חוק התכנון והבניה, התשכ"ה - 1965

תכנית מפורטת

מס' 501-1064823

שינוי ק.ב. והרחבה ל-140 מ"ר בבנין קיים ברחוב בירנבוים 11

תשריט מצב מוצע	גיליון 1 מתוך 1
מחוז	תל-אביב
מרחב תכנון מקומי	בני ברק
רשות מקומית	בני ברק
ישוב	בני ברק
תכנית בסמכות	מקומית
איחוד וחלוקה	ללא איחוד וחלוקה
היתרים או הרשאות	תכנית שמכוחה ניתן להוציא היתרים או הרשאות
מונה תדפיס התשריט	9
מועד הפקה	28/02/2024 15:02
שטח התכנית	1.397 דונם קנה מידה 1:250

אישורים בתכנית מס' 501-1064823

שמות*

מגיש התכנית	משה בן ששון תאגיד:
עורך ראשי	אירדי פולק תאגיד: בראונשטיין גיל.
יזם	משה בן ששון תאגיד:

טבלת גושים וחלקות*

מספר גוש	חלק/ כל הגוש	מספרי חלקות בשלמות	מספרי חלקות בחלקיות
6184	חלק	190	

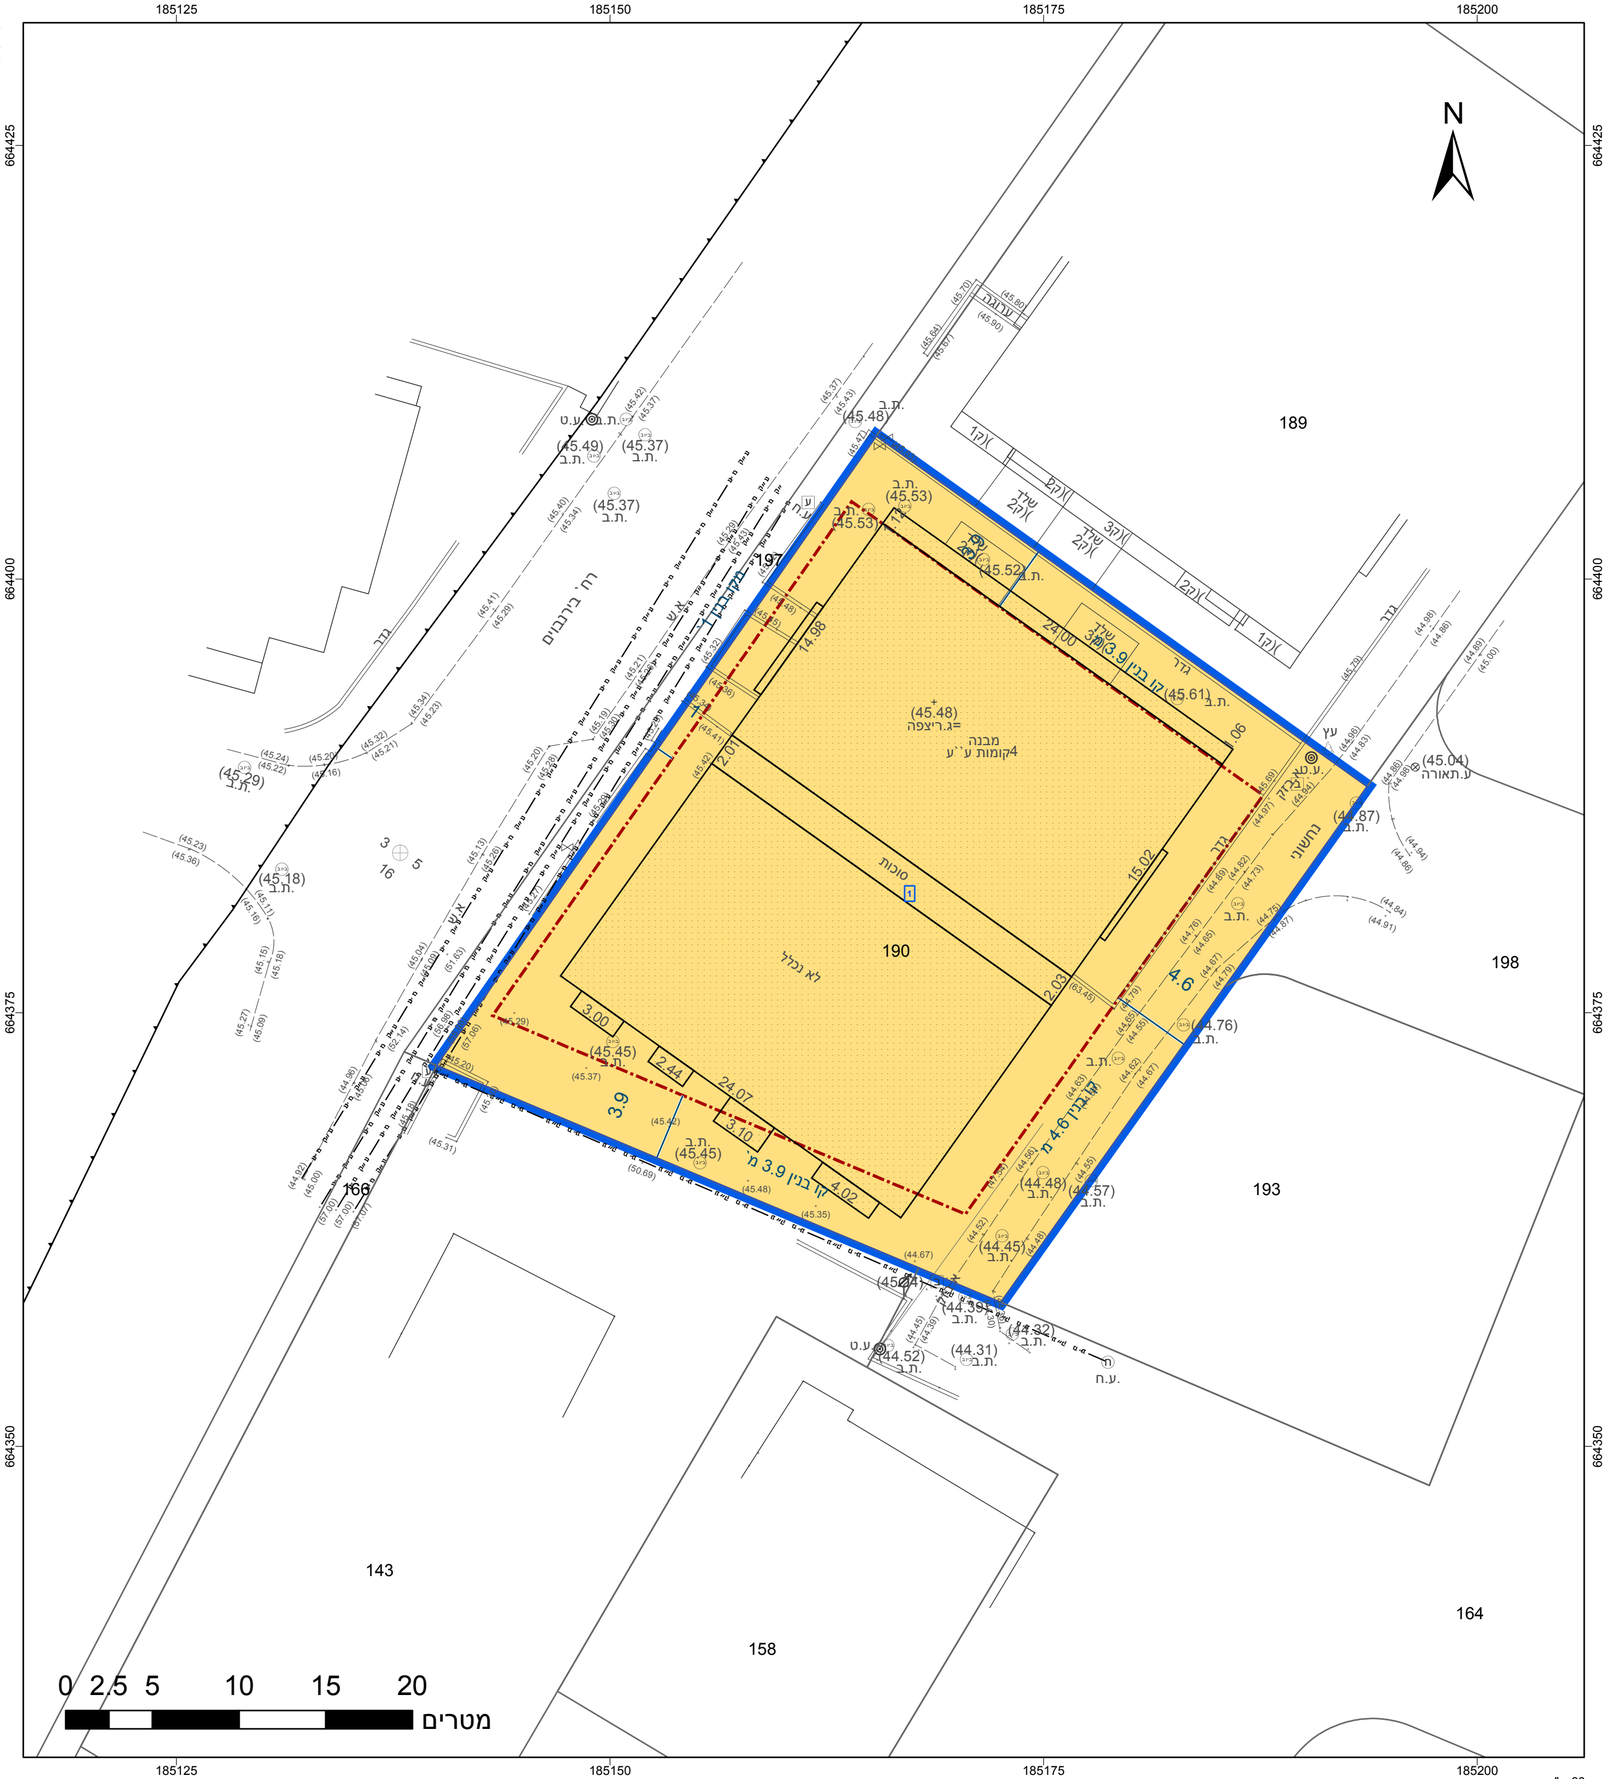

מקרא

- מגורים
- קו-בנין
- מידות

תרשים התמצאות - קנ"מ 1:6000

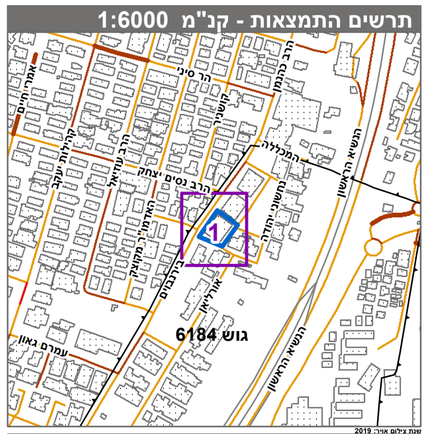

תרשים סביבה - קנ"מ 1:1500

* הרשימה המלאה מפורטת בהוראות התכנית / בהודעה שפורסמה בעיתונות וברשומות

הריני מצהיר בזאת כי המפה הטופוגרפית/המצבית המהווה רקע לתכנית זו, נערכה על ידי ביום 04.01.2022 והיא הוכנה לפי הוראות נוהל מבא"ת ובהתאם להוראות החוק ולתקנות המודדים שבתוקף. דיוק הקו הכחול והקדסטר:מדידה גרפית

משה יוסקוביץ	1508		
שם המודד	מספר רשיון	חתימה	תאריך

מספר תכנית: 501-1064823, מספר גרסת תשריט: 9