

תשריט מצב מאושר




נספח לתכנית מס' 504-0839241

הדר 6 הרצליה הר\מק\2480

גליון 1 מתוך 1

תחולה	רקע
תיאור	
תאריך עריכת הנספח	01/06/2020
קני"מ	1:250
תרשימים נוספים	קני"מ
קומפילציה	1:1250
תרשים סביבה	1:2500

שמות וחתימות:	
שם:	אדרי עדן בר
תאריך:	בר-לוי אדריכלים ומתכנני ערים

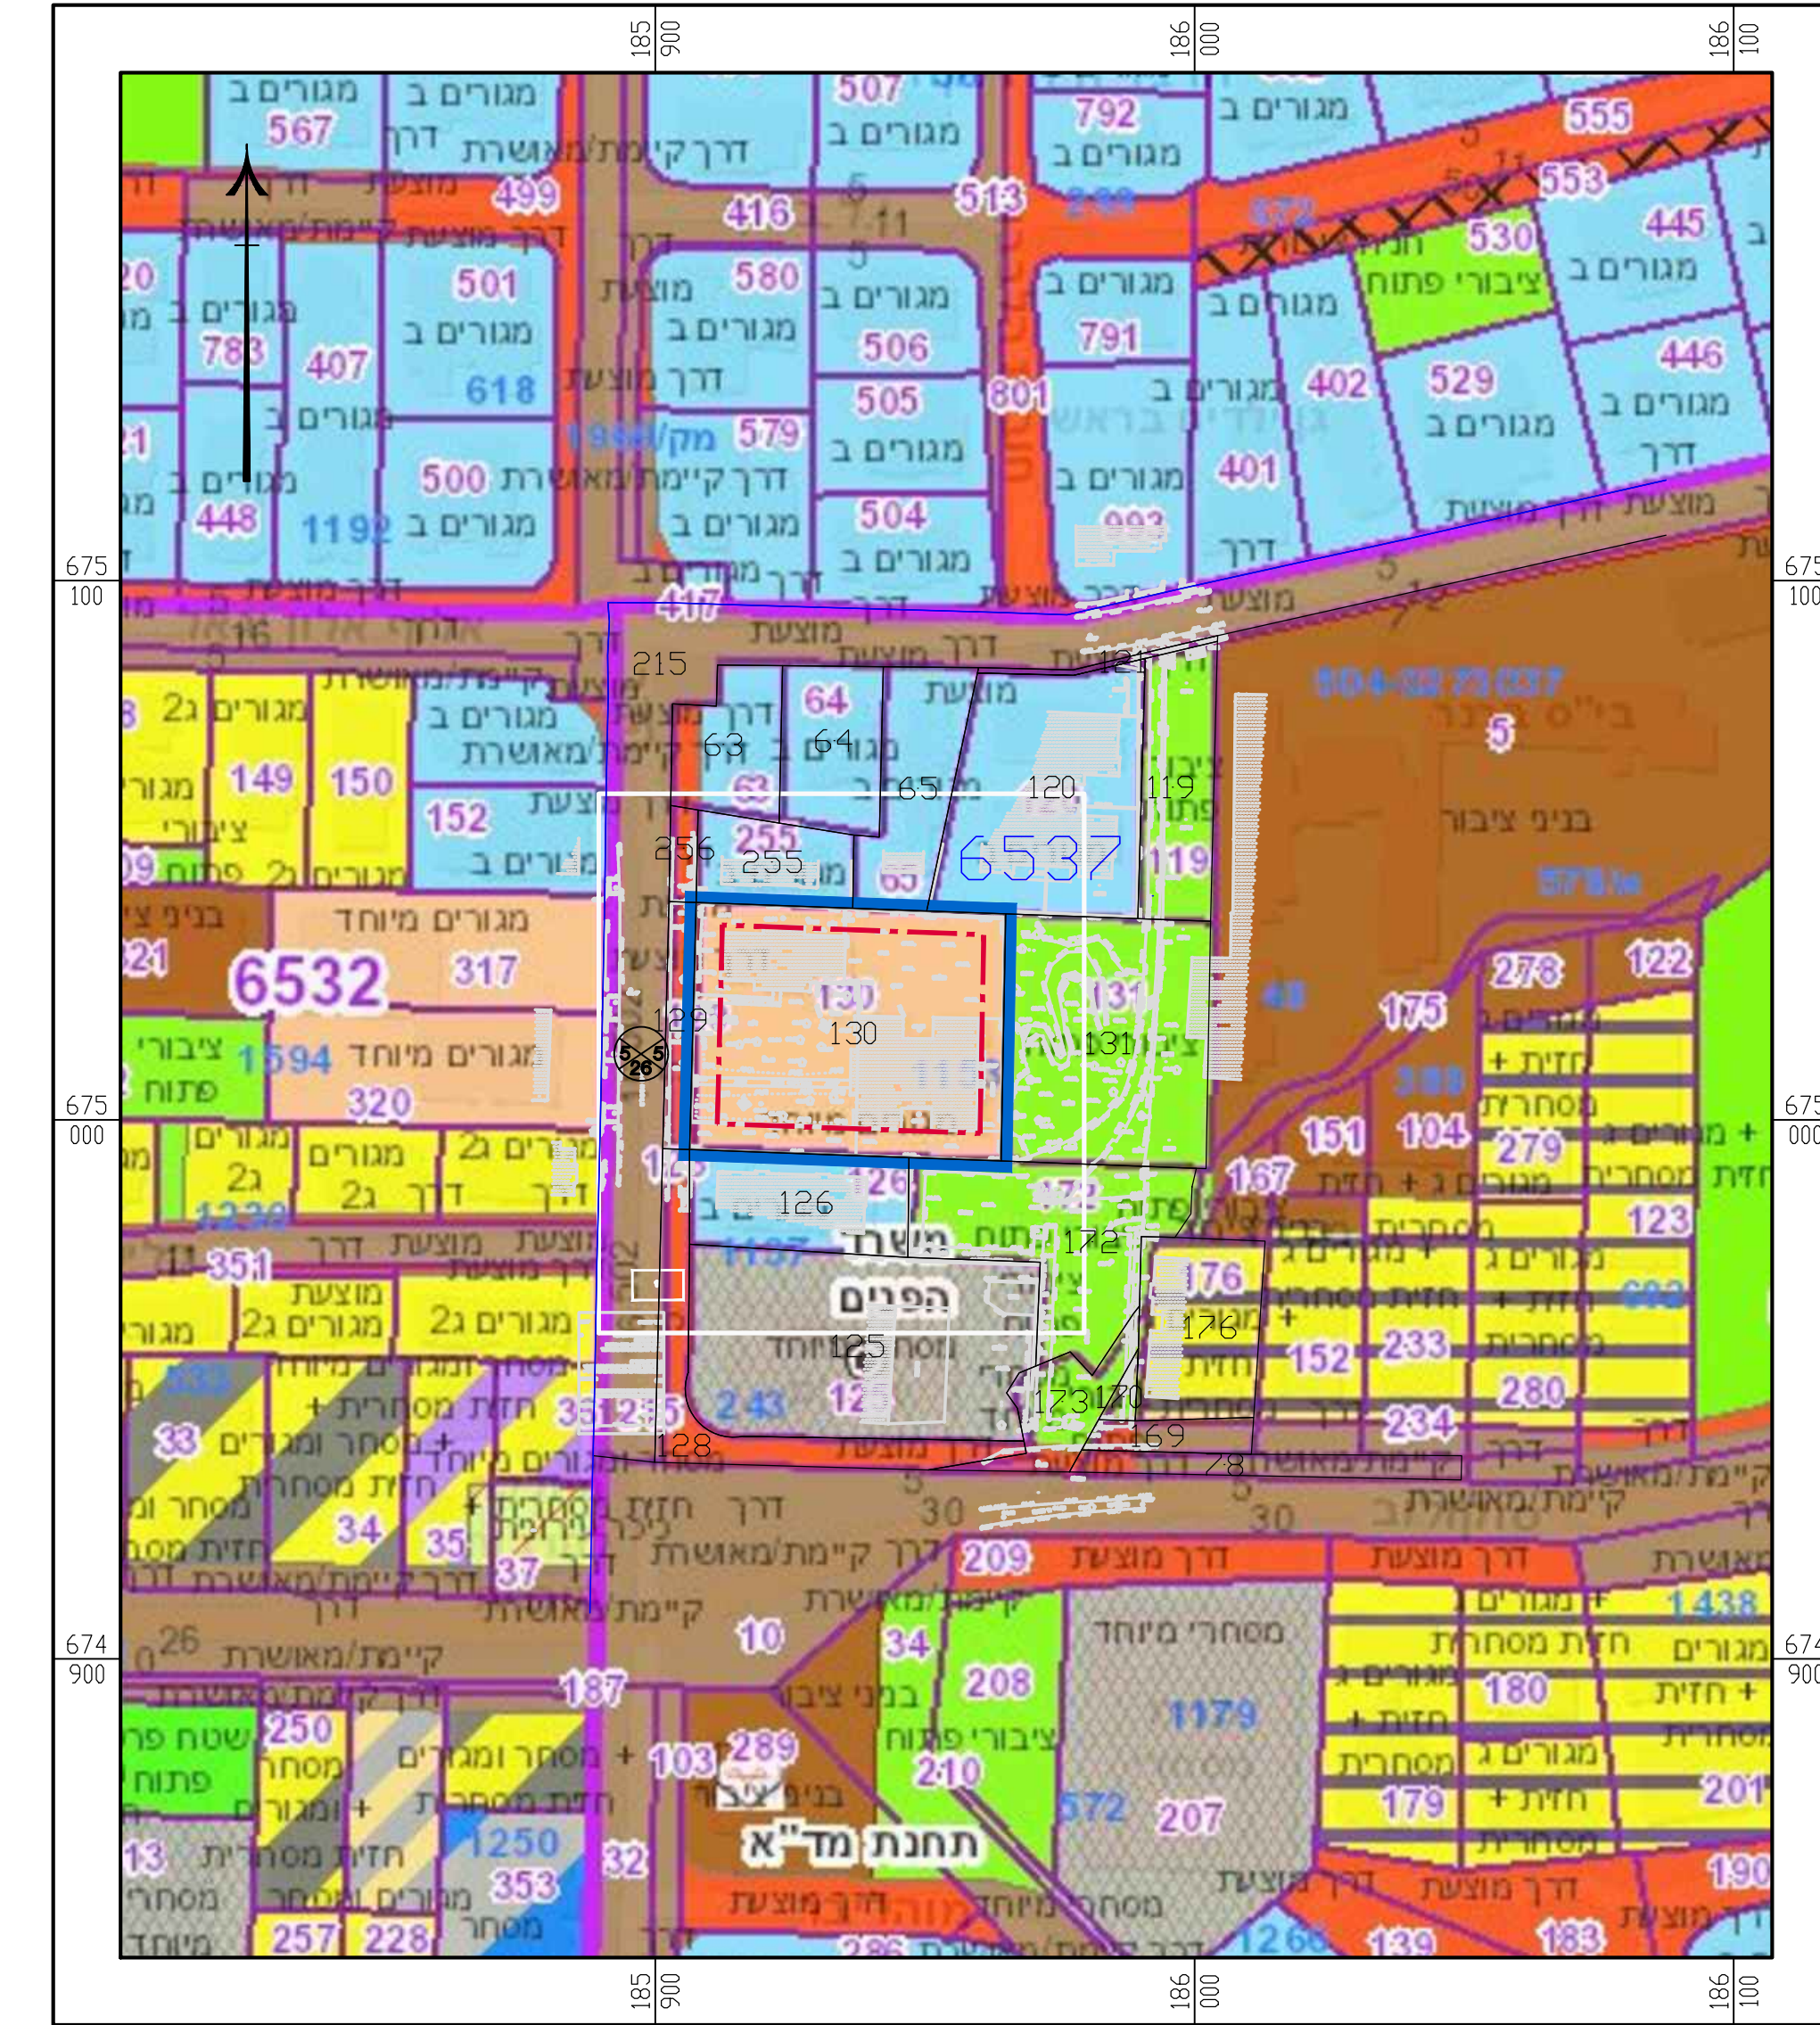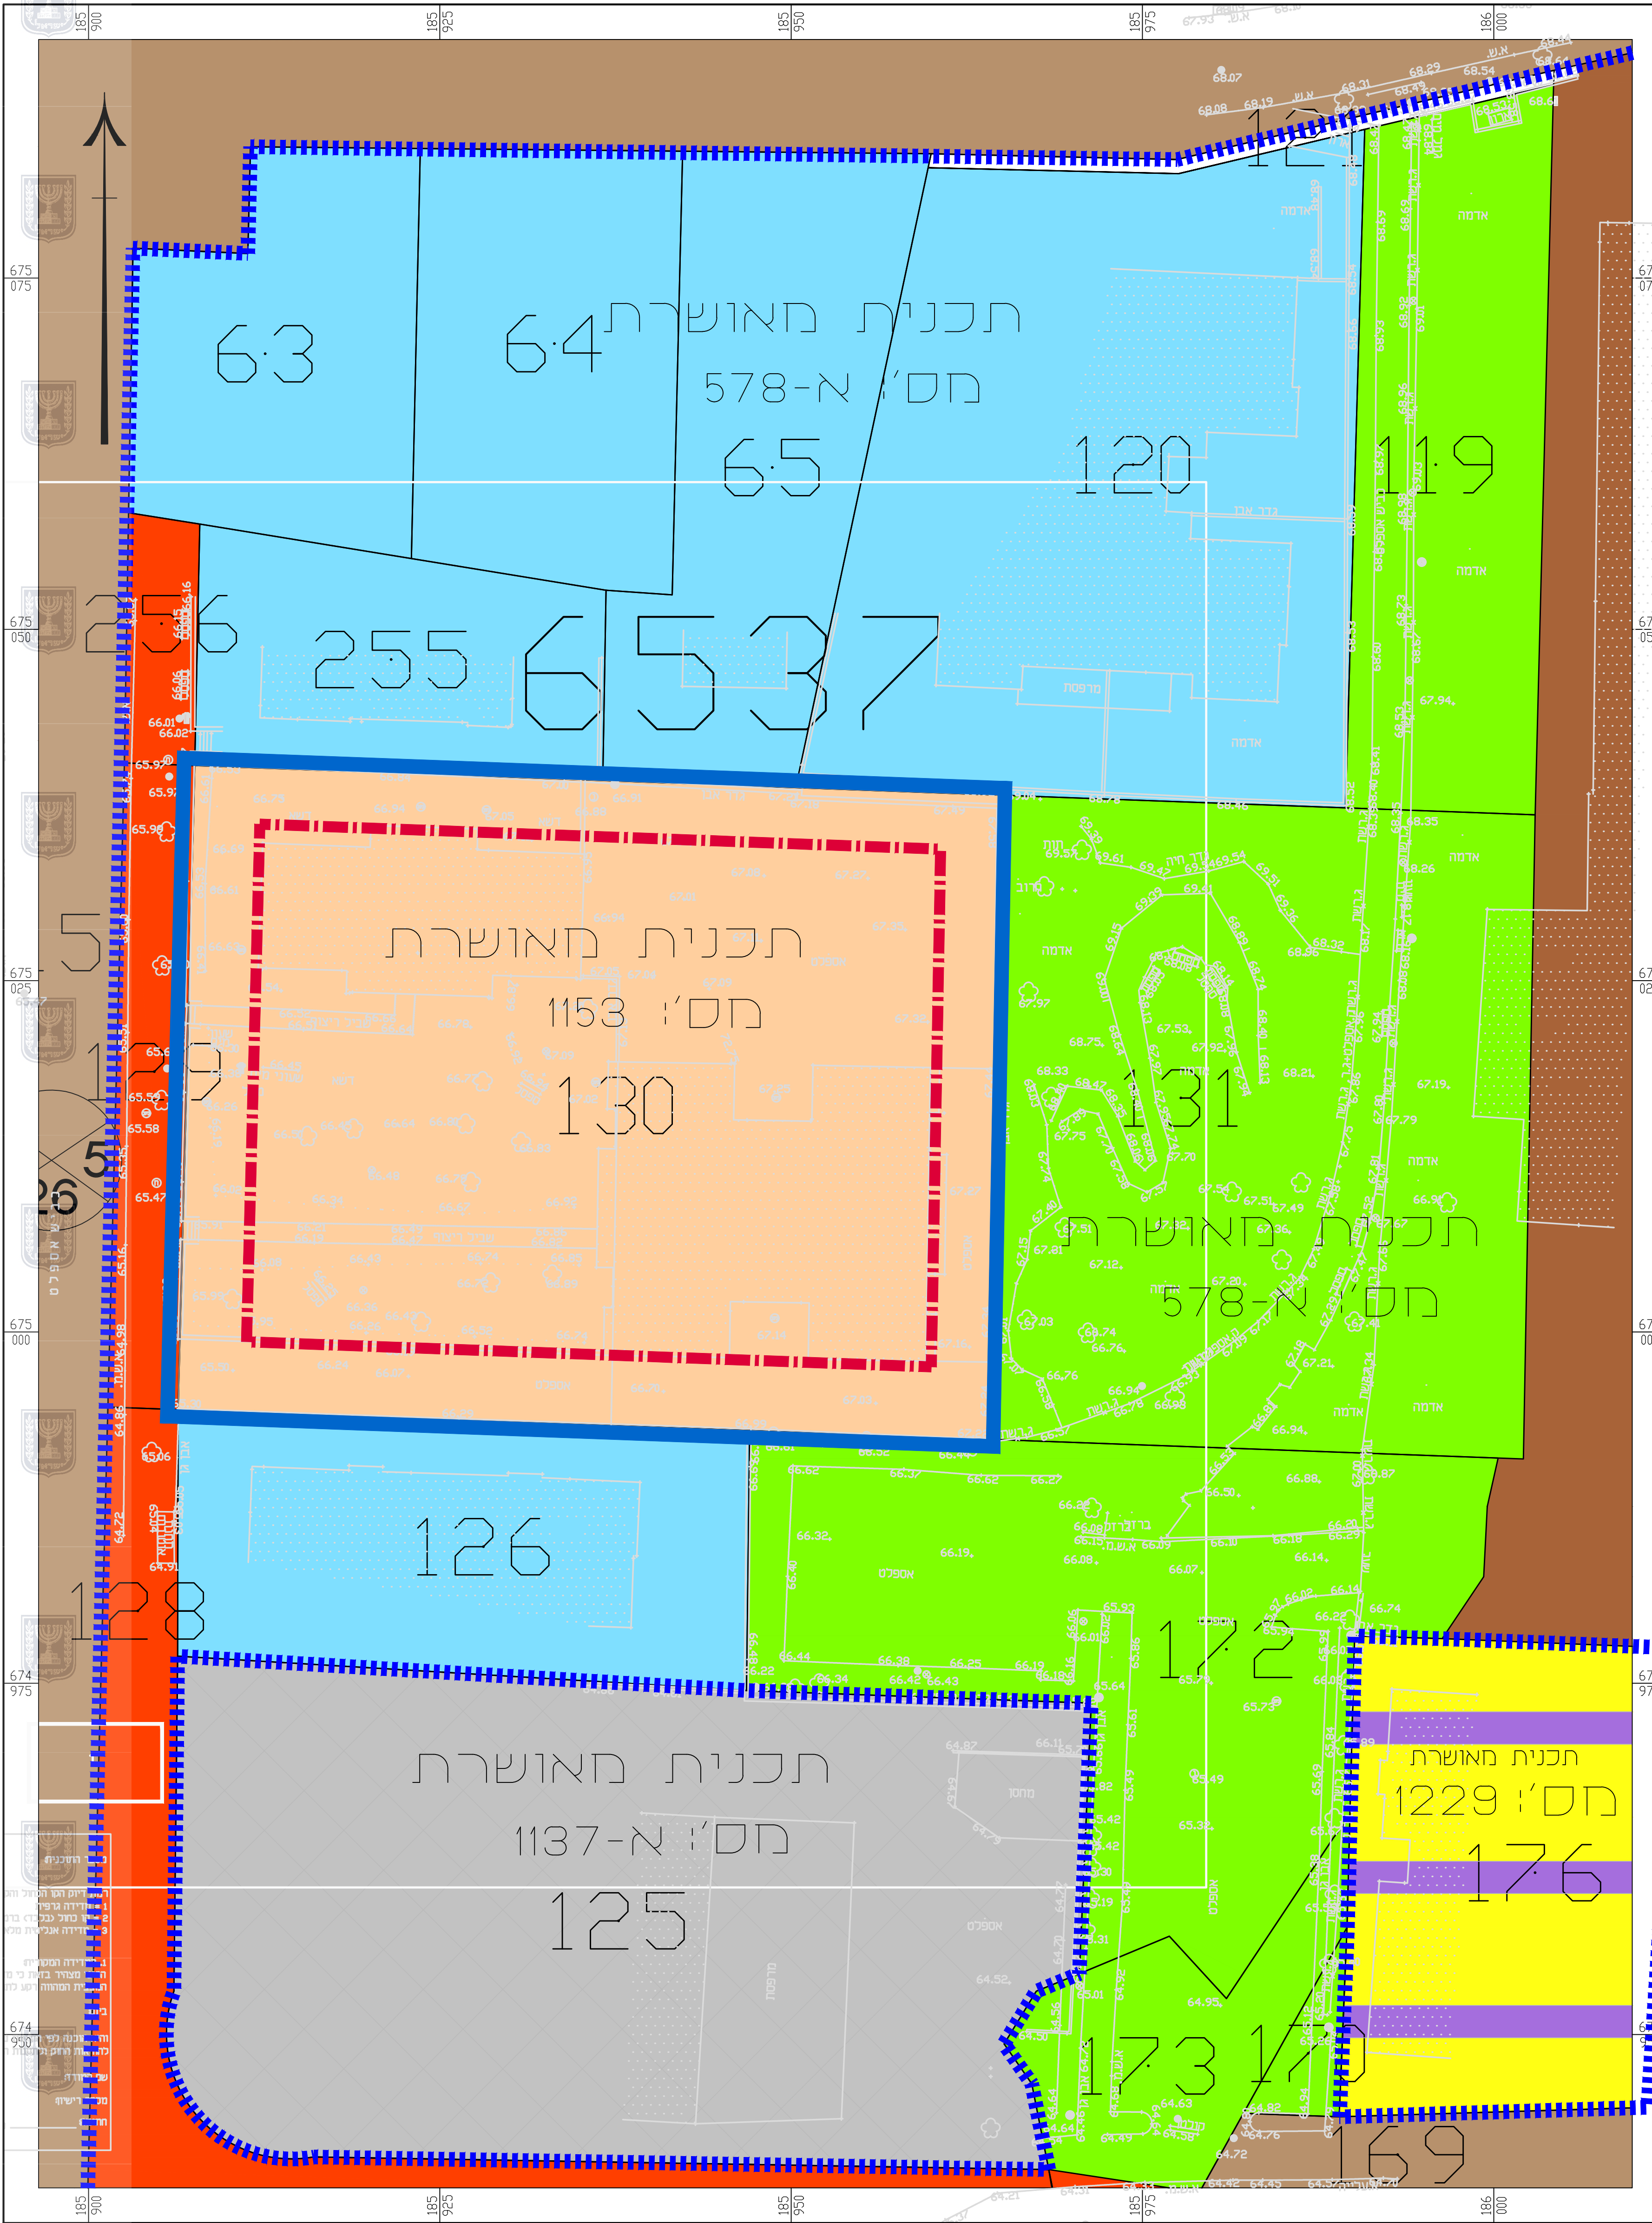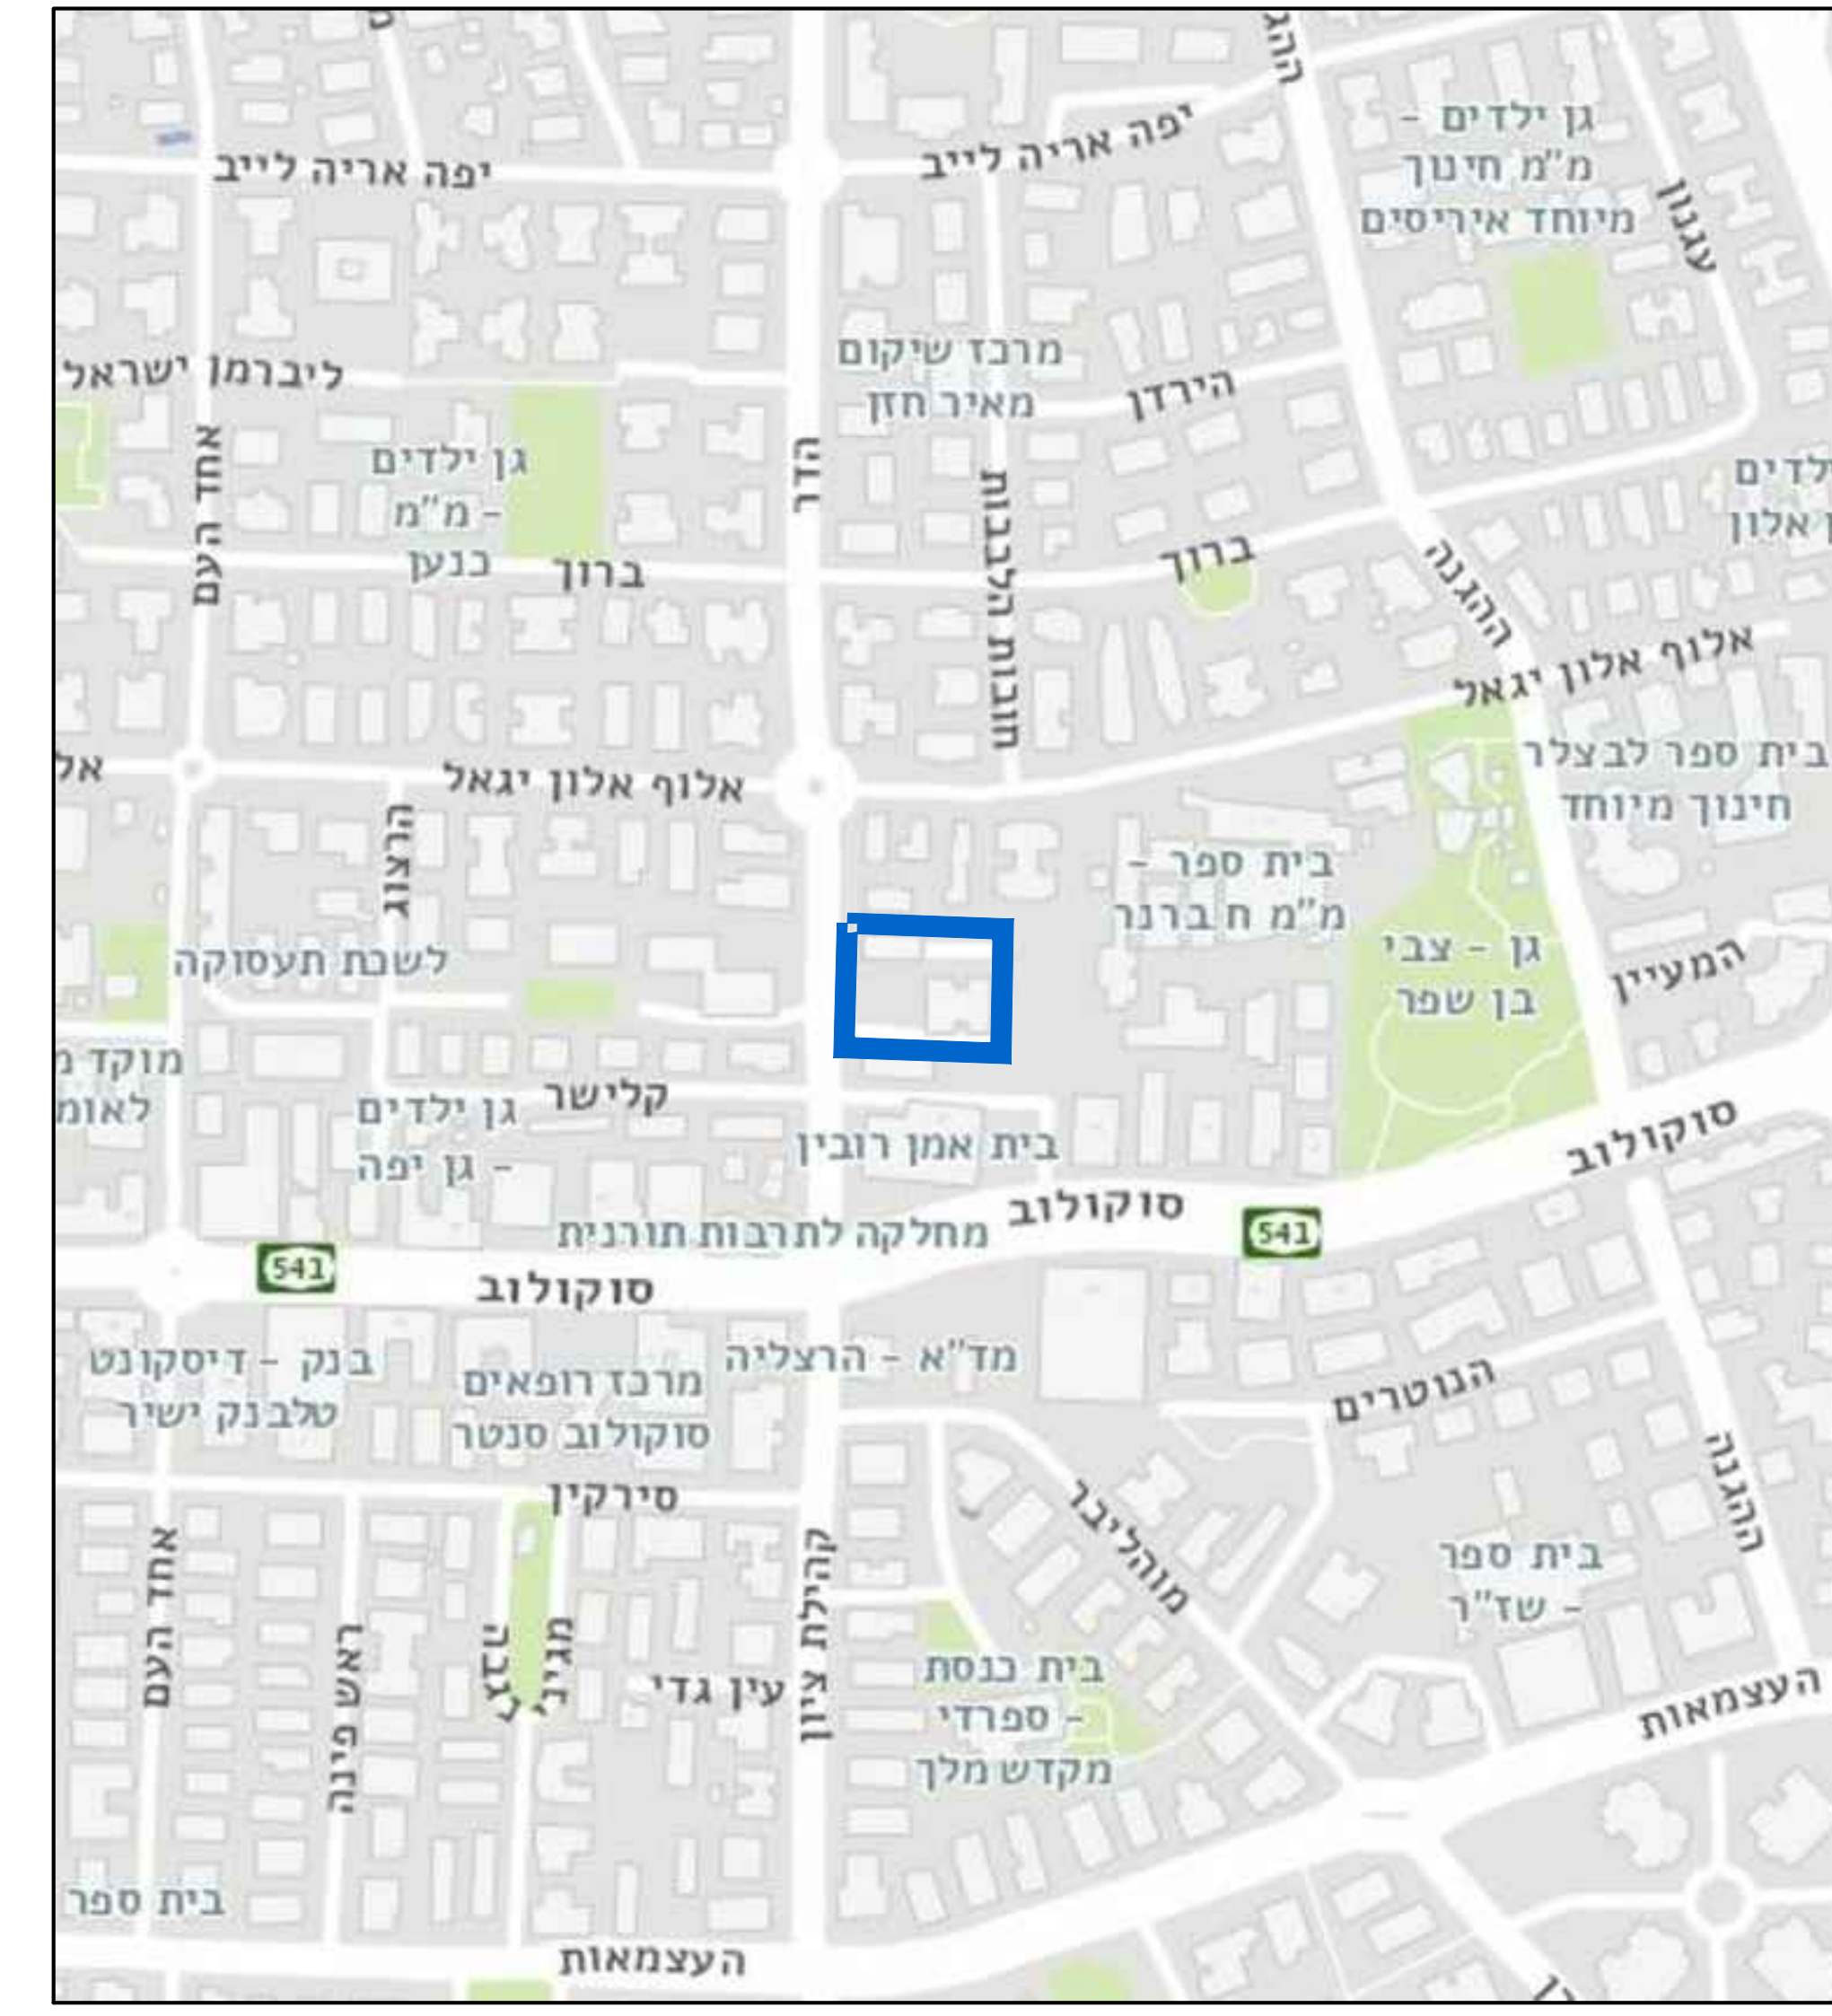

- גבול תכנית
- גבול תכנית מאושרת
- קו בנין
- מס' דרך
- קו בנין
- רוכב דרך
- מגורים מיוחד (*)
- מגורים ב (*)
- מגורים ג (*)
- מגורים ג (*)
- יחיות מסחרית (*)
- מסחרי מיוחד (*)
- מסחר ומגורים
- יחיות מסחרית (*)
- מסחרי מיוחד (*)
- מבנים ומוסדות ציבור (*)
- דרך מאושרת (*)
- דרך מוצעת (*)
- שטח ציבורי פתוח (*)
- שטח פרטי פתוח (*)
- (*) יעוד לא לפי מבא"ח