


**מינהל התכנון**  
 חוק התכנון והבניה, התשכ"ה - 1965  
 מחוז תל-אביב 12.46.00 08/09/2022 5:10:57  
 הוועדה המחוזית החליטה ביום: 20/03/2023  
 להפקיד את תוכנית: **מצב מאושר**  
 05/11/2023

**מצב מאושר**  
 דרך קיימת מאושרת י"ר הוועדה המחוזית

- דרך מוצעת
- אזור מגורים א
- אזור מגורים ב
- אזור מגורים ג
- ציבורי פתוח
- שביל
- בנייני ציבור
- מגורים ד
- שטח ציבורי פתוח
- דרך מאושרת

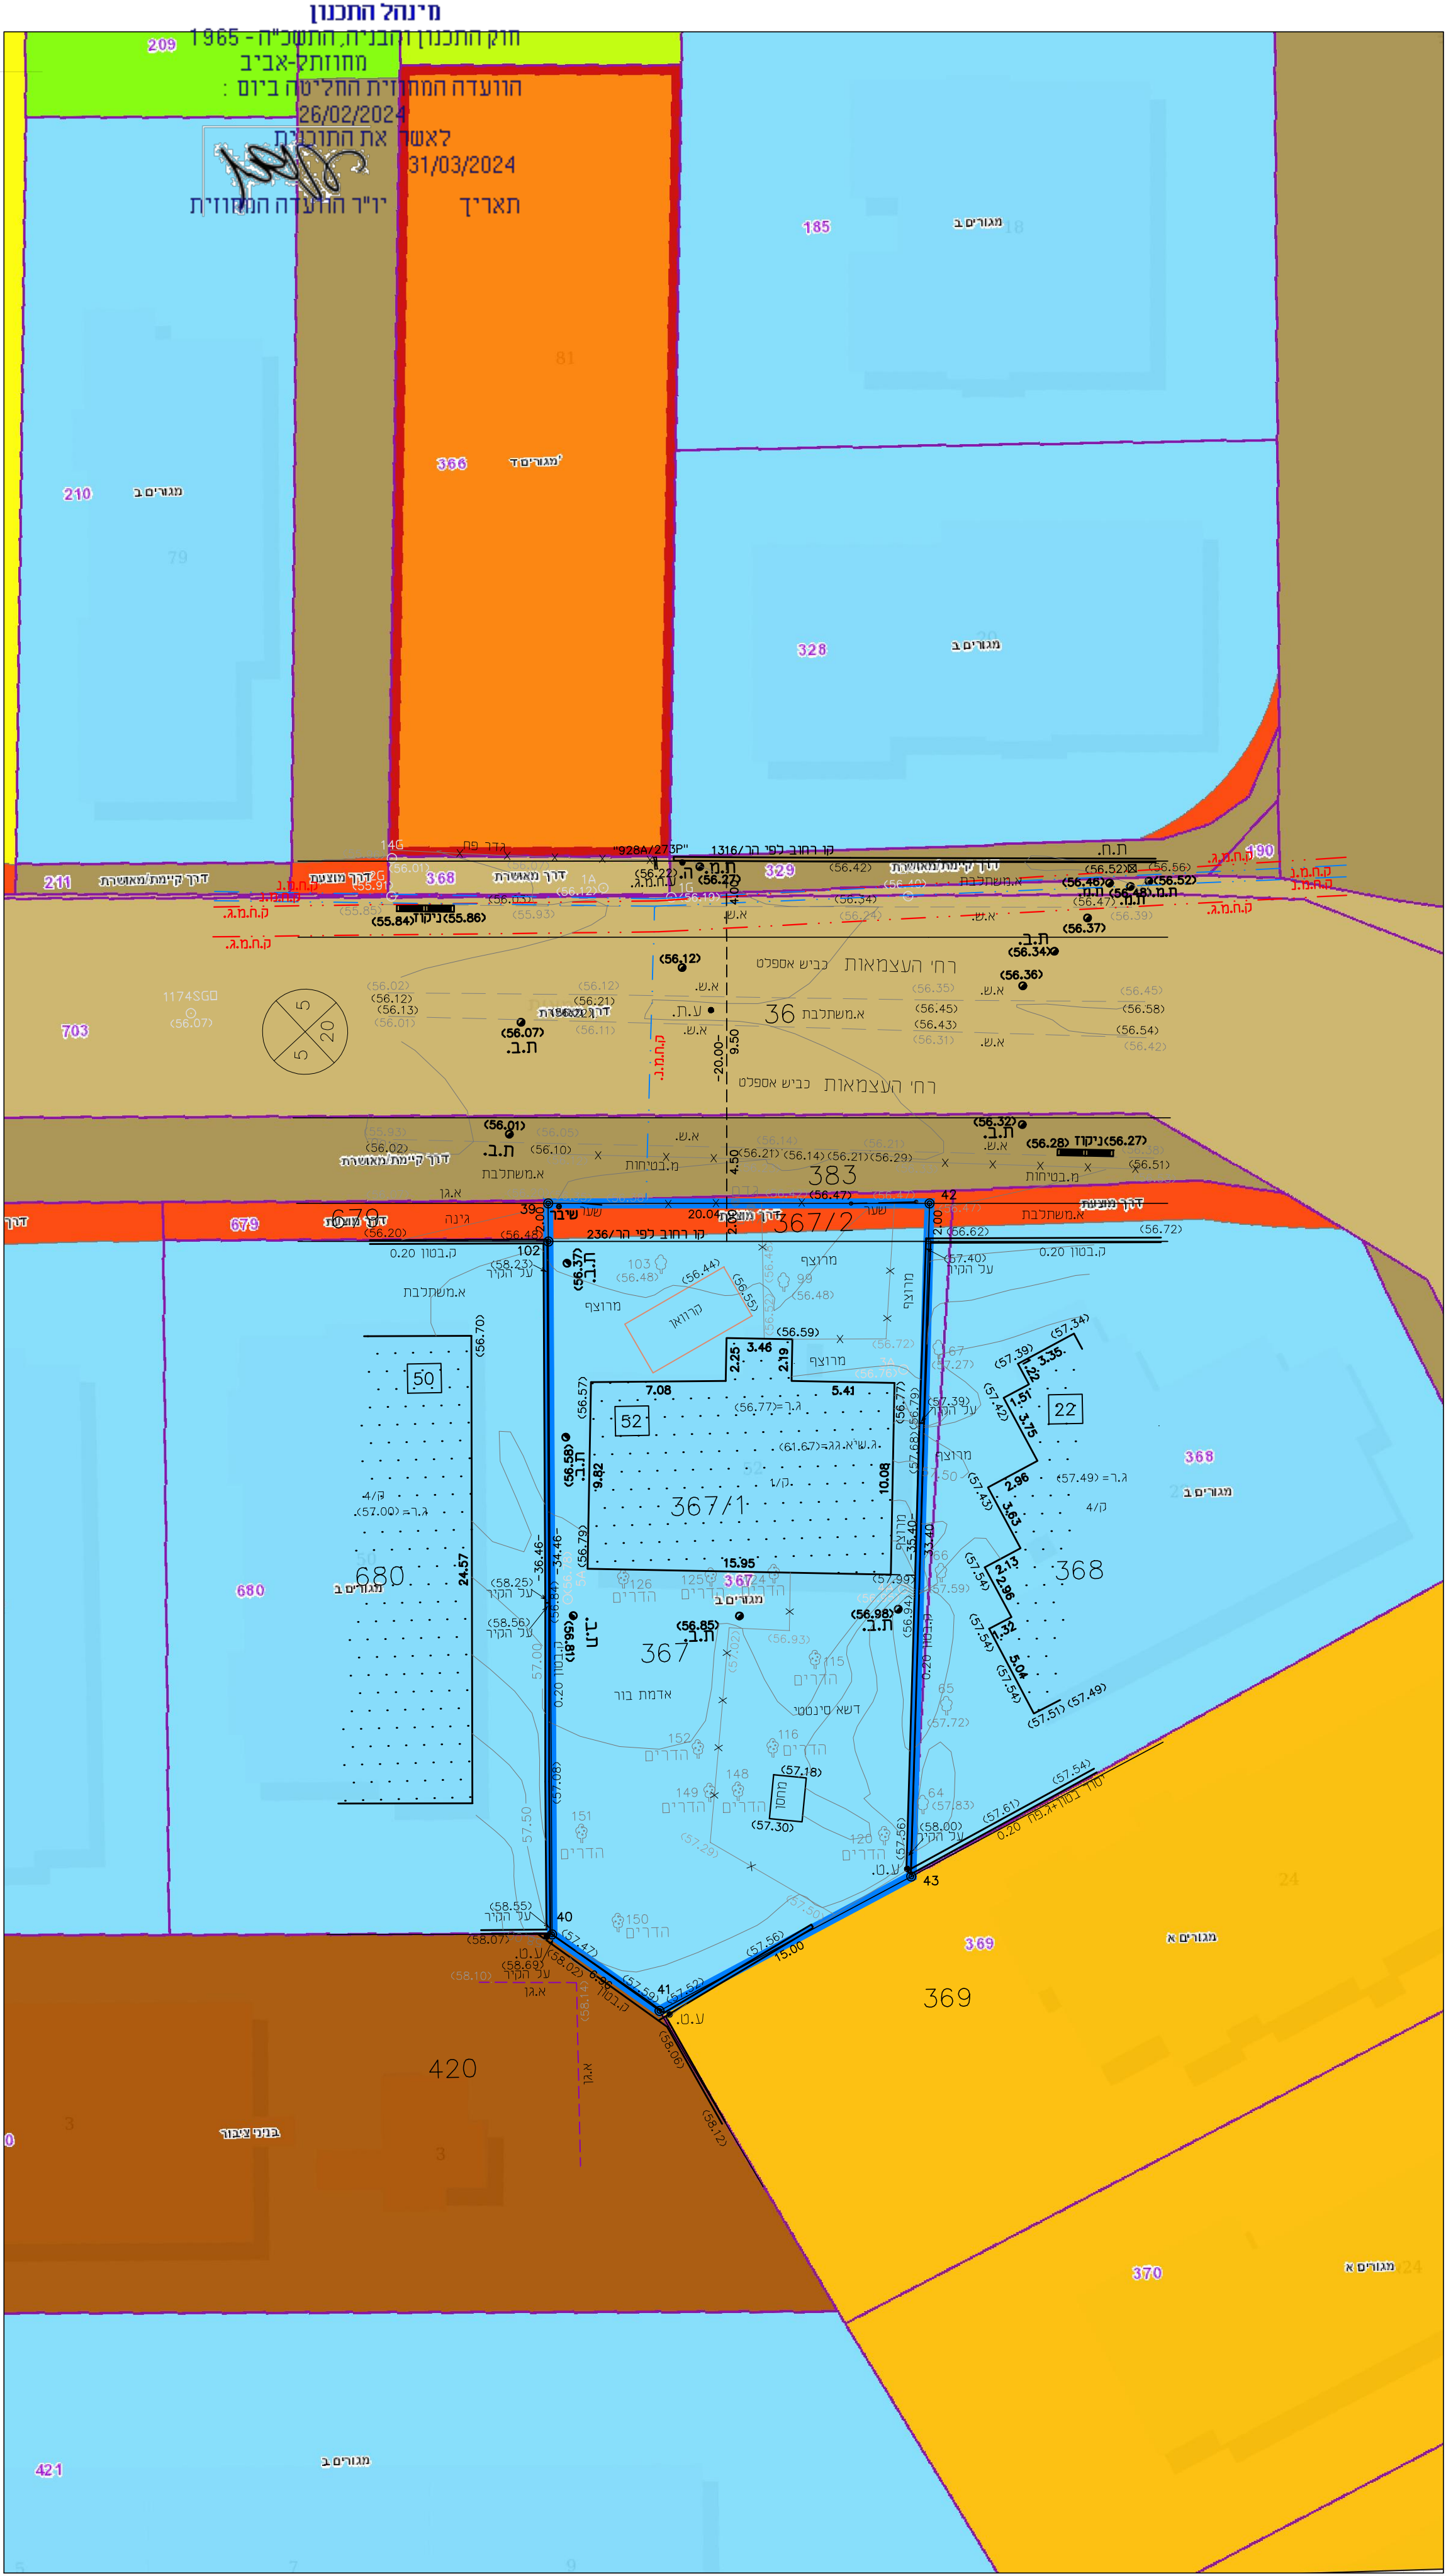

<b>מצב מאושר</b>	
<b>נספח לתכנית מס' 504-1005917</b>	
<b>העצמאות 52</b>	
<b>הרצליה</b>	
<b>גליון 1 מתוך 1</b>	
<b>תחולה</b>	<b>רקע</b>
<b>תיאור</b>	<b>תאריך עריכת הנספח</b>
<b>07/09/2022</b>	
<b>קנ"מ</b>	<b>1:250</b>
<b>קנ"מ</b>	<b>תרשימים נוספים</b>
	<b>שם תרשים</b>
	<b>שם תרשים</b>
	<b>שם תרשים</b>
<b>שמות וזתימות:</b>	
<b>עורך הנספח</b>	<b>שם: אדריכל צחי הברשטט</b>
	<b>תאגיד: הברשטט אדריכלות</b>