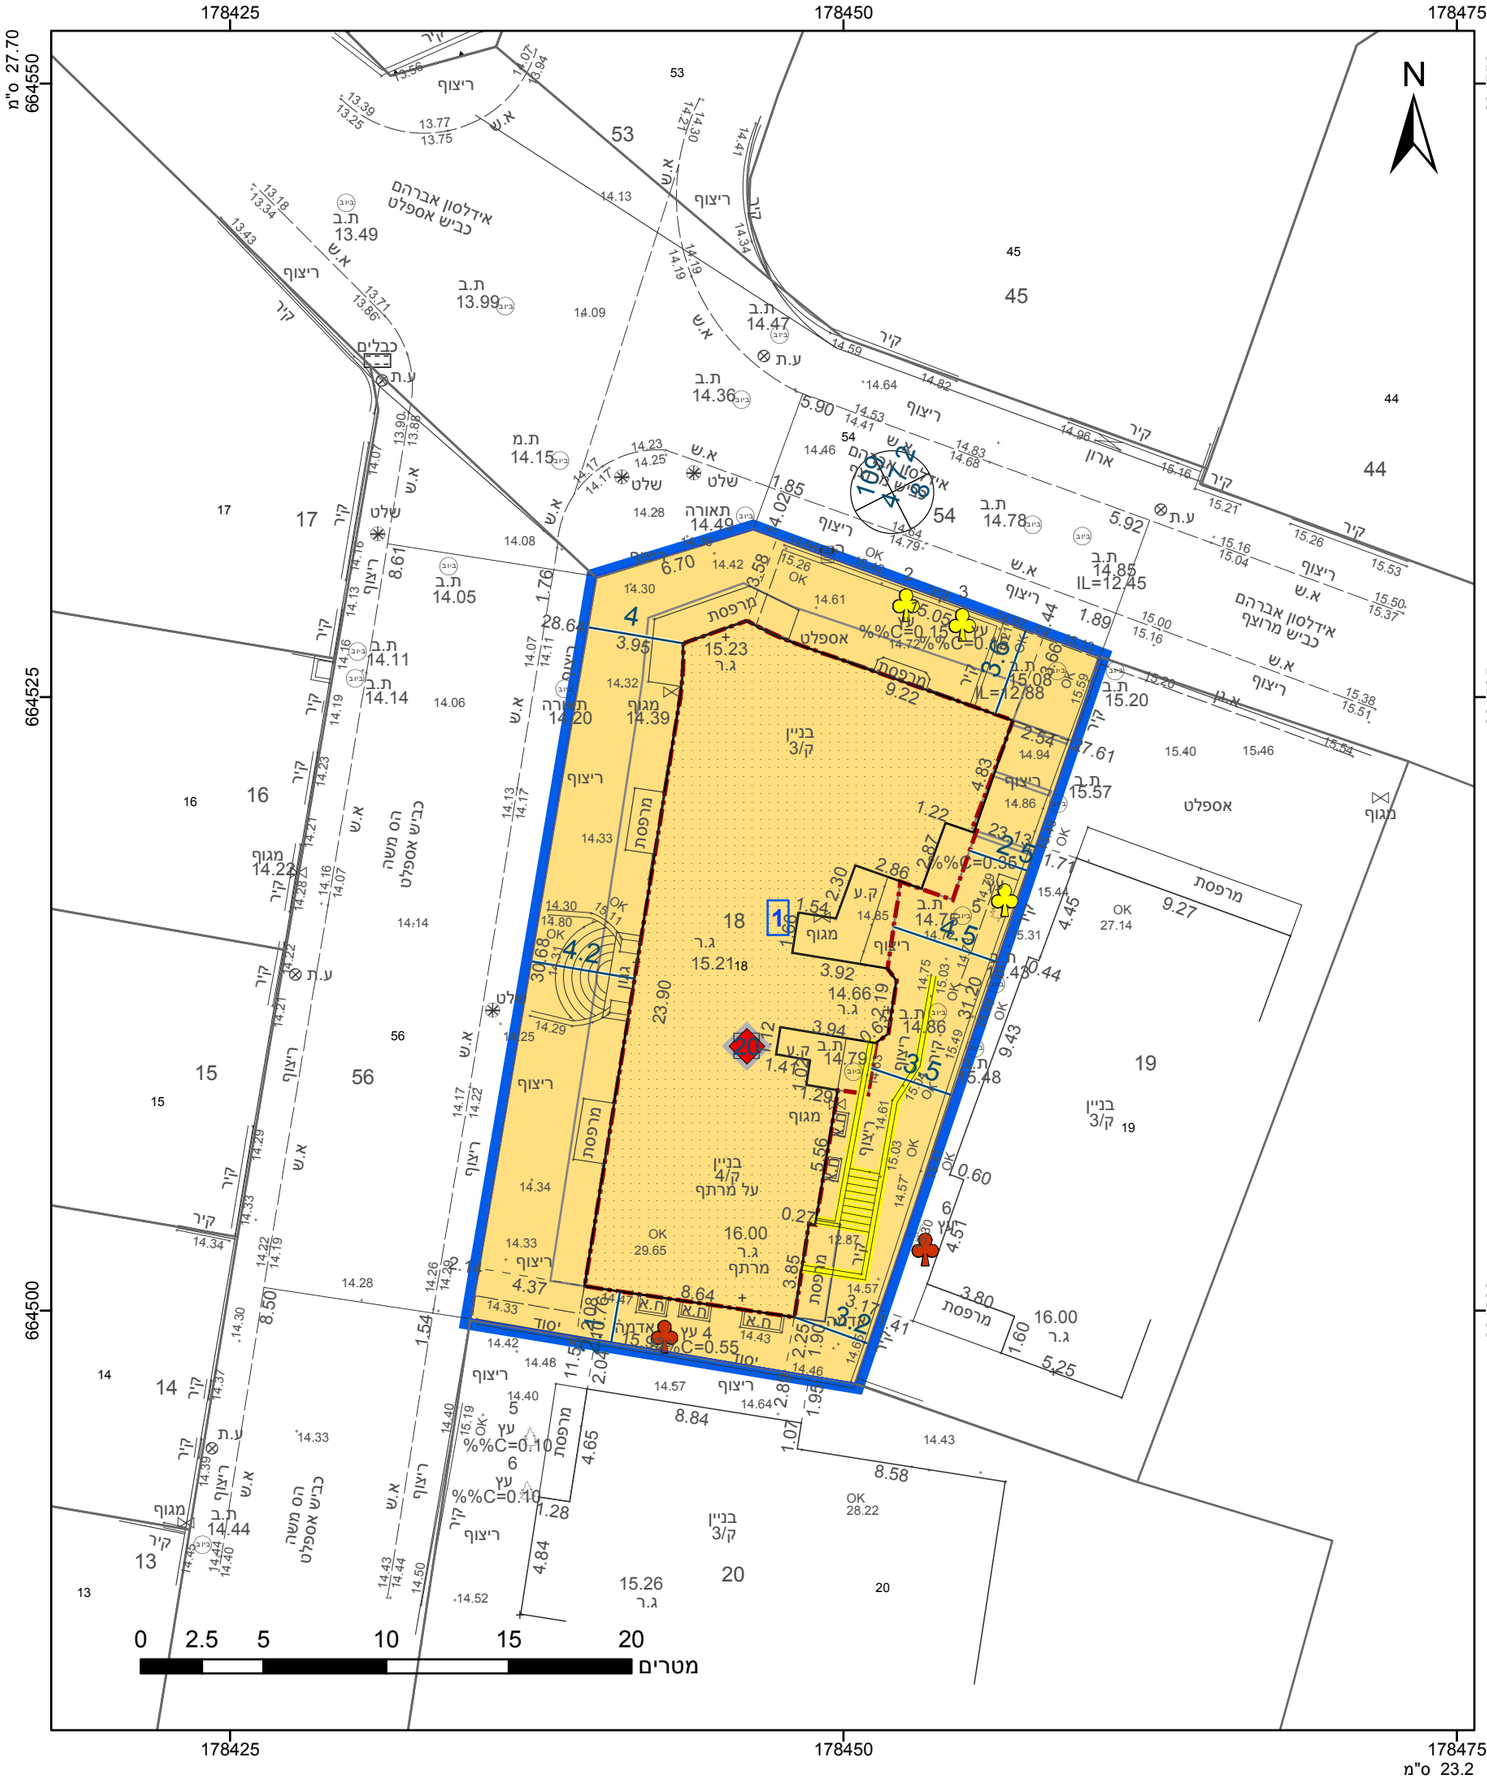

מקרא

- גבול התכנית
- גבול גוש ומספרו: גוש 1234
- גבול חלקה ומספרה: 5
- תא שטח ומספרו: 1
- מספר הדרך / קווי בנין / רוחב הדרך
- מגורים
- מבנה מוצע
- קו-בנין
- להריסה
- מידות
- עץ/עצים לשימור
- עץ/עצים לכריתה
- אתר לשימור

אישורים בתכנית מס' 507-0846576

מינהל התכנון
חוק התכנון והבניה, התשכ"ה - 1965
מחוז תל-אביב
הוועדה המחוזית החליטה ביום :
29/07/2024
לאשר את התוכנית
14/08/2024
תאריך יו"ר הוועדה המחוזית

מינהל התכנון
חוק התכנון והבניה, התשכ"ה - 1965
מחוז תל-אביב
הוועדה המחוזית החליטה ביום :
22/01/2024
[illegible]
יו"ר הוועדה המחוזית

הותר מצגיר בזאת, המפה הסופית והמצבת המהווה רקע לתכנית זו, נערכה על ידי ביום 20.06.2023 ועל כן הוא הותנה לפי הוראות נוהל מבא"ת [illegible] להוראות החוק ולתקנות המוזכרים שבתוקף. דיוק הקו הכחול והקדסטר: קו כחול (בלבד) [illegible] אנליטית

894 חוסאם מצאר[illegible]
מספר רשיון שם המודד

חתימה תאריך

חוק התכנון והבניה, התשכ"ה - 1965
תכנית מתאר מקומית

מס' 507-0846576

תא/מח/4940 הס 20

תשריט מצב מוצע	גיליון 1 מתוך 1
מחוז	תל-אביב
מרחב תכנון מקומי	תל אביב-יפו
רשות מקומית	תל אביב-יפו
ישוב	תל אביב-יפו
תכנית בסמכות	מחוזית
איחוד וחלוקה	ללא איחוד וחלוקה
היתרים או הרשאות	תכנית שמכוחה ניתן להוציא היתרים או הרשאות
מונה תדפיס התשריט	23
מועד הפקה	02/04/2024 12:08
שטח התכנית	0.601 דונם קנה מידה 1:250

שמות*

מגיש תכנית	שלמה מומי דהן תאגיד:
עורך ראשי	ניצה סמוק תאגיד: ניצה סמוק אדריכלים
יזם	שלמה מומי דהן תאגיד:

טבלת גושים וחלקות*

מספר גוש	חלק/ כל הגוש	מספרי חלקות בשלמותן	מספרי חלקות בחלקיותן
6913	חלק	18	

* הרשימה המלאה מפורטת בהוראות התכנית / בהודעה שפורסמה בעיתונות וברשומות

תרשים התמצאות - קנ"מ 1:1250

שנת צילום אויר: 2019

מספר תכנית: 507-0846576, מספר גירסת תשריט: 23