

גבול מספר: 8
נאות גולן
 שטח: 81.8 ד'
 קנ"ח: 1:1000
 מס' יחידות דיור: 73

מרחב תכנון מקומי: רמת הגולן
 הועדה לבניה למגורים ולתעשייה (הוראת שעה)
 תכנית מפורטת מס': ג/במ/100

שם התכנית:
 הרחבת מגורים ביישובי רמת הגולן

הוגשה לפי חוק הליכי תכנון ובניה (הוראת שעה) התש"ן-1990 והוראת חוק זה חלה עליה.

מחוז הצפון
 נפה: גולן
 מועצה אזורית: גולן
 בעל הקרקע: מנהל מקרקעי ישראל
 היוזם: משרד הבינוי והשיכון - בניה כפרית


המתכנן: אדריכל ש. היימן

- מקום: 1 - קשת
 2 - חדיגם
 3 - קדמת צבי
 4 - אבני איתן
 5 - מעלה גמלא
 6 - יונתן
 7 - אניעם
 8 - נאות גולן
 9 - כנף
 10 - שעל
 11 - גבעת יואב
 12 - בני יהודה

שטח התכנית: 608.9 ד'
 מספר יחידות דיור: 556
 גושים: 200000 200001 201000 202000

עורך התכנית: אבישי טאוב אדריכלות ובני ערים
 טל: 08-934977 סל: 12391

- חוקה:**
 גבול תכנית
 גבול תכנית האושרת
 גבול גוש רשום
 אזור מגורים א'
 שטח לתכנון בעתיד
 שטח ציבורי פתוח
 דרך הוצעת
 דרך קיימת
 דרך לביטול
 דרך משולבת
 מס' דרך
 קו בנין
 רוחב דרך


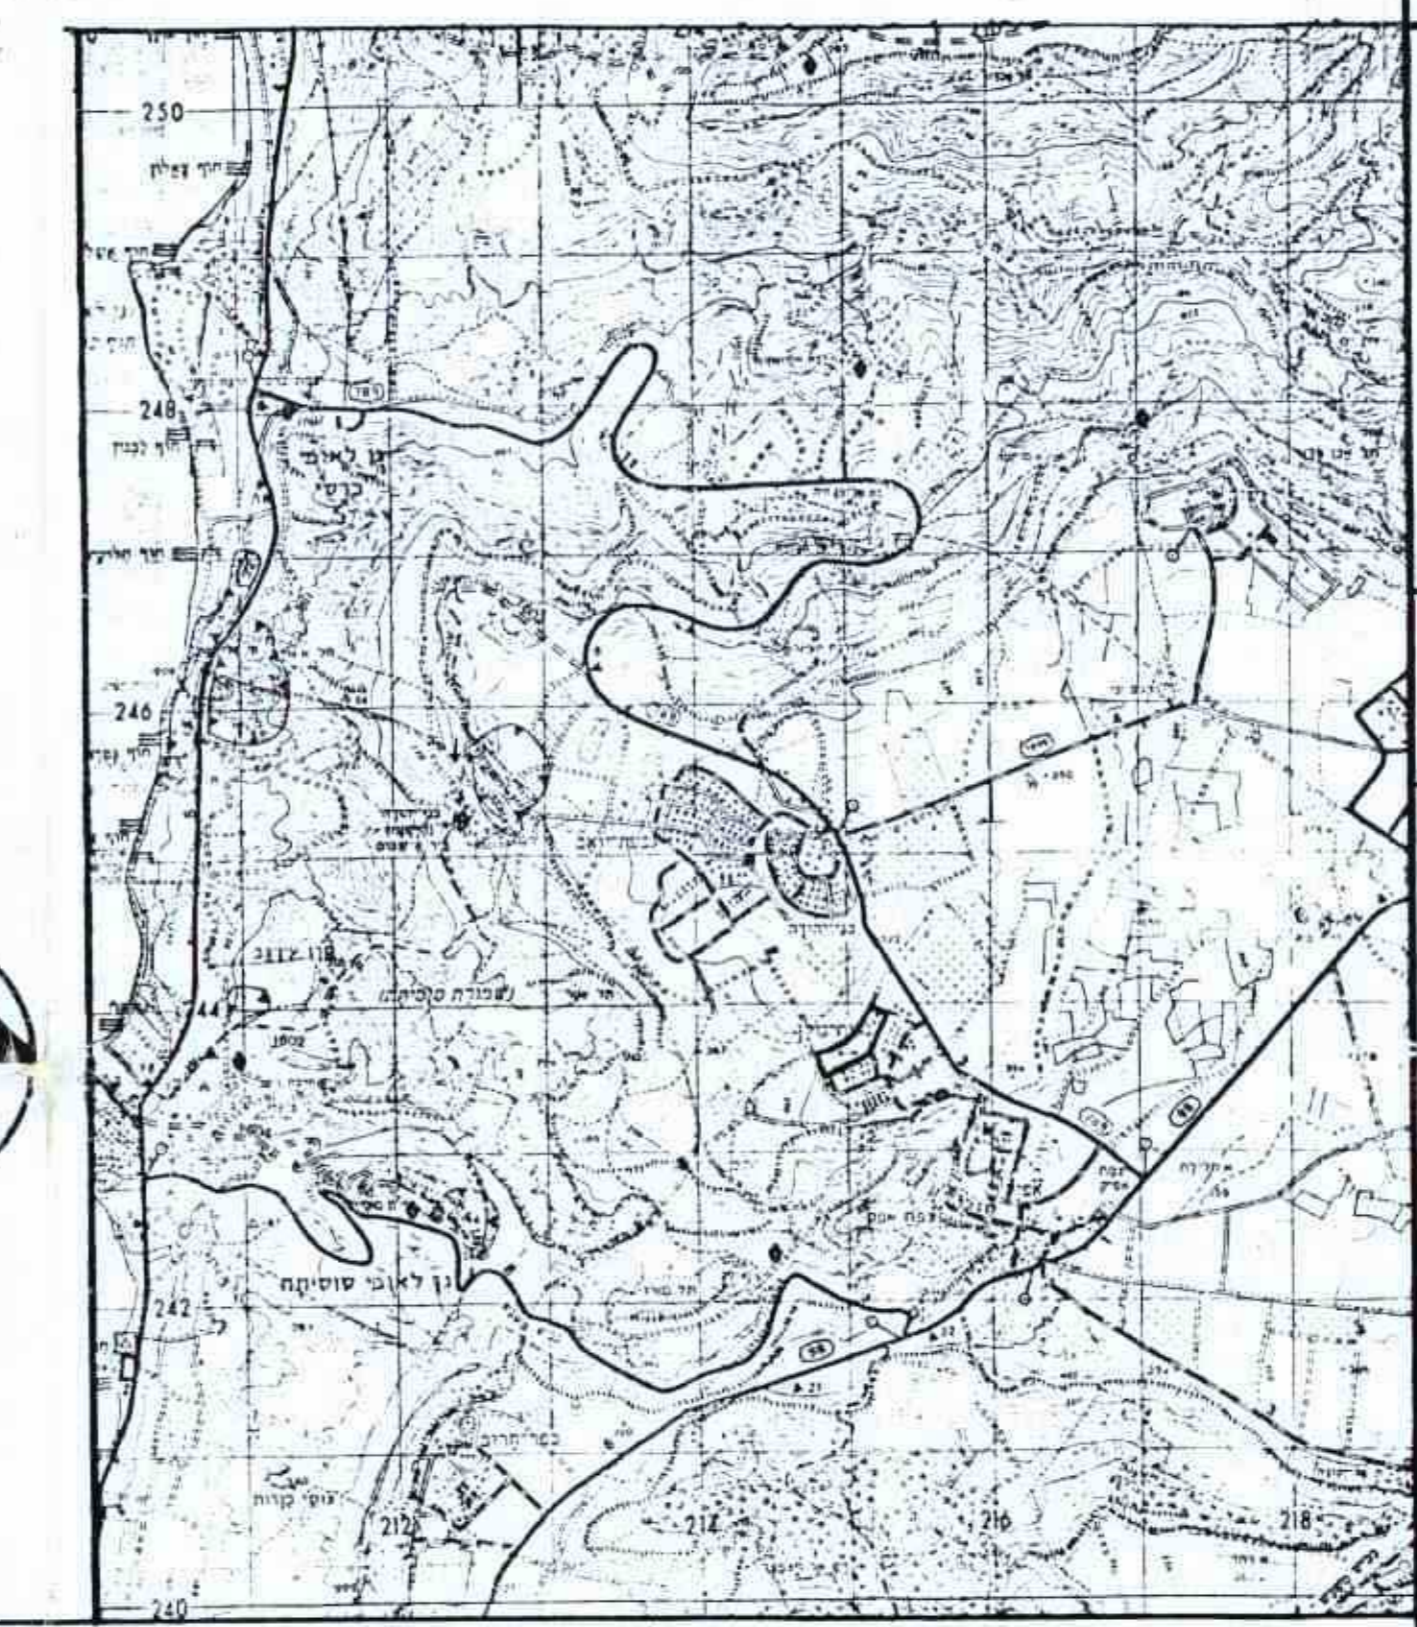


תרשים הסביבה 1:50.000

טבלת אזורים ושטחים

מס'	אזור	שטח בדונמים	אחוזים
1	אזור מגורים א'	316	38.7%
2			
3	שטח מבני ציבור		
4	שטח ציבורי פתוח	36.3	44.3%
5			
6			
7			
8			
9			
10	דרך הוצעת	6.6	8%
11	דרך משולבת		
12	דרך קיימת	7.3	9%
	סה"כ	81.8	100%

חתימות ואישורים

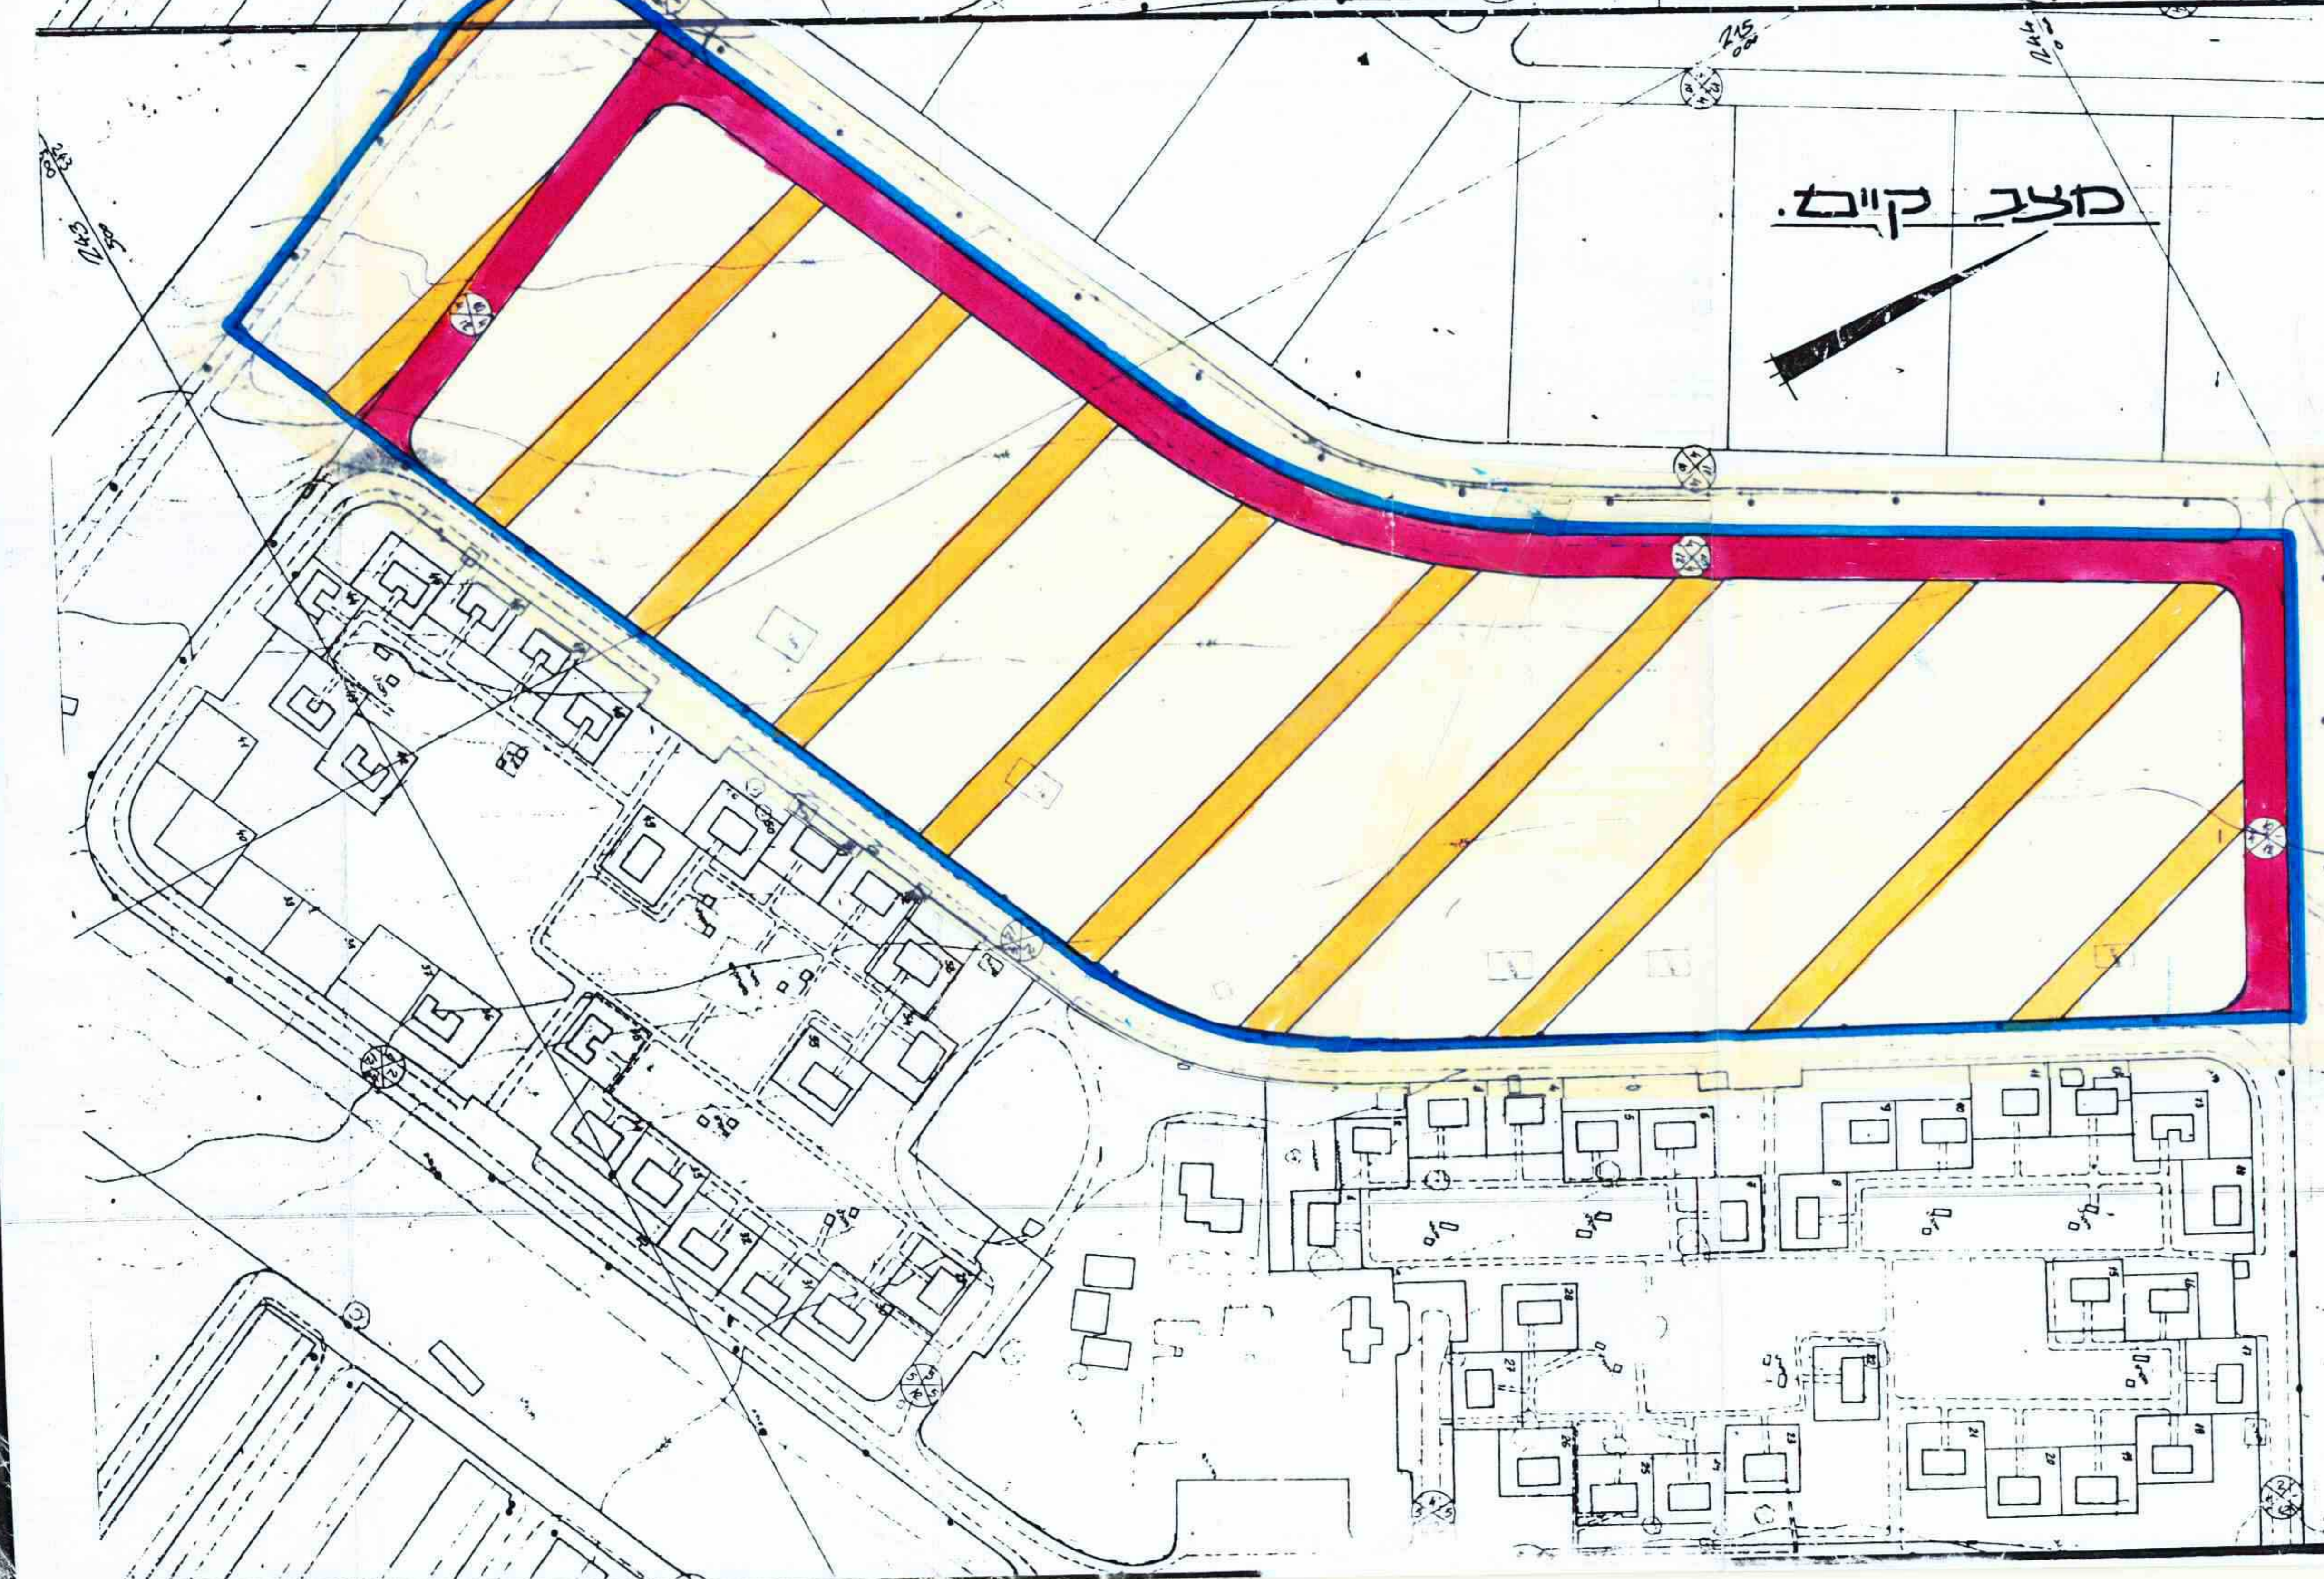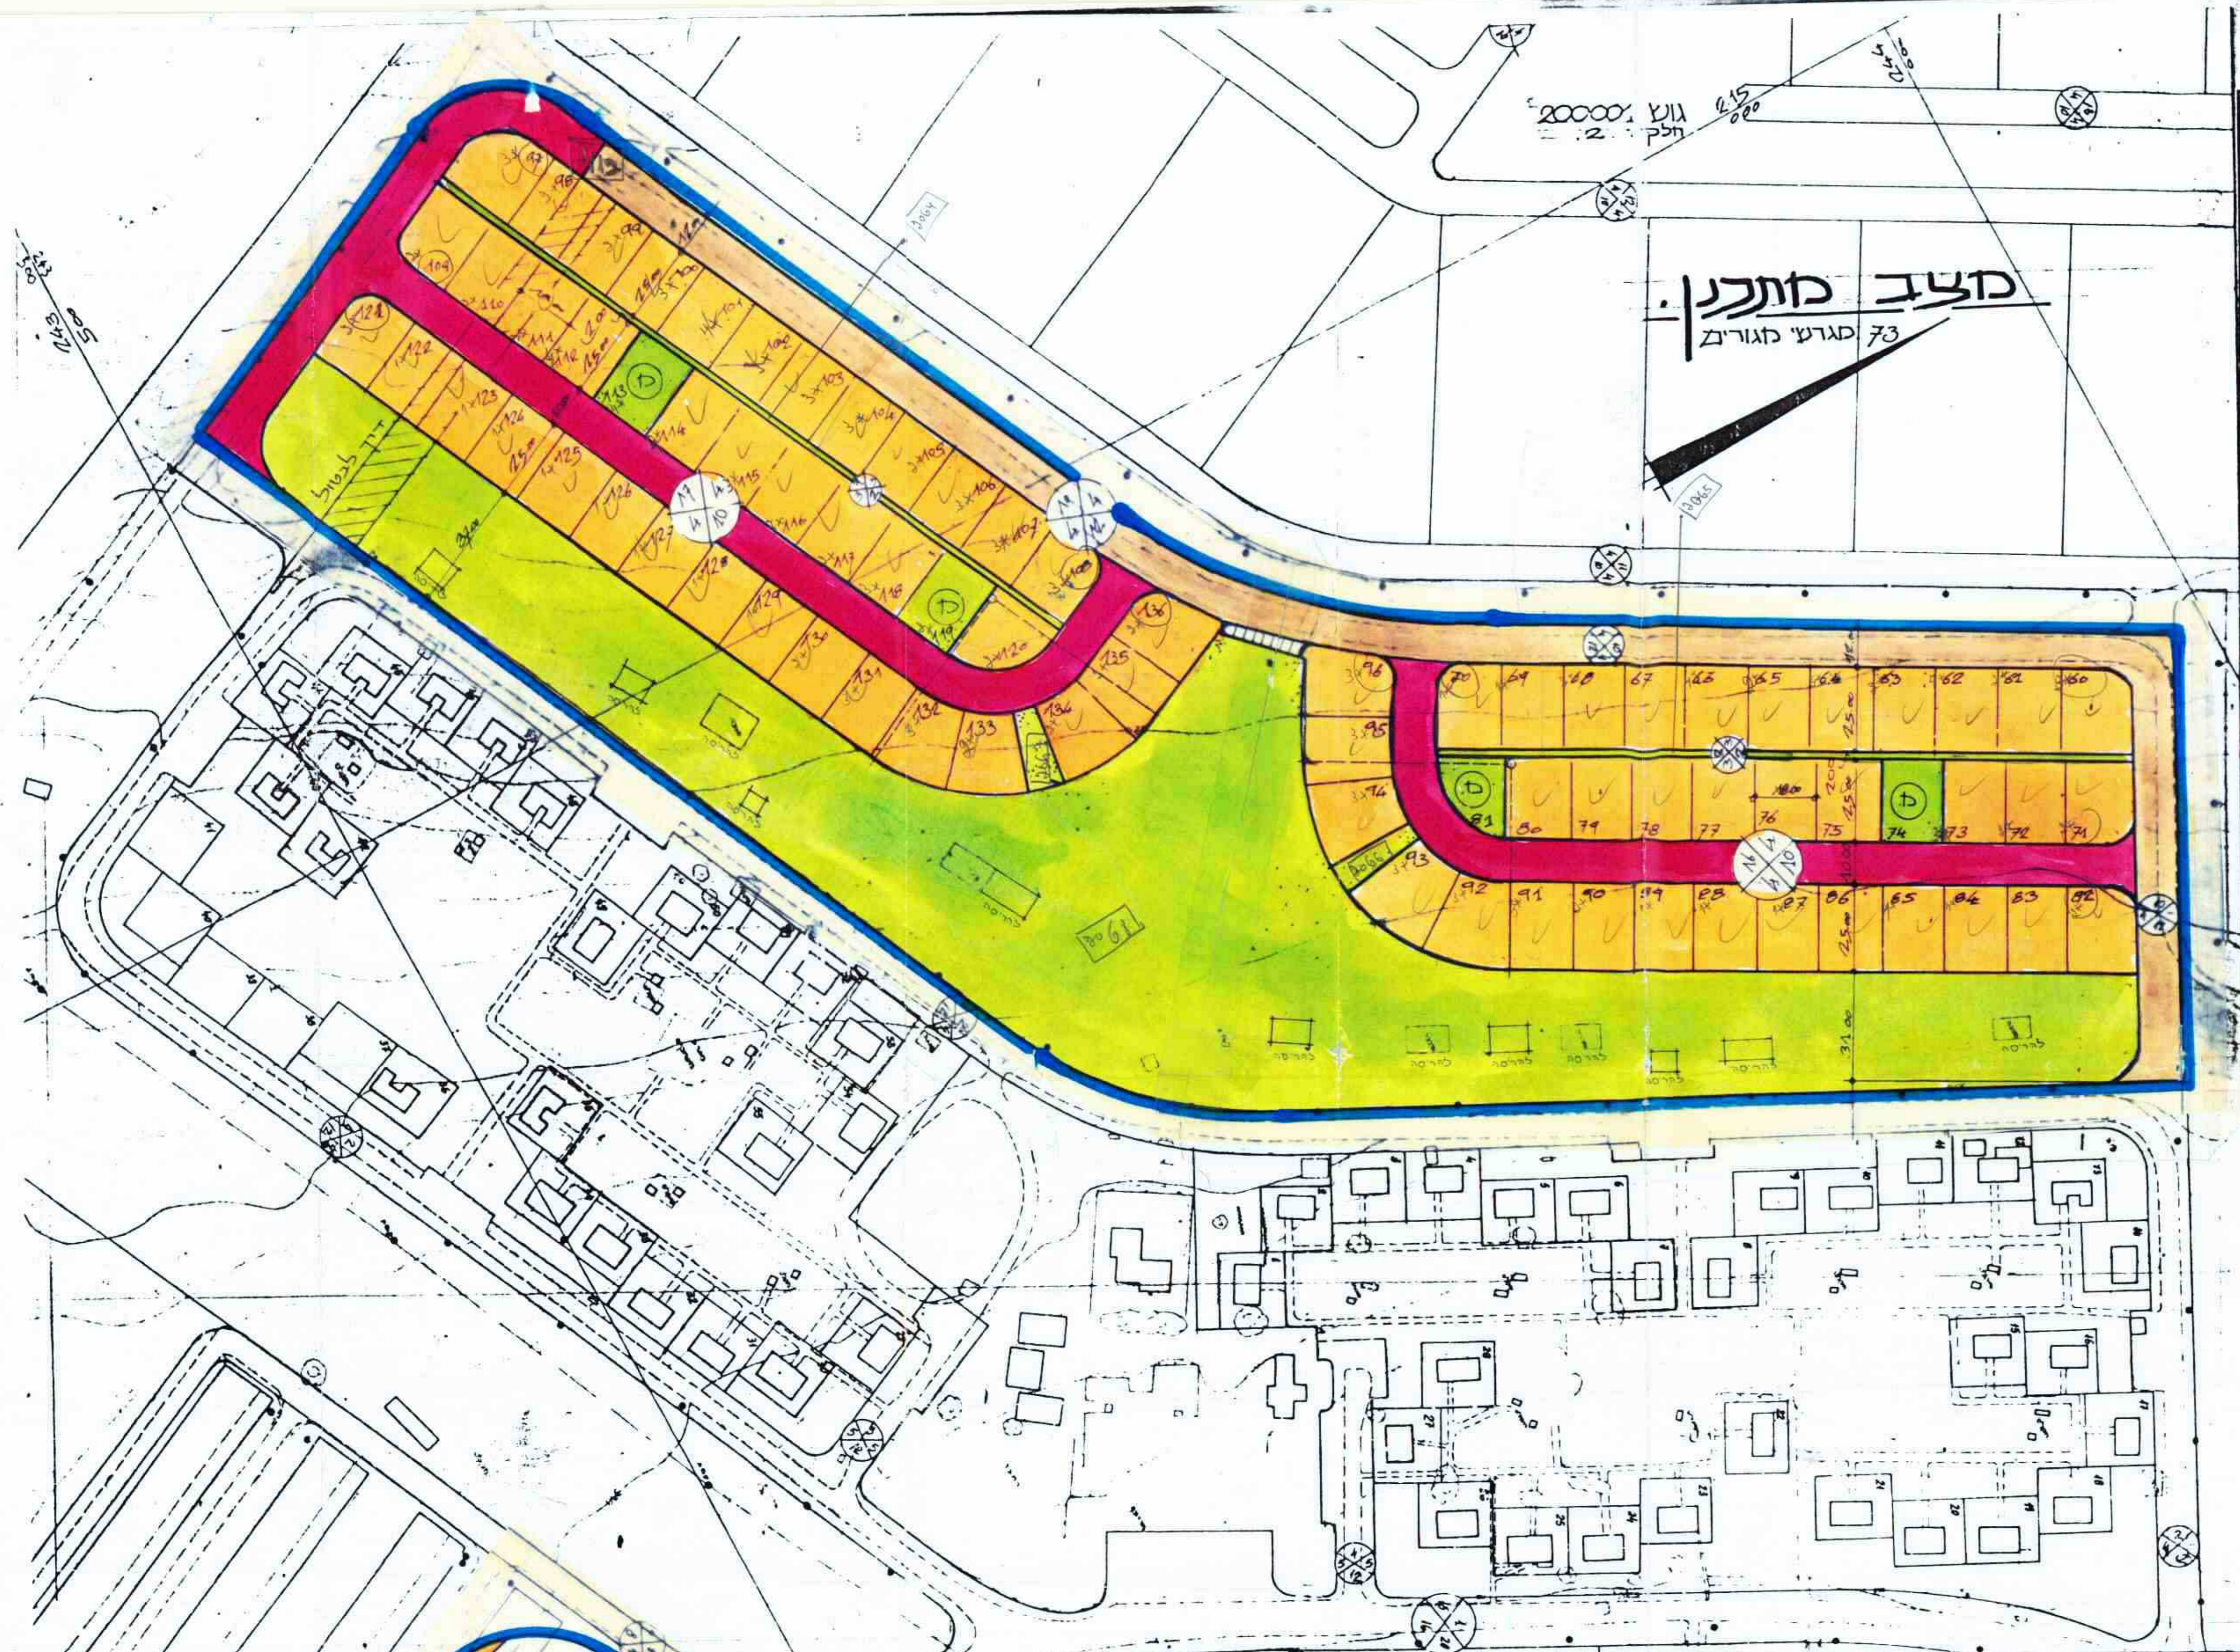

הודעה על יזימת תכנית מס.
 מוסמכת בלתי תלויה בהחלטות מס.
 יום: