

מרחב תכנון מיוחד, נצרת עלית

נצרת עלית

תכנית מפורטת מס' 2492
 אתור שטח המיועד למעון עולים
 על פי הקצאה מס' 102.04.11
 המהווה שוני לתכנית מתאר
 מס' ת/1/02/1 לשנת 1973
 ושנוי לתכנית עכו"ם צבוריים מס' 1/02/8

<p>מס' תכנית: 2492 מועד: 12.1.73</p>	<p>מס' תכנית: 1500 מועד: 12.1.73</p>
-----------------------------------------------------------	-----------------------------------------------------------


הישוב: נצרת עלית

שטח התכנית: 6400 מ"ר


גוש מס' 16537

חלקה: חלק מחלקה 3/4

שדר התכנית: ישראלים - אדריכלים בעמ' תל-אביב
 מינש התכנית: ד"ר וקיס בעמ' תל-אביב
 בעל הקרקע:

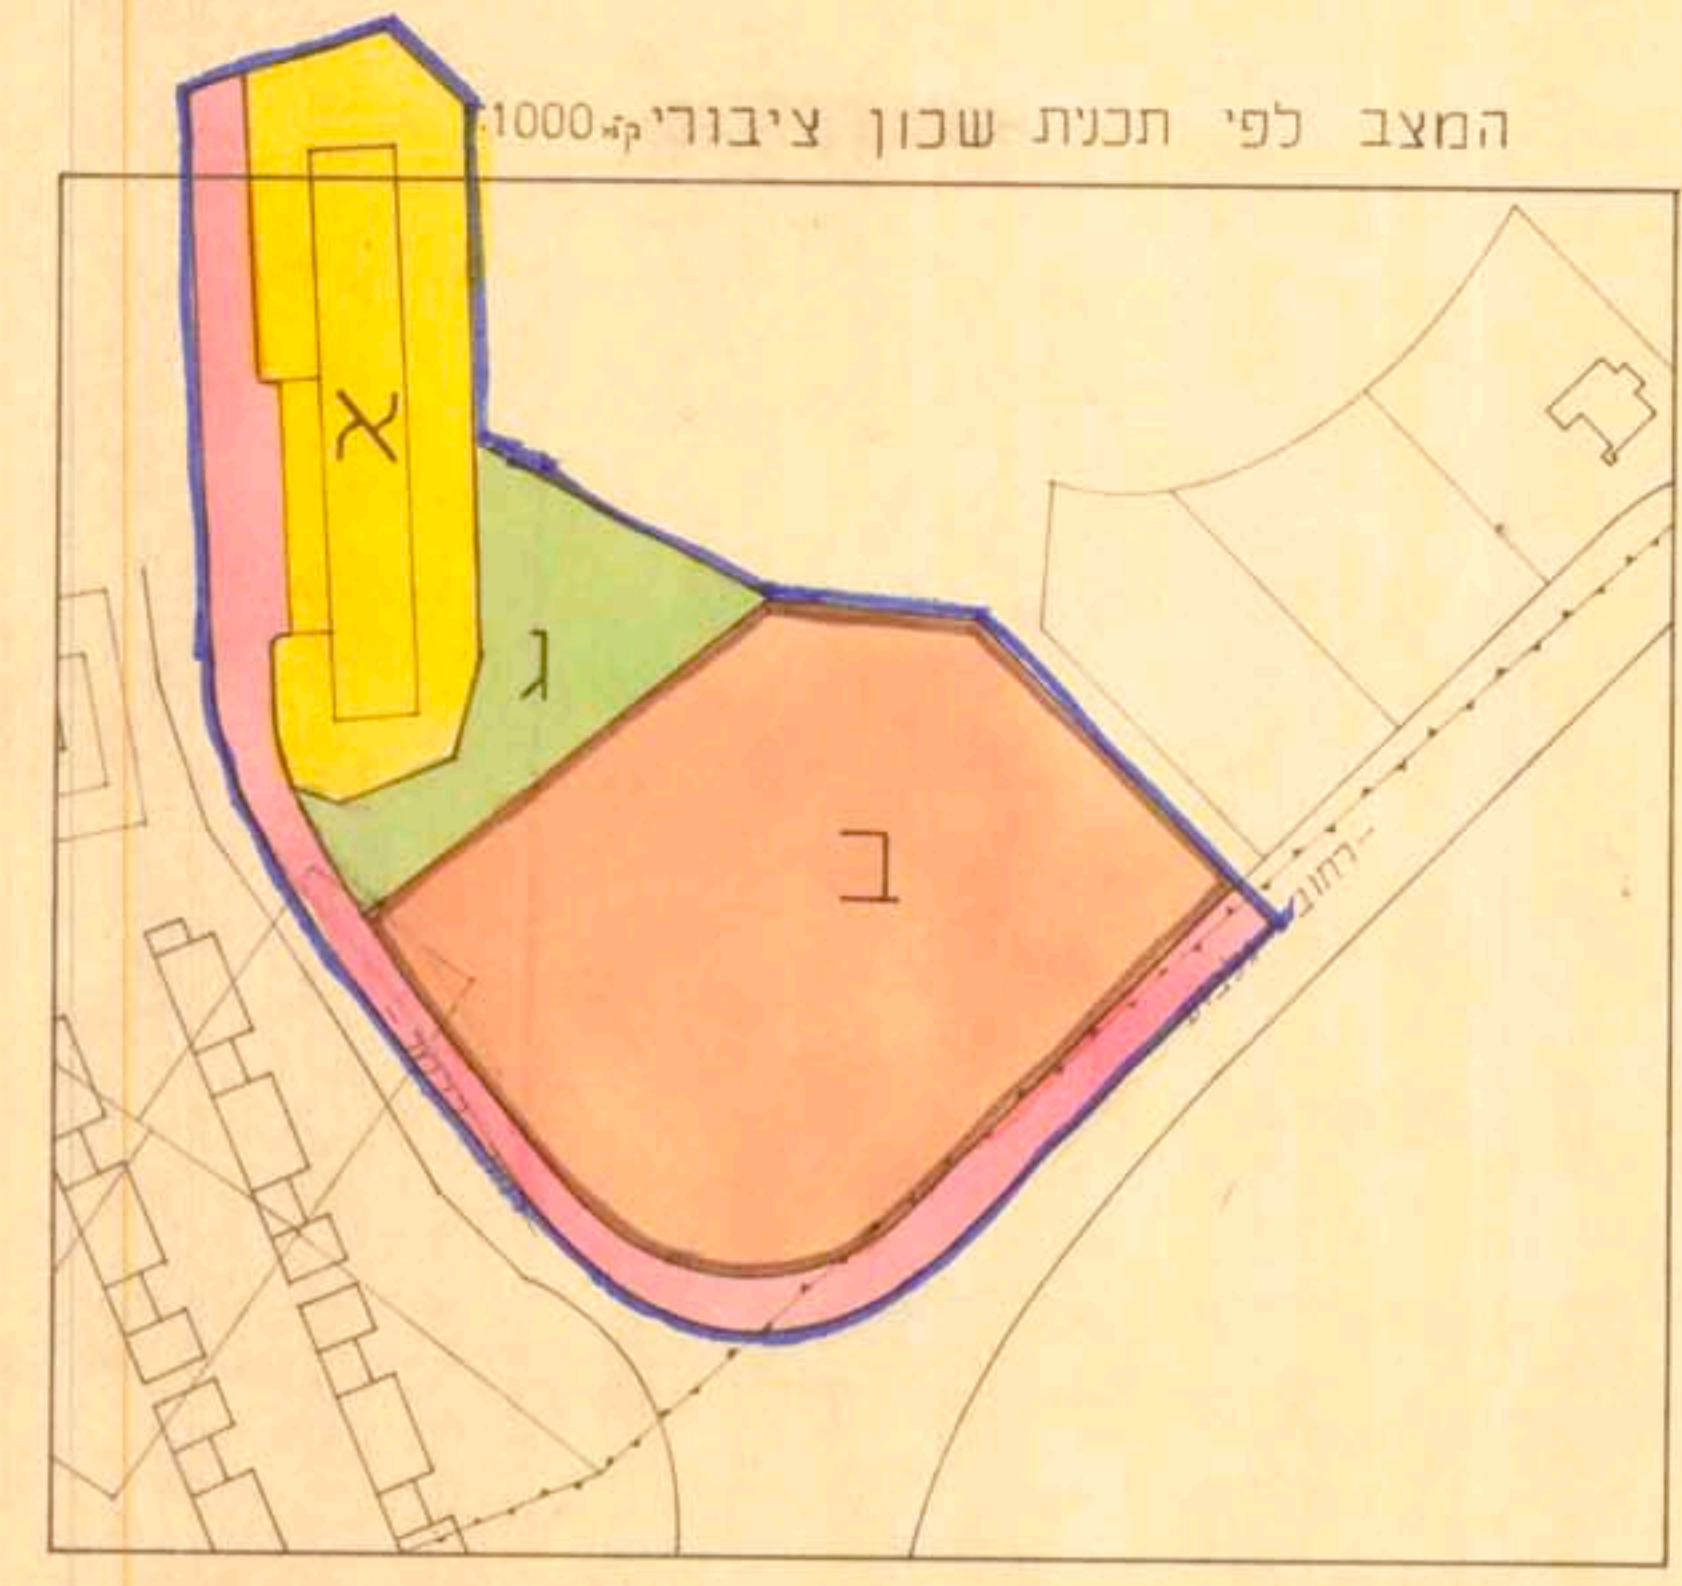

המצב לפי תכנית מתאר ק"מ 1:5000

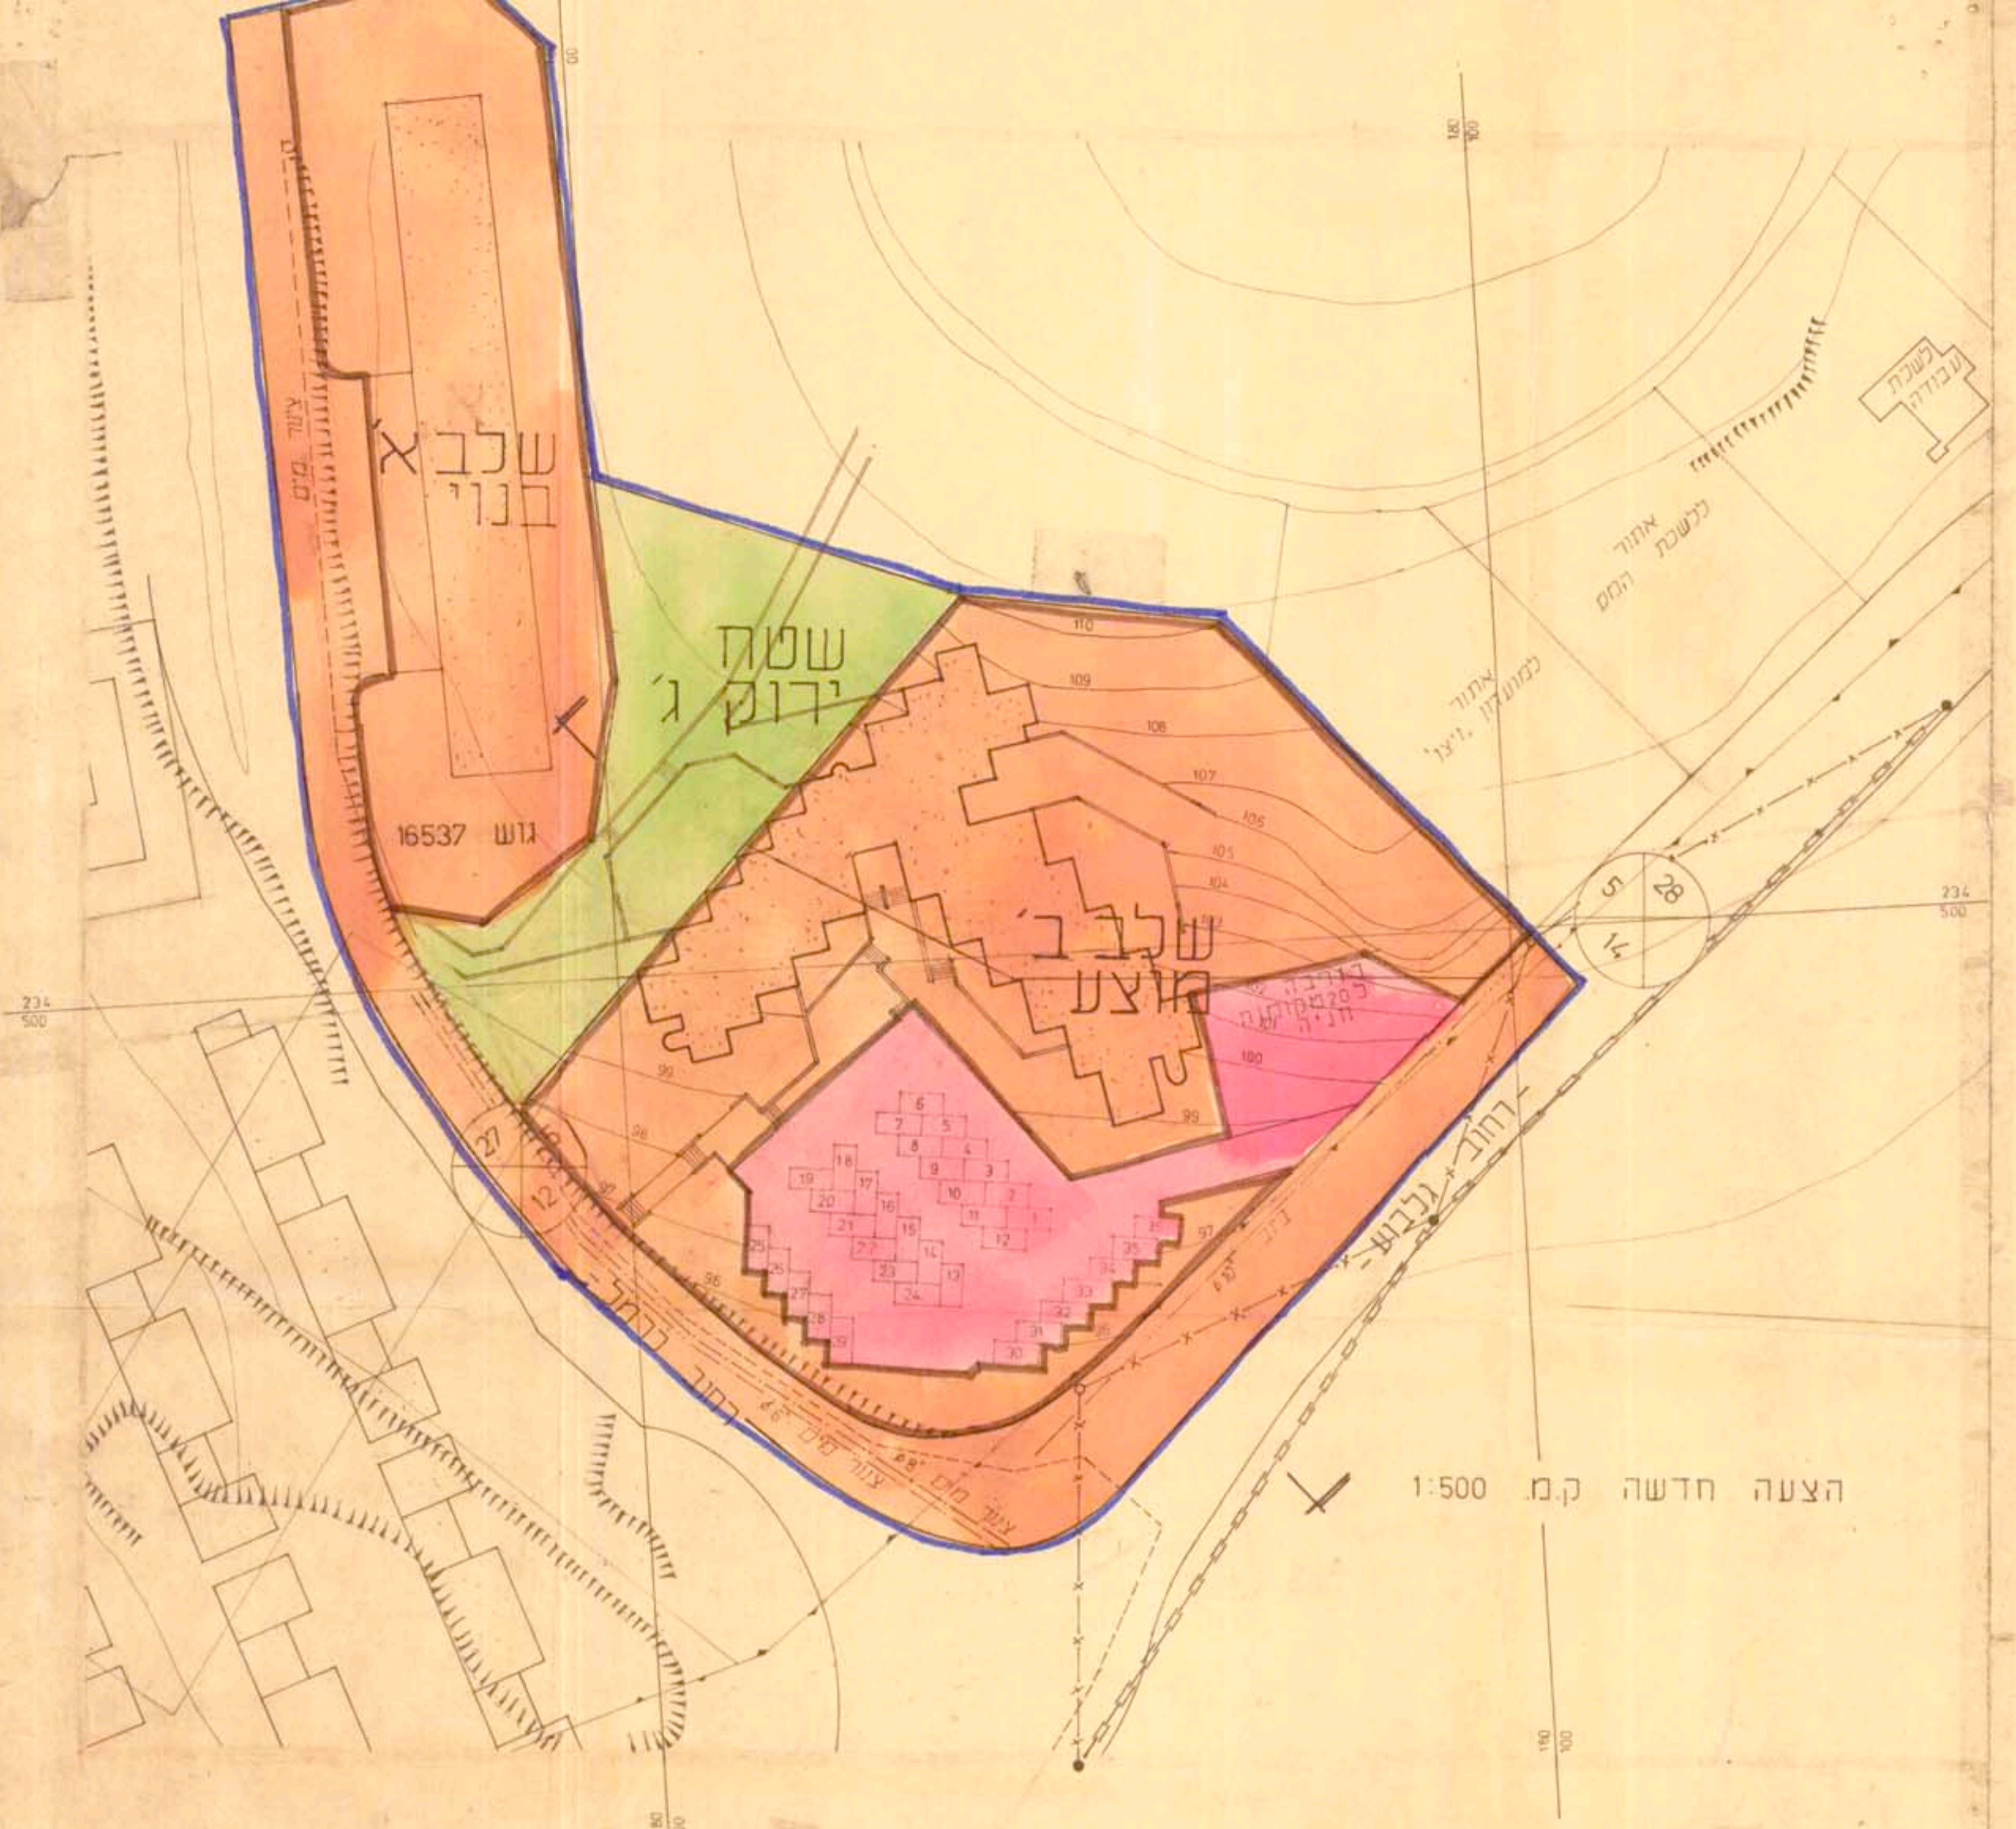

מקרא

- אזור מגורים
- גבול התכנית
- מבני צבור
- דרך קימת
- דרך מוצעת וחניה
- גבול הגוש
- מס' דרך
- קו בנין
- רוחב
- קו מתח גבוה
- קו מתח נמוך
- קו מים 8"
- קו מים 6"
- קו ביוב 10"
- שטח ציבורי פתוח

חשוב שטחים

תאור השטח במ"ר	שטח שטח ירוק			סה"כ
	א	ב	ג	
שטח חניה וכביש נישא	170	1270	1440	13.72%
שטח לבנין צבורי (מעון עולים)	1425	4930	2709	13.56%
סל"כ שטח המגורים	1425	2679	6200	72.72%
שטח כבישים קיימים בתחום	182	720	1500	100.00%
סל"כ שטח תכנית (כולל כבישים קיימים)	1587	3593	7700	105.04%

