


מחוז הצפון מרחב תכנון מקומי יזרעאלים פארק תעשיה מגדל העמק תכנית מכורטת מס 4126/4

מקרא:


- מסעלי תעשיה
- מבני תעשיה ומלאכה
- מרכז עסקים
- חניה אחסנה ומחסר
- בנינים ציבוריים
- ציבורי פתוח
- פרטי פתוח יער
- תחנת דלק
- דרך קיימת/מוצעת
- גבול תכנית זו
- אתר למקלט ציבורי וקיוםסוק
- אתר למתקן שילוט
- גבול חלקה חדשה סופי
- גבול חלקה חדשה לא סופי
- מספר חלקה חדשה
- ביוב

חוק התכנון והבניה תשכ"ה-1965
מחוז הצפון
מרחב תכנון מקומי
תכנית מס 4126/4
התחלה והסתייגות תכנית מס 4126/4
לחברת תעשיה מגדל העמק
מספר תכנית 4126/4
מספר חלקה 17452

חוק התכנון והבניה תשכ"ה-1965
מחוז הצפון
מרחב תכנון מקומי
תכנית מס 4126/4
התחלה והסתייגות תכנית מס 4126/4
לחברת תעשיה מגדל העמק
מספר תכנית 4126/4
מספר חלקה 17452

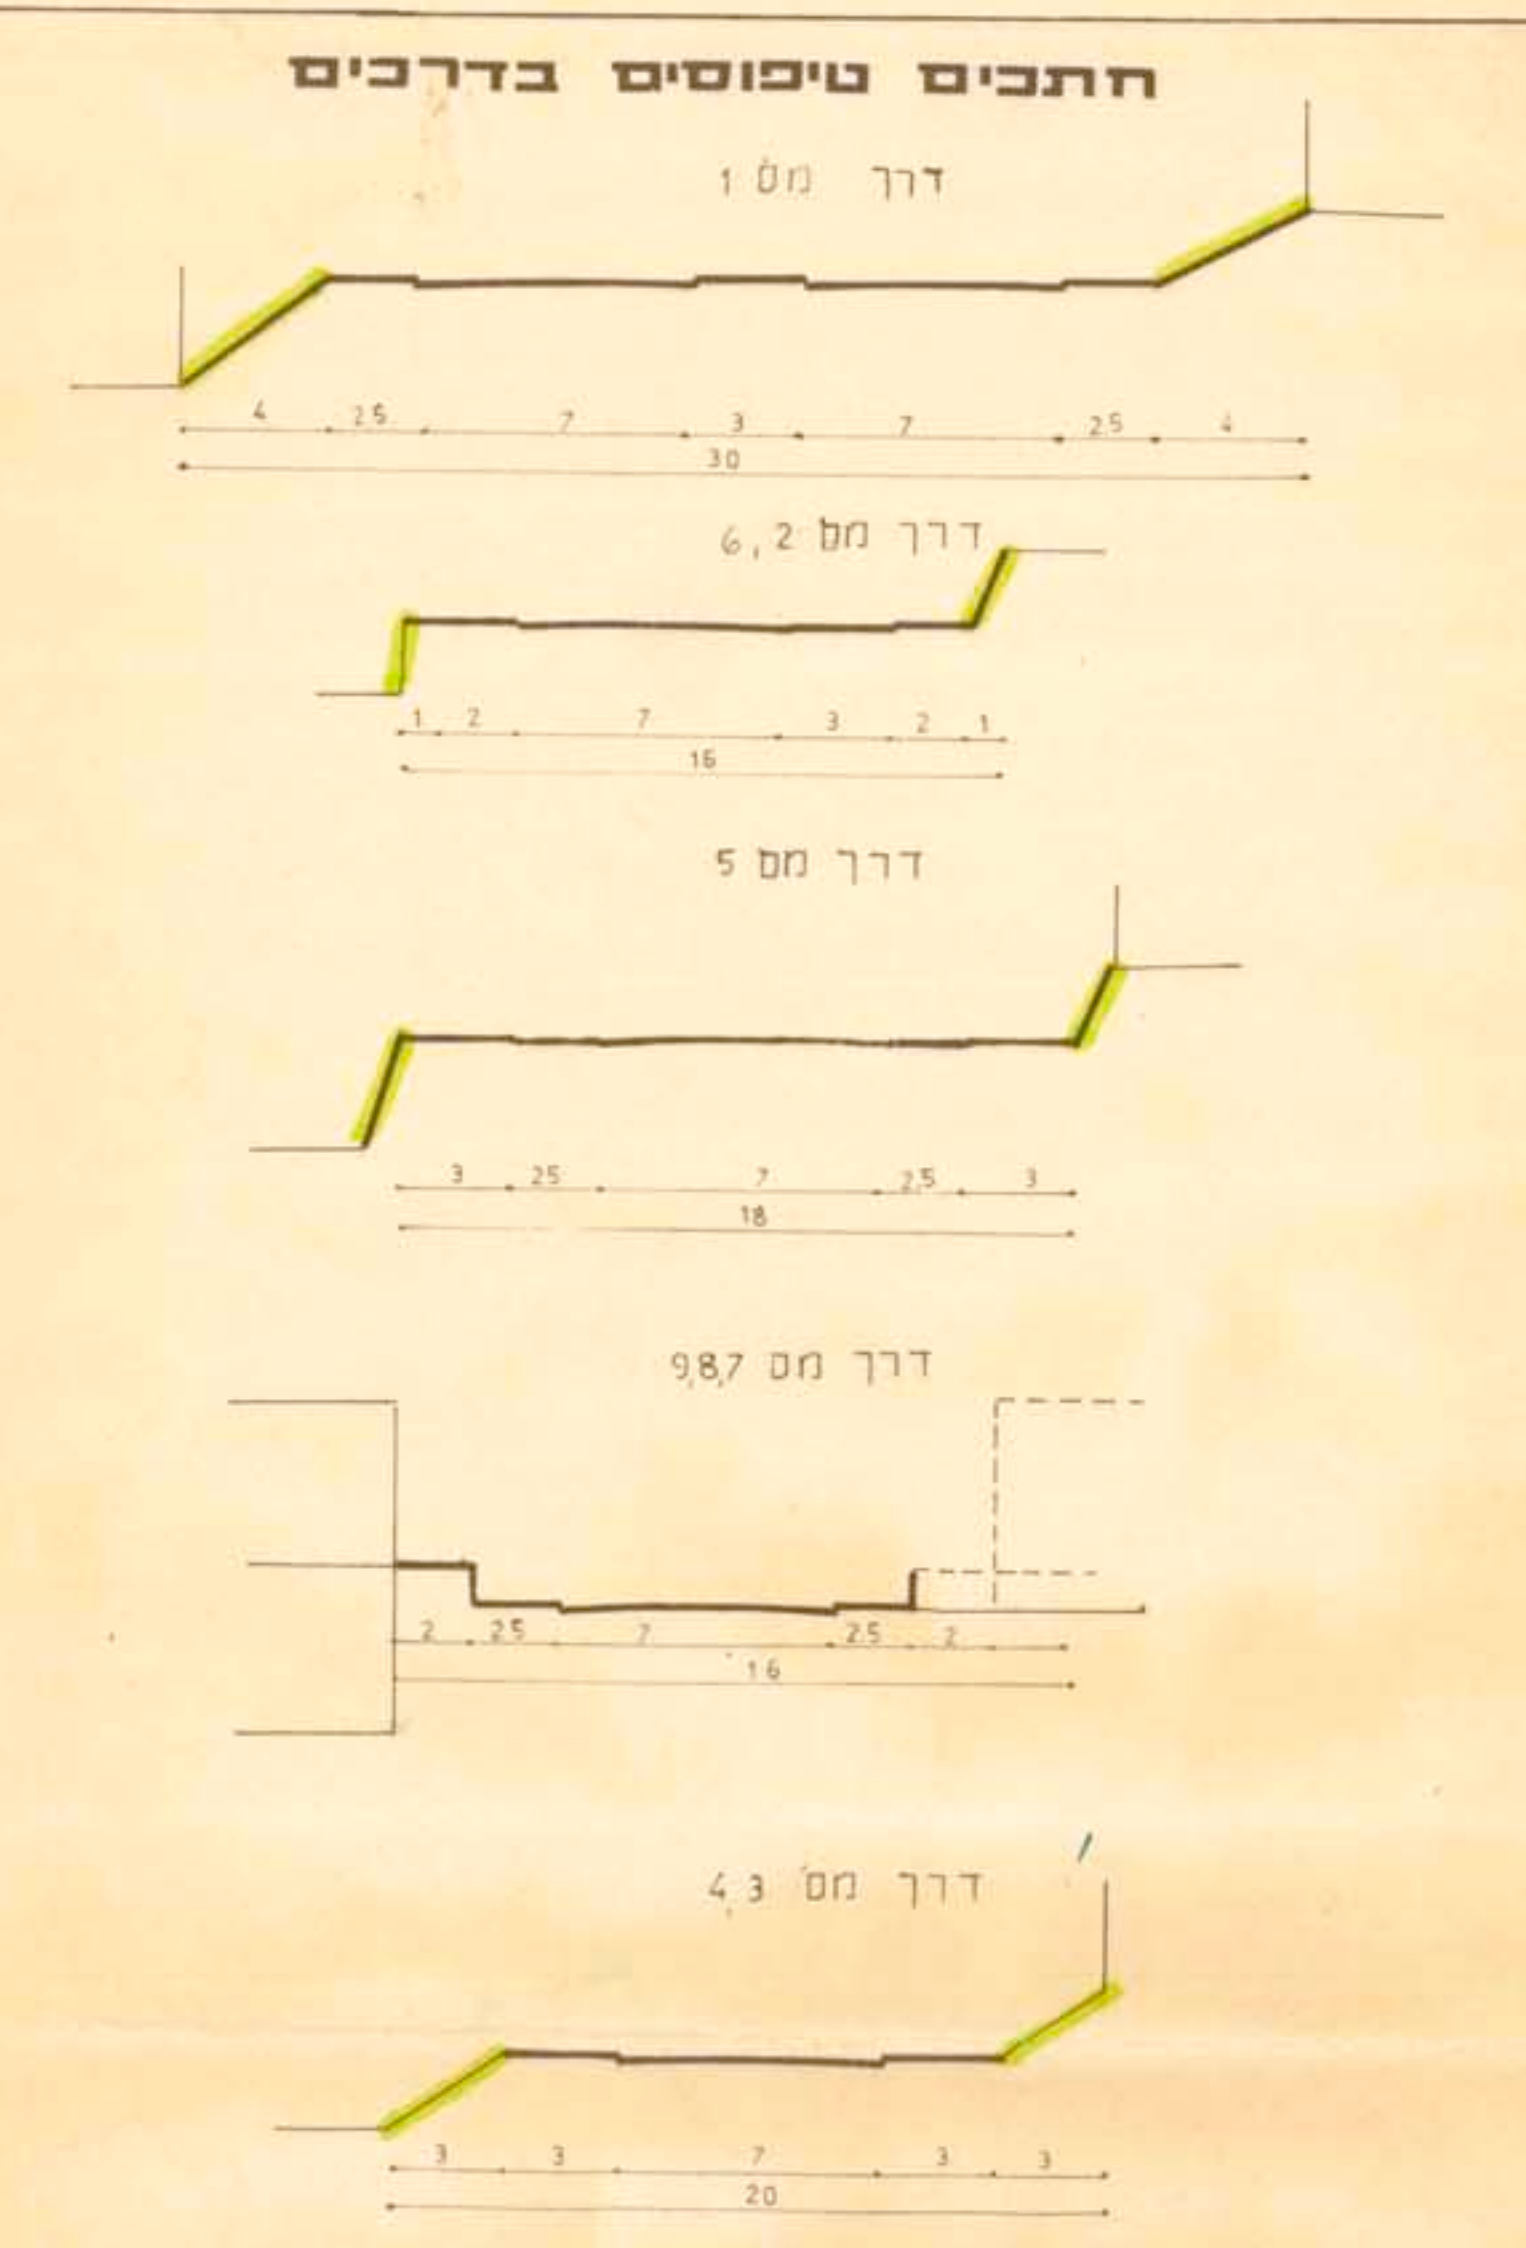


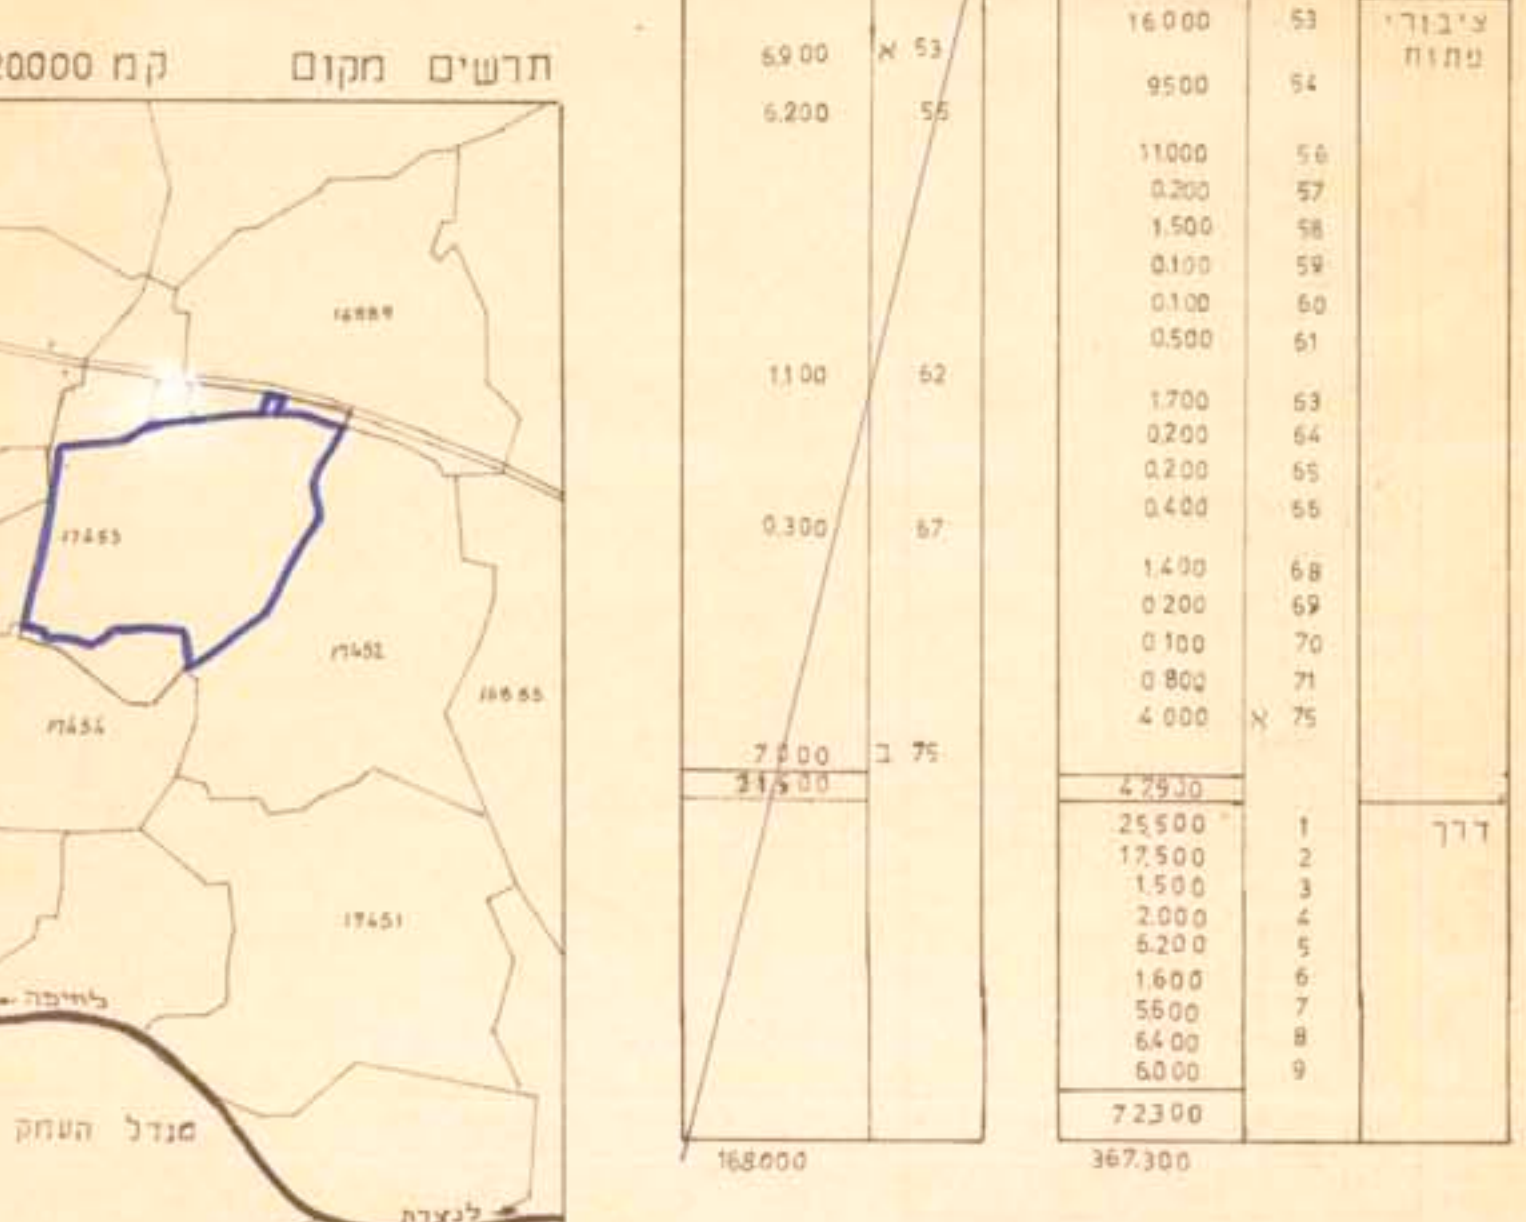

השרות:

היוזמים: החברה למבני תעשיה בע"מ
המתכנן: מיכאל מאיר ברודינין אדריכל
קנה מידה 1:1250
תאריך 2.1.81

חוק התכנון והבניה 1965 תוכנית מס 4126/4 מספר חלקה 17452	חוק התכנון והבניה 1965 תוכנית מס 4126/4 מספר חלקה 17452
