

מרחב תכנון מקומי

נצרת עילית

תכנית בנין עיר מפורטת מס' ג / 8015
תכנית המהווה שינוי לתכנית מתאר מס' ג/3057
שנוי יעוד-לבים אלון

קנ"מ 1:2500

מחוז : הצפון

נפה : יזרעאל

ישוב : נצרת עילית

שטח התכנית 47.0 ד'

משרד הפנים מנהל תכנון

הודעה על אישור תכנית מס' 8015
פורסמה בלשון הפרסומים מס' 4423
מיום 30.6.96

גושים	חלקות	חלקי חלקות
17528	79,77,33	
16547	31,30	
17533	26	

עורך התכנית: צ.ג. -יקליין אדריכלים
רח' עצמון 18 נצרת עילית
טל. 06-6453620 פקס. 06-6453619
מגיש התכנית: עיריית נצרת עילית

בעל קרקע: מנהל מקרקעי ישראל

מקרא:

- גבול התכנית
- שטח למבני ציבור
- שטח ציבורי פתוח
- דרך/ חניה מוצעת

- מספר הדרך
- קו בנין
- רוחב הדרך

גבול גוש
גוש ג
גבול חלקה
גבול חלקה לביטול
חסי חלקה
חסי מגרש מוצע

יעוד השטח	שטח ד'	שטח %
שטח למבני ציבור	43.5	92.5
שטח ציבורי פתוח	1.0	2.2
דרך מוצעת	2.5	5.3
סה"כ	47.0	100

חתימות:


יוזם התכנית

בעל הקרקע


המתכנן

מנהל תכנון הגליל

תכנית מצב קיים
קנ"מ 1:2500
3057/ג

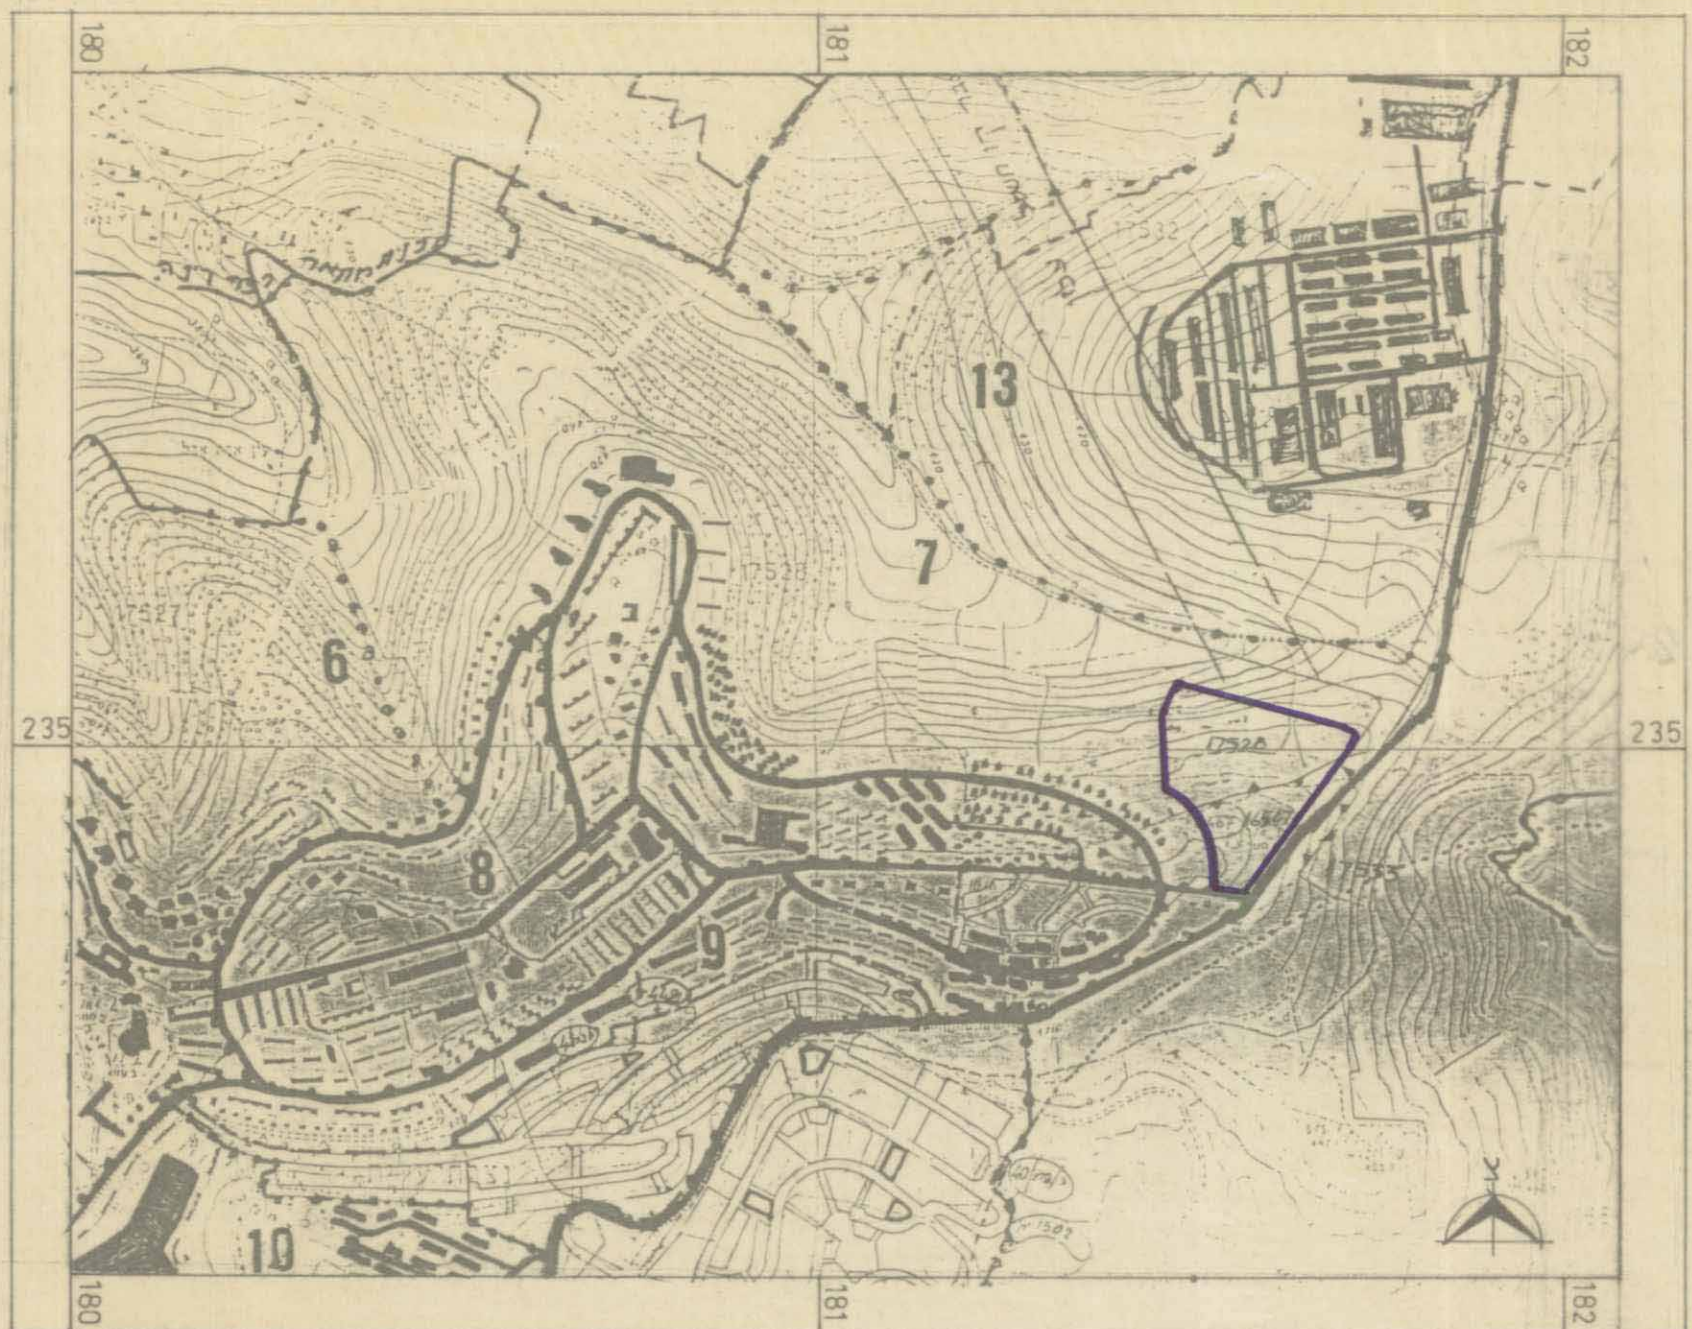

תרשים סביבה קנ"מ 1:10000

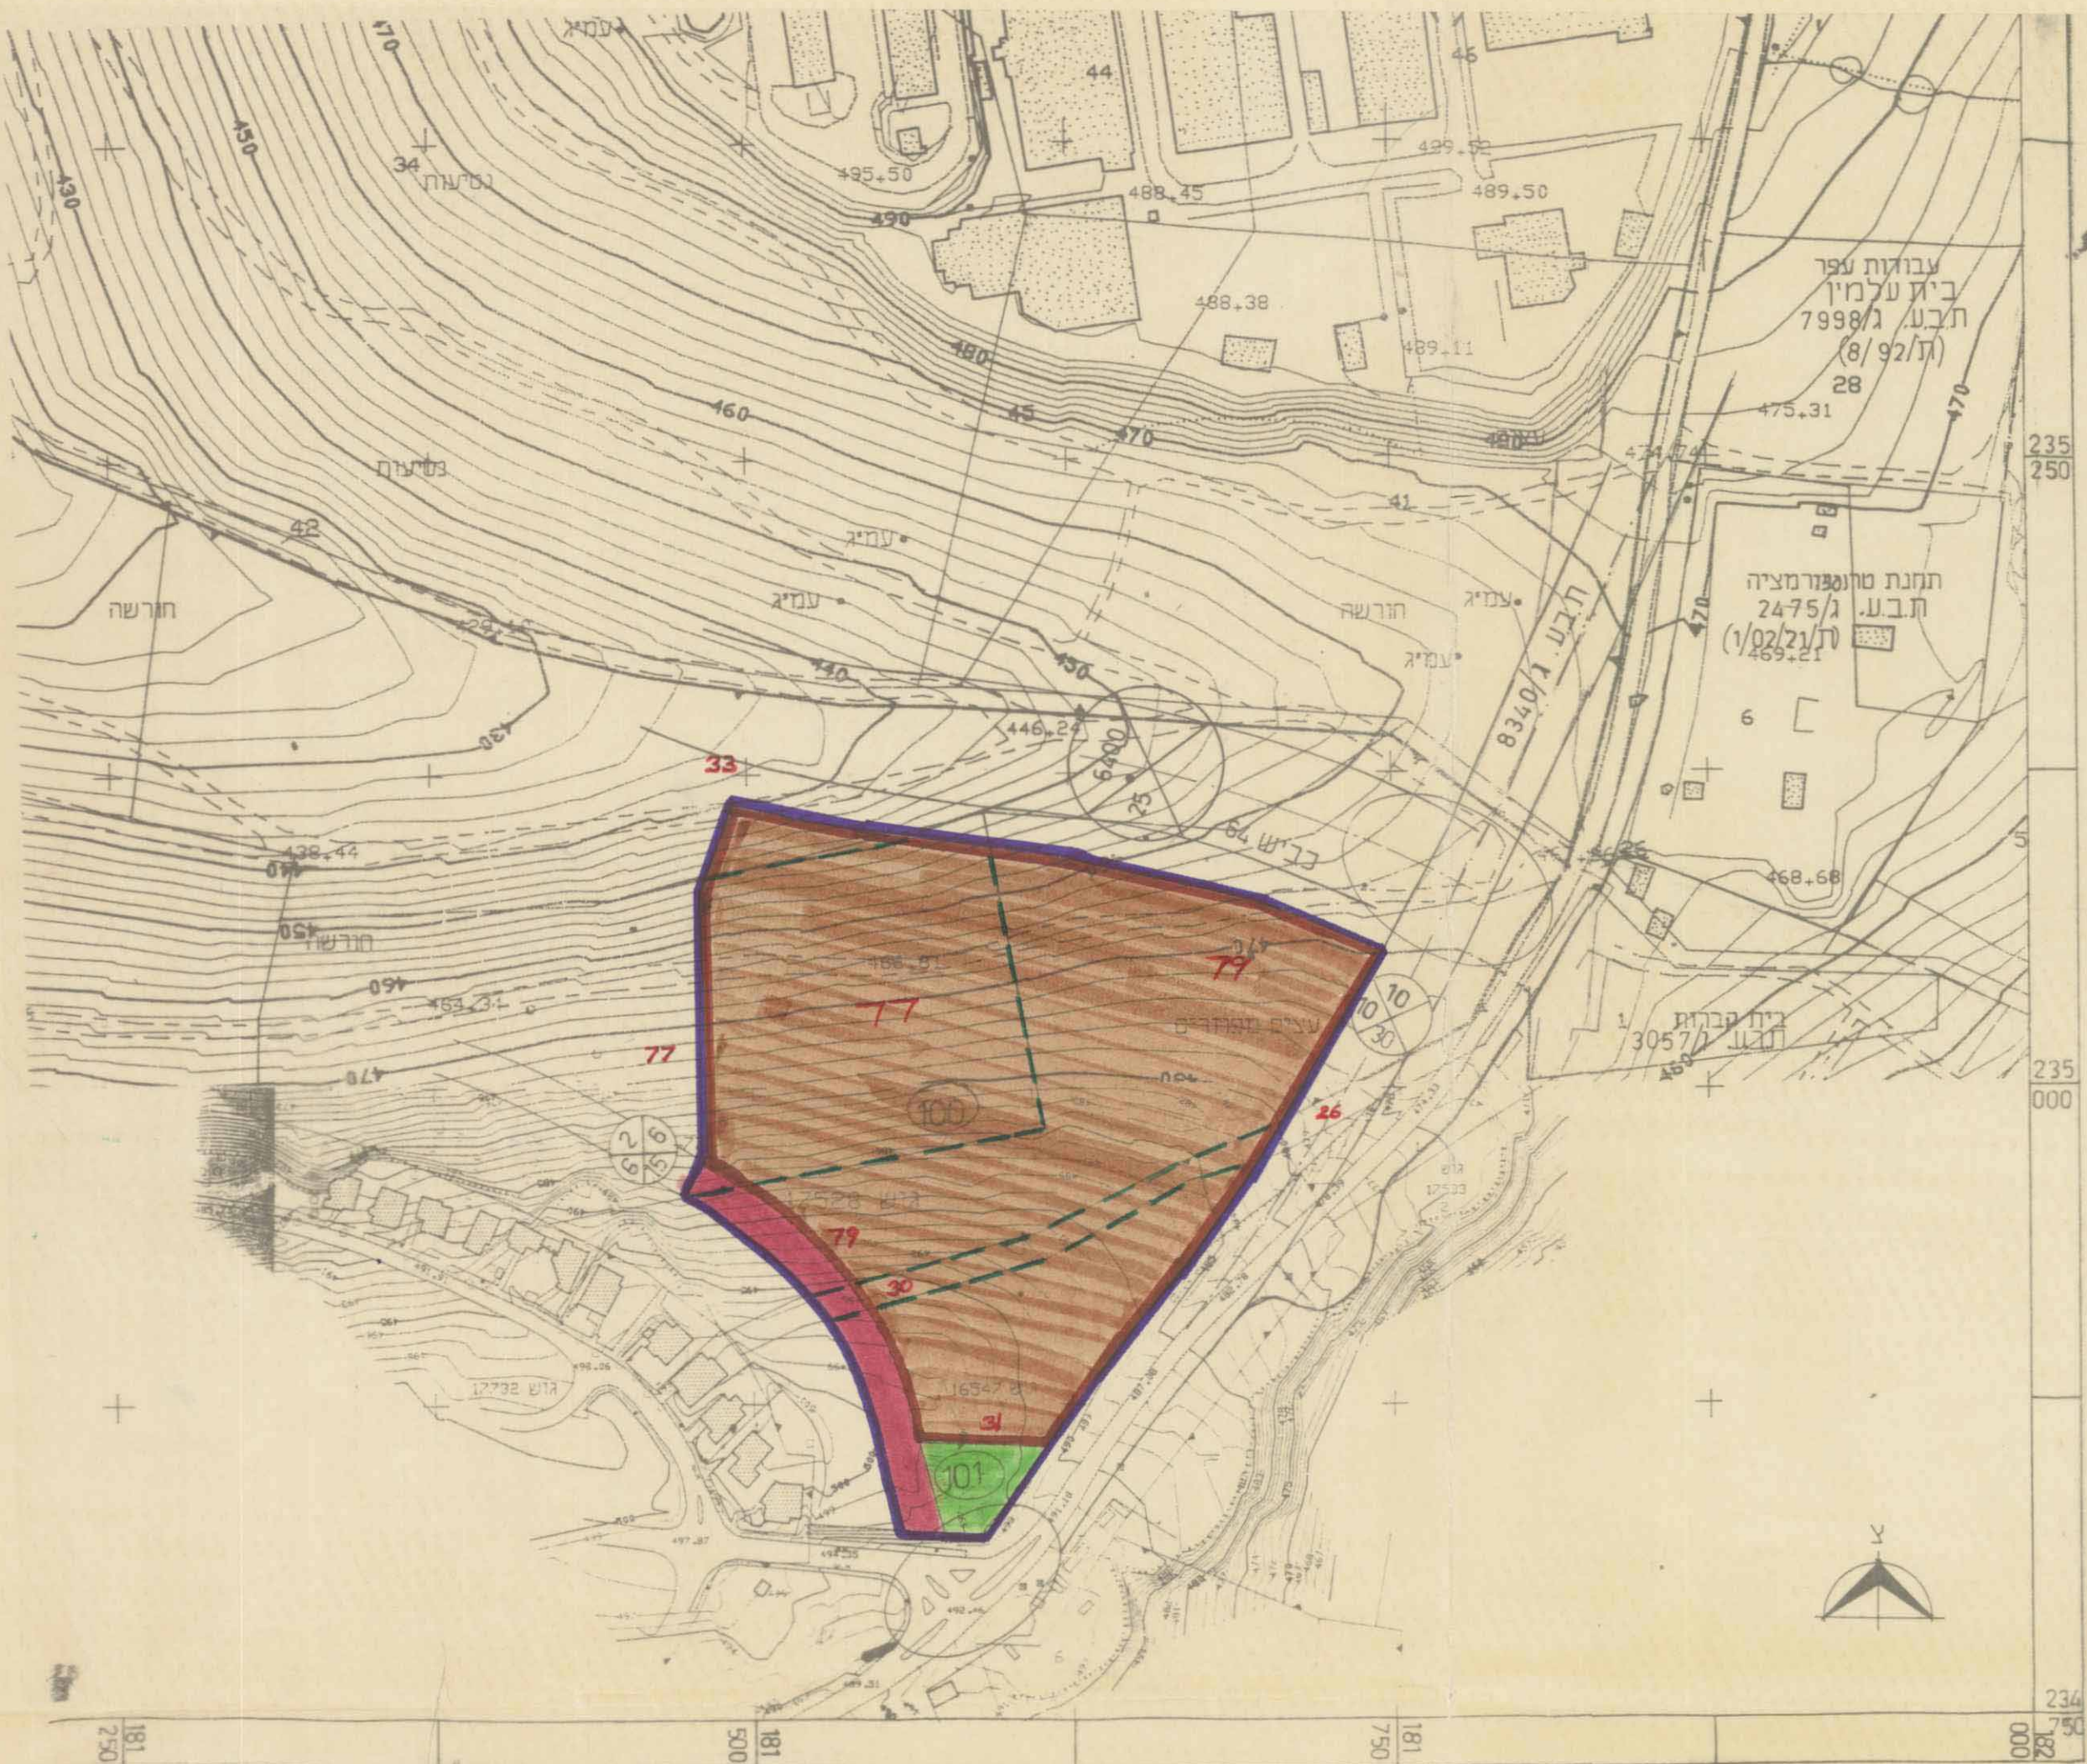

תכנית מצב מוצע
קנ"מ 1:2500