

עחוז הצפון

מרחב תכנון מקומי הגליל התחתון.
תכנית מסורתית מס. 1201...
שני מס. 1 לתכנית מסורתית מס. 312
הנקראת "כפר תבור".
חלקות: חלק מחלקות 131, 126, 48, 47, בגוש 17037.

חוק התכנון והבניה תשכ"ה-1965
מחוז תכנון מקומי
תכנית מס. 1201
הועברה לועדה הממונה על תכנון ולבניה עם הסלצה והפקדה במשרד
י. יוסב ראש הועדה

משרד הפנים

בעל הקרקע: מנהל מקרקעי ישראל.
מגיש התכנית: המועצה המקומית כפר-תבור.
מחבר התכנית: בנימין זלנוב, ארכיטקט
(תל-אביב. רח. פנקס 30.)

שטח התכנית: 10.100
תאריך: 26.10.1969.

חתימת בעל הקרקע: מנהל מקרקעי ישראל
חתימת מגיש התכנית: מועצה מקומית כפר-תבור

חתימת מחבר התכנית: בנימין זלנוב. 26.10.69.


חותמות:





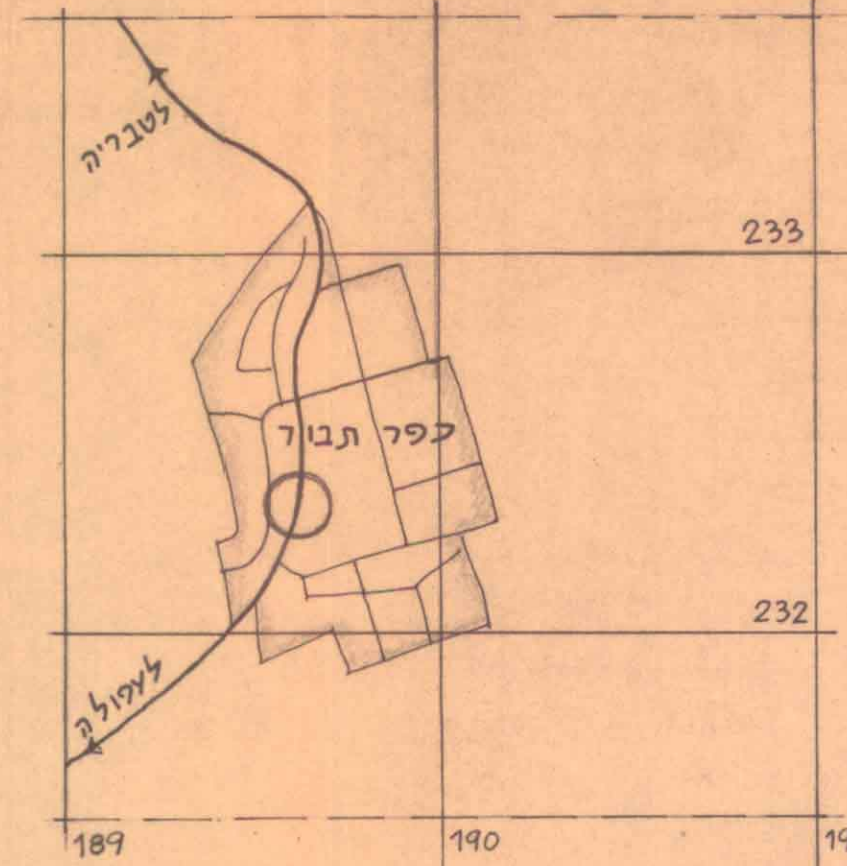

תרשים
הסביבה:
1:20.000


- מקרא:
- גבול תכנית
 - שטח לבנין צבור
 - שביל להולכי-רגל מוצע
 - שטח צבורי פתוח
 - מספר הדרך
 - קוי בנין
 - רוחב הדרך

טבלת השטחים-מצב קים.


חלקה	ייעוד	שטח
126	שטח צבורי פתוח	2.300
131	שטח צבורי פתוח	2.080
47	שטח לבנין צבורי	3.390
48	שטח לבנין צבורי	2.330
10.100	שטח התכנית:	

טבלת השטחים - מצב מוצע


חלקה	ייעוד	שטח
126 א	שטח צבורי פתוח	1.690
126 ב	שטח לבנין צבורי (מקוה)	0.610
131 א	שטח צבורי פתוח	0.980
131 ב	שביל להולכי-רגל מוצע	1.100
47	שטח לבנין צבורי	3.390
48	שטח לבנין צבורי	2.330
10.100	שטח התכנית:	

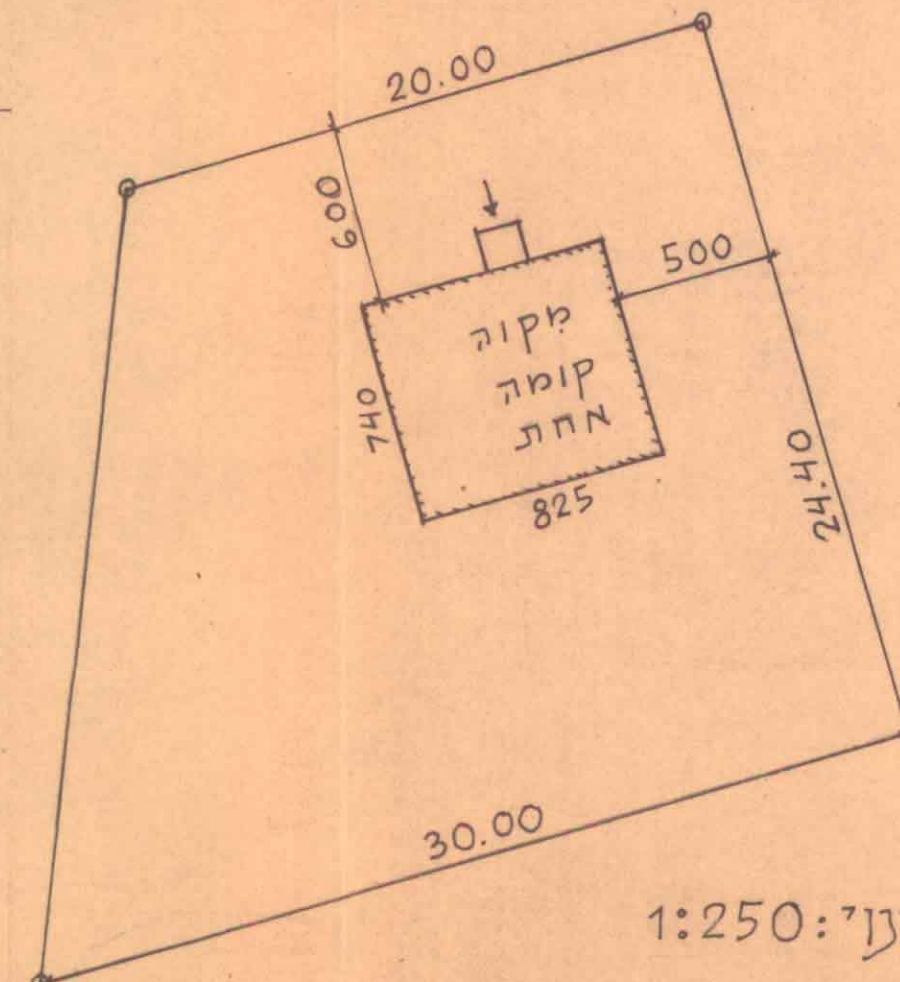

תכנית בנין: 1:250

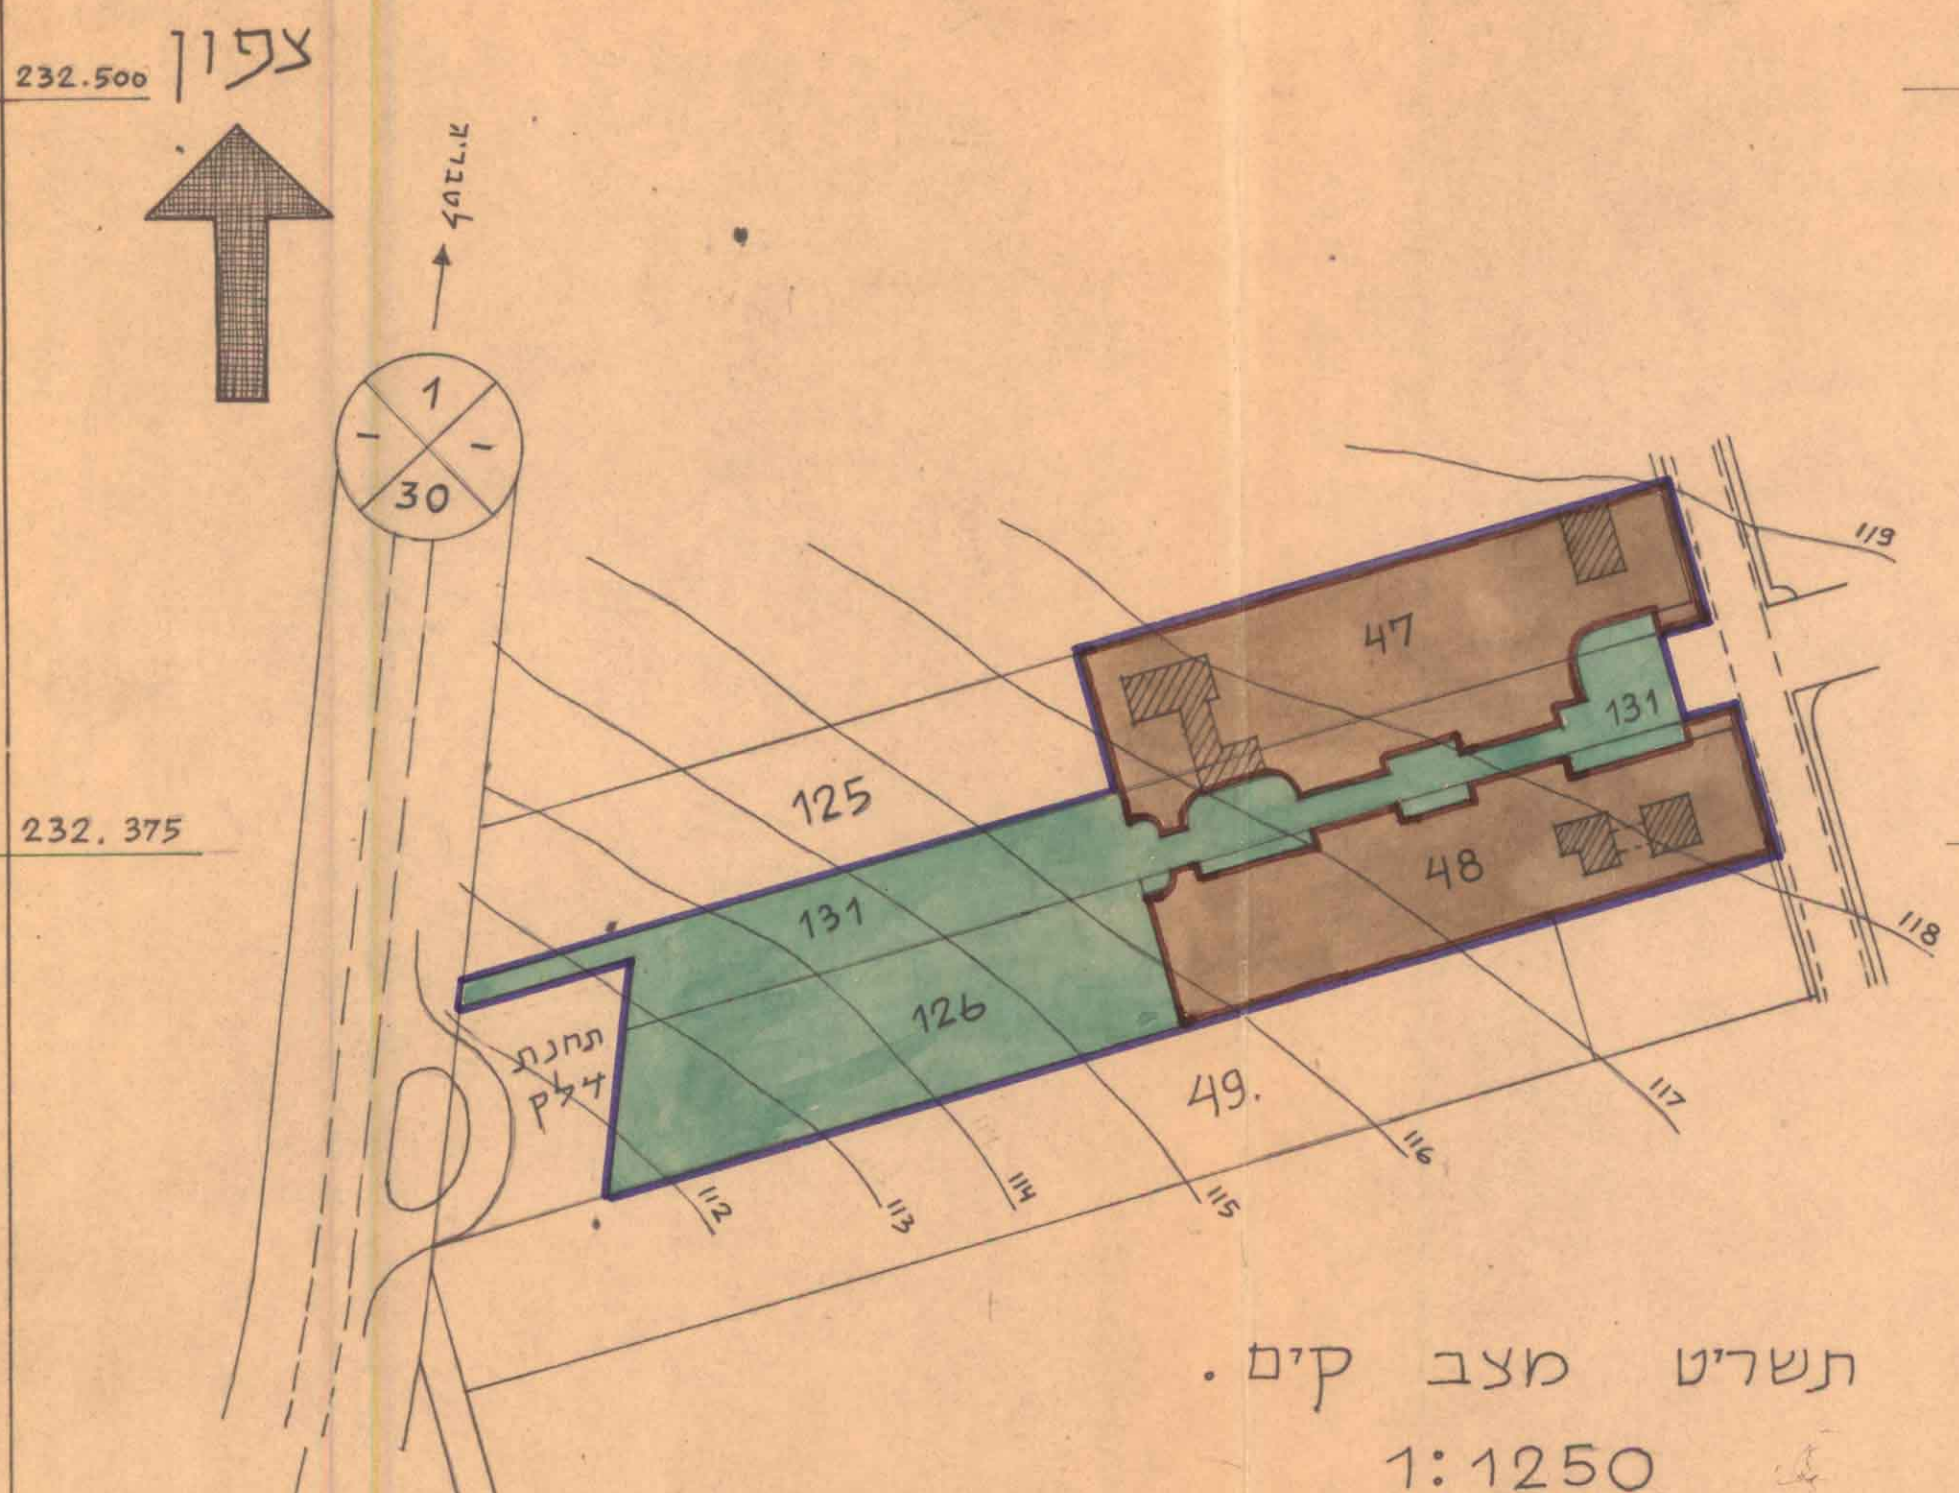

תשריט מצב קים.
1:1250

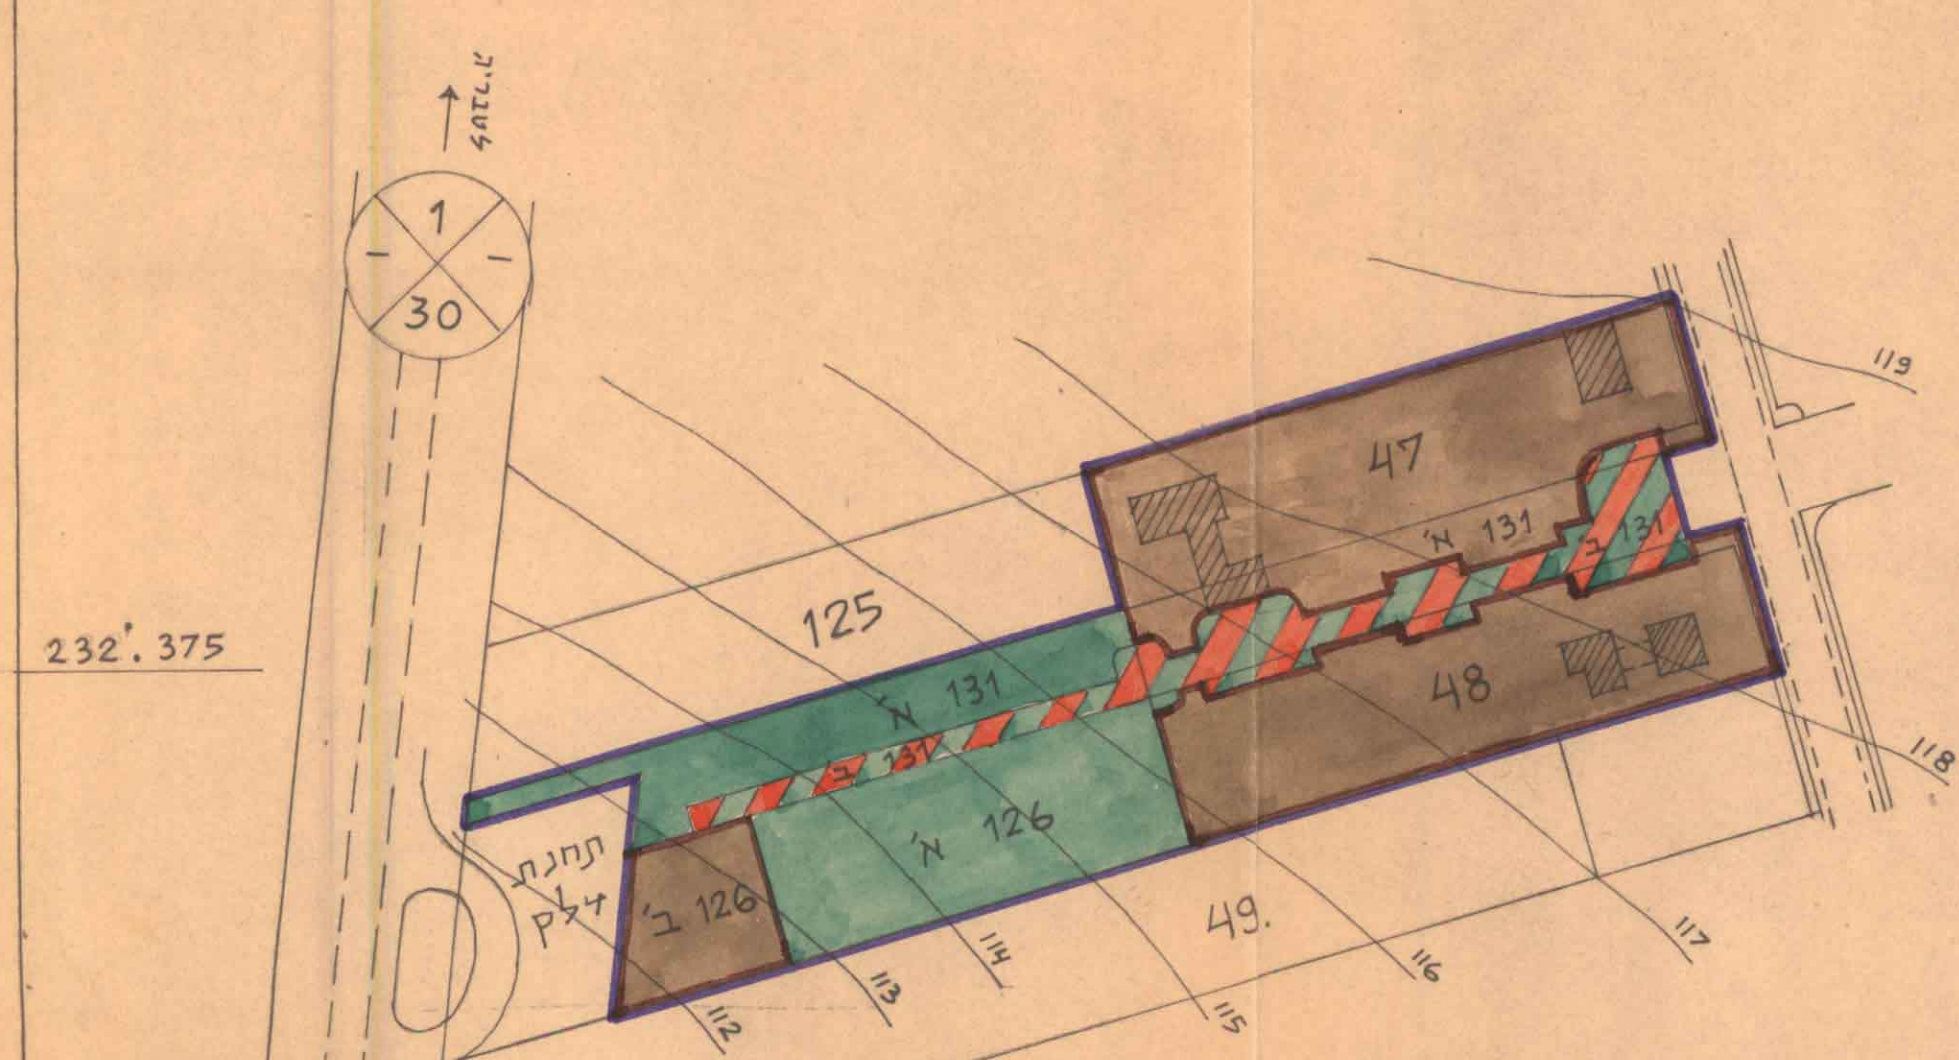

תשריט מצב מוצע.
1:1250