


מרחב תכנון מקומי יזרעאלים

תסריט מצורך לתכנית מפורטת עם בינוי מס' ג 4054

שנוי לתכנית 3360

„מרכז יקנעם עלית“

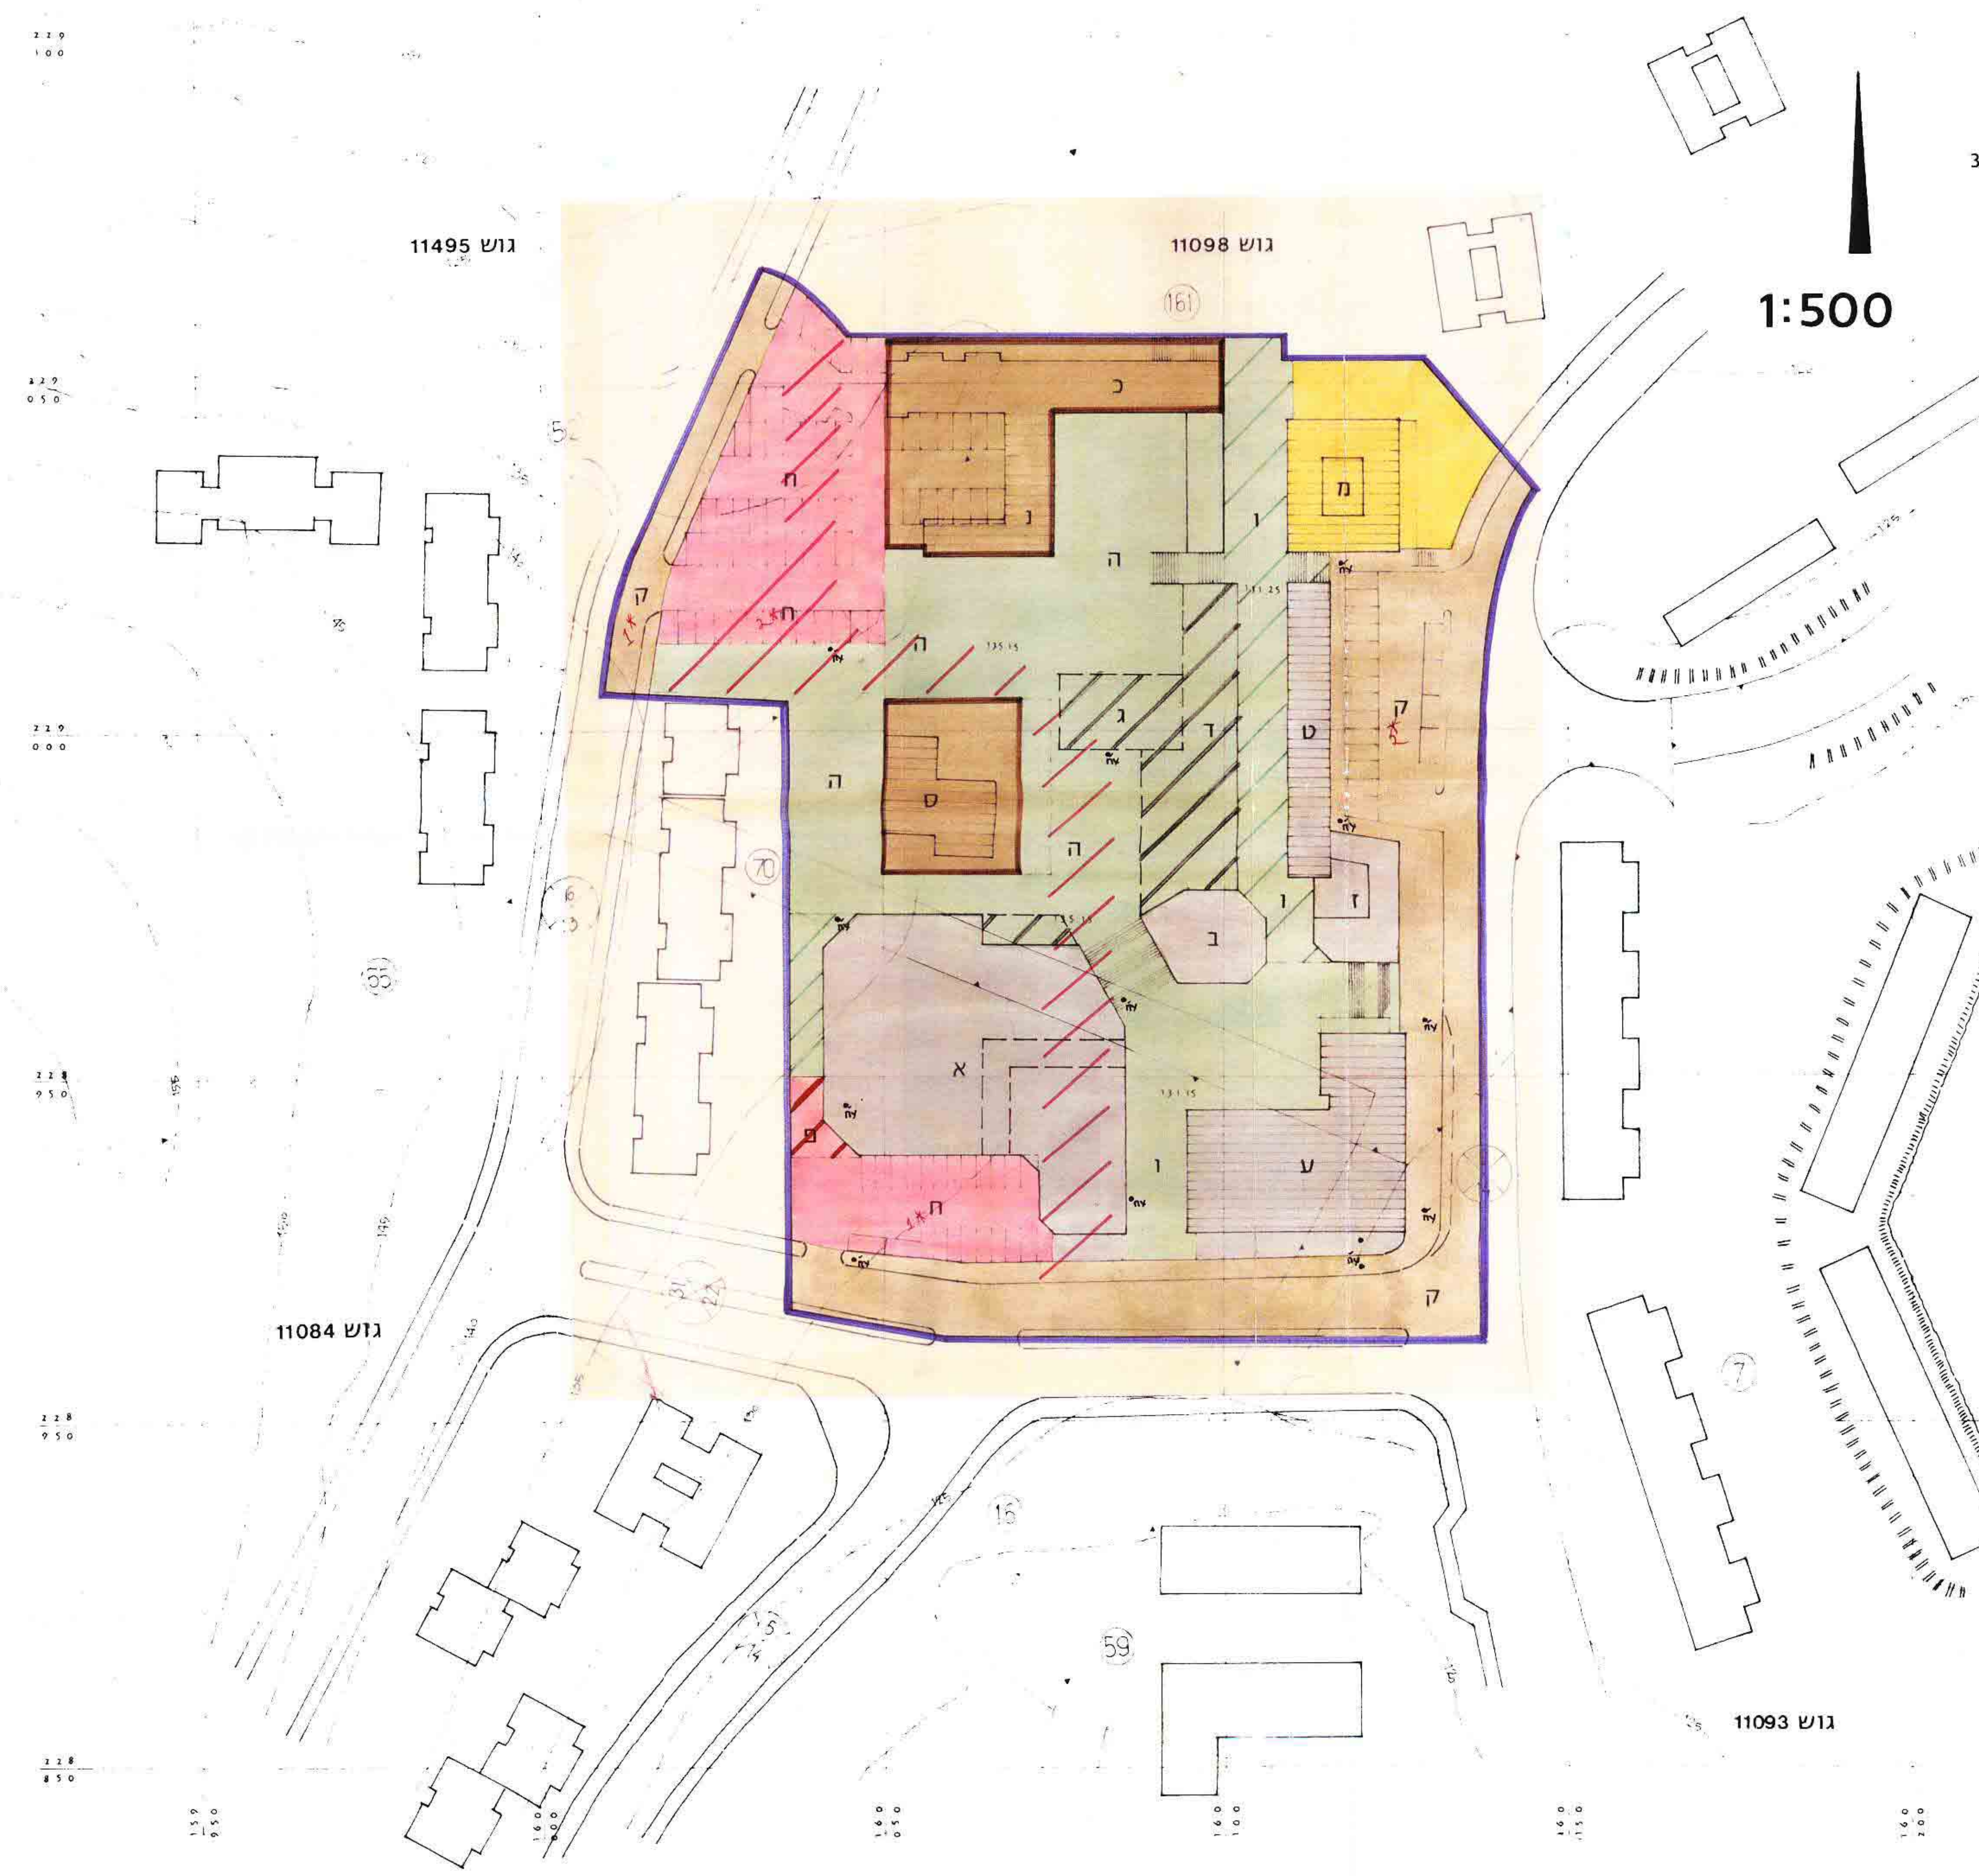

1:500

חוק לתכנון ובניה 5715
ועדה מקומית לבניה ולתכנון ע"מ
יזרעאלים

מחוז הצפון
מנהל יזרעאלים
מועצה מקומית יקנעם
שטח התכנית 15,57 דונם

משרד הפנים
חוק התכנון והבניה תשכ"ה-1965
מרחב התכנון מקומי
התכנית מס' 4054
התעשה בהתאם לתכנית מס' 3360
מיום 5.4.82
התלשטח לזה התקף
התכנית מס' 4054
מיום 5.4.82


גוש מס'	חלק מחלקה מס'
11084	16
11093	59, 7
11098	70, 161
11495	55, 52

עורך התכנית: אדר. ש. שורץ

התימות

הייעוד	ש' ציבורי (בדונם)	ש' לנצול (בדונם)	סה"כ (בדונם)	אחוז שטח התכנית
מסחר ומשרדים מגורים ומסחר		2.06 0.72	2.06 0.72	18
שטח בניני ציבור שטח דרכים ושביל חניה ציבורית שטח ציבורי פתוח	1.56 5.14 1.56 4.53			82
שטח התכנית סכ	12.79	2.78	15.57	100
שטח מתחת לככר ה'				
מסחר ומקלט	1.50	1.50		10

שטח במר	ייעוד	סמון
4000	בנין מסחרי מסחרי ומשרדים	א
170	בית ספר	ב
190	מקלט בשמורת חקלאית	ג
650	מסחר ופנאי	ד
3700	כפר ורובות במסלול 15	ה
1530	כפר ומעברים במסלול 15	ו
210	בית קפה ומסחר במסלול 15	ז
1560	חניה ציבורית	ח
370	חניה קומות	ט
1560	בניני ציבור	כ, ט
720	מגורים בנק ומסחר	מ
850	קולנוע	ע
50	דרו אספה	פ
5360	בנינים שונים ומבנין קומים	ק

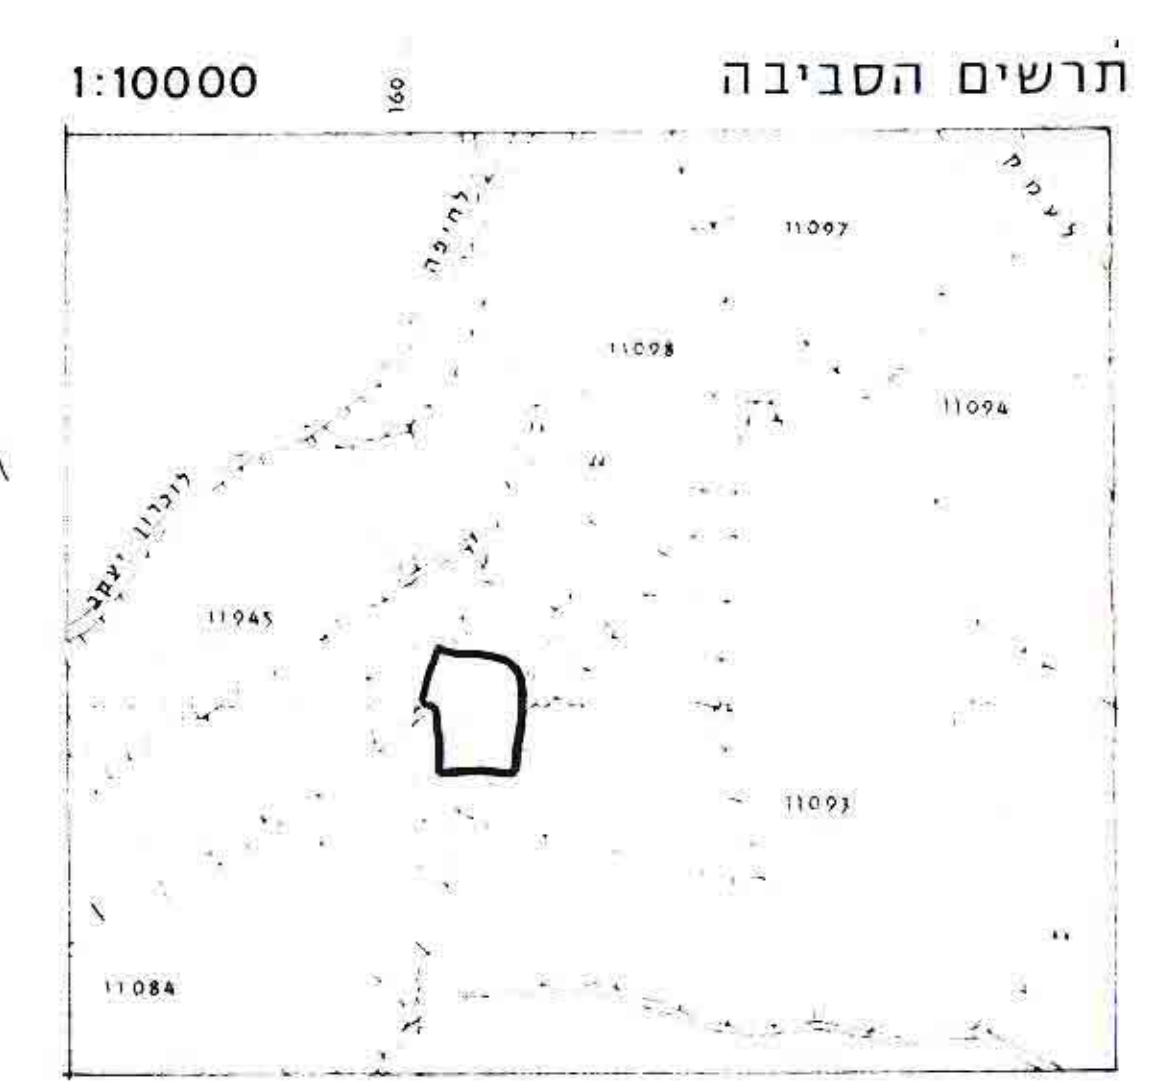

מקרא:

- אזור מסחרי
- אזור מגורים מסחר ושרותי ציבור
- אזור בניני צבור
- שטח צבורי פתוח
- דרך מאושרת
- דרך לביטול
- מספר הדרך
- רוחב הדרך
- חניה צבורית
- שביל צבורי
- דרך אספקה
- בניה תחת שצ"פ
- מבנה קיים
- מספר חלקה רשומה
- גבול מגרש מוצע
- גבול התכנית