


820
1.1.93

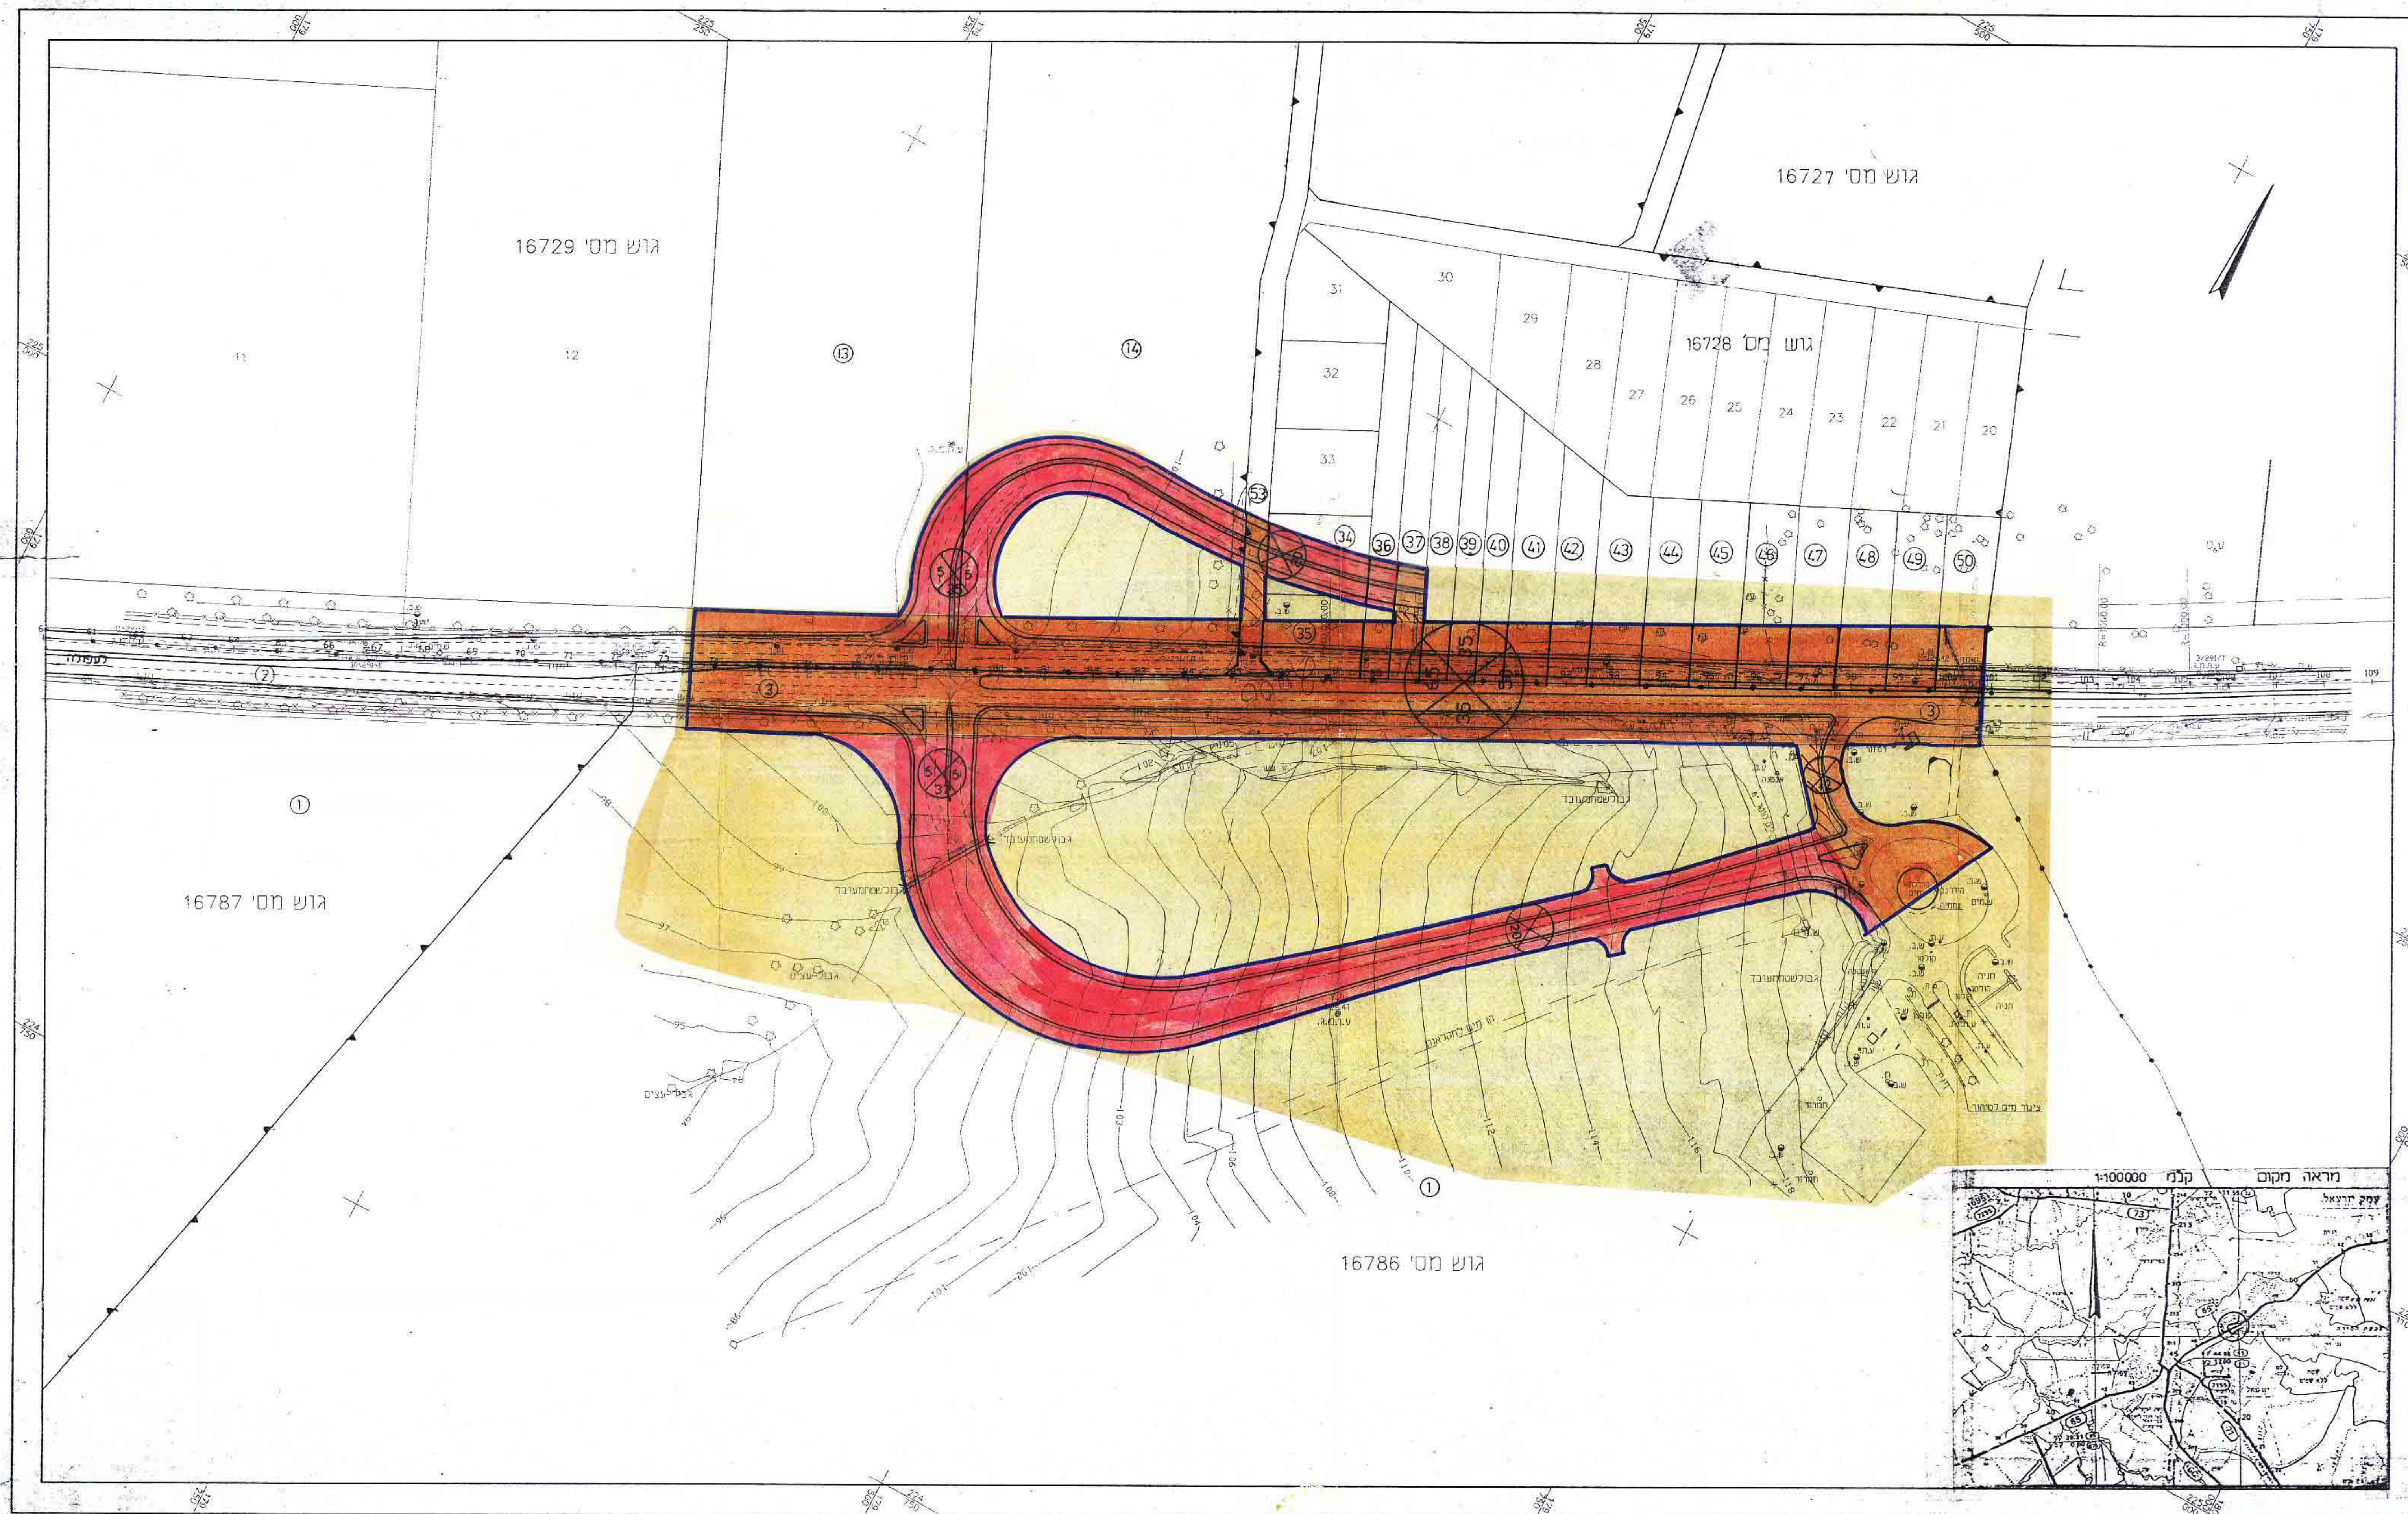

מחוז הצפון
מרחב תכנון מקומי יורמלים
 מרחב תכנון מקומי עפולה
 תכנית מפורטת מס' 7546/ג. הנקראת
**דרך מס' 65 - קטע כביש בין בייח 'העמק'
 ובין אזור מסחרי מעורב**
 קני"מ: 1:1250


משרד והגנת תחומי גפון
 חוק התכנון והבניה תשכ"ח-1968
אישור תכנית מס' 7546
 התעדת והצהרת לוחמת ולבניה החלטה
 ביום 28.4.93 לאשר את התכנית.
 משרד המבנה והתשתיות
 מיום 1.7.93 מס' 350/48

חלות התכנית

| גוש | חלקה |
|-------|--|
| 16728 | 42, 41, 40, 39, 38, 34, 35, 36, 37, 53 50, 38, 48, 47, 46, 45, 44, 43 |
| 16729 | 13, 14 |
| 16786 | 1, 3 |

שטח התכנית כ-43 דונם (מרוז גרפית)
 יוזם התכנית: מדינת ישראל
 בעלי ההקדש: מ.מ.ג. ואחרים
 מגיש התכנית: משרד הבינוי והשבון - מ.ע.צ. מ.מ.ר.
 עורך התכנית: מחלקת עבודות צבוריות, מחוז צפון
 מתכנן התכנית: משרד ינון - תכנון, יעוץ, ומחקר

חתימת בעלי הקרקע: תאריך: _____
 חתימת מגיש ועורך התכנית: תאריך: _____
 חתימת מתכנן התכנית: ינון - תכנון, יעוץ ומחקר
 ת.ד. 511 מיקוד 33004
 תאריך: 31.12.92

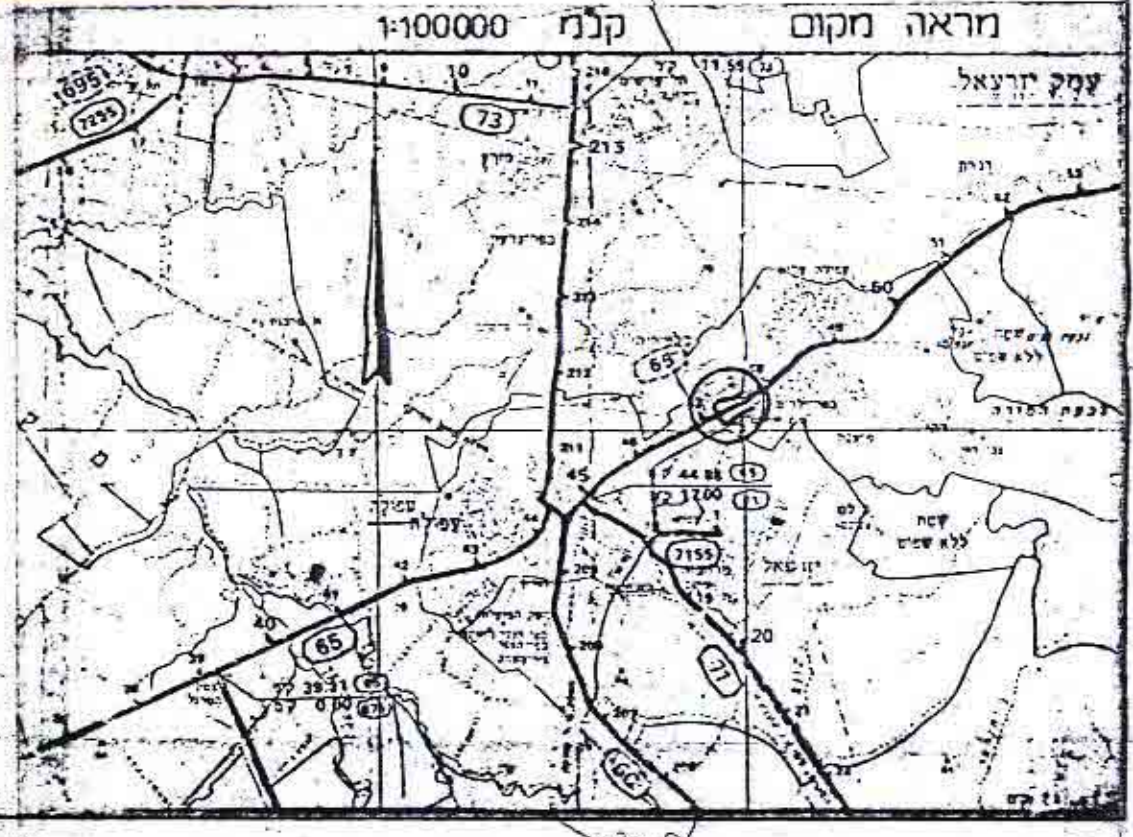

מקרא:

- גבול התכנית
- גבול מרחב תכנון
- דרך קיימת ואו מאושרת
- דרך מוצעת או הרחבת דרך
- דרך כביסול
- מעביר מים
- מספר הדרך
- מרווח קדמי (מטרים)
- רוחב הדרך (מטרים)
- גבול גוש שומה
- גבול חלקה קיימת
- מספר חלקה קיימת