

מס' סדורי: ז.מ.ה. 99/7

מרחב תכנון מקומי עמק-הירדן
תכנית מפורטת מס' 4004/ז
מחצבת גשר בגוש 22751
ק.מ. 1:1000

מחוז : צפון

נפה : כנרת

22751 : שיג

חלקה : חלק של חלקה 8 חלקה : חלק של חלקה 1

שטח : 122.00 דונם

משרד הפנים מנהל צפון
חוק התכנון והתמנה השבית - 1968
אישור הכנית מס. 4004
התעדה המחוזית לתכנון ולבניה החליטה
ביום 28.10.92 לאשר את התכנית.
סמכ"ל לתכנון
יו"ר הנהלת המועצה


היוזם : קבוצת גשר
המתכנן :

בעל הקרקע: מינהל מקרקעי ישראל

תאריך : 13.5.93

חתימת המתכנן ..

מקרא:
גבול התכנית
שטח לחצבה
דרך גשה
גידור

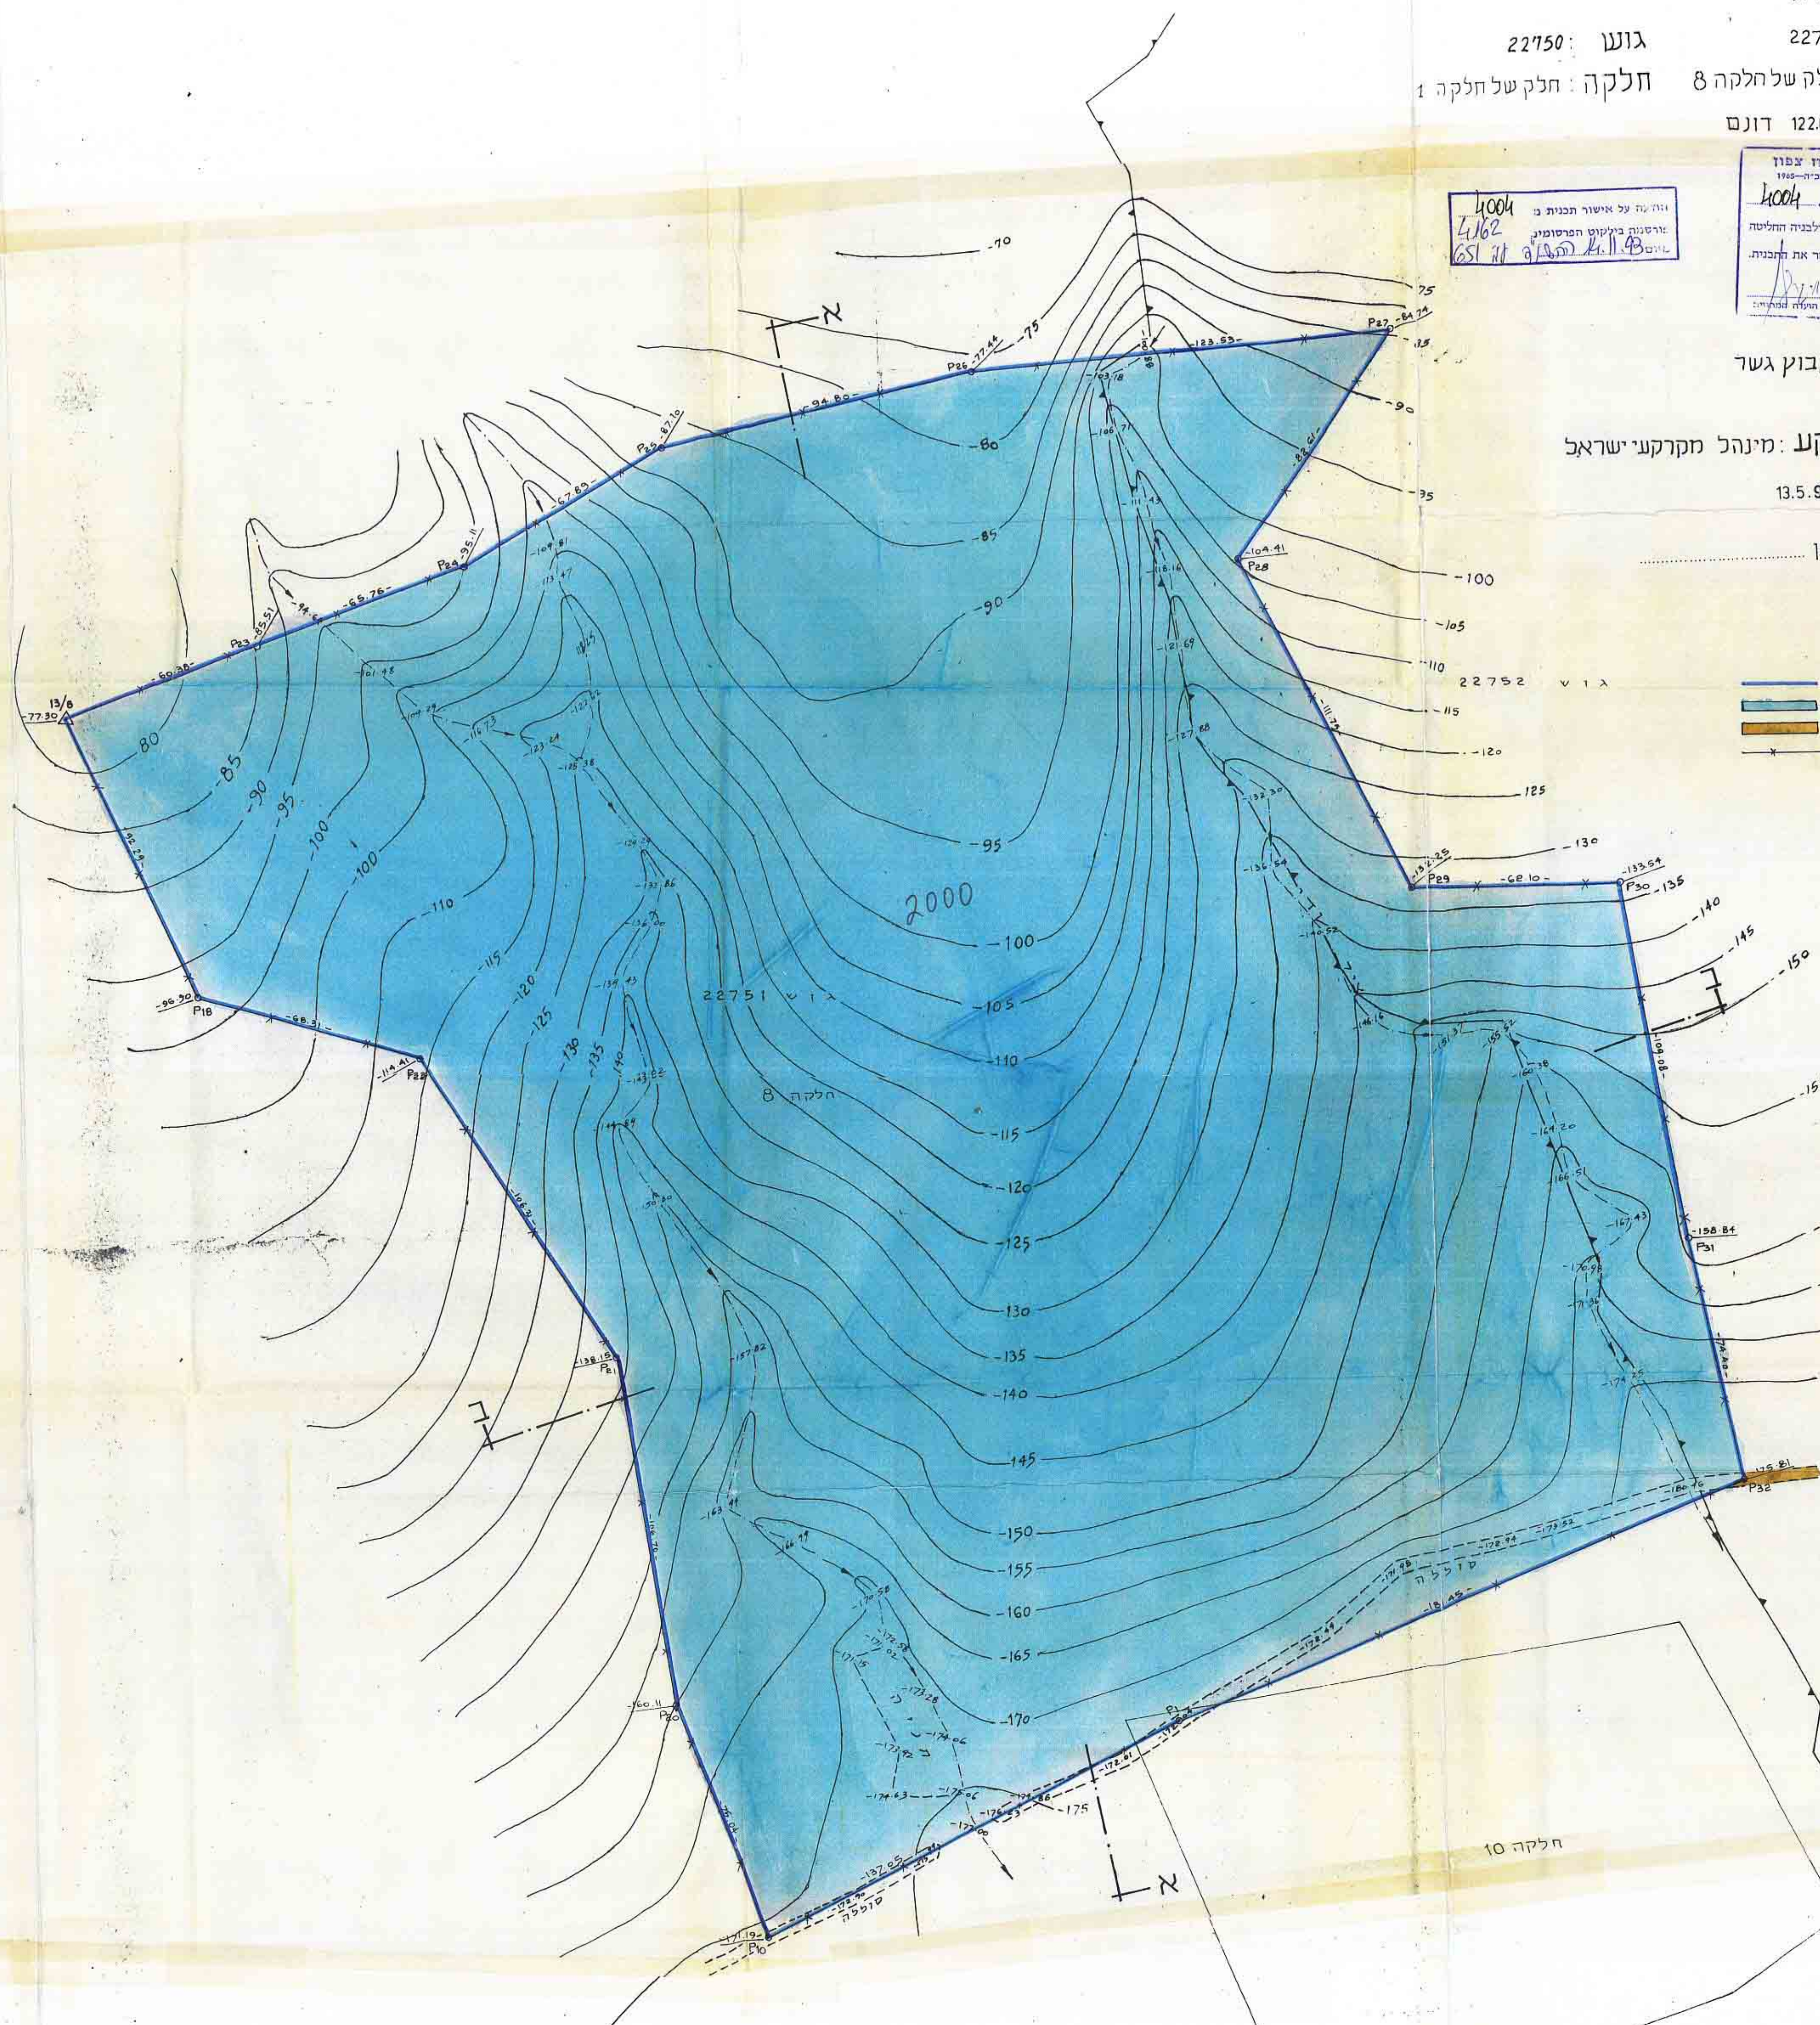

ועדה המקומית לתכנון ולבניה
בקרית שמו
מכתב מס' 18.12.40
הועדה ועדת המכרז ביישוב בית
החלטה להעביר כספי ועדת התחזית
400.00
הנדס

עדין סעק בנאמיר 3.5.93
משה מריון
מרד סוסנס
רעיון סעק 040
מ

מודדי טבעון
קריט טבעון - טל. 835292 - ת.ד. 1215
רחם טבעון
ק.געד

עק מורידים
מחצבת דושן
קעט
1/1000
מחצ
מורס
3.5.93
טעג
561/09

