
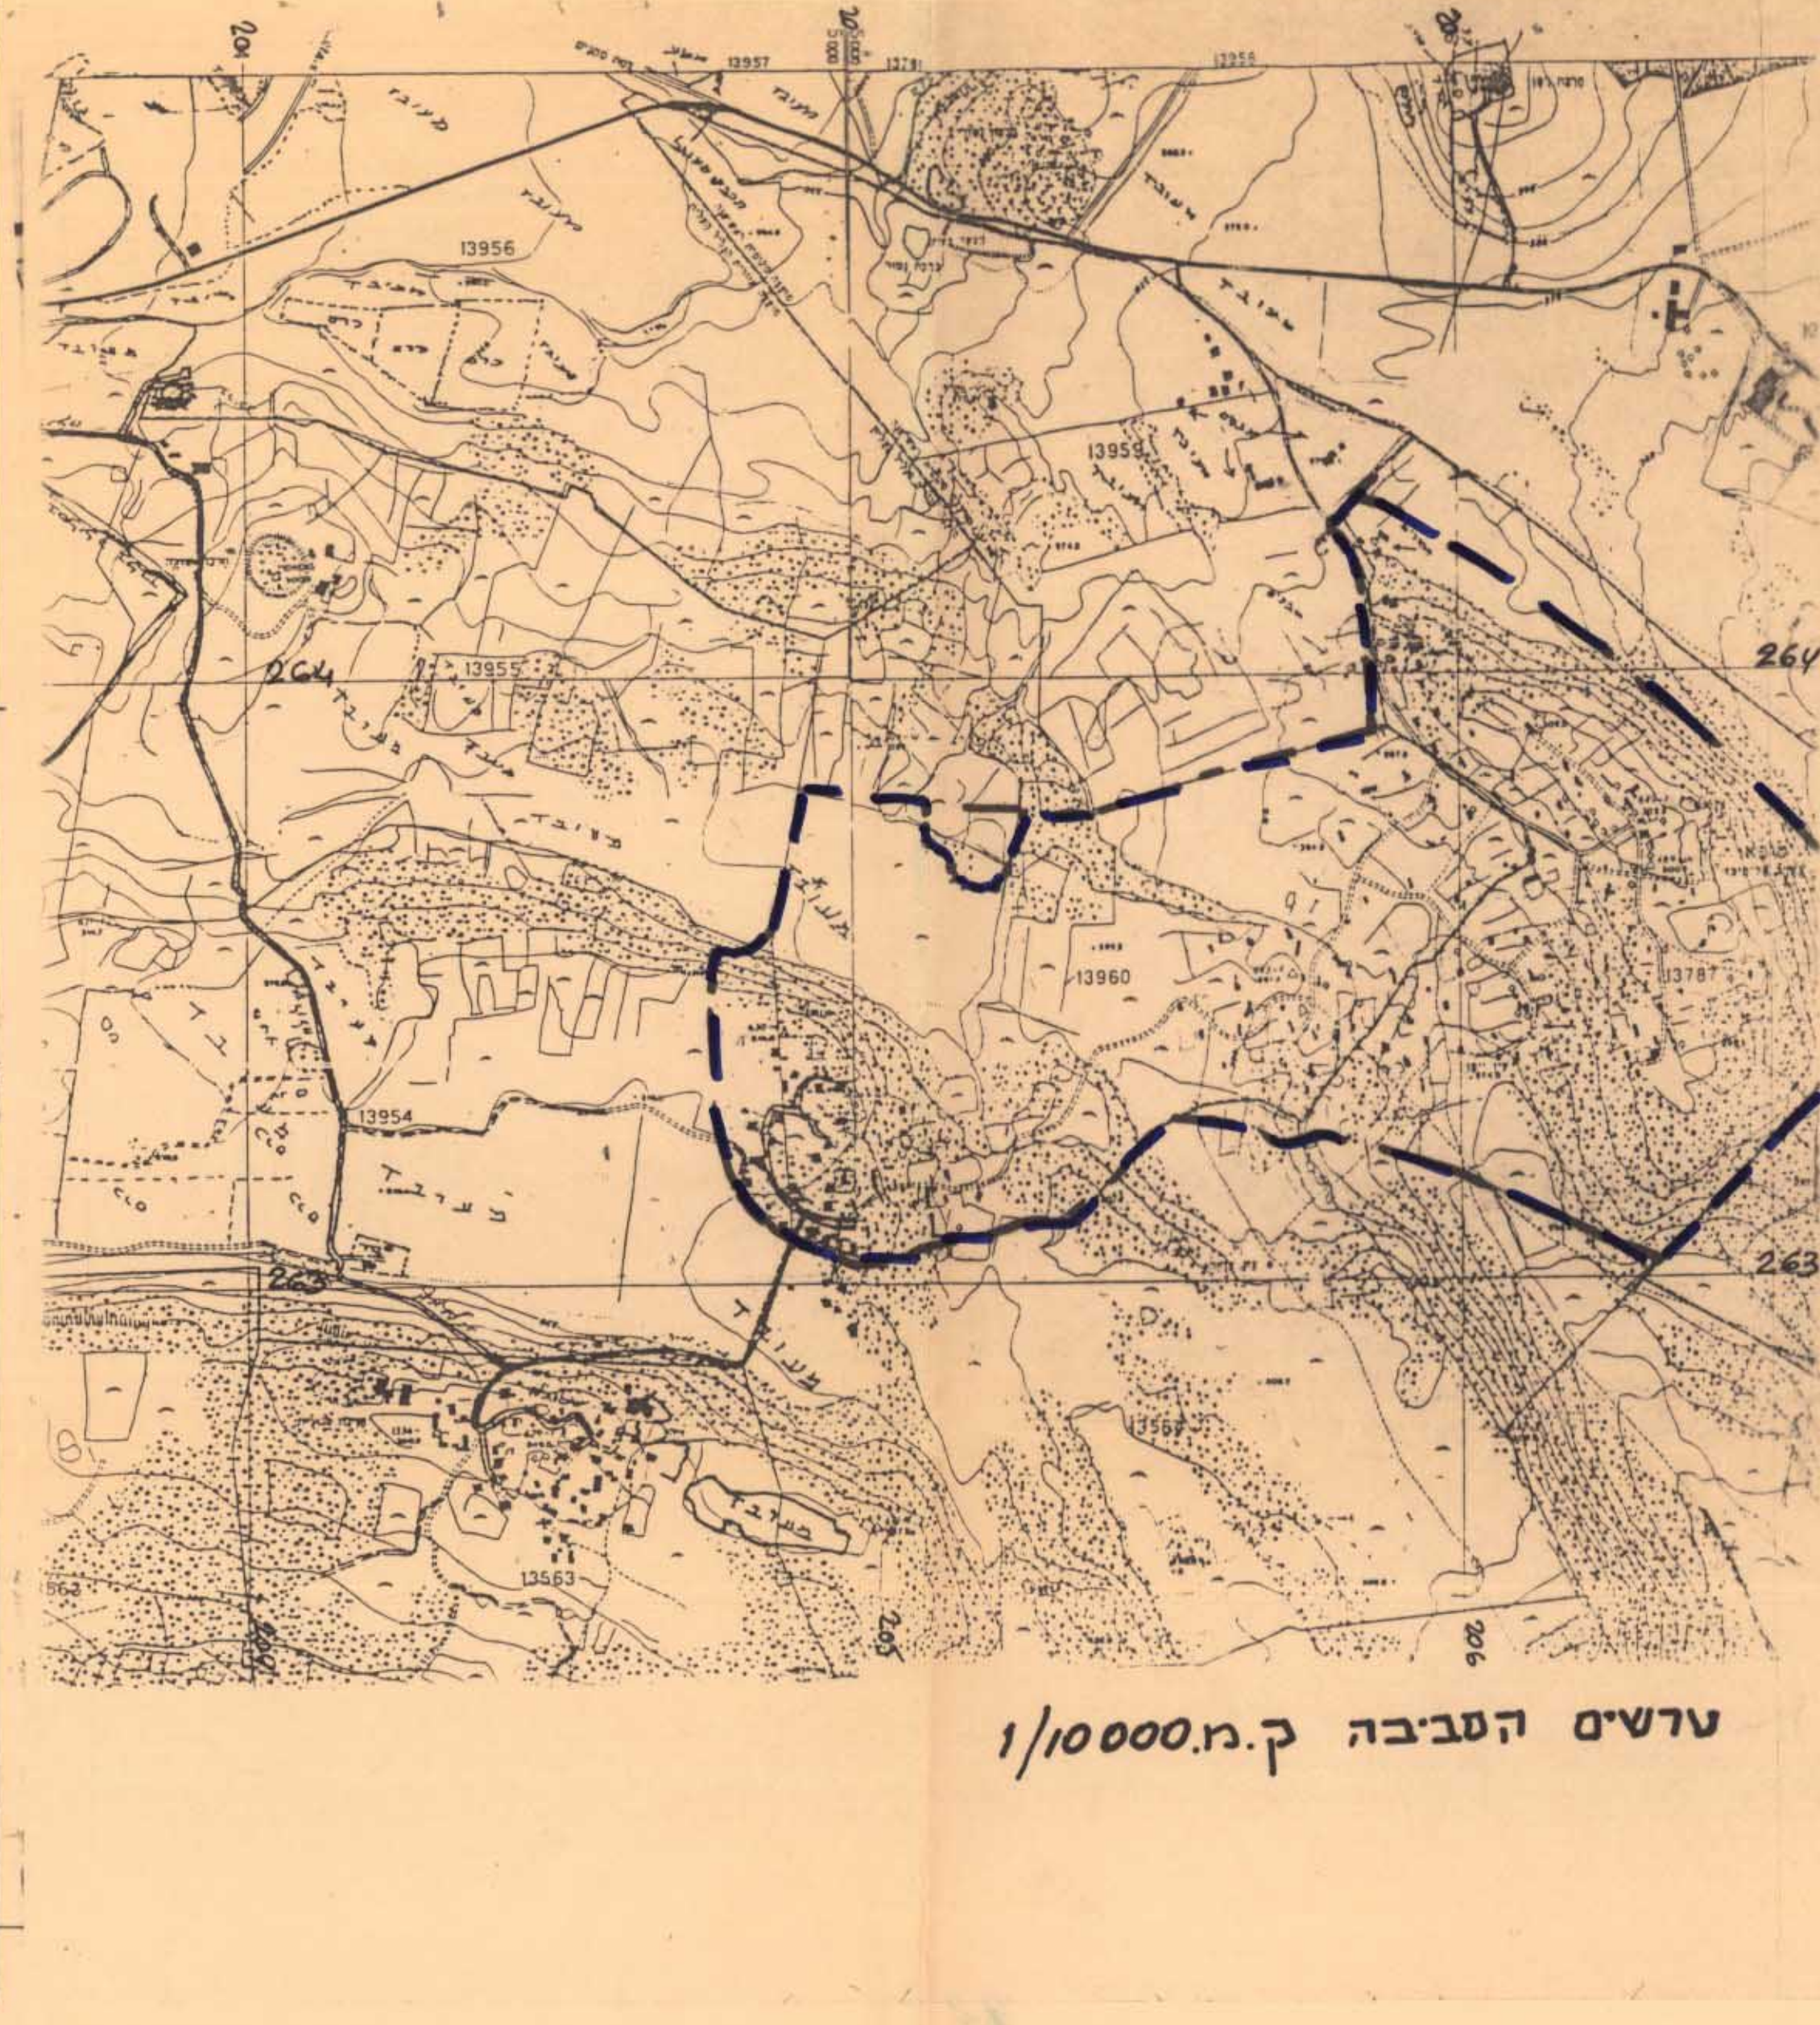
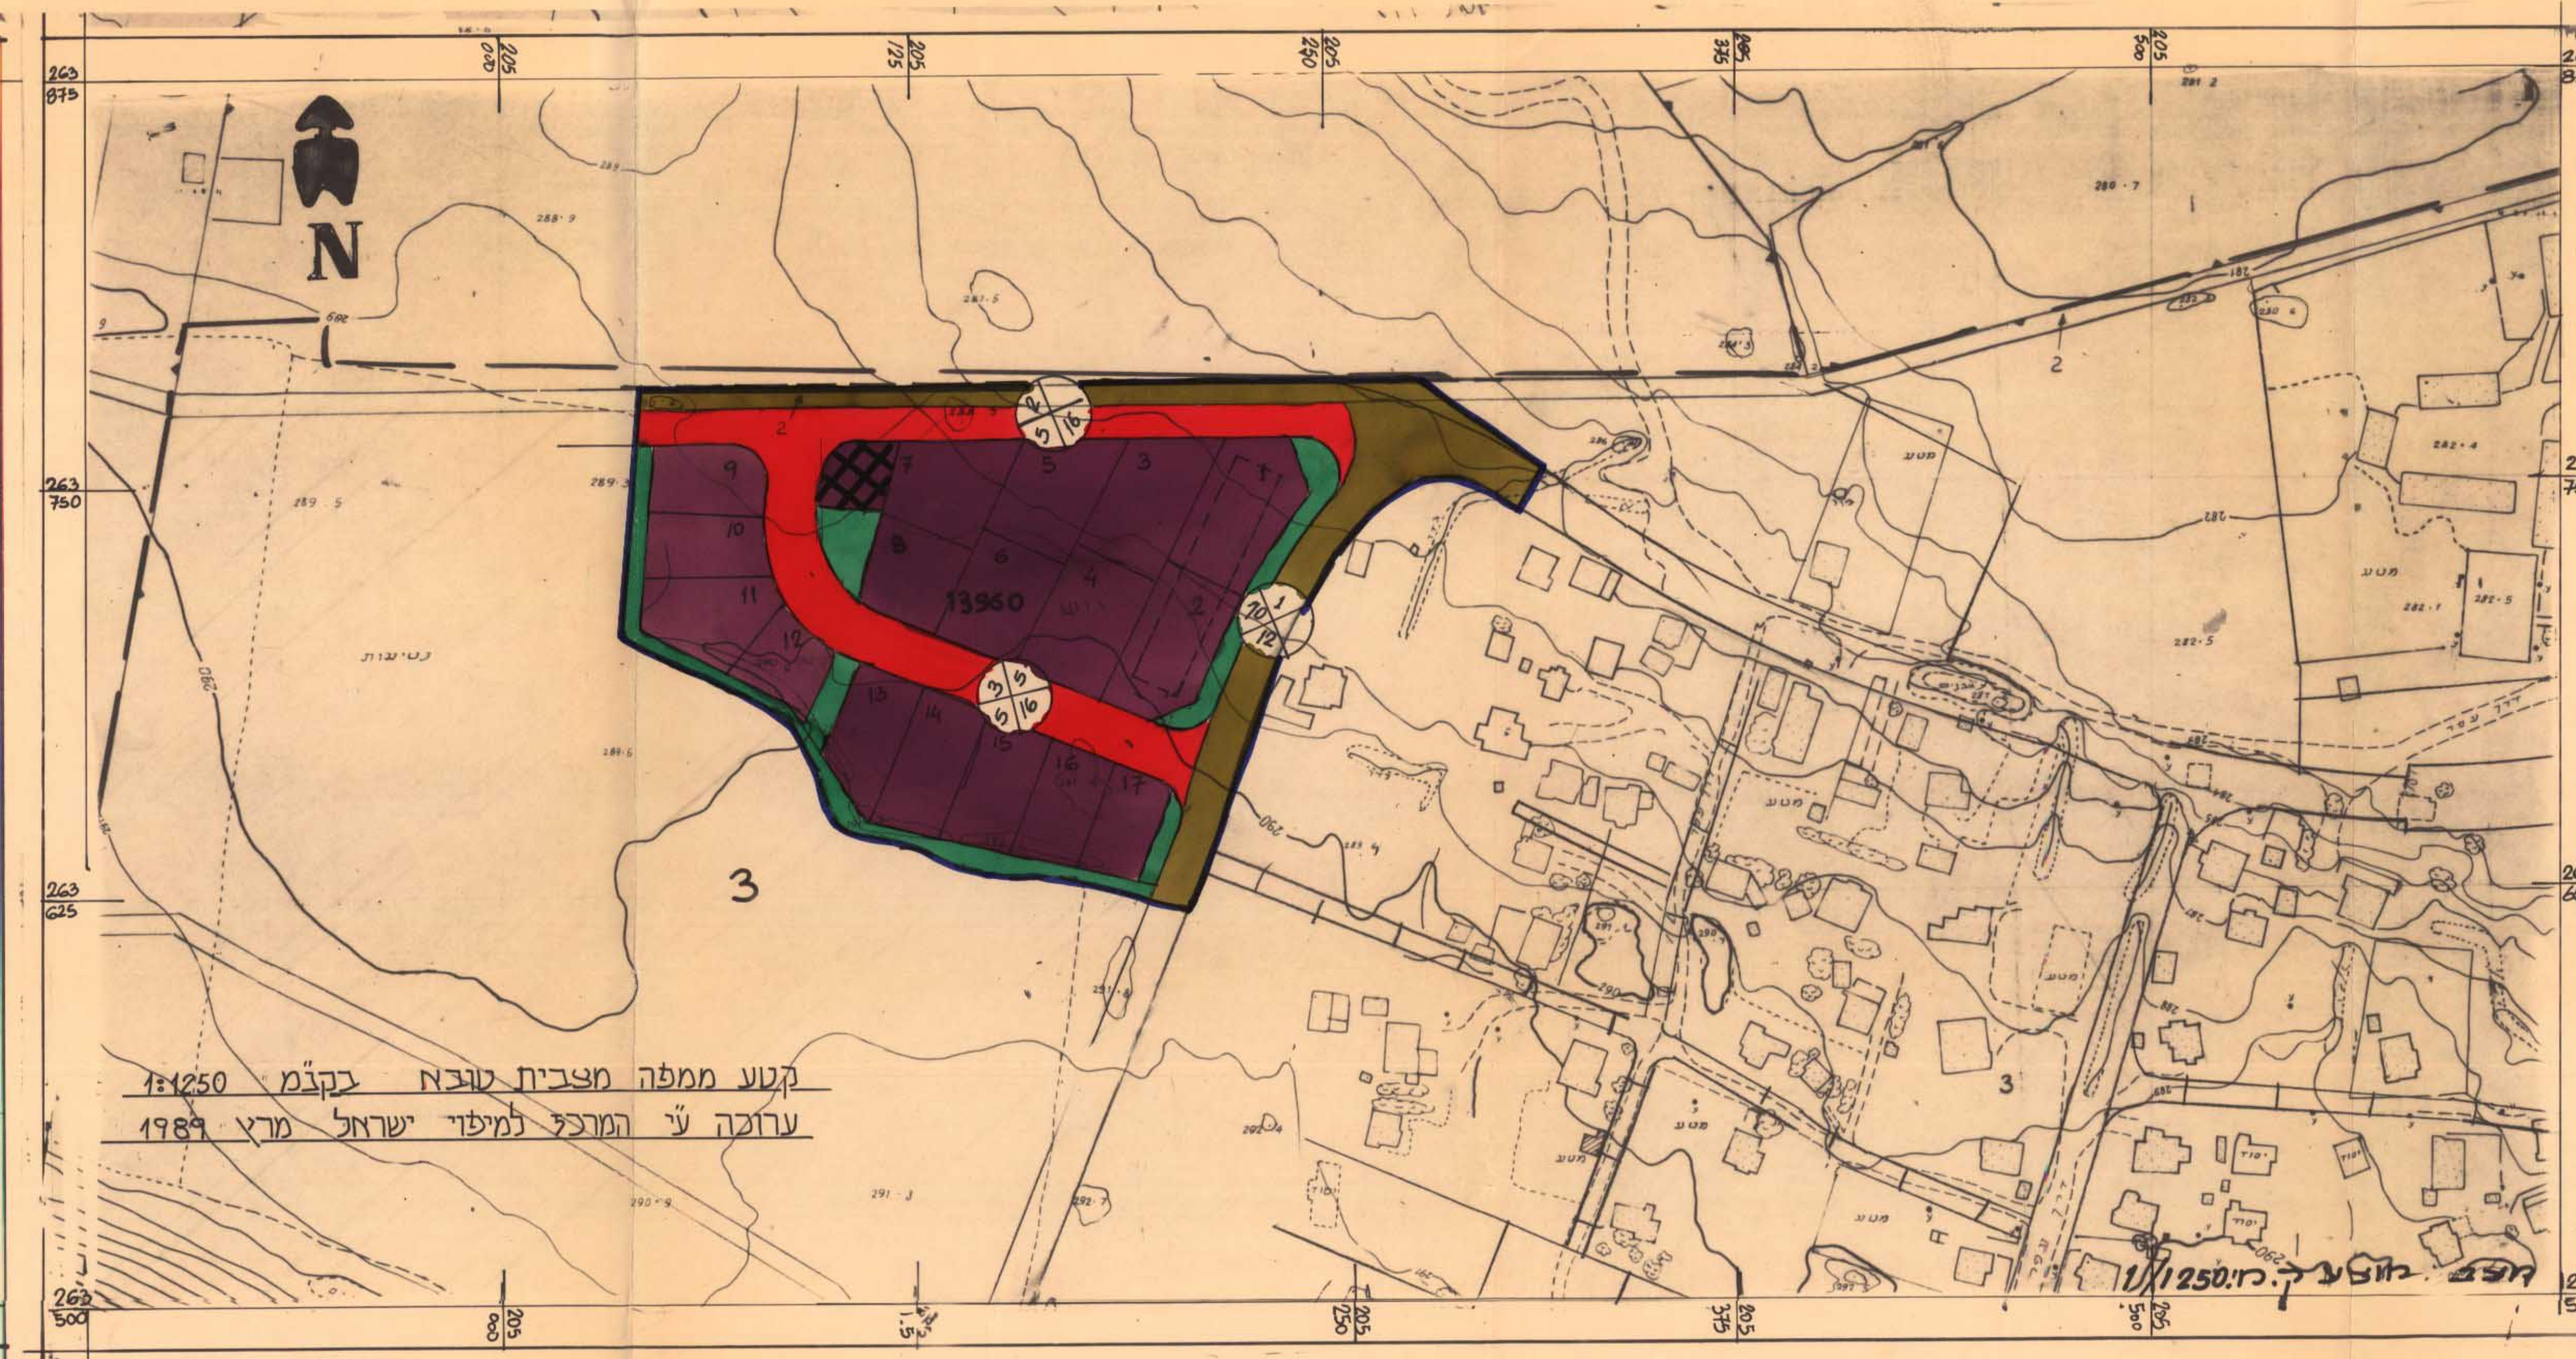


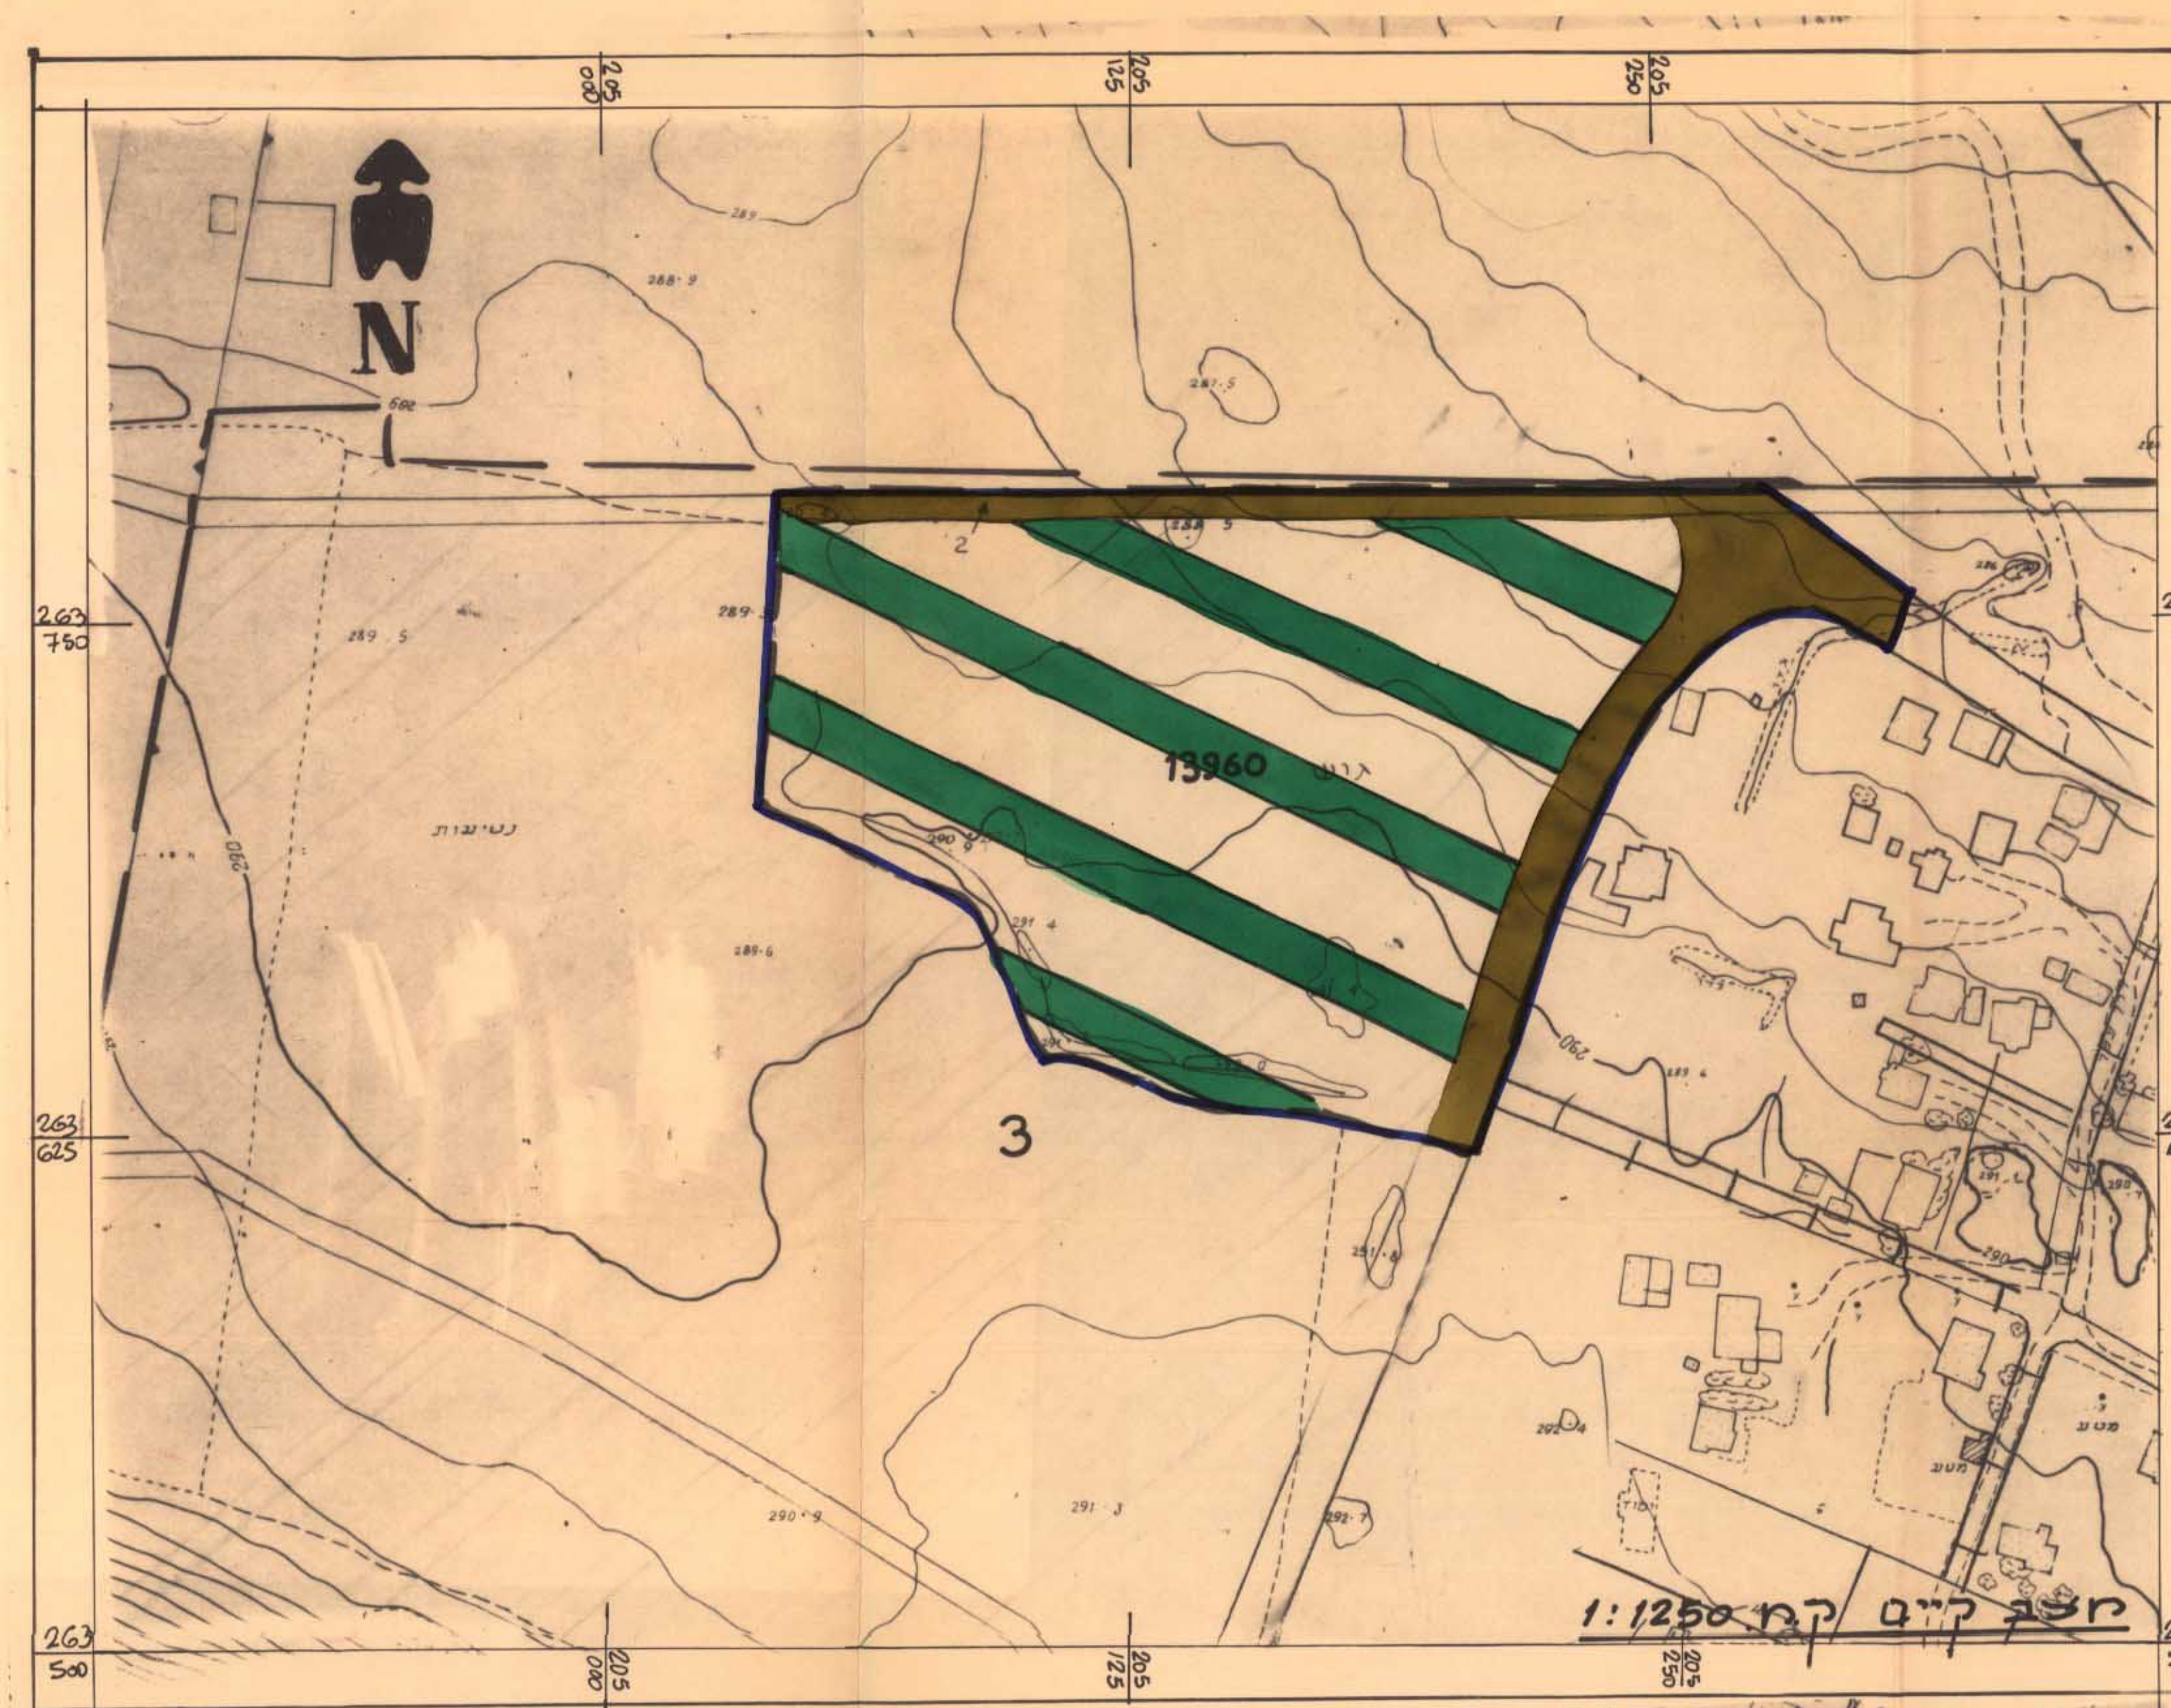

מחוז הצפון

מרחב תכנון מקומי הגליל המזרחי

תכנית מס': ג/ 8283

המחוז שינוי לתכנית מתאר כפר טובא

כפר טובא

אזור מלאכה ומסחר

ק.מ.: 1:1250

בעל חקרקע: מינהל מקרקעי ישראל

יוזם התכנית: הוועדה המקומית לתכנון ולבניה הגליל המזרחי

עורך התכנית: משרד לתכנון ומיפוי בהנהלת אנג'ל כהן, אילי נחל אדירכל מתכננים נגרת עלית

שטח התכנית 28 ד"ר (מיטת גרפי)

נוש חגושים: 13960

חלק מחלקה 3

מקרא

שטח מלאכה ומסחר

שטח ציבורי פתוח

שטח למעבר פסולת גושית

דרך מאושרת

דרך מוצעת

שטח חקלאי

טבלת השטחים	
שטח ג.א.	שטח ג.ש.
59.1	16.5
1.4	0.4
7.8	2.2
31.8	8.9
100%	28.0

גבול התכנית

גבול תכנית מאושרת

גבול גוש

גבול חלקה

מספר הדרך

קו בנין מינימלי

רוחב הדרך

ערשם הסביבה ק.מ. 1/10000