

מפה מצבית לכביש מס 8

מחוז : הצפון
 נפה : עכו
 מקום : עראבה
 גוש : 19384

מקרא


- גבול תוכנית
- גבול גוש
- דרך קיימת
- דרך מוצעת או הרחבת הדרך
- דרך לביטול
- 1:50 מ"מ

מס דרך
 קו בנין מינימאלי
 רוחב הדרך

תושים סביבה לפי תוכנית 4014 ק"מ 1:250

מספר התוכנית: 8046
 א"י: 8046/12
 תאריך: 23.6.94

חוק התכנון והבניה תש"ח 1965
 חוק התכנון והבניה תש"ל 1969
 חוק המס הכביש מס. 8046
 תעודת הקמת תוכנית לביטול החלטה ביום 17.5.94
 מסמך בליטות הפרוטוקול מס. 4725 מיום 28.7.94
 מסמך בליטות הפרוטוקול מס. 4516 מיום 28.7.94

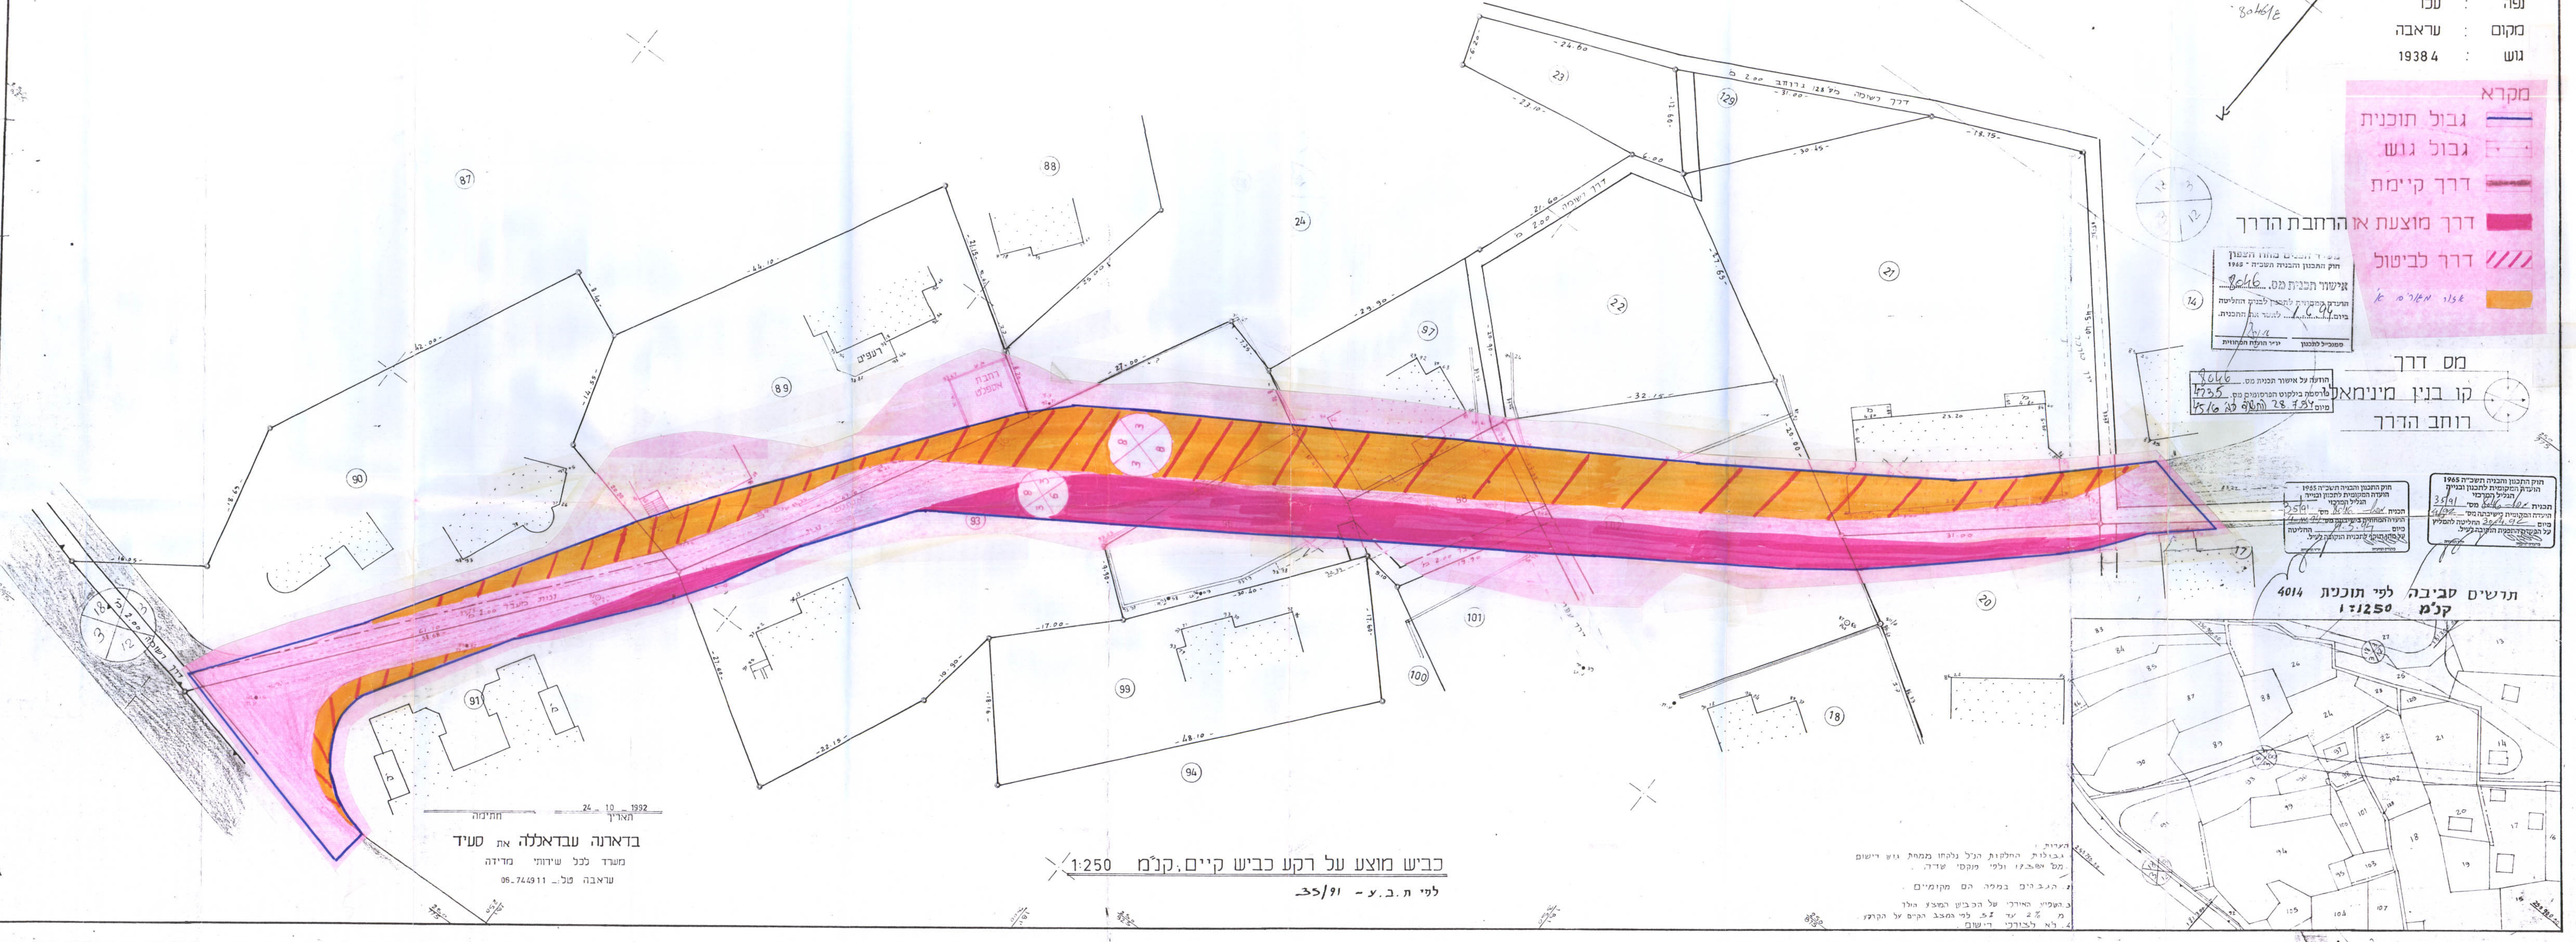

24 10 1992
 חתימה
 תאריך

בדאונה עבדאללה את סעיד
 משרד לכל שירותי מדינה
 עראבה טל. 06-744911

כביש מוצע על רקע כביש קיים; ק"מ 1:250
 לפי ת.ב.צ. - 35/91

הערות:
 1. גבולות החלקות ה"ל נלקחו ממפת גוש דישום מס 1547 ו"ל מ"מ 1:500.
 2. הגבויים במפה הם מקומיים.
 3. השטח האדרי של הכביש המוצע הולך מ 2% עד 2% לפי המצב הקיים על הקרקע.
 4. לא לבדוק דישום.

