מרחב תכנון מקומי הגליל המזרחי

תשריט נספח לתכנית מפורטת מס' 3626

כביש מס' 90 - קטע עוקף ראש פינה

מחוז: צפון

עמ': צפת

רשות מקומית: מ.מ. ראש פינה

שטח התכנית: 175.00

גושים:
13847
13947
13948
13949
13950
13945
13943
13981

בעלי הקרקע: שונים

מגיש התכנית: מ.נ.ת. אגף כבישים משרד הבינוי והשיכון

מקרא:

- גבול תכנית
- גבול תכנית קיימות
- דרך קדומה
- דרך קיימת מכולה
- דרך לביטול
- מס' הדרך
- קו בנין
- רוחב הדרך
- מבנה להריסה

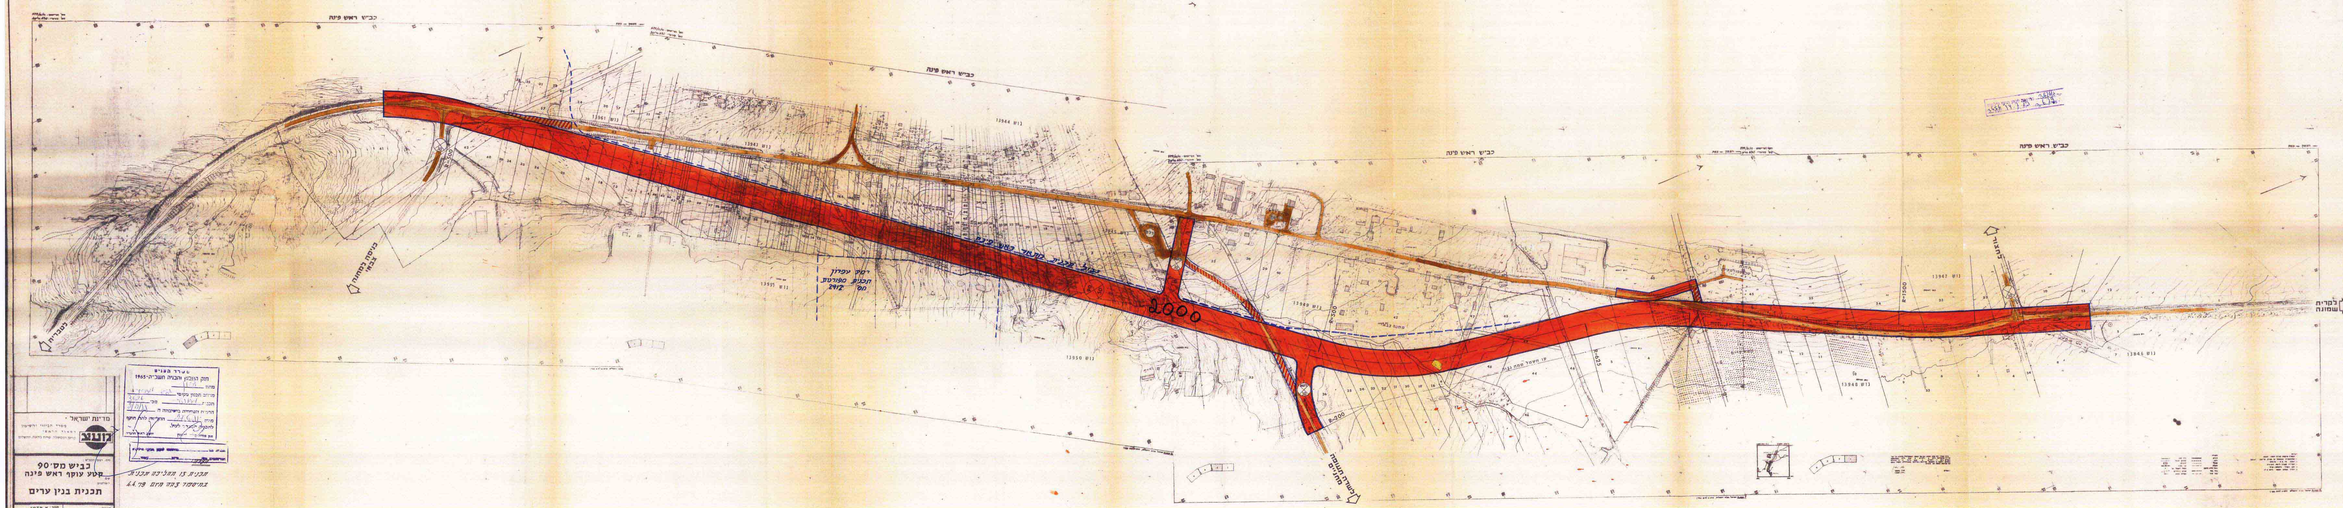
כביש ראש פינה
לצפת
לכרמיאל
לכרמיאל
לכרמיאל