לת"א ג/3375 [illegible]

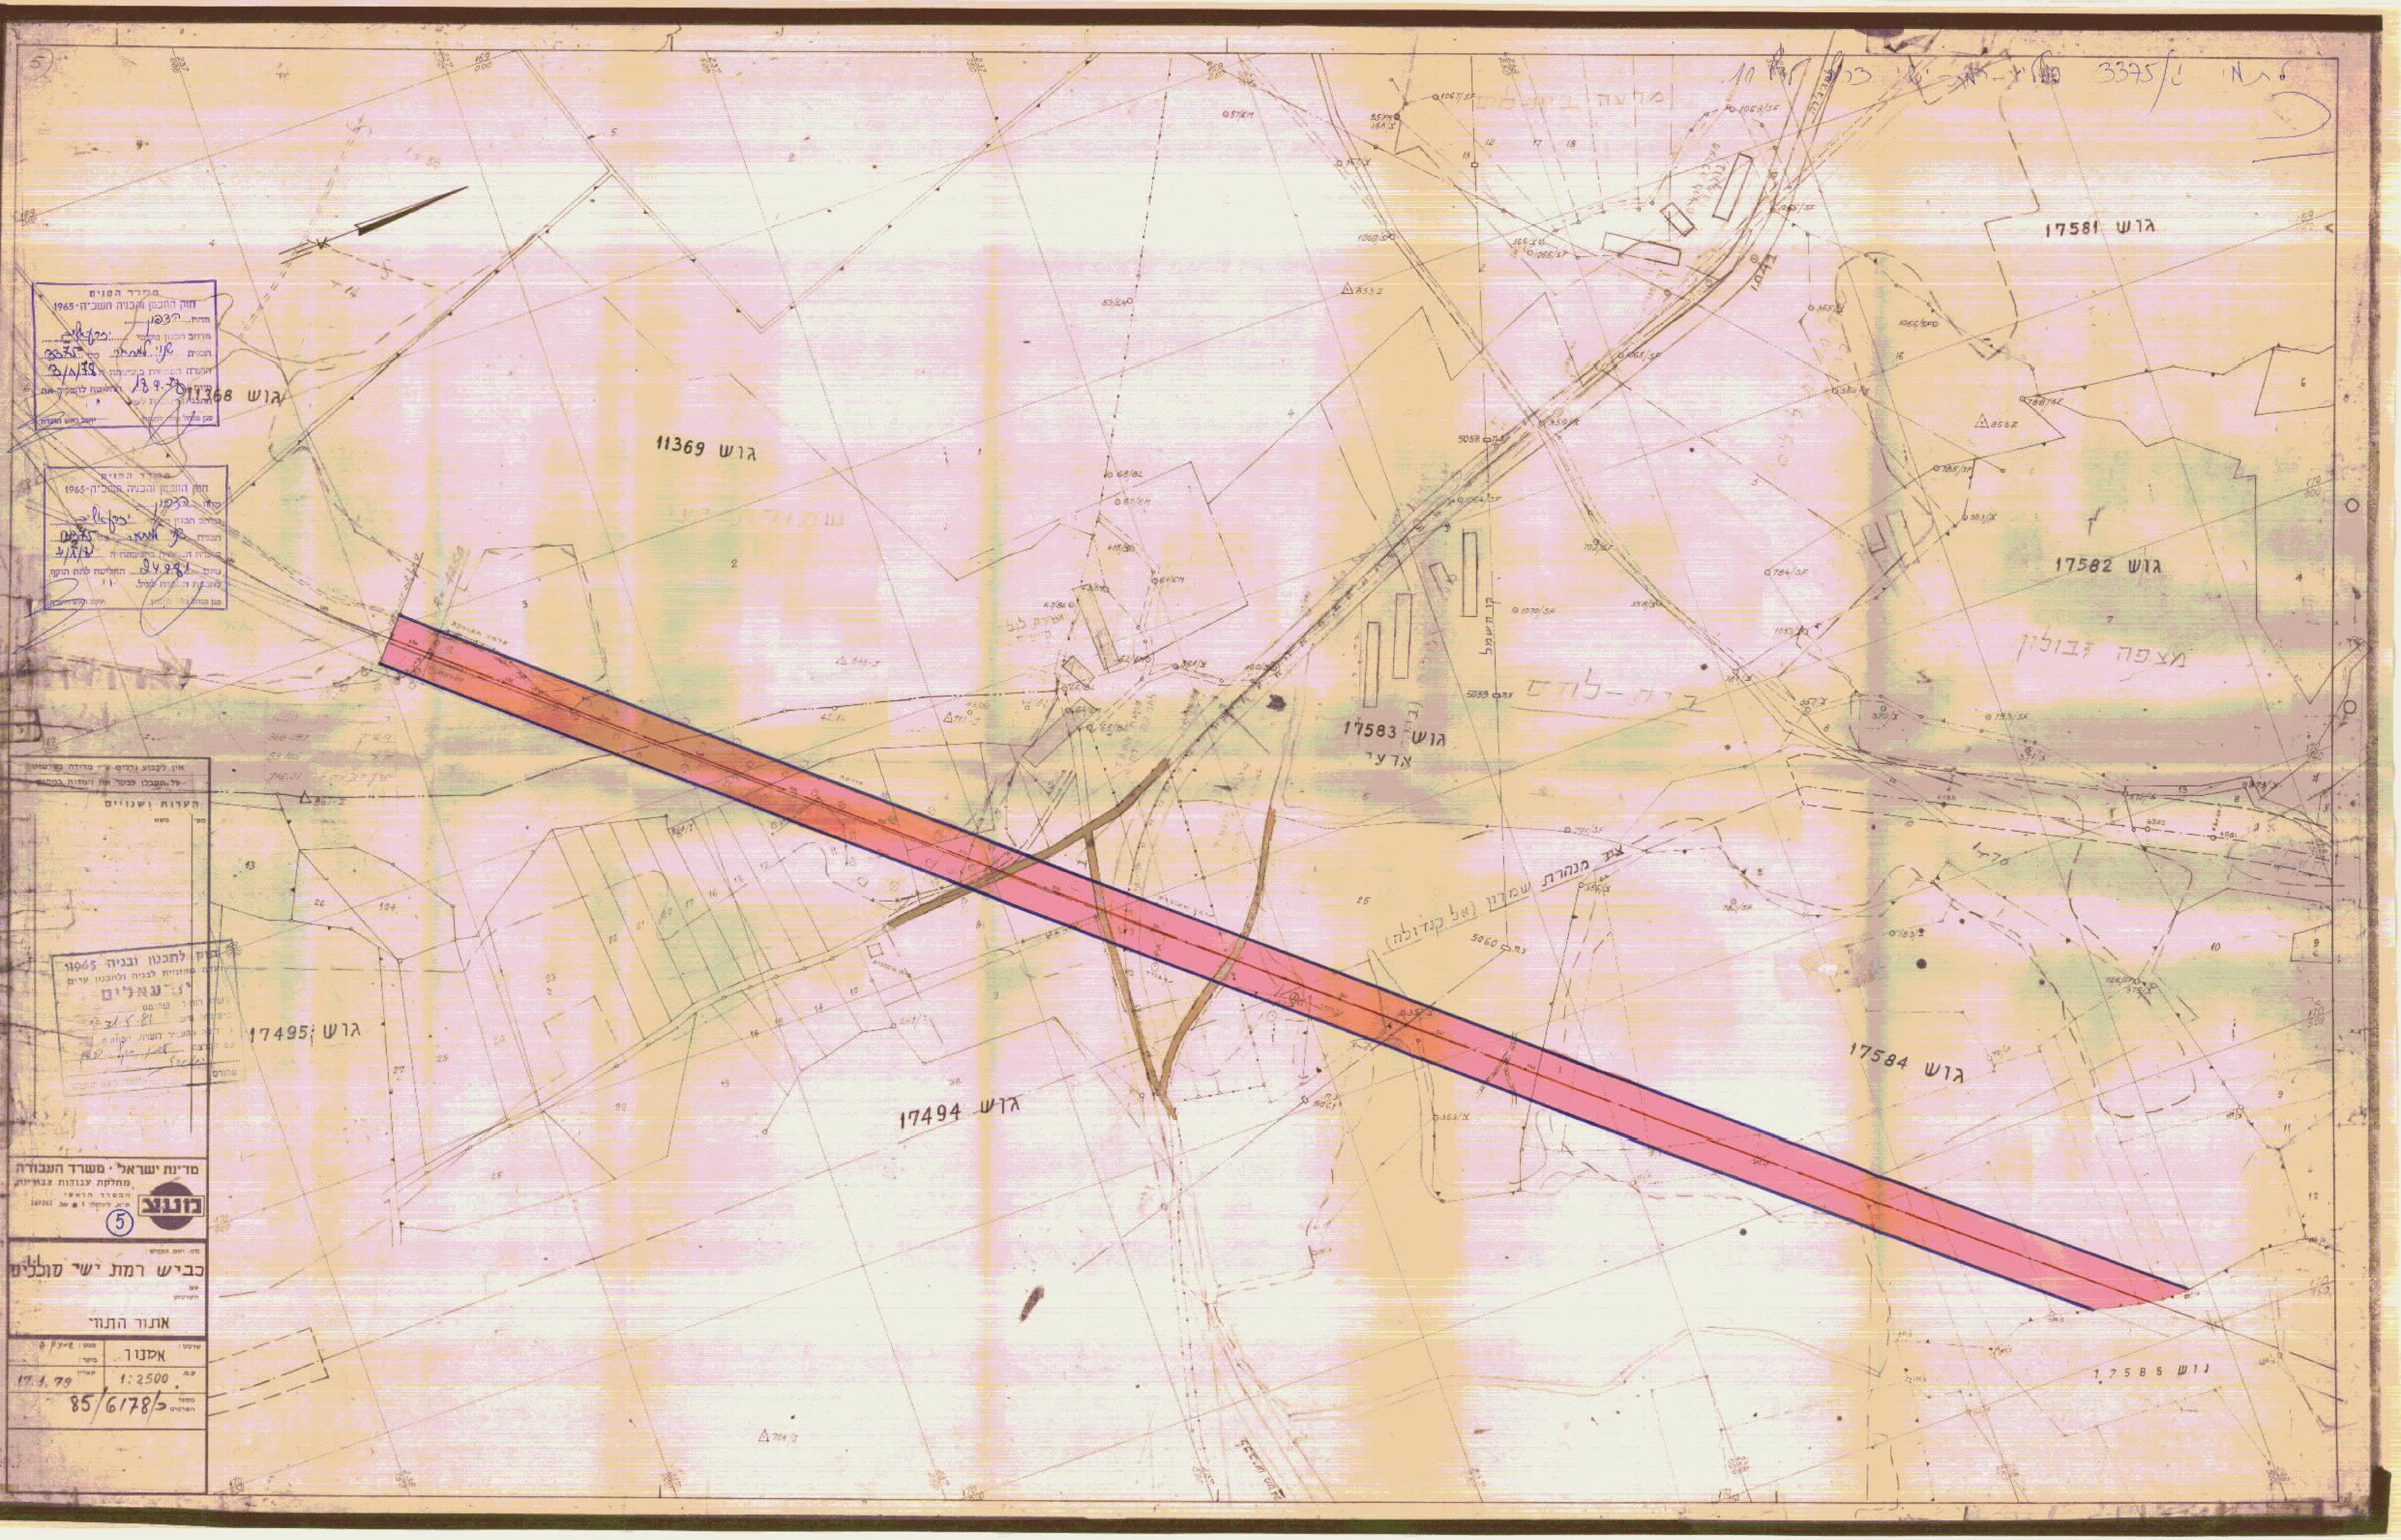
גוש 11368
גוש 11369
גוש 17581
גוש 17582
מצפה זבולון
גוש 17583
ארעי
בית-לחם
קו חשמל
גוש 17495
גוש 17494
גוש 17584
גוש 17585
ציר מנהרת שמרון (על קנדולה)

מחוז הצפון
חוק התכנון והבניה תשכ"ה-1965
מחוז הצפון
מרחב תכנון מקומי יזרעאלים
תכנית שני ממתא. מס' 3375
הועדה המחוזית בישיבתה 3/12/79
מיום 13.9.79 החליטה להמליץ את
יו"ר הועדה

מחוז הצפון
חוק התכנון והבניה תשכ"ה-1965
מחוז הצפון
מרחב תכנון מקומי יזרעאלים
תכנית שני ממתא. מס' 3375
הועדה המחוזית בישיבתה 3/12/79
מיום 24.9.81 החליטה לתת תוקף
לתכנית הנ"ל
יו"ר הועדה

אין לקבוע גבולים ע"י מדידה בשרטוט
על הקבלן לבקר את המדות במקום

הערות ושנויים

משא	מס'

חוק לתכנון ובניה 1965
ועדה מקומית לבניה ולתכנון ערים
"יזרעאלים"
18.7.81
יו"ר הועדה

מדינת ישראל · משרד העבודה
מחלקת עבודות צבוריות
המשרד הראשי

מונע

⑤

כביש רמת ישי סולל
אתור התוואי

שרטט:	אסנור		
ק.מ.	1:2500	תאריך	17.1.79
מספר השרטוט	85/6178/כ		