

מרחב תכנון מקומי הגליל המרכזי  
 תקן לתכנית מפרטת מס ג' 3861  
**מצפה מכמנים**  
 1:1000  
 31. III. 1981

ה'רצ"ב והמתכנן: חגית גליל, משה זיתונשבור, הרשומות, רח' הפלמח, צפת


הסוכנות המנדטית  
 תכנון וביצוע  
 ח.ד. 101 טלפון 9-70931

המבצע: המנהל לבניה כפרית, רח' דוולב 42, צפת

משרד הפנים  
 חוק תכנון והבניה תשנ"ה-1965  
 מס' 252  
 בעל הקרקע: מנהל מקרקעי ישראל  
 תכנית מס' 4190  
 הישגת המטרות בשיעור 100%  
 מיום 2.11.83 החליטה לוח' תוקף  
 לתכנית המבטרת לטוב  
 1038  
 1390  
 26.11.87  
 3028

מקרא:

שטח ב %	שטח	סמל	תיאור
477	113		איזור מגורים
55	13		איזור למבני צבור
8.4	20		איזור למלאכה
29.5	70		שטח צבורי פתוח
5.0	12		דרך קיימת
3.9	9		דרך מתכננת
			דרך לבטול
100%	237		גבול התכנית
			פזיז אשפה
			קו דשנאל מתח גבוה

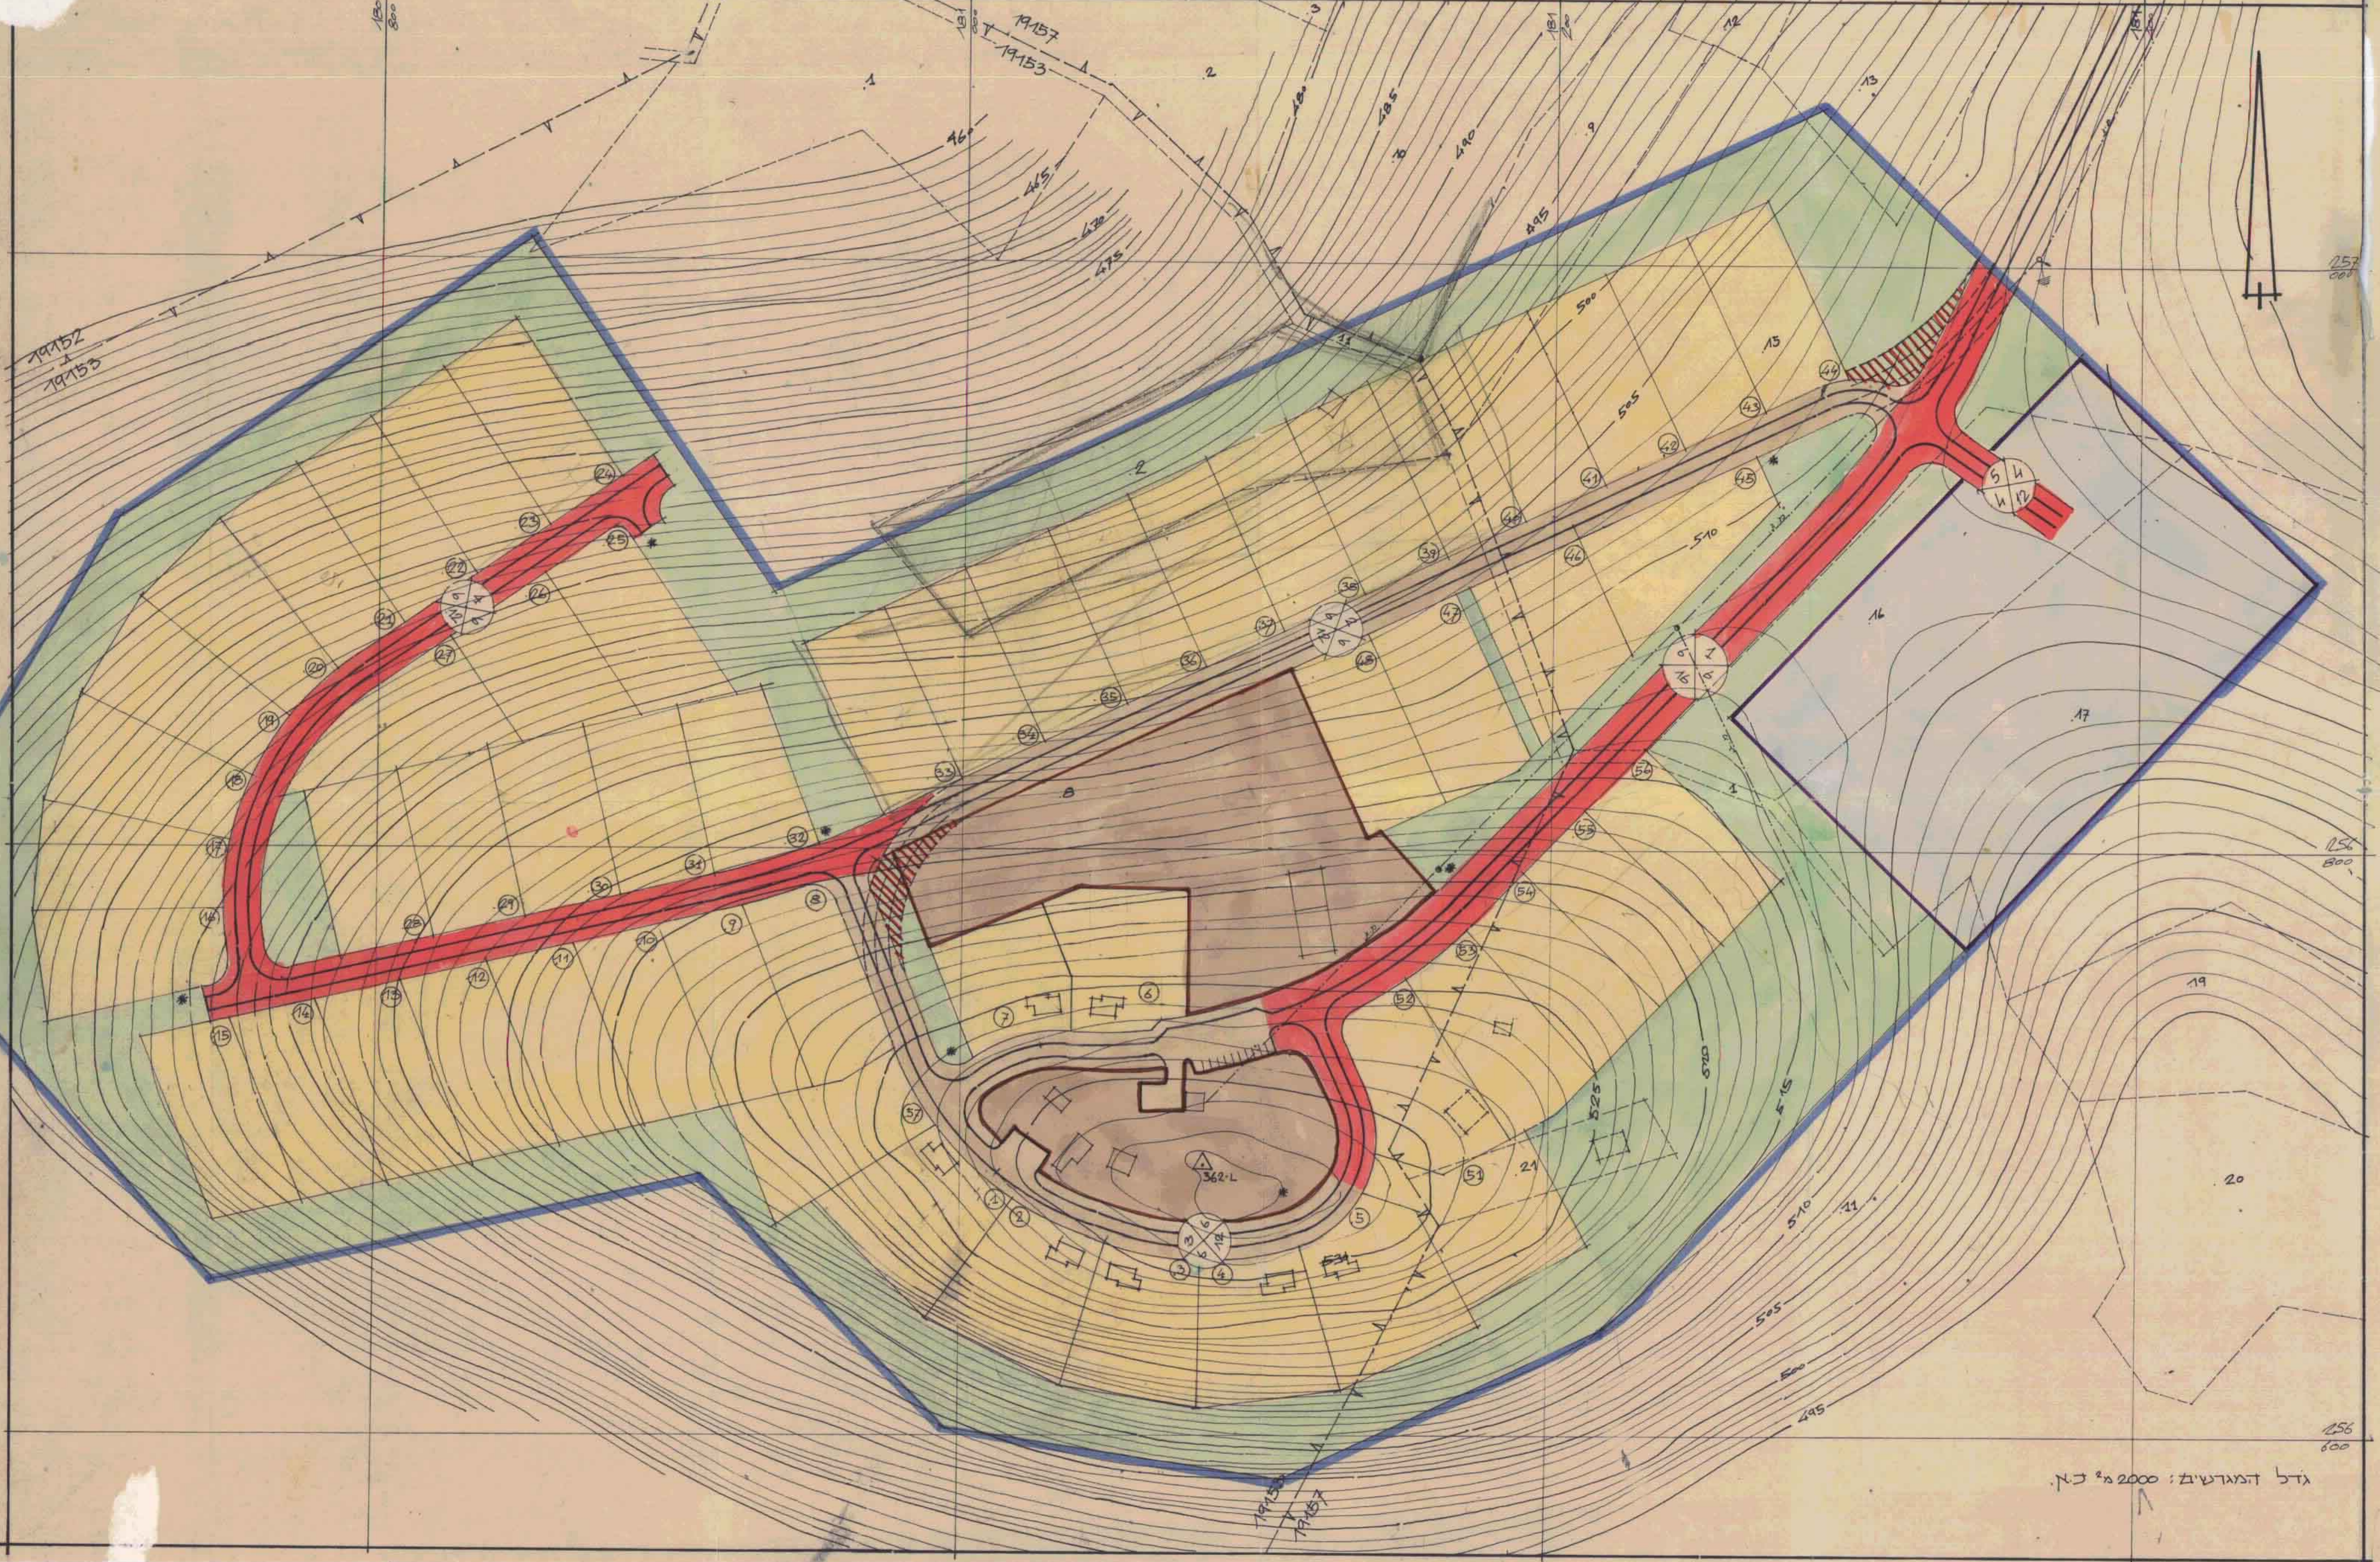

גדל המגדשים: 2000 מ' כ.א.