- (ש.ג) - 1/17/8(1) - עפולה - עלית - מחוז הצפון - [illegible] 1

תכנית שיכון ציבורי

עפולה - עלית

הוכנה על פי חוק רישום שיכונים ציבוריים
(הוראת שעה) תשכ"ד 1964

תכנית מס: 1/17/8

שינוי מס' 4 לתרש"צ 1/17/1

ק.מ. 1:1250

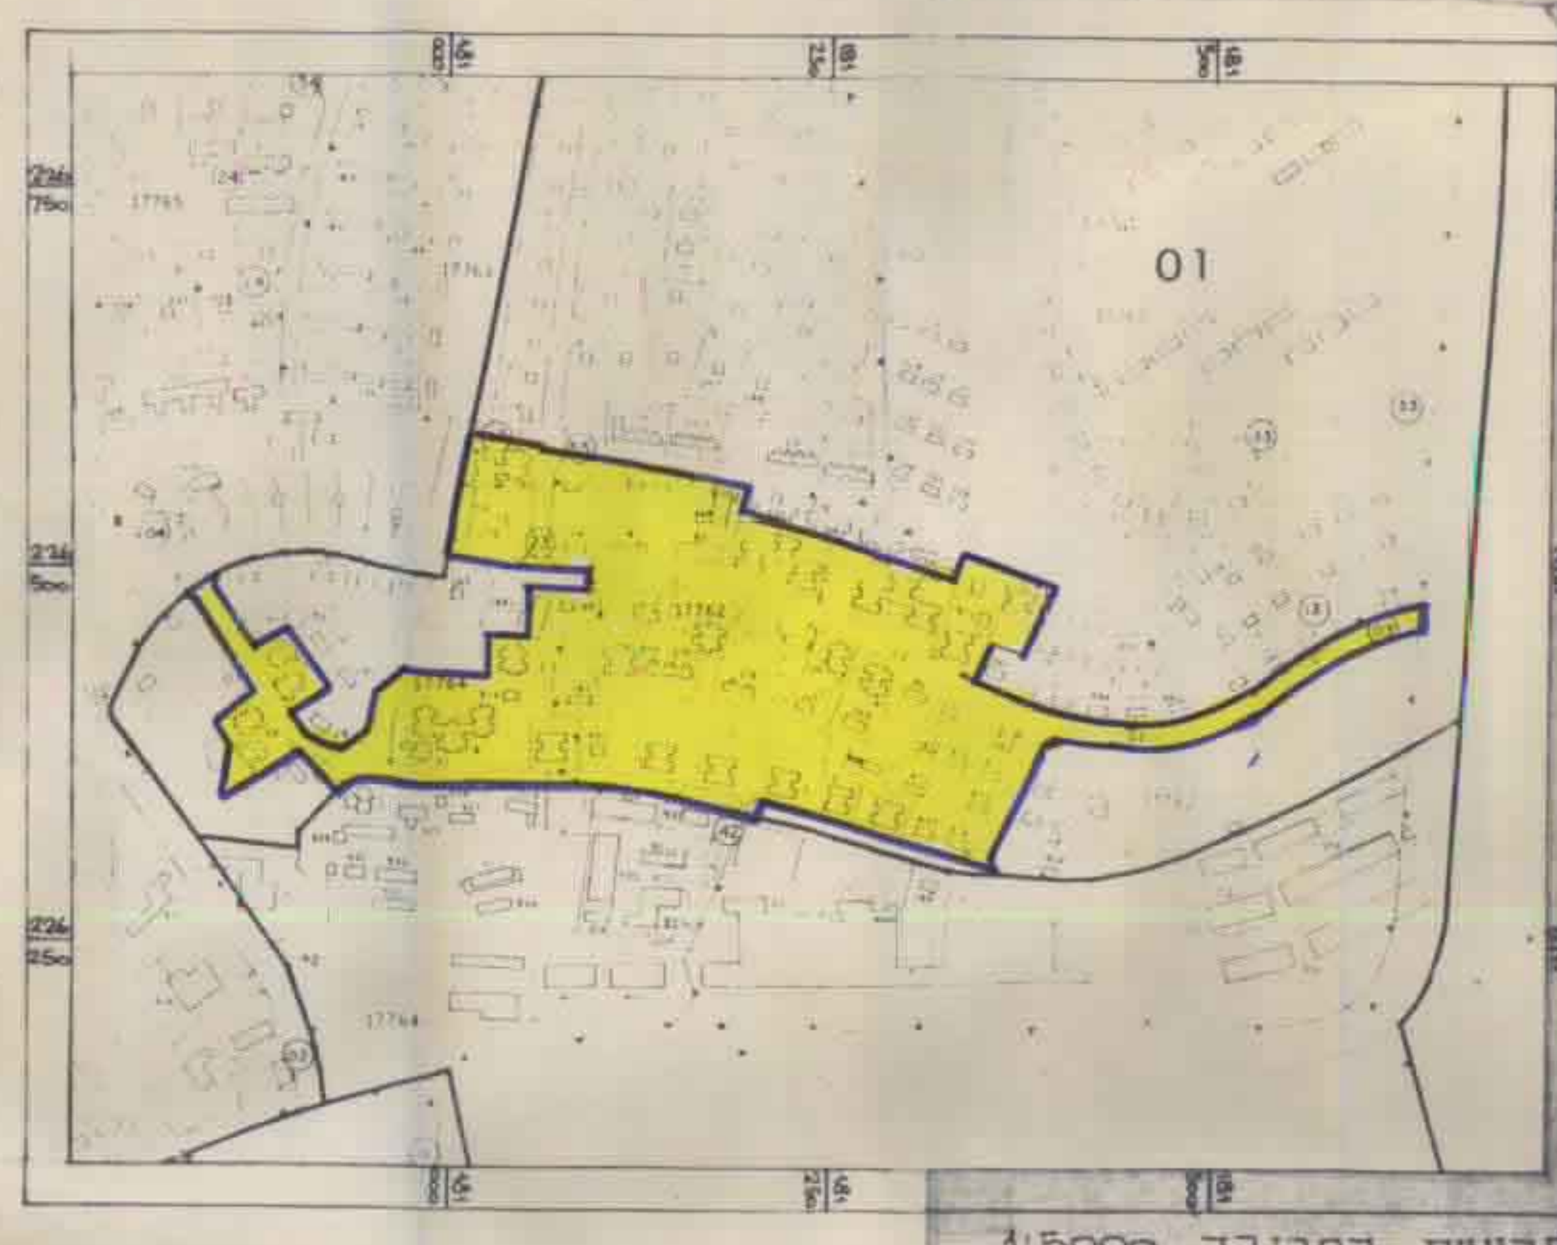

תרשים הסביבה 1:5000

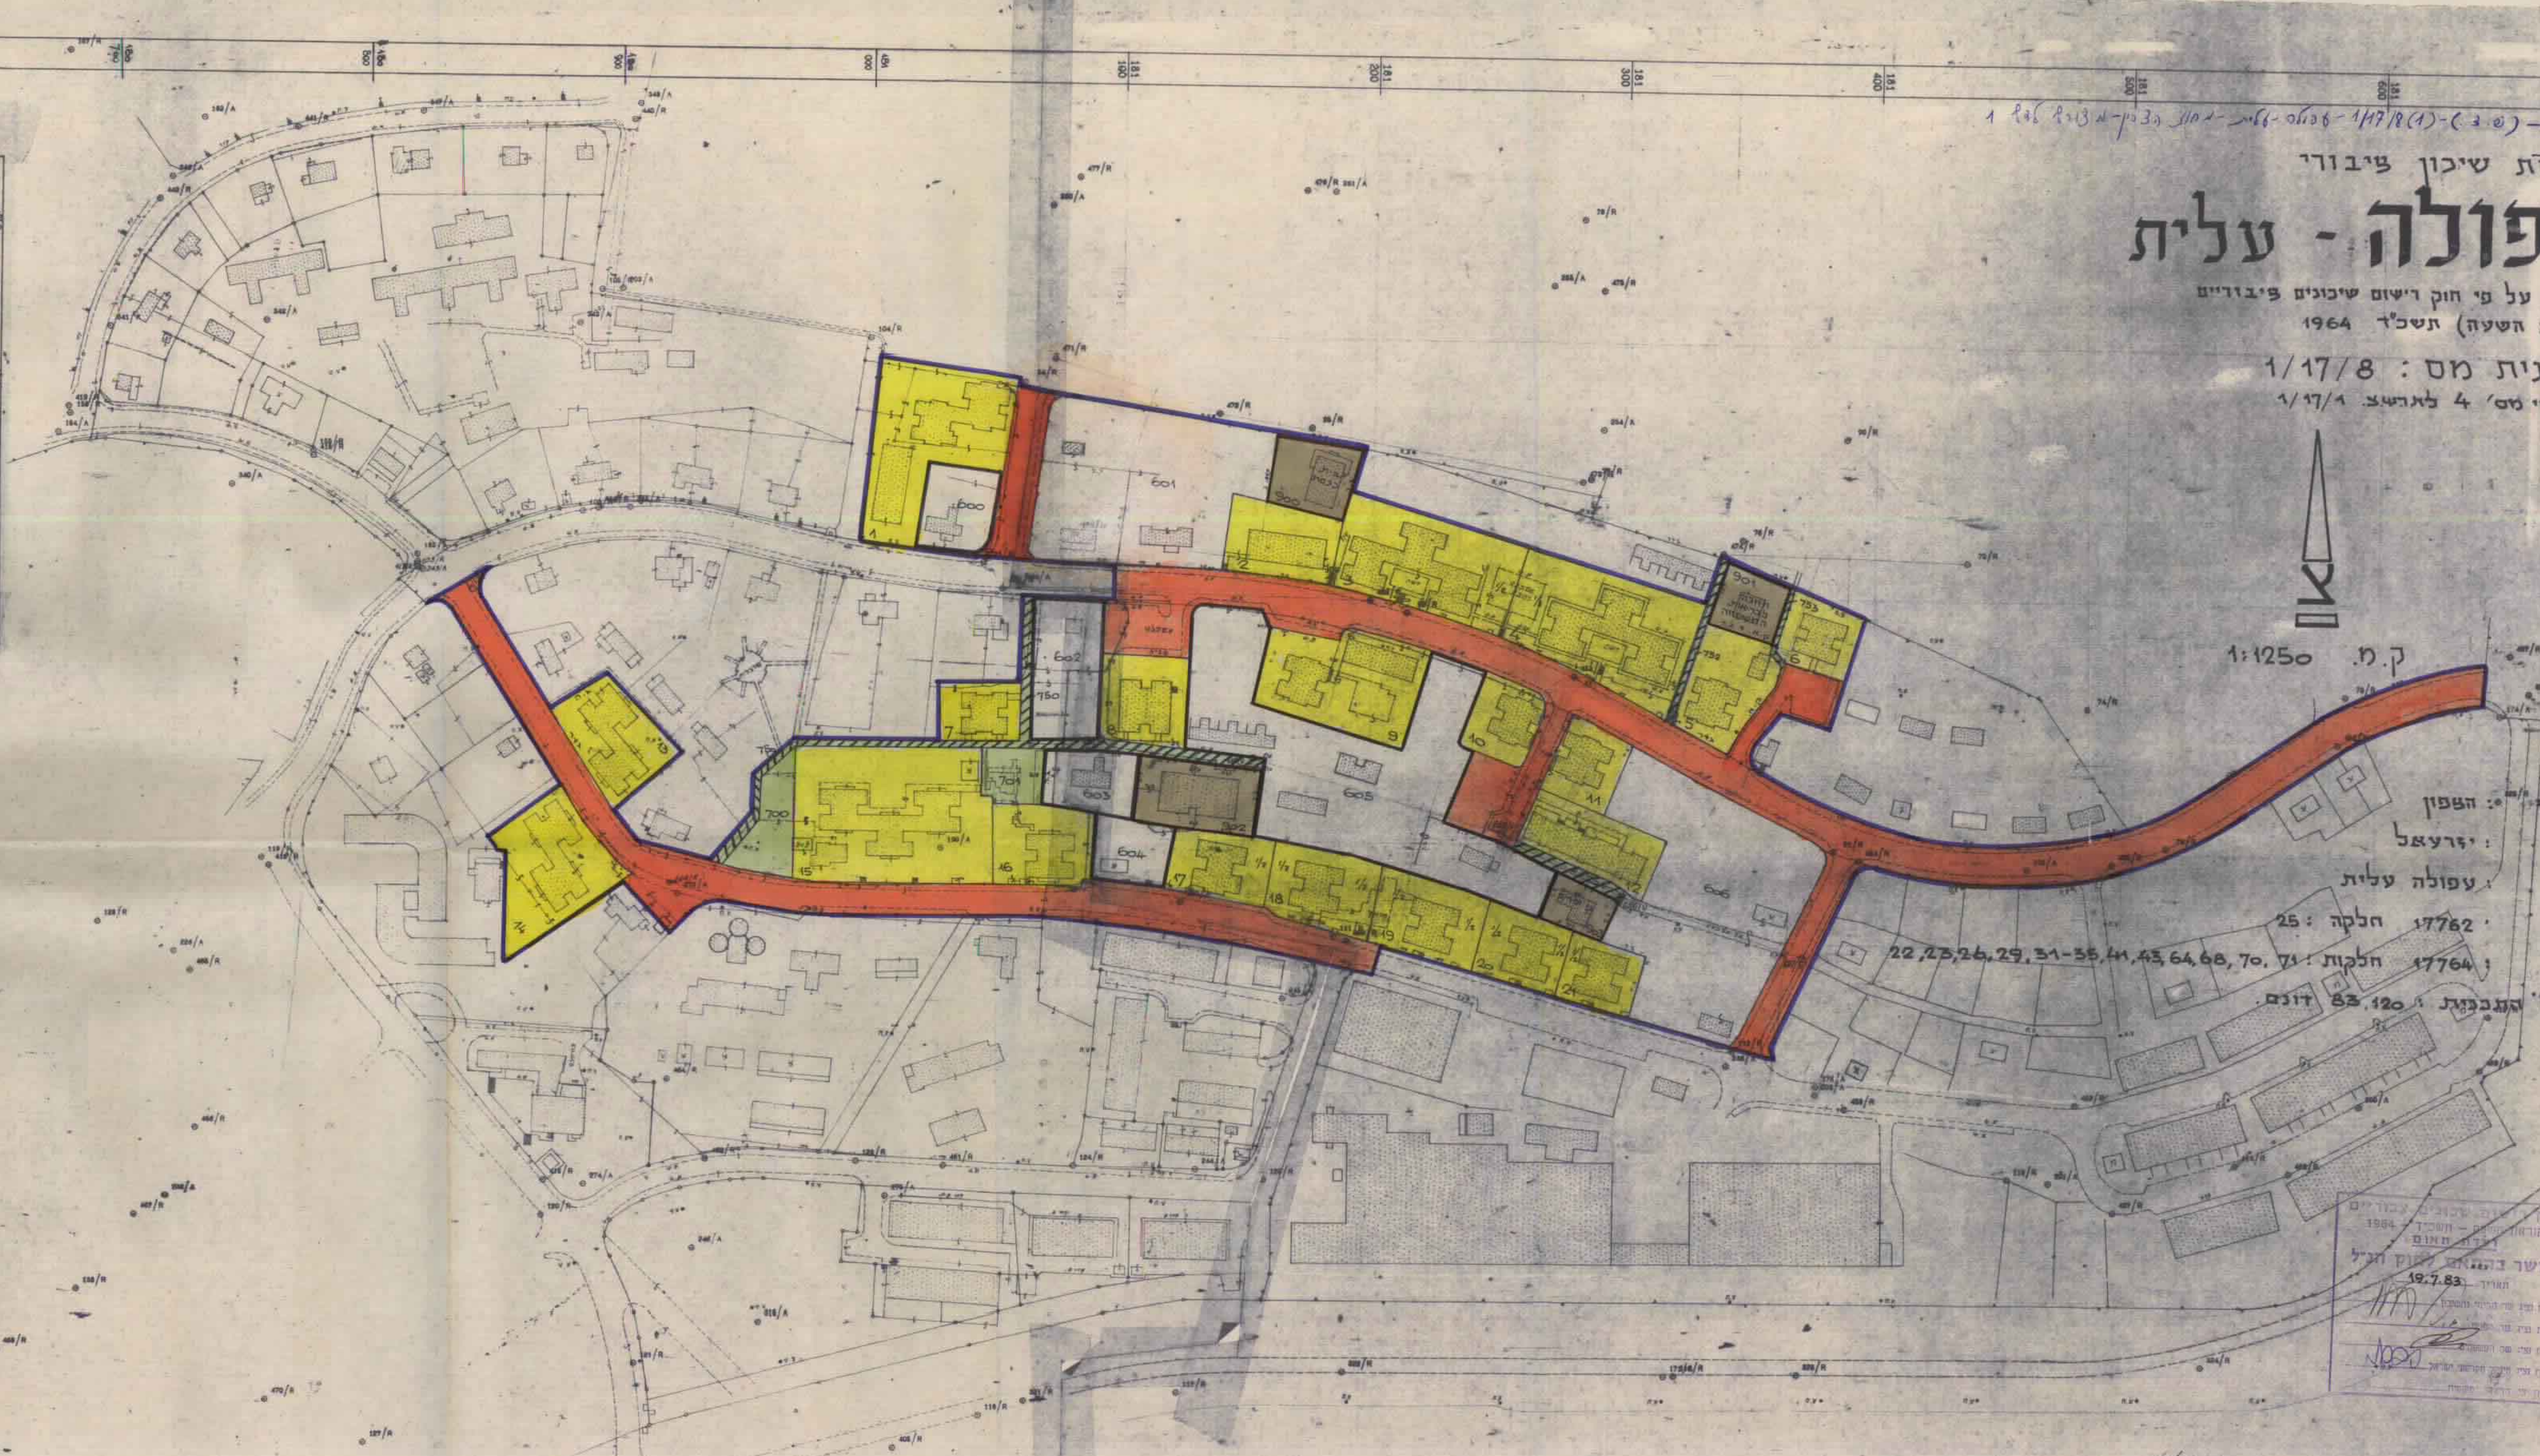

מחוז: הצפון
נפה: יזרעאל
עיר: עפולה עלית
גוש: 17762 חלקה: 25
גוש: 17764 חלקות: 22,23,26,29,31-35,41,43,64,68,70,71
שטח התכנית: 83.120 דונם.

טבלת האזורים והשטחים

שם האזור	מגרש מס'	השטח בדונמים	השטח ב-%
אזור מגורים	1-21	33,280	40,03
מגרש לבנין ציבורי	900-903	3,200	3,85
גן ציבורי (שצ"פ)	700,701	1,410	1,70
שטח "לא בכלל"	600-606	22,890	27,54
דרכים וחניות ציבוריות		20,310	24,43
דרכים להולכי רגל (שבילים)	750-753	2,030	2,45
סה"כ		83,120	100%

מקרא:

━	גבול התכנית
🟨	אזור מגורים 3-4 קומות
🟫	מגרש לבנין ציבורי
🟩	גן ציבורי (שצ"פ)
☐	שטח "לא בכלל"
🟥	דרכים וחניות ציבוריות
▨	דרכים להולכי רגל (שבילים)

מבוסס על מפת מדידה של אגף המדידות הממשלתית מס' 3/5/084/0856

חוק רישום שיכונים ציבוריים
(הוראת שעה) - תשכ"ד 1964
לשכת תאום
אושר בהתאם לחוק הנ"ל
תאריך 19.7.83

חתימת היוזם ומגיש התכנית: משרד הבינוי והשיכון

חתימת בעל הקרקע: מינהל מקרקעי ישראל