

תכנית שיכון ציבורי

כפר ורדים

הוכן על פי חוק רישום שיכונים ציבוריים (הוראת שעה) תשכ"ד 1964.

תכנית מס' 2/60/2

מחוז : הצפון

נפה : עכו

גוש : 18409 חלקות בשלמות: 22-24, 26-31, 33, חלקי חלקות: 25, 32, 33, 34, 18410 חלקי חלקות: 9, 10, 11, 35, 36, 40, 42, 44, 47, 48, 53.

שטח התכנית : 168.017 דונם.

קנה מידה : 1:1250

לוח השטחים והאזורים

שם האזור	מס' המגרש	שטח בדונם	ב-%
מגורים	4 - 153	105.621	62.86
גינה ציבורית	713 - 707	8.866	5.28
דרך להולכי רגל/שביל	750 - 760	0.860	0.51
מבני ציבור	900	12.038	7.17
דרך קיימת/מוצעת/מקום חניה ציבורי	—	40.632	24.18
סה"כ		168.017	100%

מקרא :

- גבול התכנית
- מגורים
- גינה ציבורית
- דרך להולכי רגל/שביל
- מבני ציבור
- דרך קיימת/מוצעת/מקום חניה ציבורי

חתימת בעל הקרקע
מינהל מקרקעי ישראל



חתימת היוזם
המרכז לרישום עירוני
מינהל מקרקעי ישראל

אנג'לי יוסי תמ (מורד מוסמך)
מס' בשיון 408
מנהל מרכז רישום עירוני
המרכז לרישום עירוני
רח' שמש מילר 12 ת"א 62613
טל 5626544-03, 5626544-05
פקס: 5626754-03


חתימת המגיש
משרד הבינוי והשיכון

27

מס' סדורי: 7/94/9
מס' פש: 7
מס' ת.פ: 19
מס' והשטרות: 7
מס' מ.מ: 7

936/94

גליון 2/2

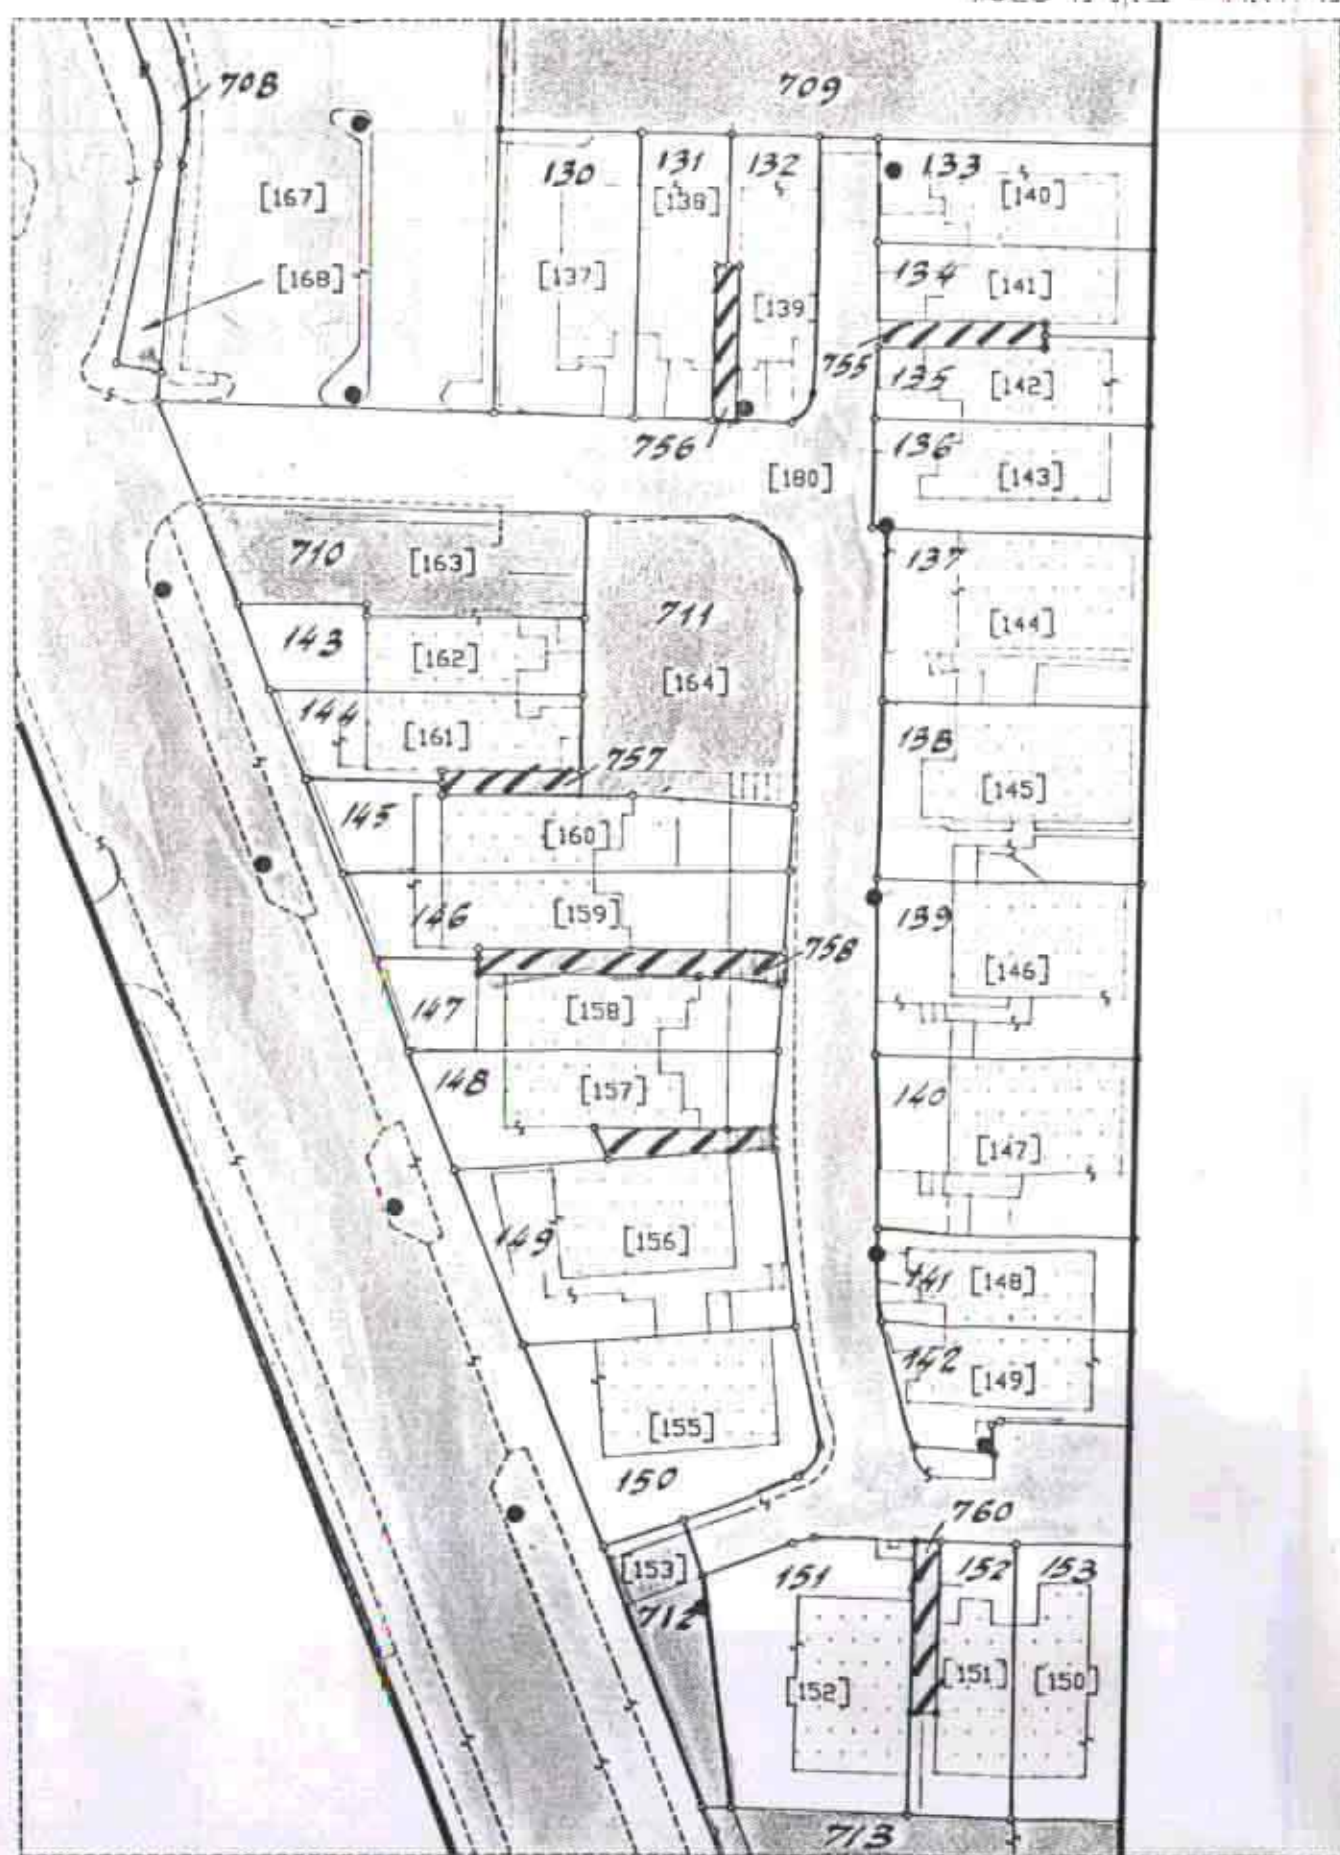

מילואה - בקניין 1625

אין חאשר בזה שזה רשום נכון של הרישום הממדידה
שנכשעו כיום פו מרץ 1994 ובמה 1994 וכל רוא חואר
בדין שן מוכן ובמדידה של רשום עירוני והשטרות
בה בנתו רשום עירוני לעיל.

חתימו נמר רמת התכנית: 22.11.94
רשום: נצרת

בשאר פאראען: מוד חתום - חתי רשום 1994, רוד 2, 708, 707, 709, 710, 711,1000.

קנה מידה 1 : 1250
0 25 50 75 100 125 150 200 מטרים

