

מחוז הצפון

מרחב תכנון מקומי-גליל מזרחי

תכנית מפורשת מס' 10231/ג

המהווה שינוי לתכנית מתאר מס' 5710/ג

משרד הפנים מחוז הצפון
התוכנית והתכנון השכיח - 1985
התכנית תכנית מס' 10231
התוכנית המפורשת לתכנון לבניה החליטה
ביום 24.09.97
לחשוק את התכנית.
שם: 20

מחוז: הצפון
נפה: טבריה
מקום: כפר קמא
גוש: 15333
חלקה: 61 (חלק)
מגרש: 8

שטח התכנית: 0.432 דונם

יוזם התכנית: המועצה המקומית כפר קמא
בעל הקרקע: מ.מ.
עורך התכנית: ע.טובלר ארכיטקט בונה ערים
ת.ד. 383
פס: 09-9583878
טל: 09-9500776

מקרא

- גבול שטח התכנון
- גבול תכנית מאושרת
- אזור מגורים א'
- דרך כביש
- דרך גישה משוכבת
- שטח לבניני צבור
- מספר חלקה מים
- מספר מגרש מים
- טו בנין
- גבול גוש

מספר הדרך
קווי בנין
רוחב הדרך

חוממות
יוזם התכנית

בעל הקרקע
עורך התכנית


התאריך: 21.10.98

החלטת ועדת התכנון
מס' 10231/ג
תוכנית מפורשת מס' 10231/ג
התוכנית והתכנון השכיח - 1985
התכנית תכנית מס' 10231
התוכנית המפורשת לתכנון לבניה החליטה
ביום 24.09.97
לחשוק את התכנית.
שם: 20




תרחים הסביבה ק.מ. 1:10000

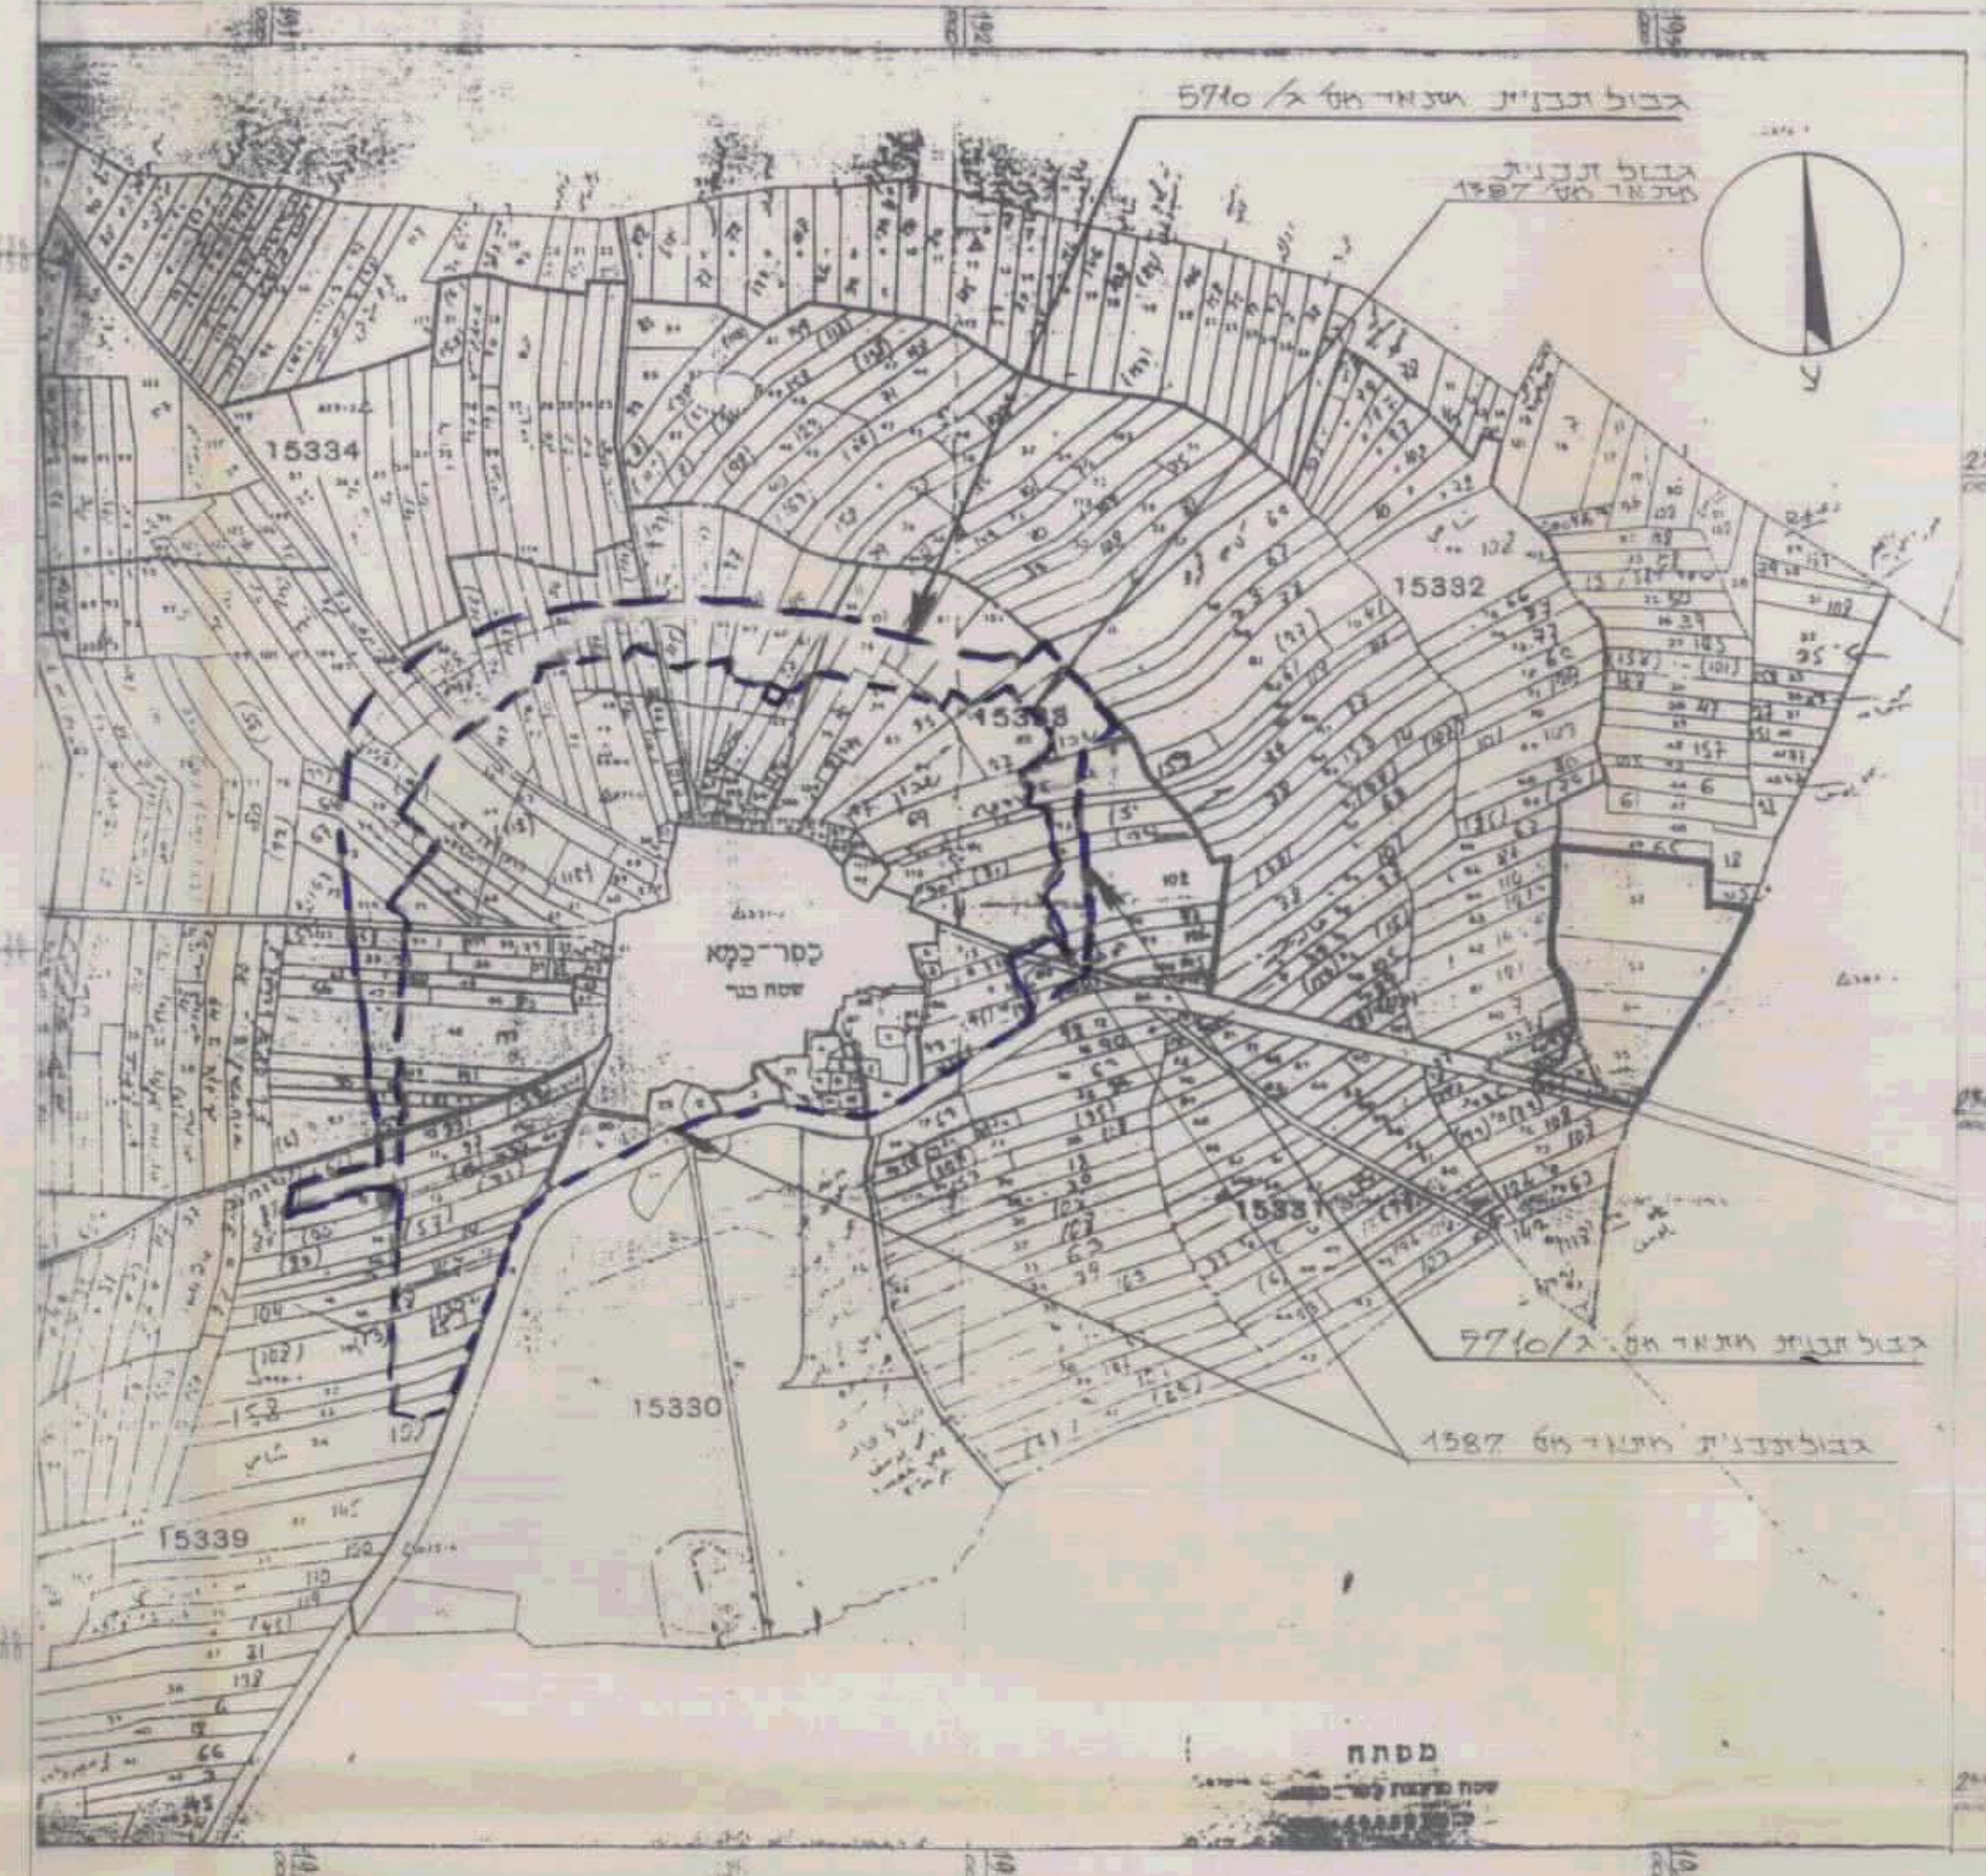



מחוז: צפון
נפה: כנרת
מקום: כפר קמא
גוש: 15333
חלקה: 61 (חלק)
מגרש: 8
שטח: 0.432
הוכן עבור: מ.מ. כפר קמא

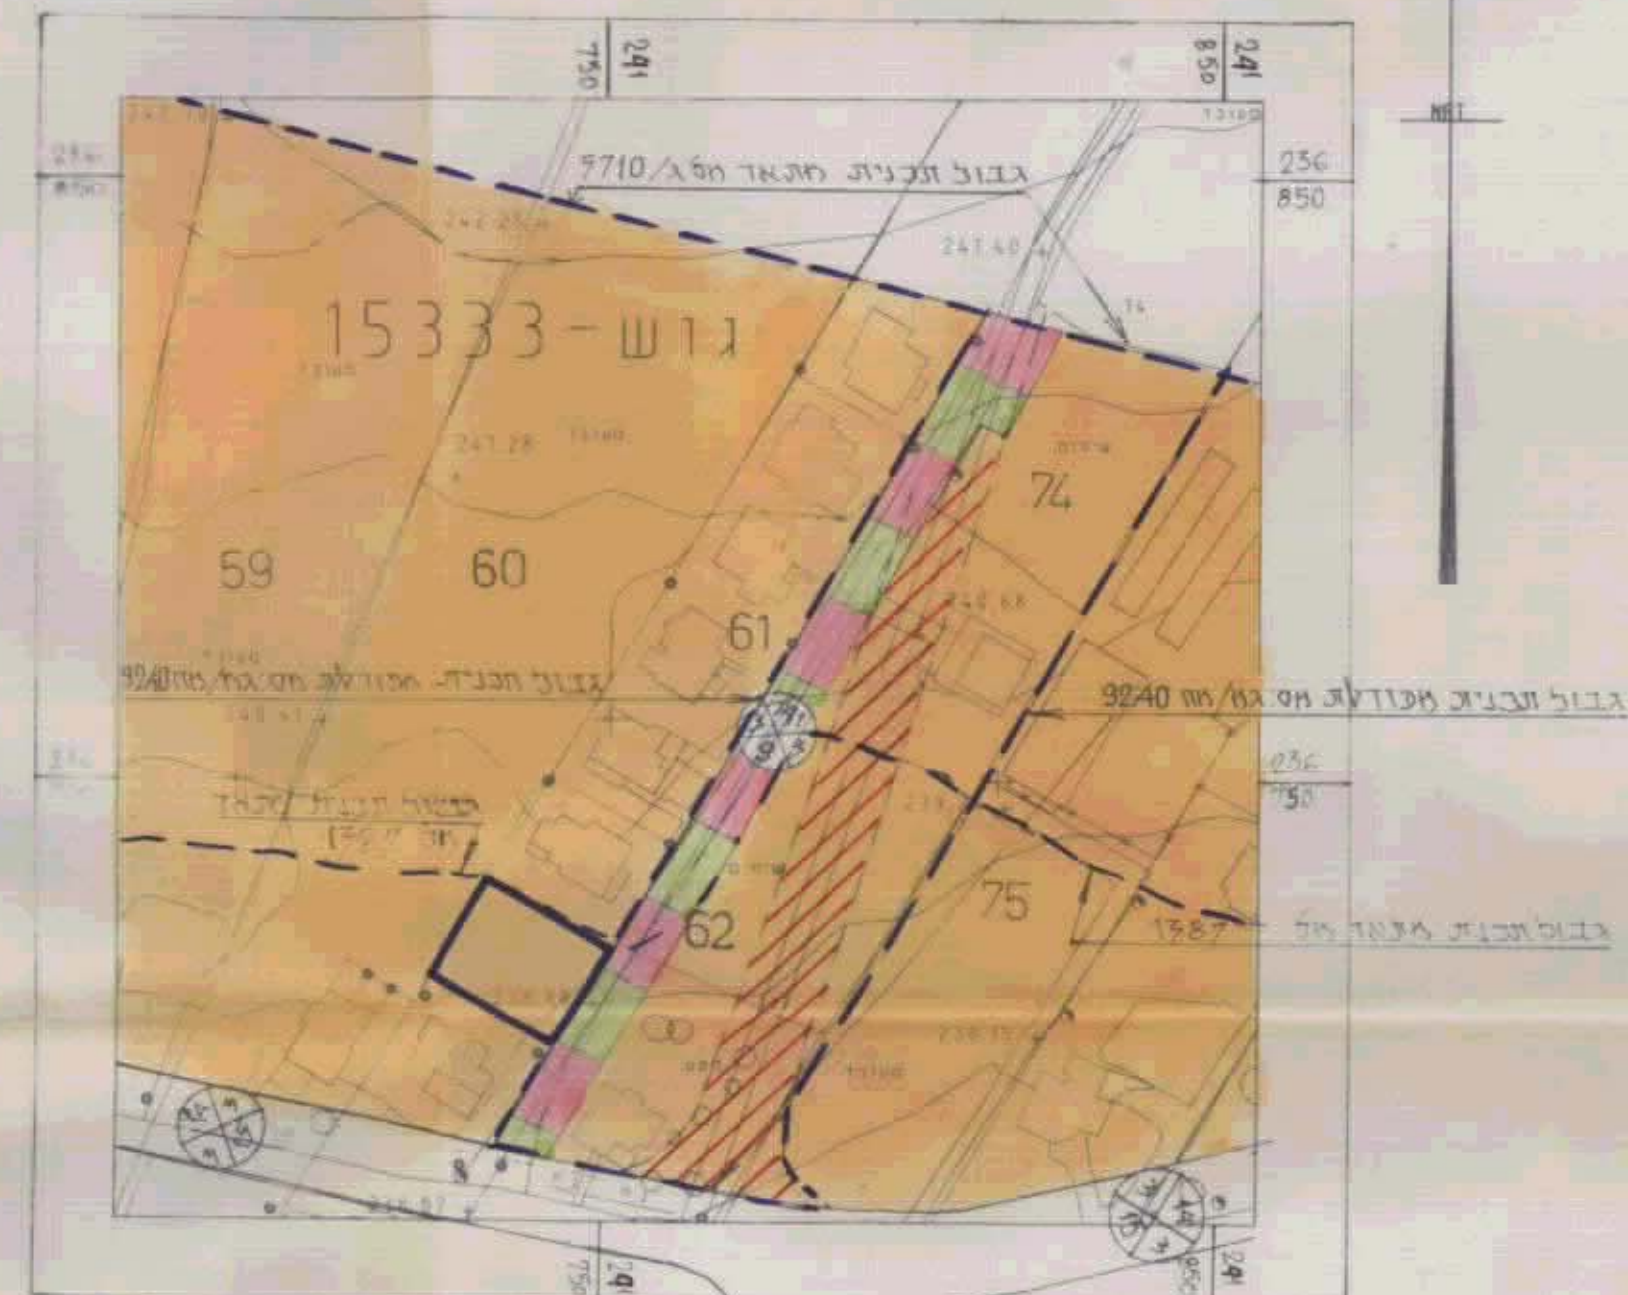

מצב קיים ק.מ. 1:1250

ר.ג.מ. ניאודוזה והנדסה בע"מ			
שפוכה רח. הריסון 9.		+ ת.ד. 2675	
טכפונים : 527636 : 528449 - 06 : פסמ : 06-597307			
מס' עבודה :		JOBS96/0807/61PRJ	
מס' סידורי :		2452	
שורש :		כ. נ'אמאכ	
תאריך :		3.2.1997	
מסורת שדה :		צבי חקלאי אודד טופמר מנ"צ 675	

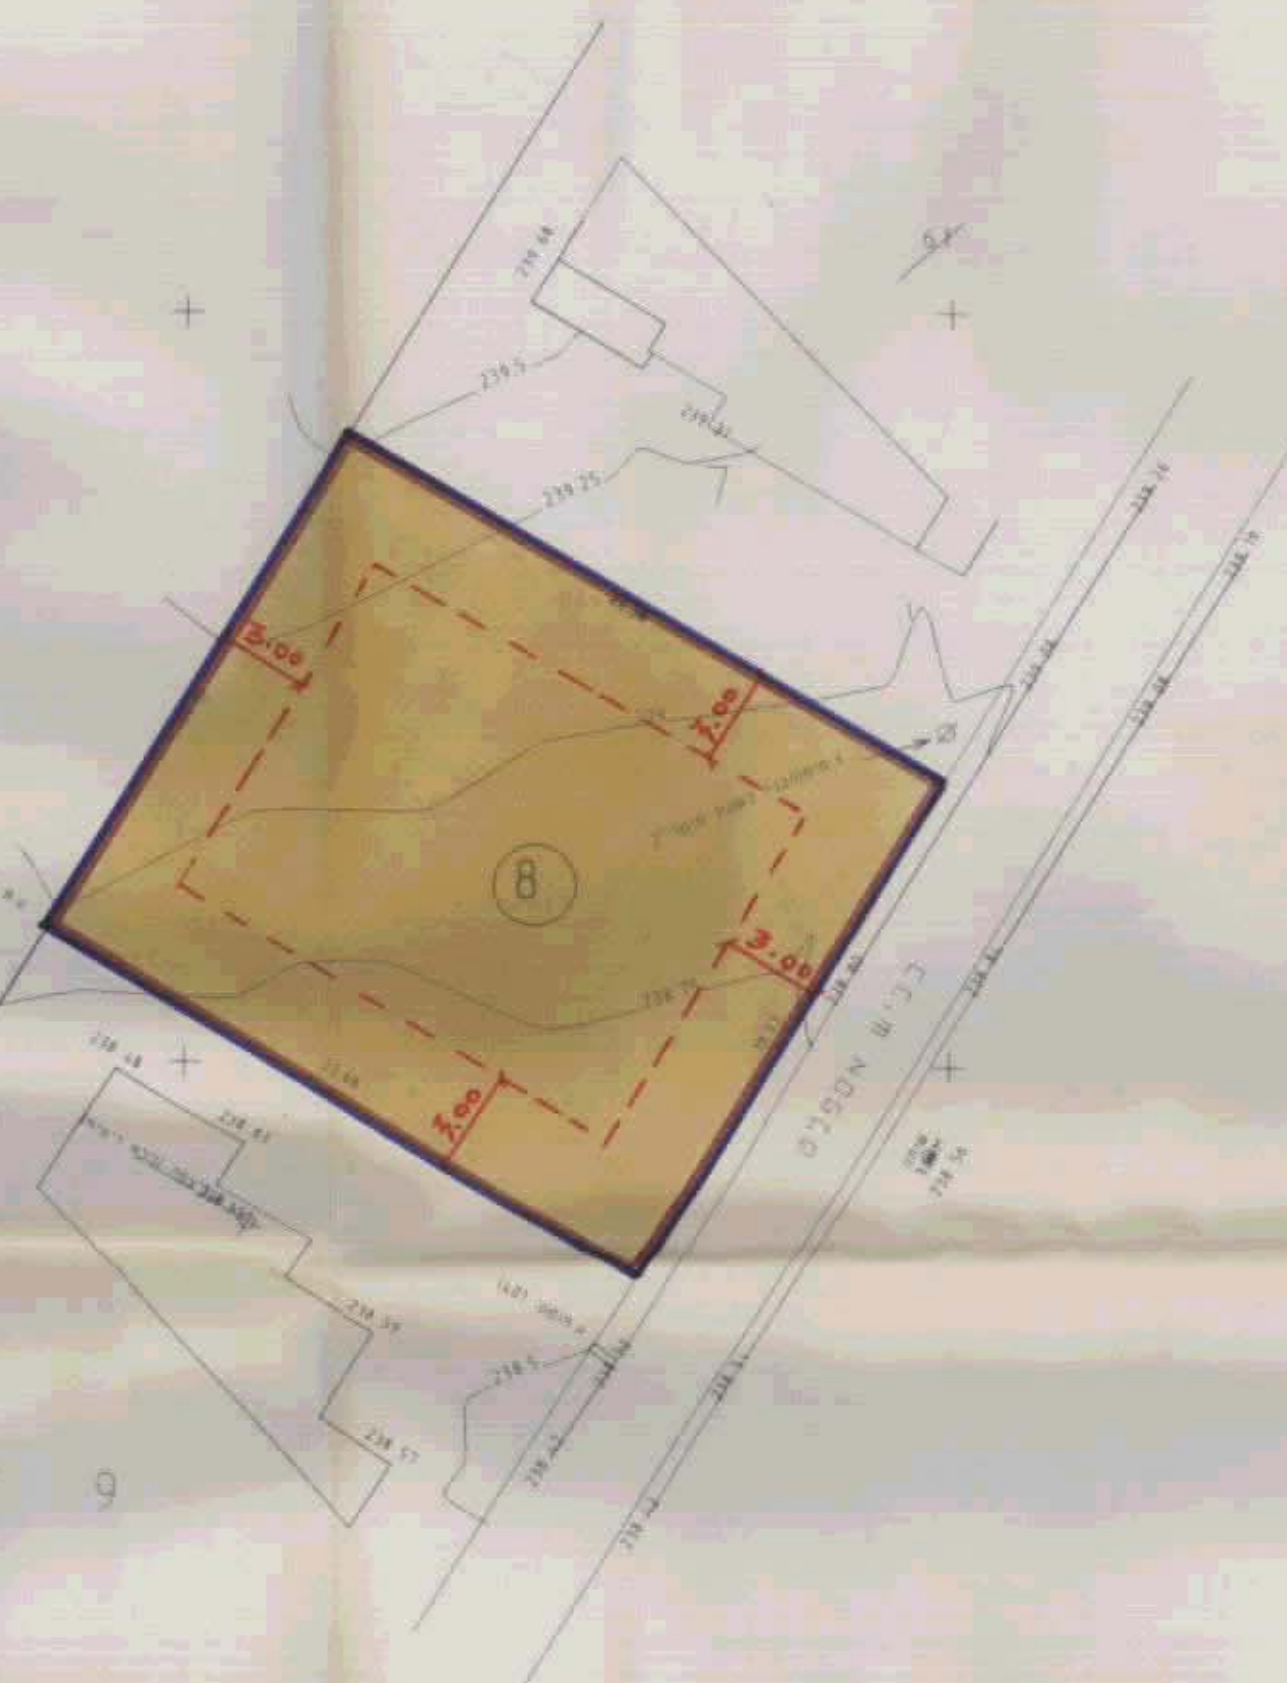

מצב מוצע ק.מ. 1:250