

מחוז צפון  
ועדה מקומית סבנון ובניה "הכל-אשר"  
תכנית מתאר מס' ג/10790  
מחלום שרותי רכב ומחסר - בית העמק  
הסהווה שינוי לב/4468, תכנית לטכני רישום - בית העמק

מקום : קבוץ בית העמק  
חלום שינוי מוניציפלי : מוא"ז מה אשד  
מגזר הקרקע : מ.מ.י סבנון לקבוץ בית העמק  
היוזם : אלון מג"ח חסול דלק לישראל  
ד.ג. מלא לבי. בי. 04-8888411, 04-8888403, 04-8888402  
מכירת 18, פ"מ 1000, בי. 04-882146, 04-882147  
המחבן : אדריכל ערן מכל  
הקרקע הכוללת בתכנית : גוש 10480 חלקי חלקה 22,36  
שטח התכנית : כ- 12.63 דונם (מדוד גרפית)  
קנה מידה : 1:1000, 1:800

זבלת שימוש נרקע		מבט מ"מ	
שטח	נ"מ	שטח	נ"מ
100%	12.63	100%	12.63

זבלת שימוש נרקע		מבט מ"מ	
שטח	נ"מ	שטח	נ"מ
100%	12.63	100%	12.63

- מבני טשק
- דרך קיימת
- דרך מוצעת
- שטח לחנונה חדלוק
- שטח למסדר
- שטח פרטי פנחה
- גבול תכנית
- גבול תכנית קיימת
- גבול חלקה רשומה ומספרה
- מספר חלקה רשומה כייסוד
- גבול ומספר מגרש מוצע
- גבול גוש
- מס' הדרך
- קו בנין
- רוחב הדרך


משרד המבנים ומחוז הצפון  
ועדה מקומית סבנון ובניה  
10790  
אישור תכנית מס' 10790  
מחלום שרותי רכב ומחסר  
בית העמק  
ערן מכל  
4.2.01

התיאור:


היזום:

בעל הקרקע:

המתכנן:

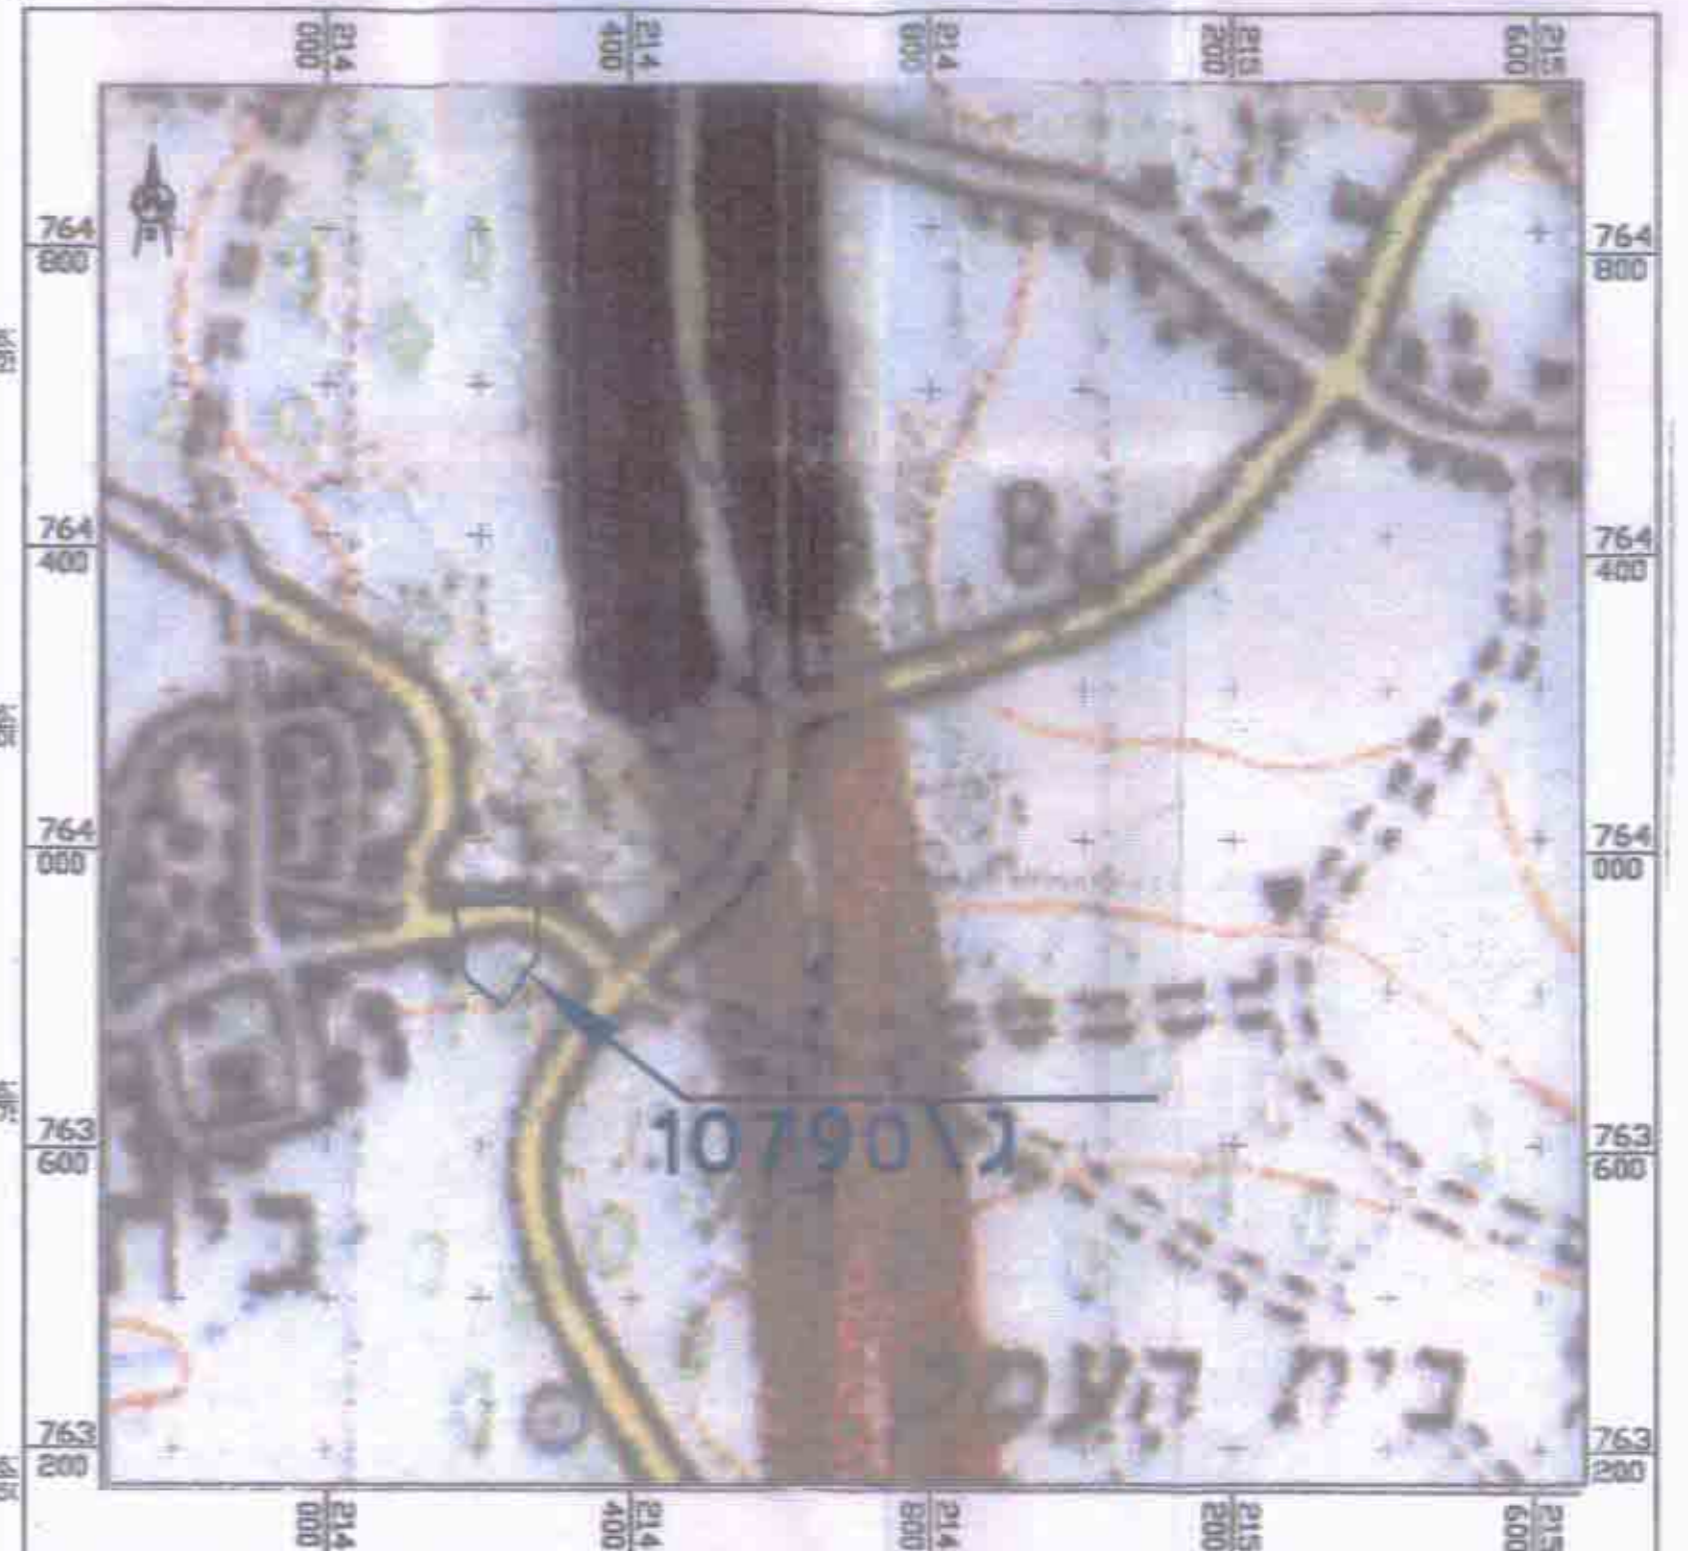


תרשים מיקום קנה"מ 1:1000

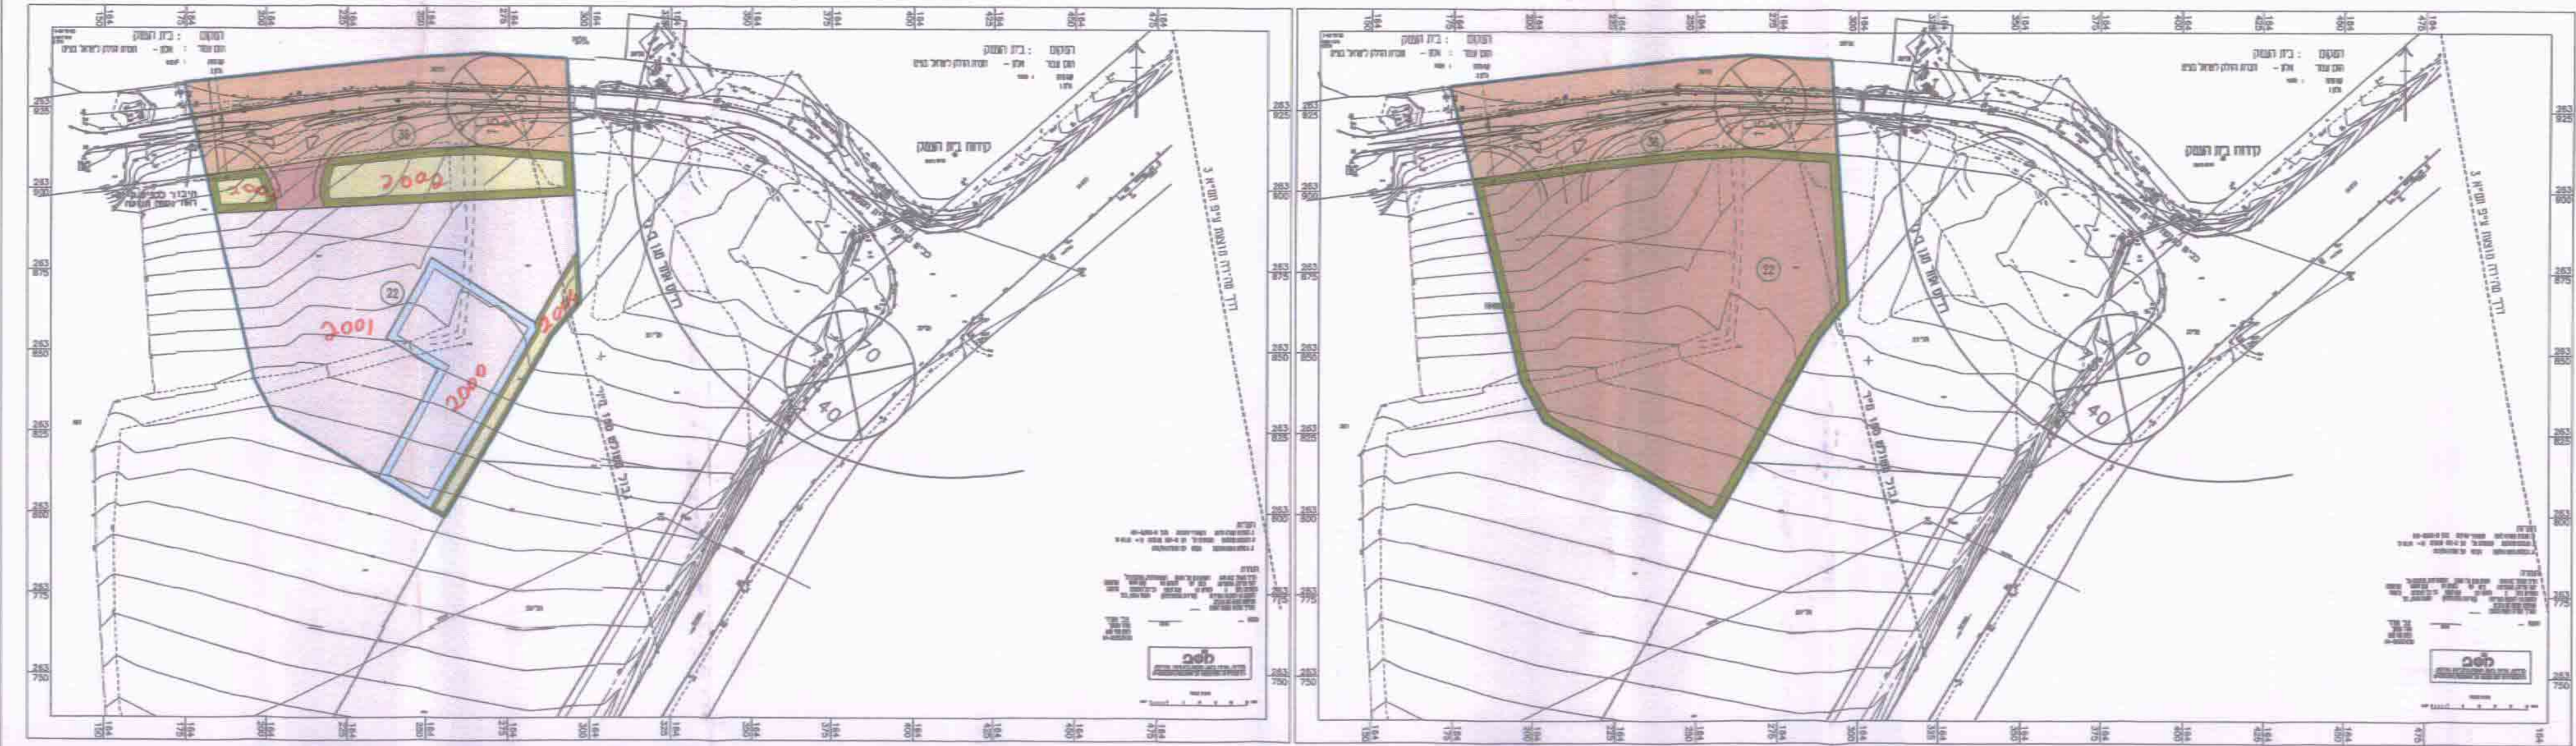

מבט מוצע . קנ"מ 1:1000

מבט קיימים . קנ"מ 1:1000

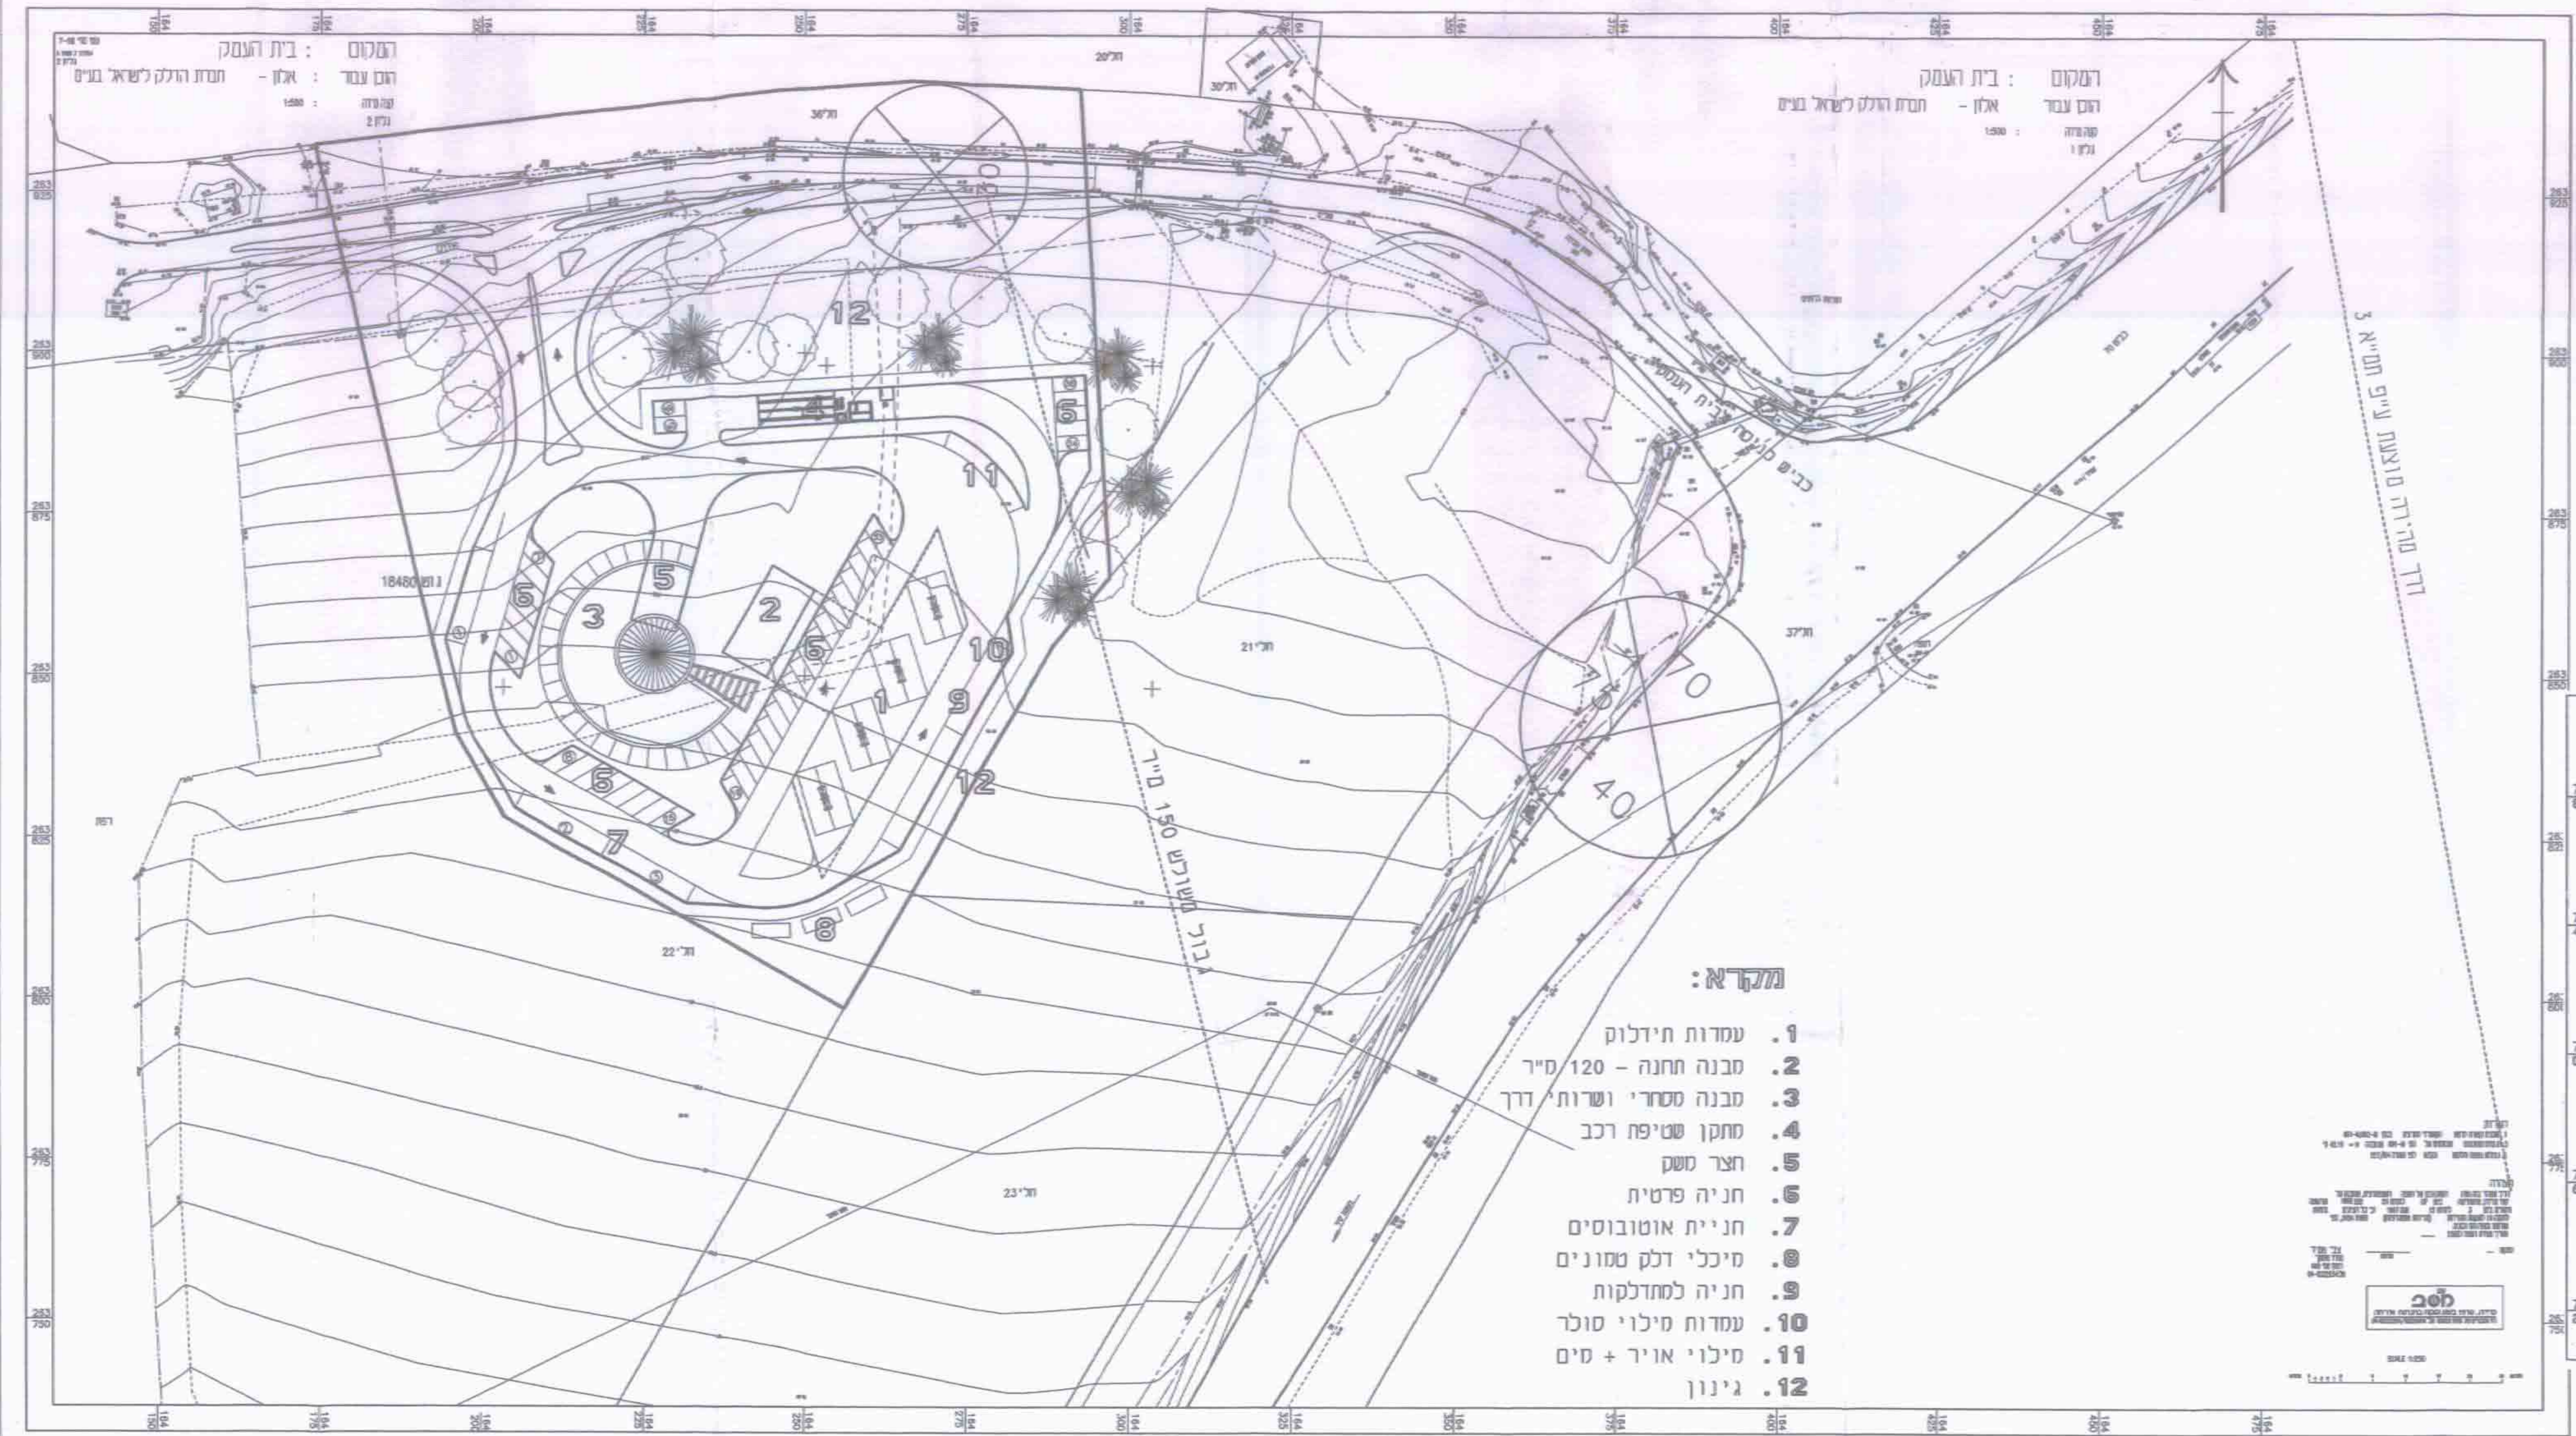

מקרא:

1. עמדות חידלוק
2. מבנה חנונה - 120 מ"ר
3. מבנה מסדרי ושרות דרך
4. מחקן שטיפה רכב
5. חצר טשק
6. חניה פרטית
7. חניית אוטובוסים
8. סיכלי דלק מסוננים
9. חניה למחלקות
10. עמדות סיכלי סולר
11. סיכלי אויר + סים
12. גיבון

נסלח בינוי תנועה וחניה . קנ"מ 1:500