

תכנית מספר ג/214 שיוני יעוד למגורים והסדרת מצב קיים

שיוני לתכנית מספר ג/297 ו-ג/6539 ושיוני לתכנית ג/170 המופקדת

מחוז : הצפון
נפה : יזרעאל
מרחב תכנון מקומי : מבוא העמקים
תחום שיפוט מוניציפלי : מועצה מקומית יקנעם עילית
בעל הקרקע : משה פינקל ואחרים
כתובת : הורדים 1 יקנעם עילית
טלפון : 04-9890461
היוזם : משה פינקל
כתובת : הורדים 1 יקנעם עילית
טלפון : 04-9890461


גוש : 11092 חלק מחלקות : 6 ; 7
גוש : 11093 חלק מחלקות : 182 ; 201

סה"כ יחידות בשטח התכנית : 3

שטח התכנית : 2.77 דונם
קנה מידה : 1:500
תאריך : אפריל 2000 עדכון : 10.01;06.01;01.2001
עורך התכנית : אבישי טאוב
תכנון אדריכלי ובינוי ערים בע"מ
סכ : 04-6934977 04-6938468

מקרא :

- גבול תכנית
- גבול תכנית מאושרת
- גבול גוש רשום
- גבול ומספר חלקה רשומה
- מספר מגרש מוצע
- גבול מגרש מוצע
- חניה פרטית
- דרך מאושרת
- מס' דרך
- מרווח בניה
- רוחב דרך
- מגורים א'
- שטח ציבורי פתוח
- יער
- מבני ציבור

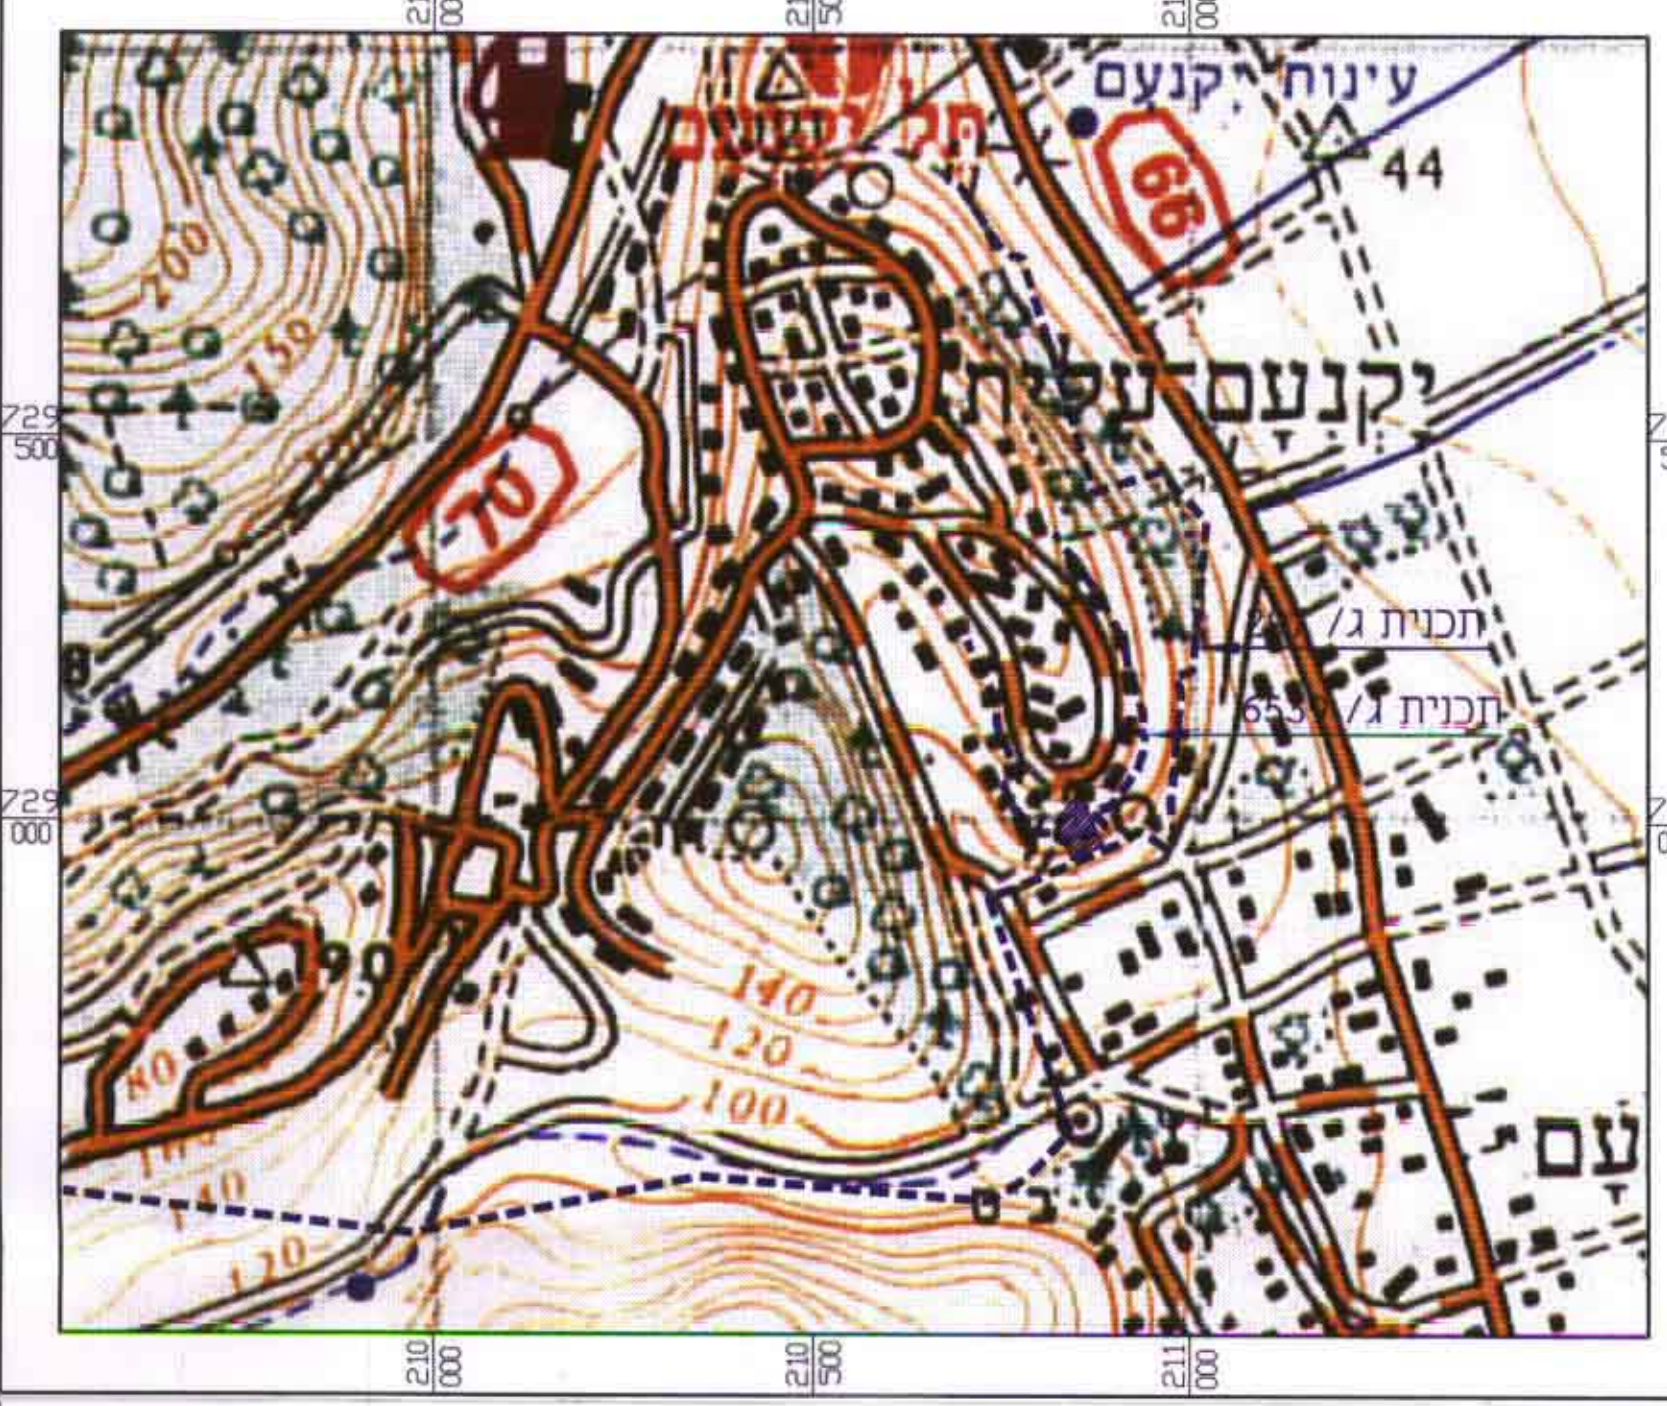

תרשים סביבה 1:10,000

עובלת אזוריים ושטחים

אזור	שטח מאושר בדונמים	שטח מאושר אחוזים	שטח מוצע בדונמים	שטח מוצע אחוזים
מגורים א'	0.29	10.5%	1.48	53.4%
יער	1.86	67.1%	0.73	26.4%
מבני ציבור	0.62	22.4%	0.42	15.2%
שטח ציבורי פתוח	-	-	0.08	2.9%
חניה פרטית	-	-	0.06	2.1%
סה"כ	2.77 ד'	100.0%	2.77 ד'	100.0%

חתימות ואישורים

משרד הסנים מחוז הצפון
אישור תכנית מס. 11214
תועדה המקומית לתכנון ובנייה
יום : 20.1.02
סגן מנהל תכנון


אישור על שטח יעודי מס. 11214
מסמך ביניים להחלטות מס. 2.1.02
יום : 20.1.02

אבישי טאוב
תכנון אדריכלי ובינוי ערים בע"מ
כרוזים ד.ג. חבל כרוזים
סכ : 04-6938468 04-6934977

מפה מצבית
קני"מ 1:500

מחוז : הצפון
נפה : יזרעאל
מקום : יקנעם
גוש : 11092
חלקה : 6
שטח : 2510 מ"ר

ד"ר עובד : משה פנקל

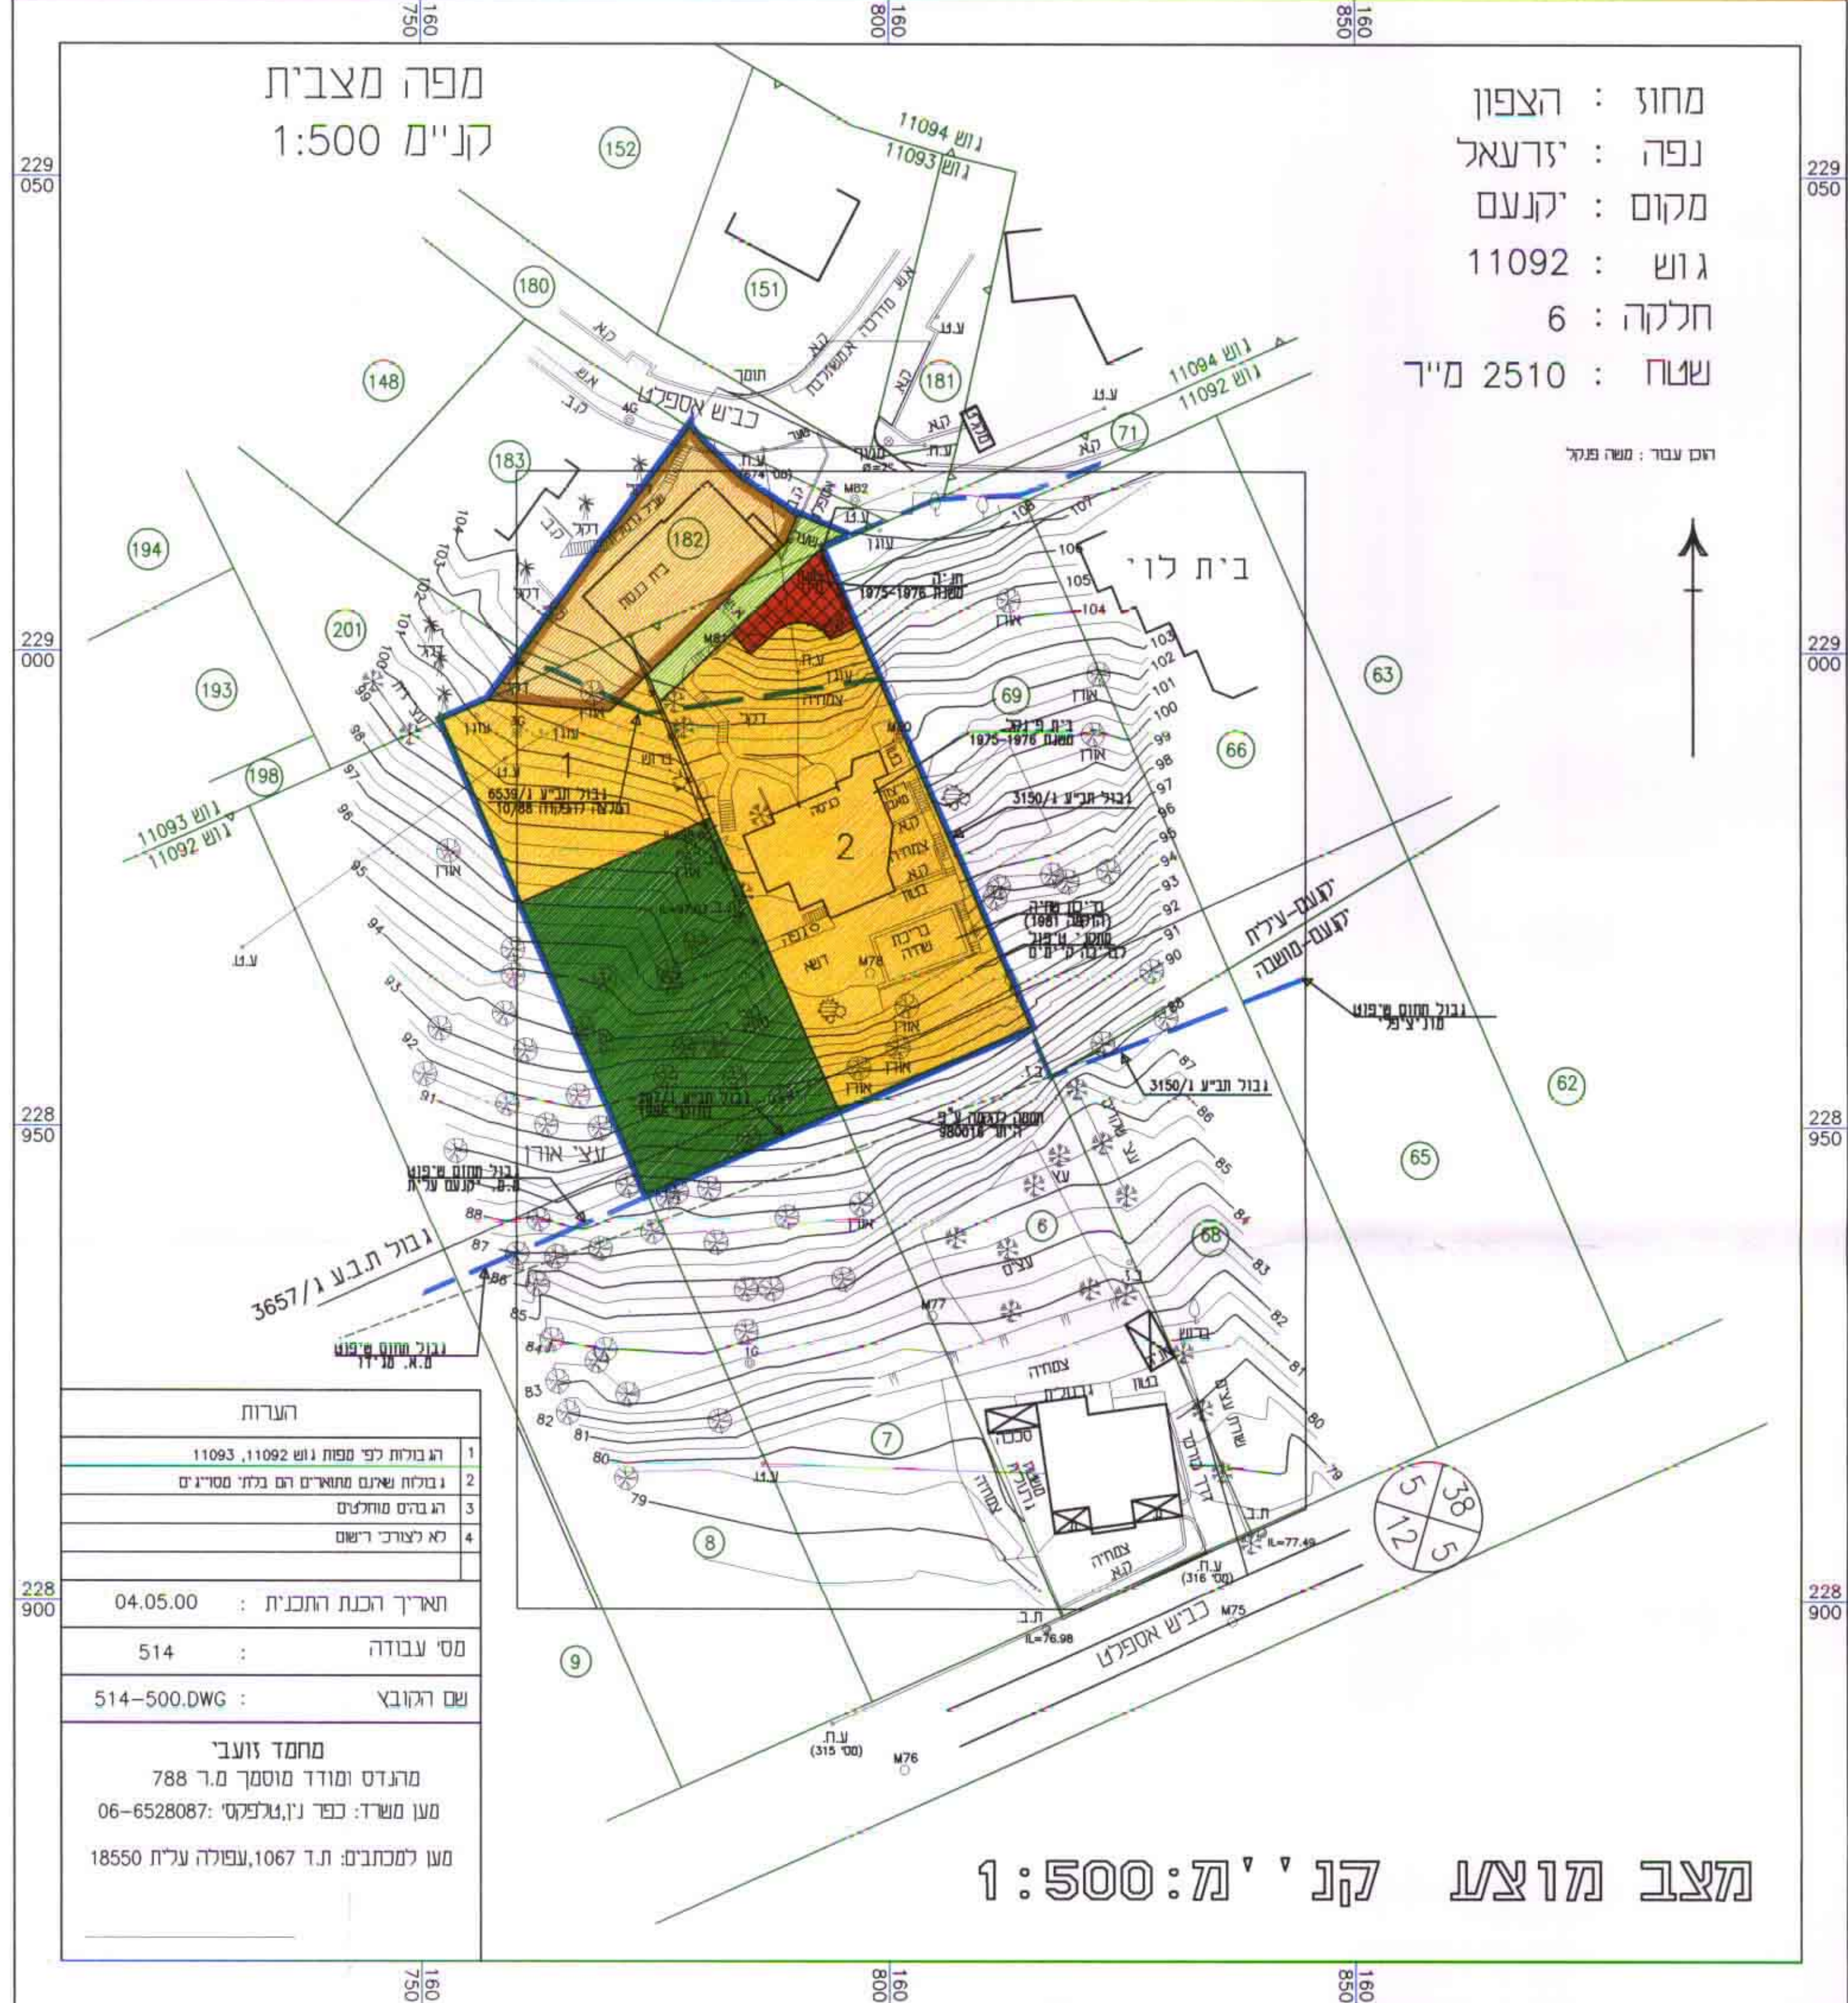


מצב מוצע קנ"מ 1:500

מפה מצבית
קני"מ 1:500

מחוז : הצפון
נפה : יזרעאל
מקום : יקנעם
גוש : 11092
חלקה : 6
שטח : 2510 מ"ר

ד"ר עובד : משה פנקל

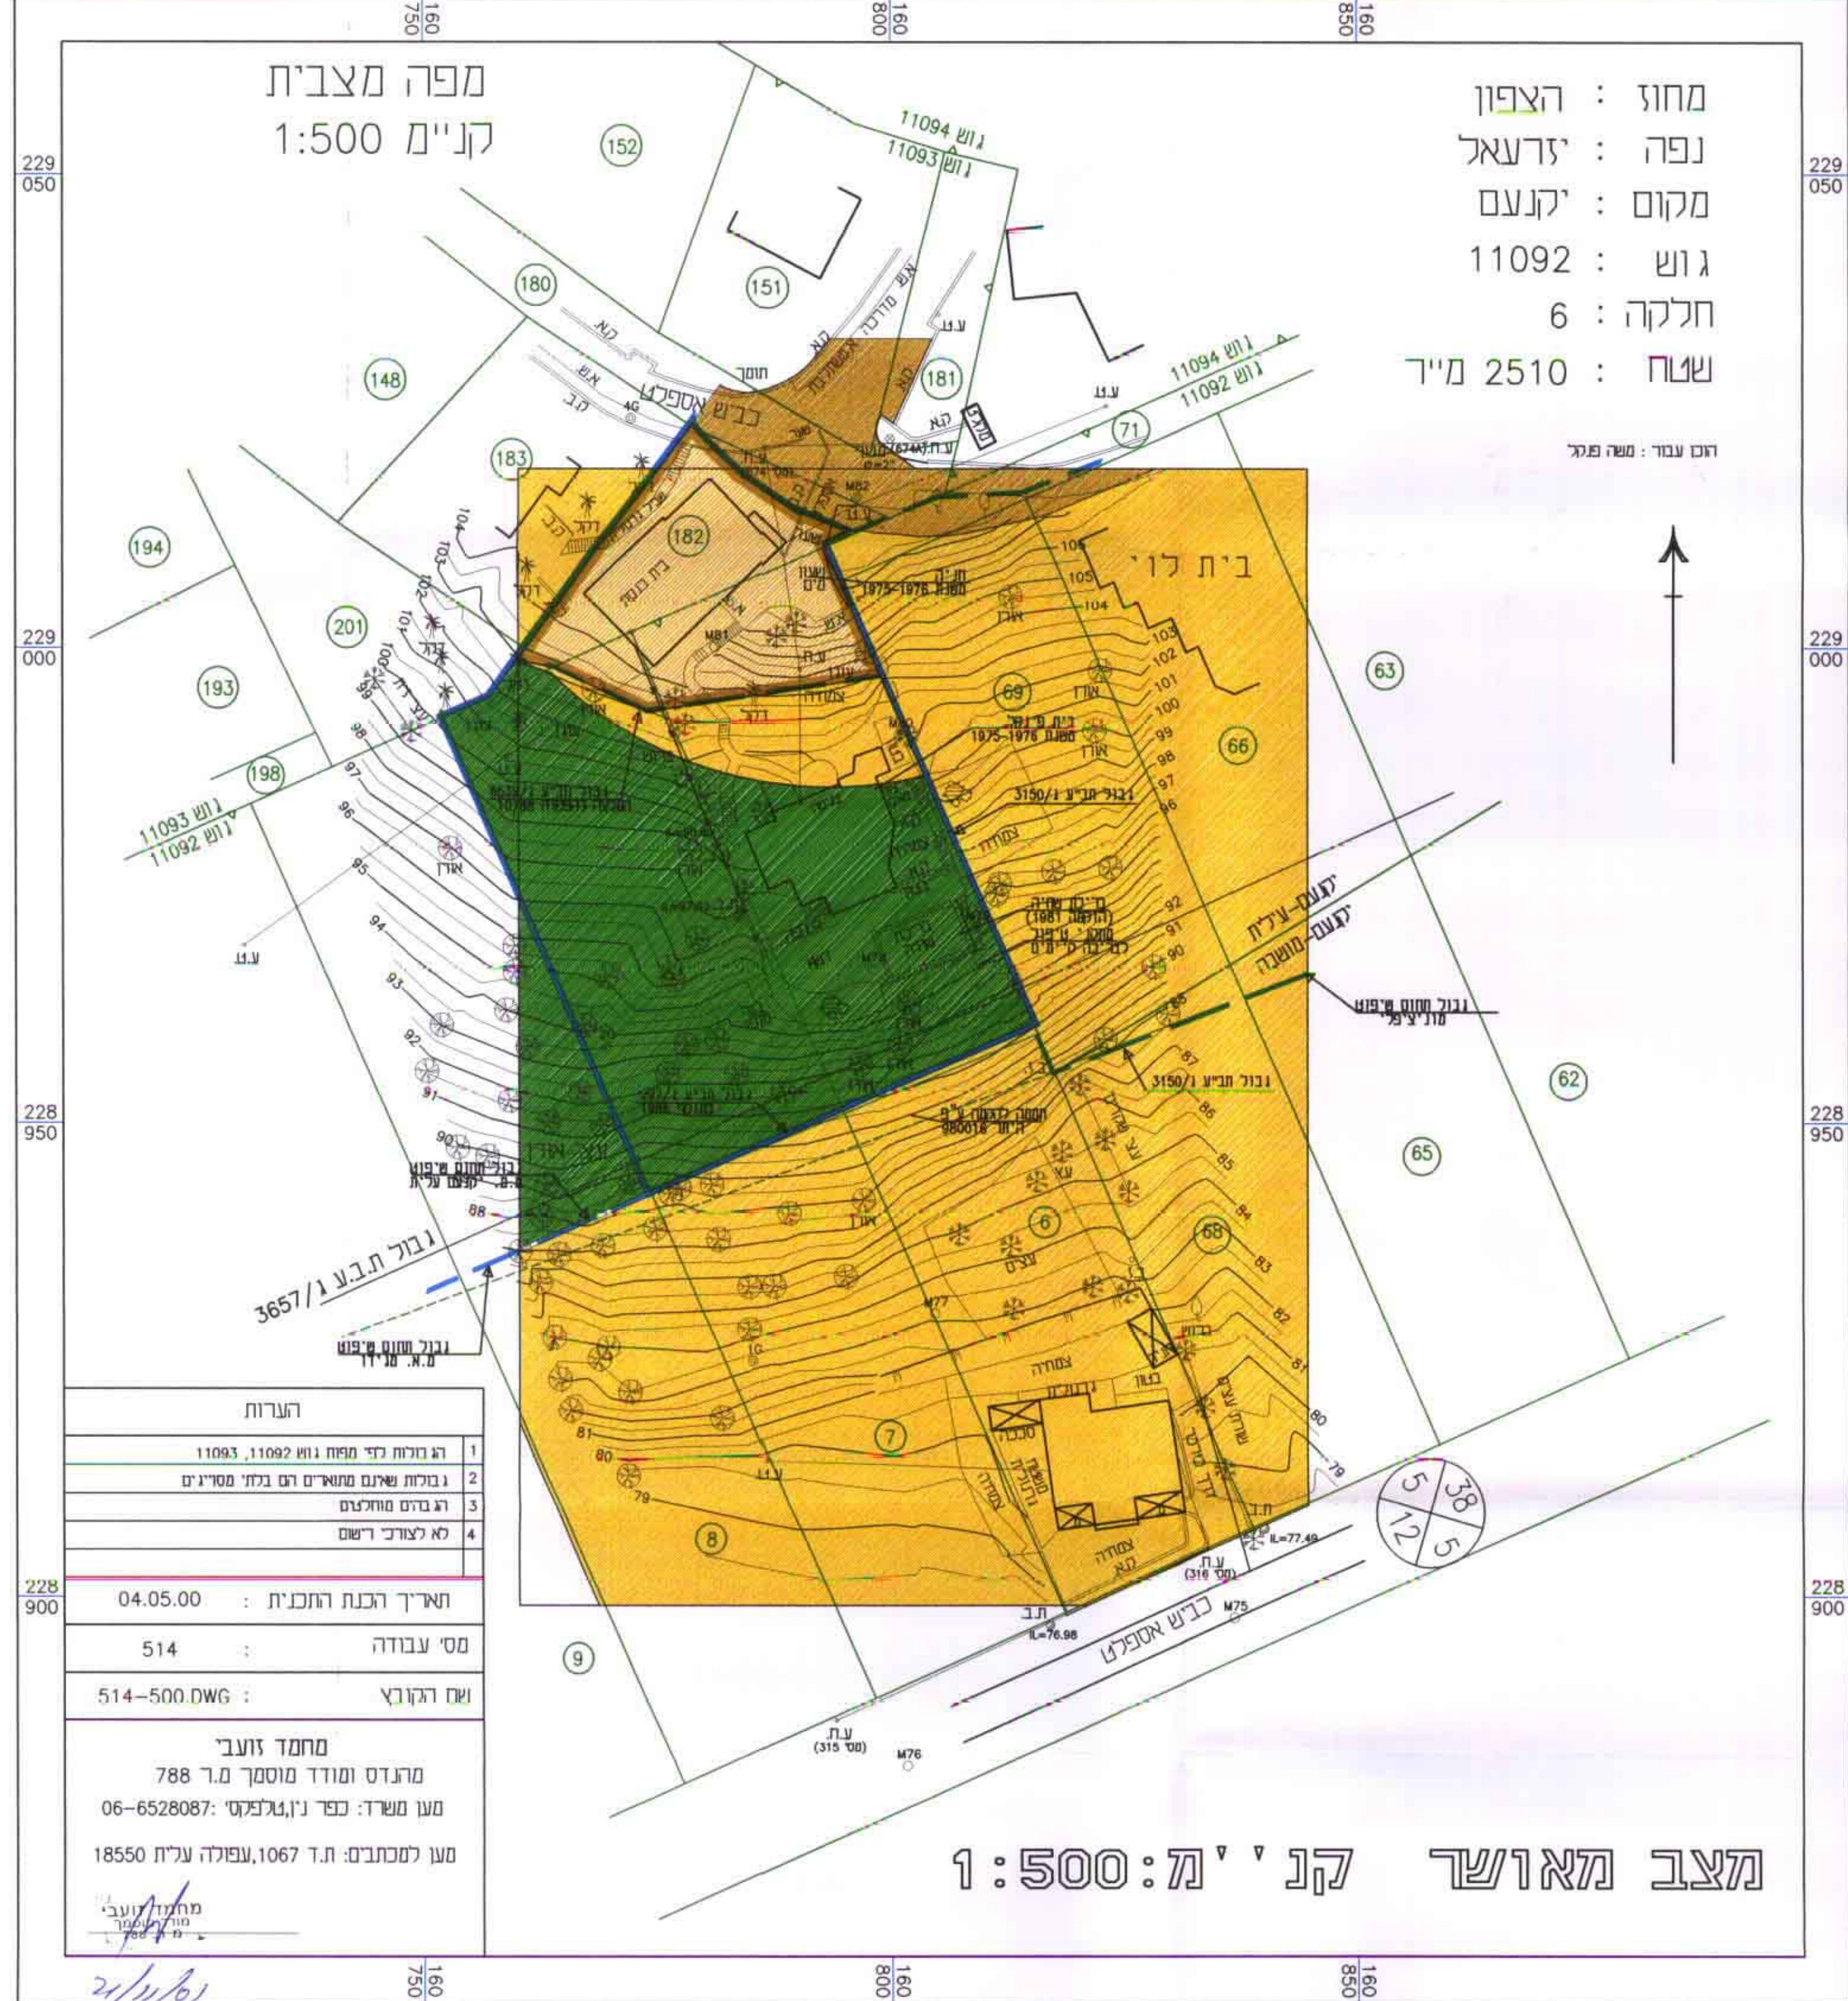

מצב מאושר קנ"מ 1:500