הודעה בדבר הפקדת תכנית מס' 293/11752
פורסמה בילקוט הפרסומים מס' 5366
עמ' 1557 מיום 10.2.05

ועדה מקומית "גליל מזרחי"
הפקדת תכנית מס' 293/11752
הועדה המקומית החליטה להפקיד את התכנית
בישיבה מס' 5/04 מיום 13.3.04

מחוז הצפון

מרחב תכנון מקומי-גליל מזרחי

תכנית מספר : מק/גמ/ 293/11752

שינוי נקודתי להוראות תוכנית מתאר כפר סולם ג/11752.

1. בוחרות ומידע תכנוני :

ועדה מקומית "גליל מזרחי"
אשור תכנית מס' 293/11752
הועדה המקומית החליטה לאשר את התכנית
בישיבה מס' 3/05 מיום 10.4.05

הודעה בדבר אישור תכנית מס' 293/11752
פורסמה בילקוט הפרסומים מס' 5406
עמ' 3075 מיום 19.6.05

1.1 כתובות:

מרחב תכנון מקומי	גליל מזרחי.
תחום שיפוט מונציפלי	מ.א.בוסתאן אלמרג".
שם התכנית	תכנית זו תקרא תכנית מפורטת מס" מק/גמ/-290/11752 שינוי נקודתי להוראות תוכנית מתאר כפר סולם ג/11752.
בעל הקרקע	אבו סיאם פואד ת"ז 054835244-כפר סולם 16910 טל: 04/6526261.
יזם ומגיש התכנית	אבו סיאם פואד ת"ז 054835244-כפר סולם 16910 טל: 04/6526261.
עורך התכנית	עבד שעבאן-אדריכל. (מ.ר. 33449). טל:04/6519506- פקס: 04/6418695. טורעאן 16950-ת.ד. 640.
שטח התכנית	1.387 ד".
קנ"מ	1:500

גושים וחלקות :

מס" גוש	חלקות בשלמות	חלקי חלקות
17115	----	16

1.7 תאריך הכנת התכנית :

	תאריך
הכנה	07/2004
עדכון 1-	10/2004
עדכון 2-	
עדכון 3-	

מקרא :

1- גבול התכנית.
2-גבול תוכנית מאושרת.
2- גבול גוש.
3- גבול מגרש.
4- מספר חלקה.
5- מספר מגרש.
6-איזור מגורים א".
7-קו בנין.

מספר דרך
קו בנין מינמלי
רוחב הדרך

חתימות ואישורים :

ועדה מקומית	יזם התכנית	עורך התכנית
בעל הקרקע		אחרים

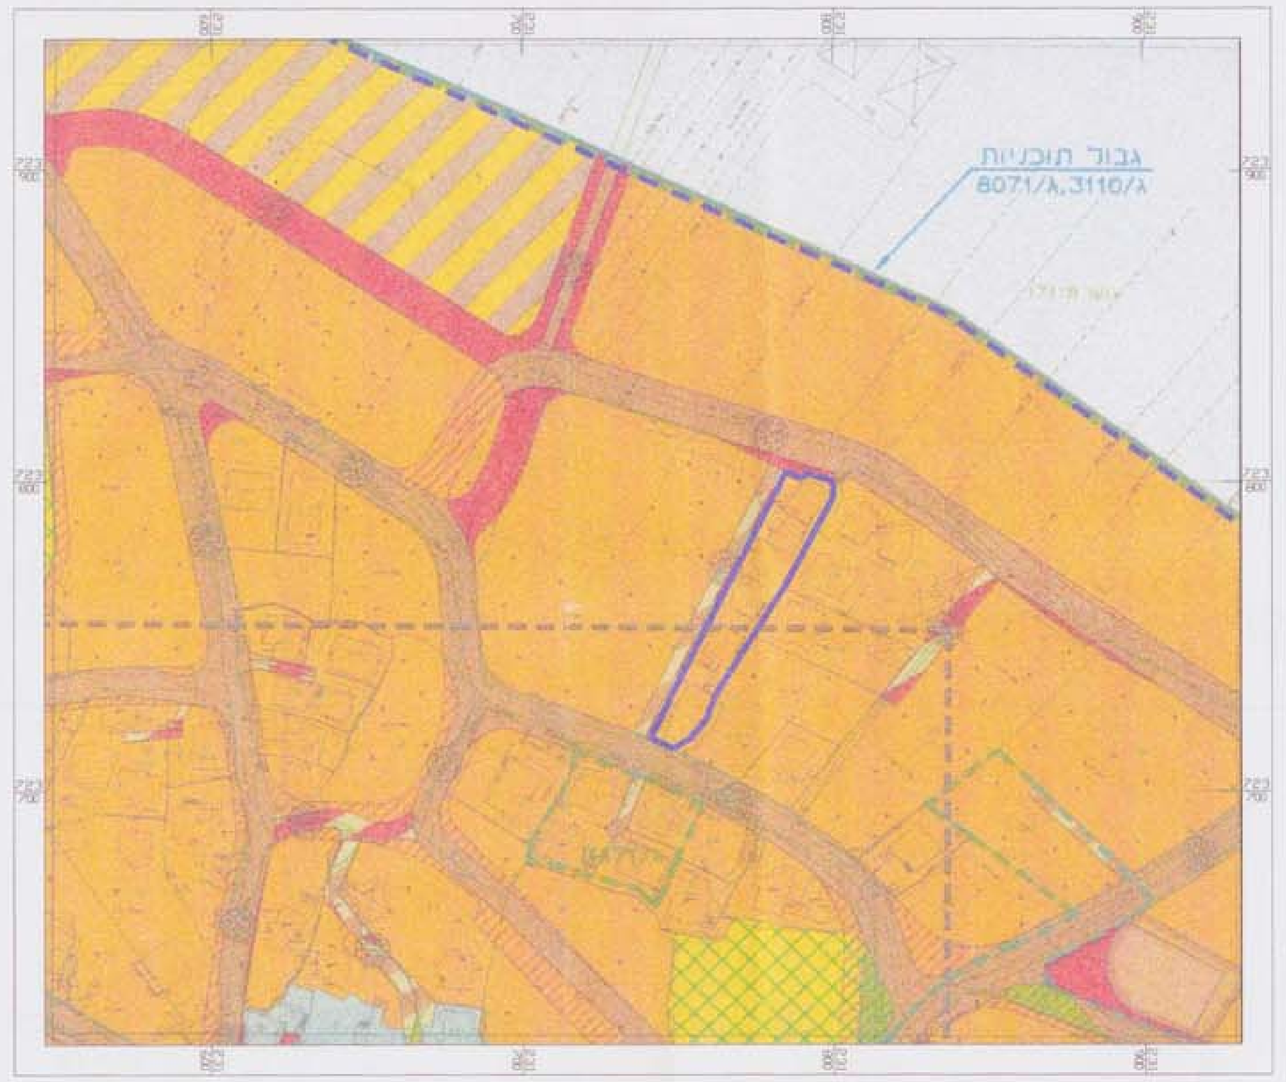

תרשים סביבה

-קנ"מ 1:1250-

טבלת שטחים :

היעוד	מצב קיים		מצב מוצע	
	שטח(דונם)	% משטח התכנית	שטח(דונם)	% משטח התכנית
איזור מגורים	1.387	100%	1.387	100%
סה"כ	1.387	100%	1.387	100%

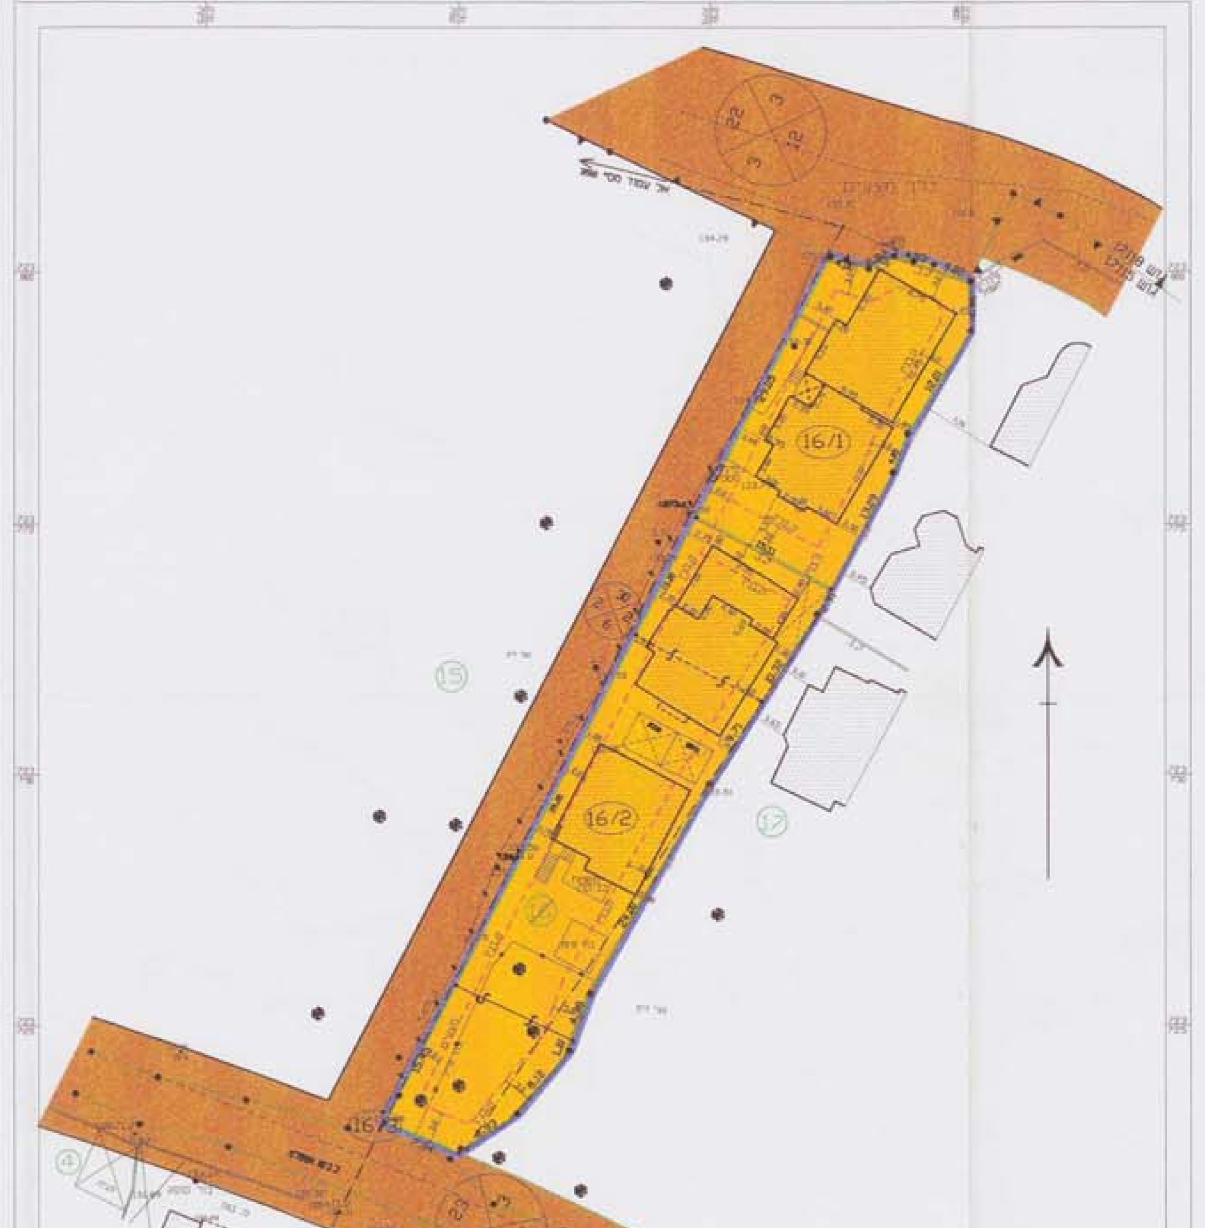

מצב קיים

-קנ"מ 1:500-

-ע"פ תכנית ג/11752 בתוקף-

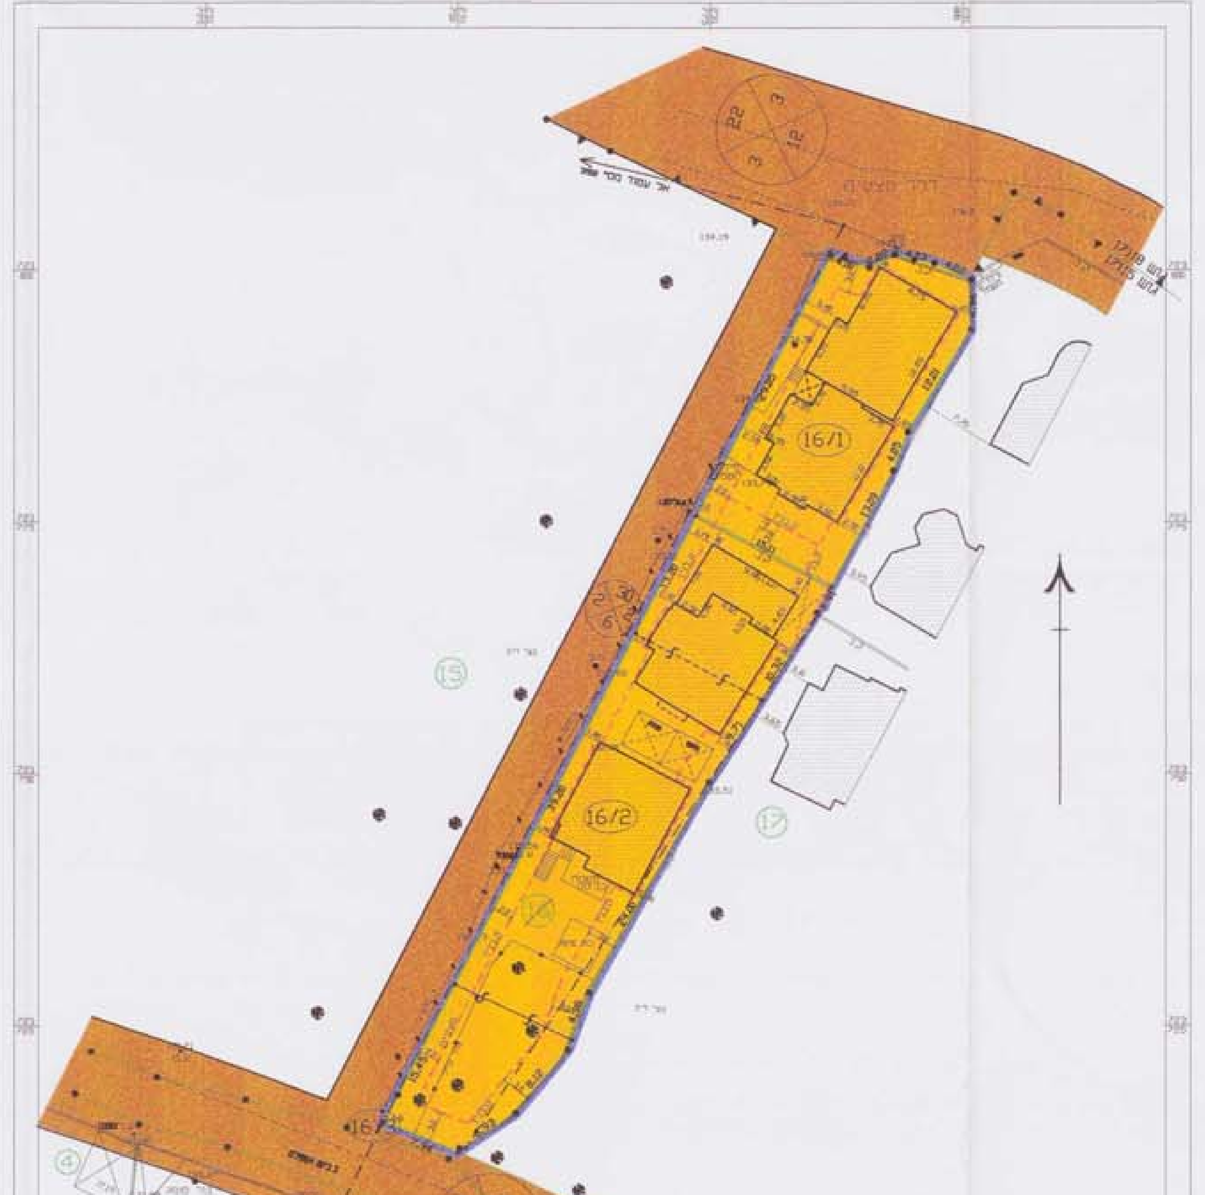

מצב מוצע

-קנ"מ 1:500-

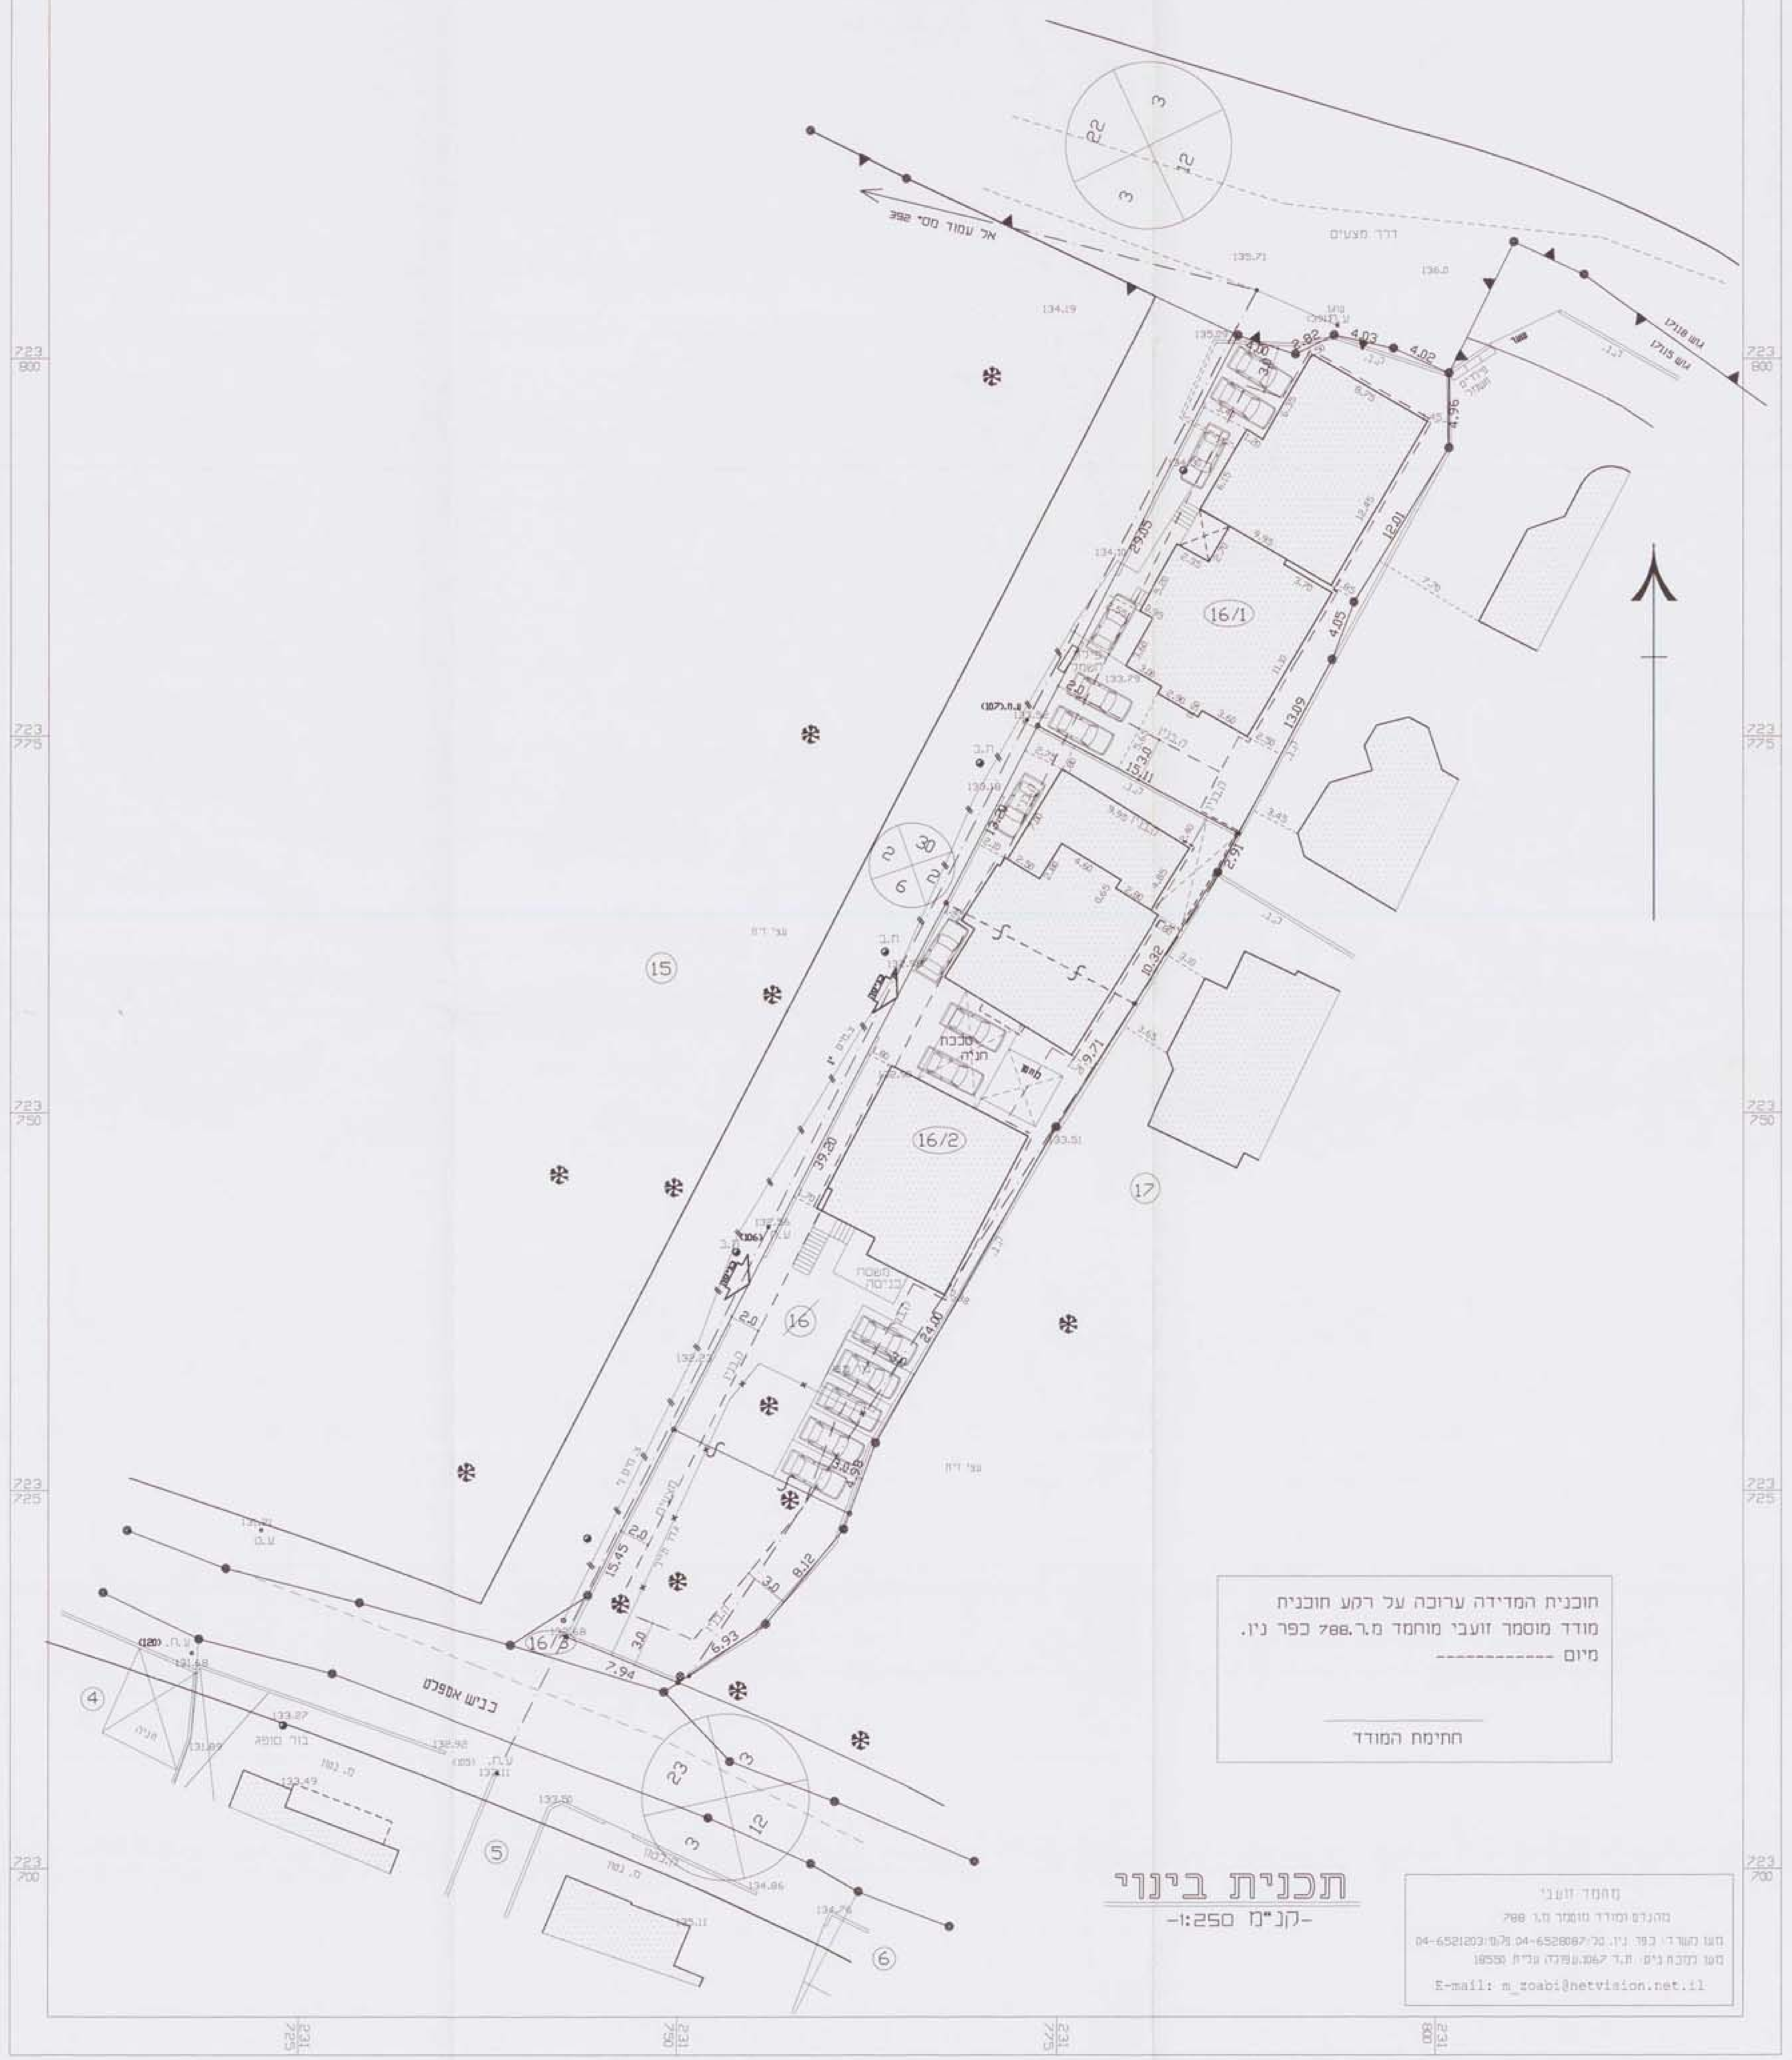

תכנית בינוי

-קנ"מ 1:250-

תוכנית המדידה ערוכה על רקע תוכנית
מודד מוסמך זועבי מוחמד מ.ר.788 כפר נין.
מיום ------------

חתימת המודד

מוחמד זועבי
מהנדס ומודד מוסמך מ.ר 788
E-mail: m_zoabi@netvision.net.il