


אגודת תלמידי חכמים  
אגודת תלמידי חכמים  
אגודת תלמידי חכמים

קנה מידה: 1:2500


**צביון:**

- בנינים פרטיים בקומות 3
- בנינים פרטיים בקומות 2
- שטח פרטי (ירק)
- מסגרת
- קו הגדר
- קו רחוב
- שטח ציבורי
- בנינים למוסדות (בקומות 3)

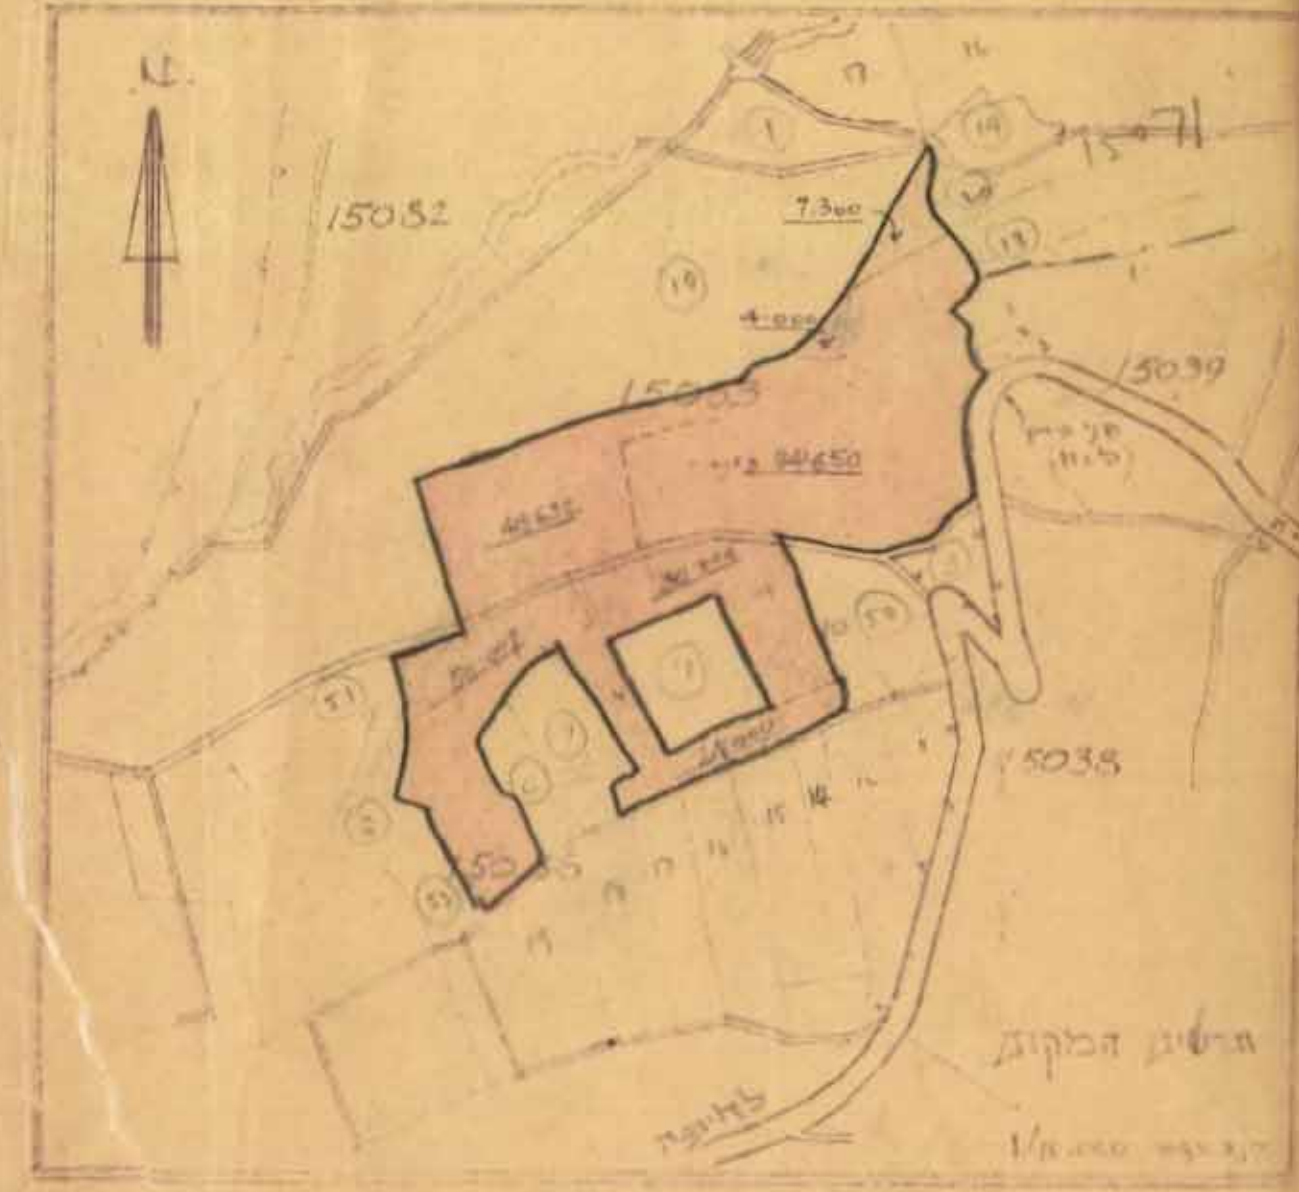

סקירת בנין ערים, 1936.  
שטח תוכנית ערים: 1500  
חכמת: 15  
תוצרת להוציאת בניינות: 14/2/1936  
מיום: 14/2/1936  
את התכנית הנקבת לעיל.  
החליטה להעביר

סקירת בנין ערים, 1936.  
שטח תוכנית ערים: 1500  
חכמת: 15  
תוצרת להוציאת בניינות: 14/2/1936  
מיום: 14/2/1936  
את התכנית הנקבת לעיל.  
החליטה להעביר

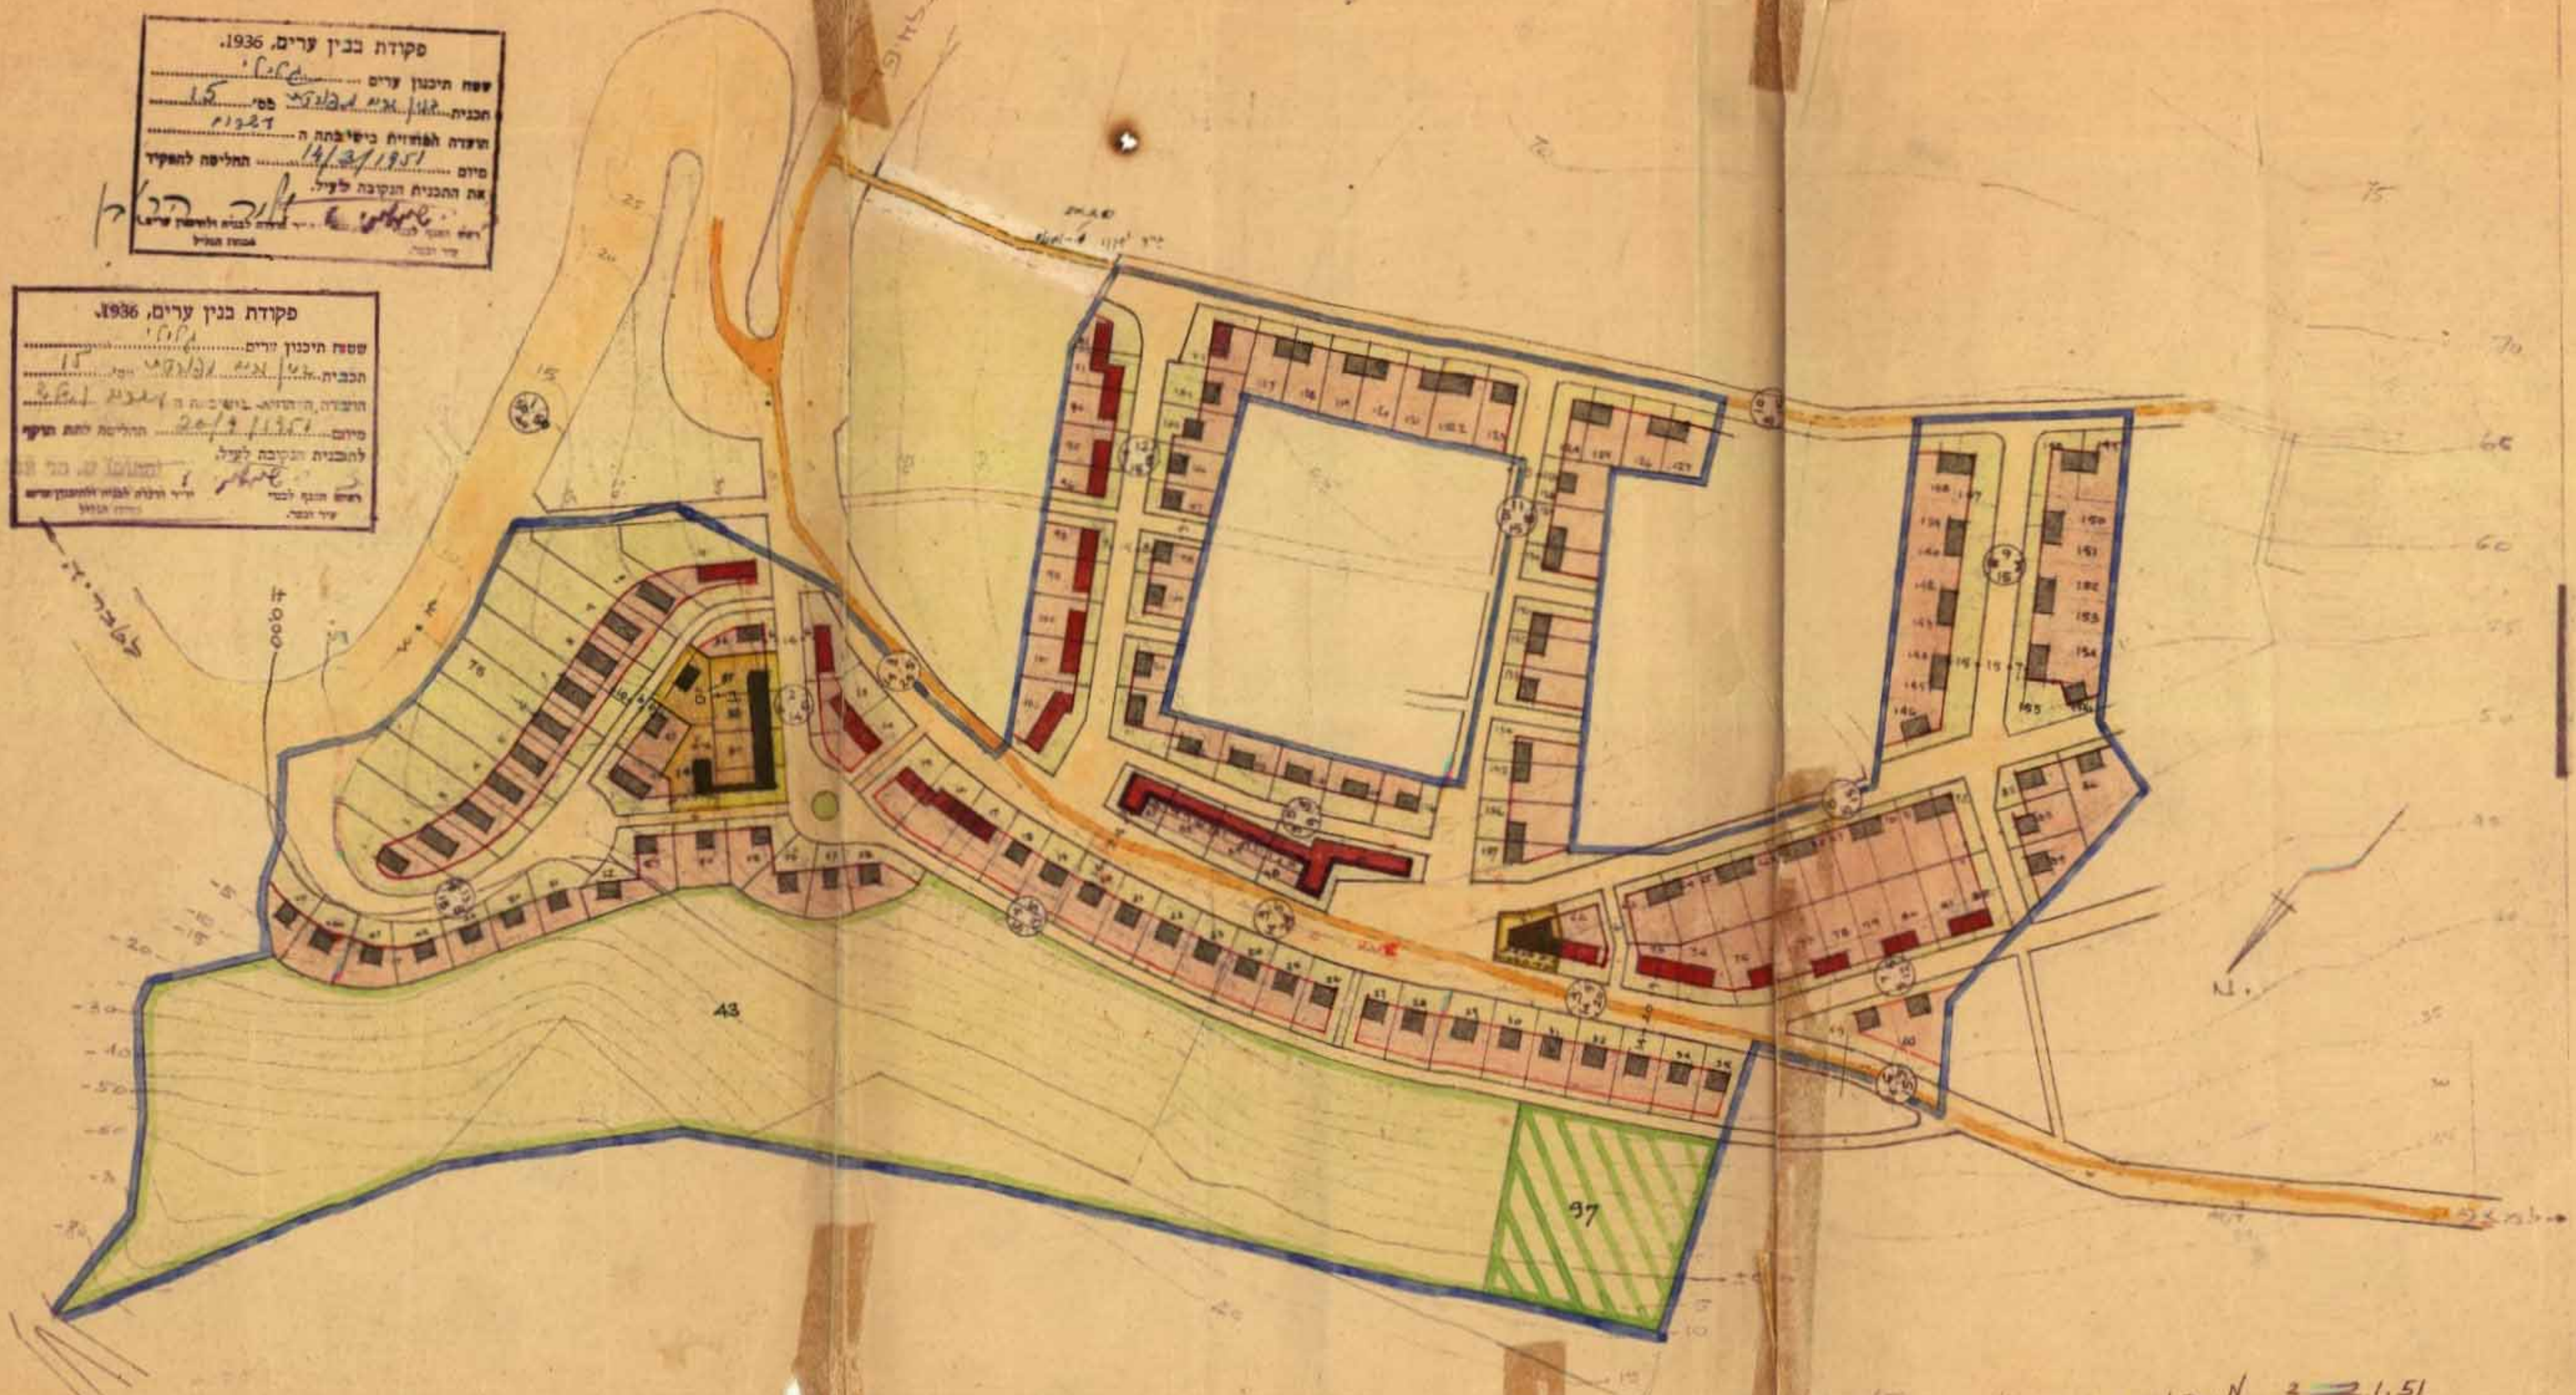

המקום: טבריה  
שטח כללי של התכנית: 278,593 דונ"א

מס. הגוש והחלקות: 15086/PART 5, 8, PART 10 = 15083/PART 4 & 2

רשימת השטחים

1	1320	27	910	53	820	60	750	100	750	152	785
2	1700	23	910	54	920	61	750	107	750	153	785
3	1800	21	910	55	900	62	750	108	750	154	785
4	1900	20	910	56	900	63	750	109	750	155	785
5	1840	19	910	57	850	64	750	110	750	156	785
6	1800	32	910	58	900	65	750	111	750	157	785
7	1840	38	910	59	1300	66	750	112	785	158	785
8	1900	34	910	60	1250	67	790	113	785	159	785
9	1940	35	910	61	1000	68	810	114	785	160	785
10	1600	32	750	62	1120	69	825	115	785	161	1050
11	2400	37	750	63	1000	70	1440	116	785	162	750
12	920	38	750	64	750	71	480	117	785	163	750
13	910	39	750	65	750	72	750	118	785	164	750
14	1025	40	750	67	750	73	760	119	785	165	750
15	1000	41	750	68	750	74	760	120	785	166	750
16	990	42	750	69	750	75	760	121	785	167	750
17	950	43	750	70	750	76	760	122	785	168	750
18	710	44	750	71	750	77	760	123	785	169	750
19	910	45	1000	72	750	78	775	124	785	170	750
20	910	46	920	73	750	79	775	125	785	171	750
21	910	47	875	74	750	80	775	126	785	172	750
22	910	48	810	75	750	81	775	127	785	173	750
23	910	49	780	76	750	82	1250	128	785	174	750
24	910	50	780	77	750	83	1050	129	785	175	750
25	910	51	870	78	750	84	750	130	785	176	750
26	910	52	750	79	750	85	750	131	785	177	750

50% = 135,781  
20% = 80,512  
10,000

משרד מחוז תל אביב  
העתה משרדי  
15

התכנית נבדקה ומוערכת על ידי משרד מחוז תל אביב. אין להעביר את התכנית לביצוע עד שתאושר על ידי משרד מחוז תל אביב.

2.1.51