

מפעל הטיית המעינות המלוחים
 קטע תעלת חמי טבריה - ירדן.
 גבולות התכנית על רקע גושים וחלקות
 קנה מדה 1:2500

גוש: 15306 חלקות: 5
 15307 - - - 1-4, 7, 10, 19, 21
 15308 - - - 2
 15163 - - - 3, 5

| גוש | חלקה | שטח | הערות |
|-------|------|-------|-------|
| 15306 | 1 | 1.300 | |
| | 2 | 2.200 | |
| | 3 | 0.580 | |
| | 4 | 0.430 | |
| | 5 | 1.840 | |
| 15307 | 1 | 1.350 | |
| | 2 | 0.880 | |
| | 3 | 0.060 | |
| | 4 | 1.400 | |
| | 5 | 0.500 | |
| | 6 | 1.880 | |
| | 7 | 1.100 | |
| | 8 | 0.010 | |
| | 9 | 0.010 | |
| | 10 | 3.300 | |
| 15163 | 1 | 8.000 | |
| | 2 | 1.600 | |
| 15308 | 1 | 1.850 | |
| | 2 | 1.850 | |


קטע תעלת חמי טבריה
 תוכנית בניה גושים 1954
 ועדה מקומית לרכישת שטחים
 תל אביב
 10.2.66
 173
 10.2.66

רשות המים הארצית
 תכנית הפעלה של המים הארצי (כולל א"י) תוקף 11
 שירותי המים והשטחים להעברת חוק המים
 ת"ת - 1954
 תל אביב

הערה:
 חשוב השטחים לבי שטה גרבית.

לא לצרכי רשום

י מ כ נ ר ת



מושב כנרת
 גוש 15306

מושבה כנרת
 גוש 15307

קבוצת כנרת
 גוש 15163

גוש 15308