


תכנון הכים לישראל בע"מ
 561 סמ"מ - א"מ המדינה
 1962

מובל להטיית המעיינות המלווחים

קטע ה.מ.מ. 2-ד
 קנה מדה 1:1250
 גבולות התכנית על רקע גושים וחלקות
 שטח התכנית: 37,710 מ²
 אורך: 1,536 מ'
 גושים: חלקות:


- 15046 .4
- 15041 .23
- 15071 .7, 8, 12, 13, 14, 15, 24
- 15073 .3

<p>מספר תכנית: 15073</p> <p>שם: <i>מובל להטיית המעיינות המלווחים</i></p> <p>תאריך: 7.10.63</p> <p>מחבר: <i>א. א. א.</i></p> <p>מקום: <i>יבנה</i></p> <p>מחזור: <i>1962</i></p>	<p>מספר תכנית: 15073</p> <p>שם: <i>מובל להטיית המעיינות המלווחים</i></p> <p>תאריך: 7.10.63</p> <p>מחבר: <i>א. א. א.</i></p> <p>מקום: <i>יבנה</i></p> <p>מחזור: <i>1962</i></p>
--	--

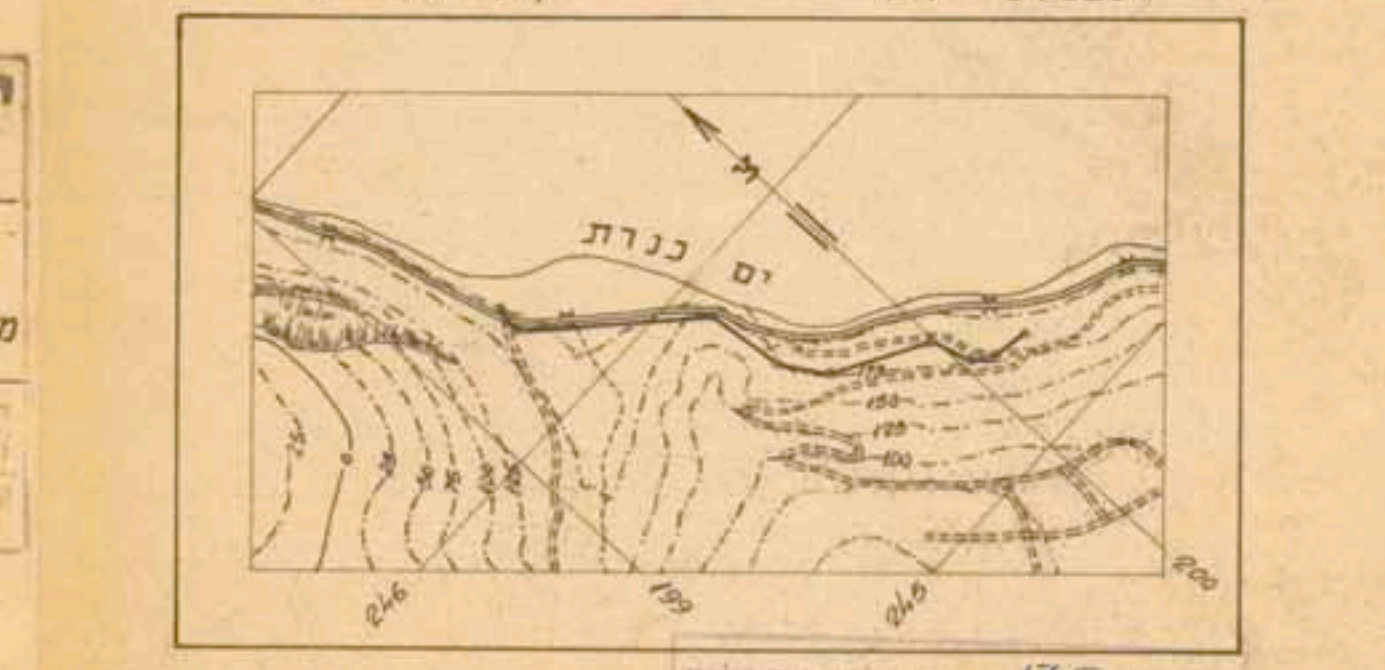

תכנית אתר
 ק.מ. 1:20,000

מקרא:
 ציר המובל
 גבול התכנית

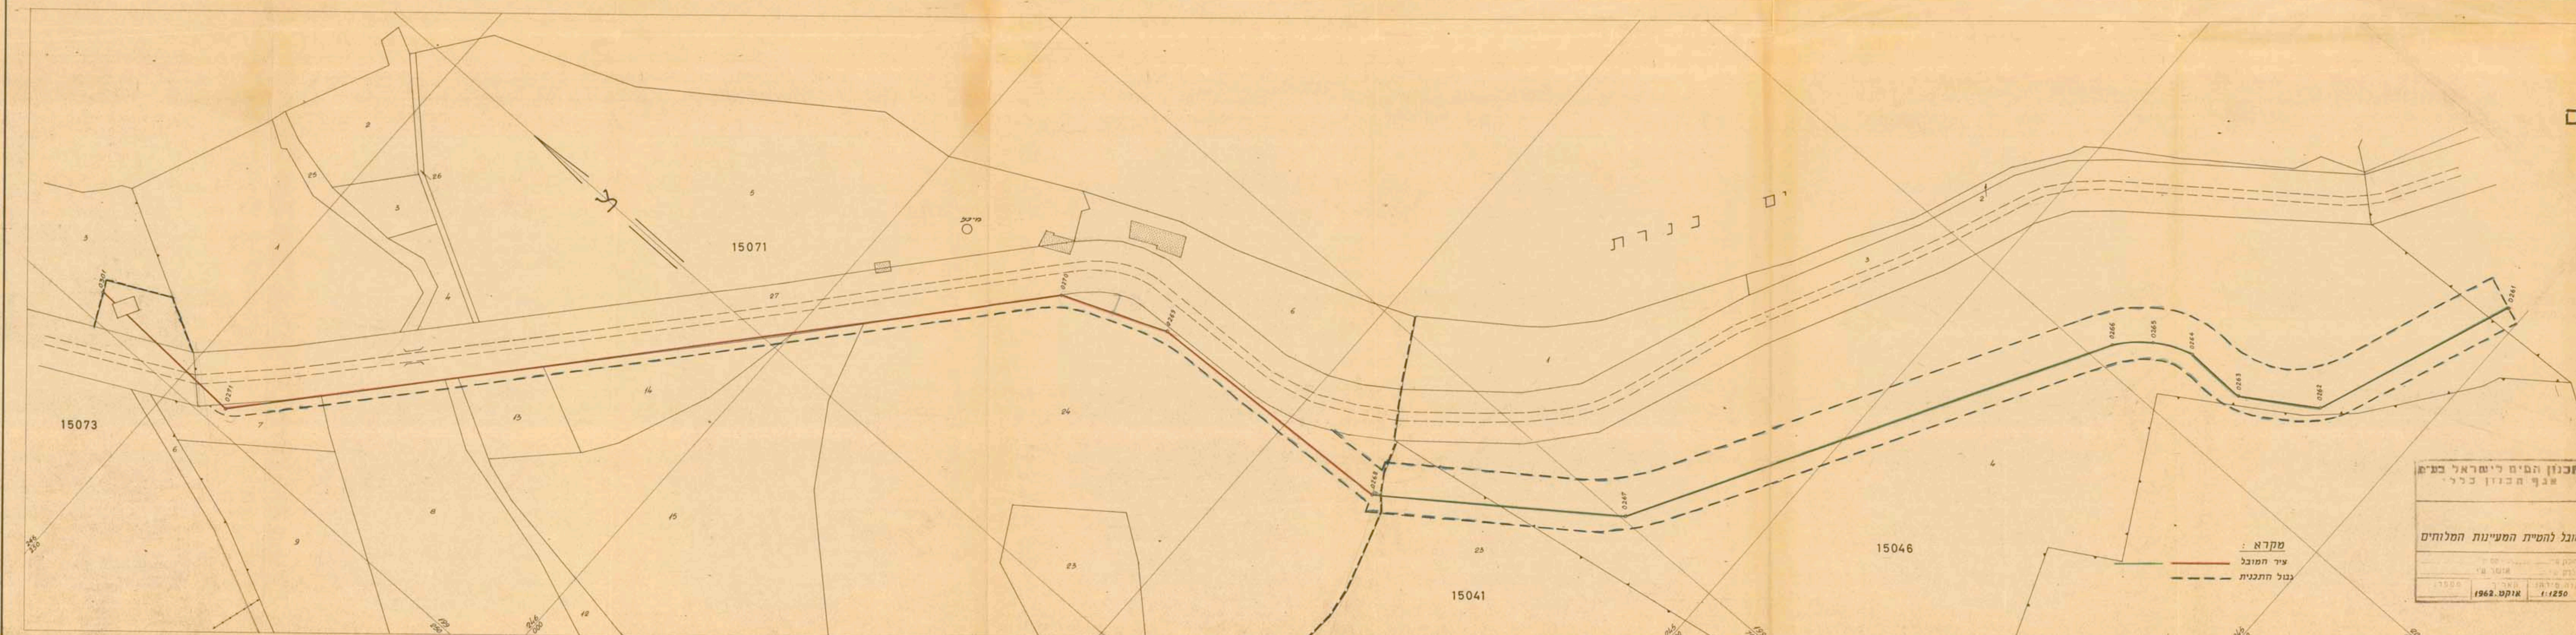

1774 21.7.46 1723