

תכנית שיכון ציבורי

הצוד

הוכנה על פי חוק רישום שיכונים ציבוריים
(הוראת השעה) תשכ"ד-1964


תכנית מס' 1/06/11



ק. מ. 1:1250

טבלת האזורים והשטחים.


שם האזור	מגרש מס'	השטח דונם	השטח %
אזור מגורים	33-22, 20, 10, 9, 7, 4-1 178-172, 171, 169, 117, 48-27	65,700	45,59
מגרש מסחרי	801 - 800	0,860	0,57
מגרש לבנין ציבורי	905 - 900	23,125	16,05
גן ציבורי (ש.צ.פ.)	712 - 700	13,670	9,49
שטח לא נכלל	604 - 600	15,000	10,41
דרך וחניה ציבורית	759 - 750	22,820	15,84
דרך להולכי רגל (שיול)	759 - 750	2,925	2,03
ס"ה		144,100	100%

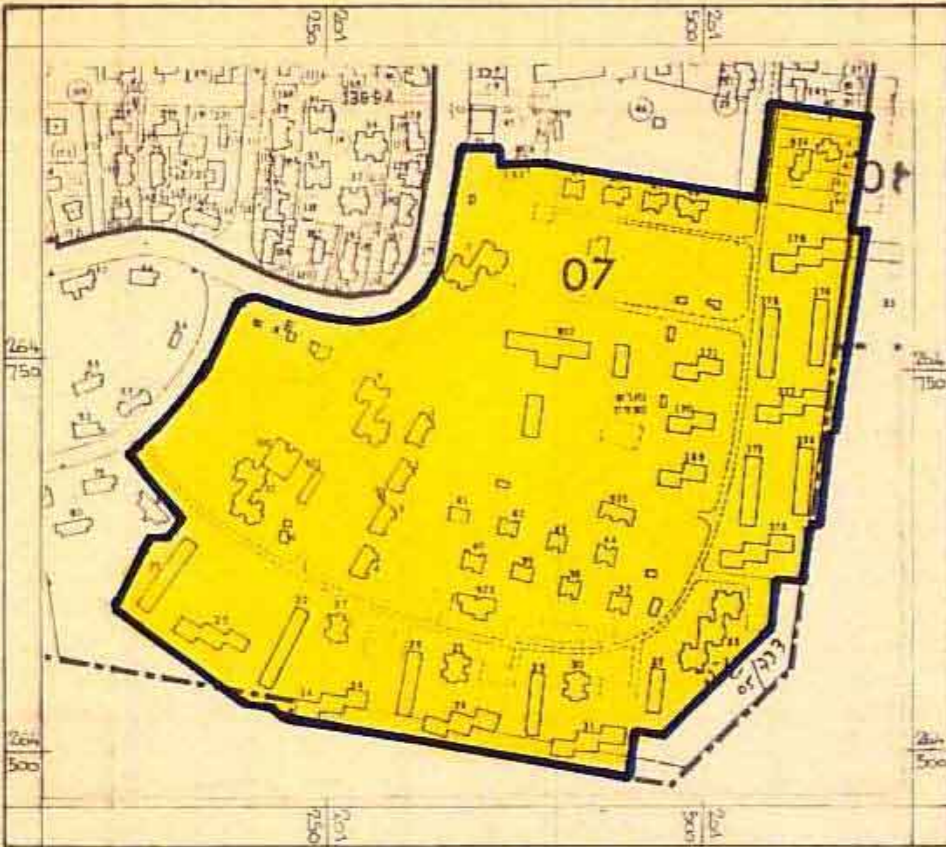

תרשים הסביבה - 1:5000

מקרא:

- גבול התכנית
- אזור מגורים - קומה אחת
- אזור מגורים - 2 קומות
- אזור מגורים - 3-4 קומות
- מגרש מסחרי
- מגרש לבנין ציבורי
- גן ציבורי (ש.צ.פ.)
- שטח שאינו כלול בתכנית
- דרך וחניה ציבורית
- דרך להולכי רגל (שיול)
- זכות מעמד להולכי רגל

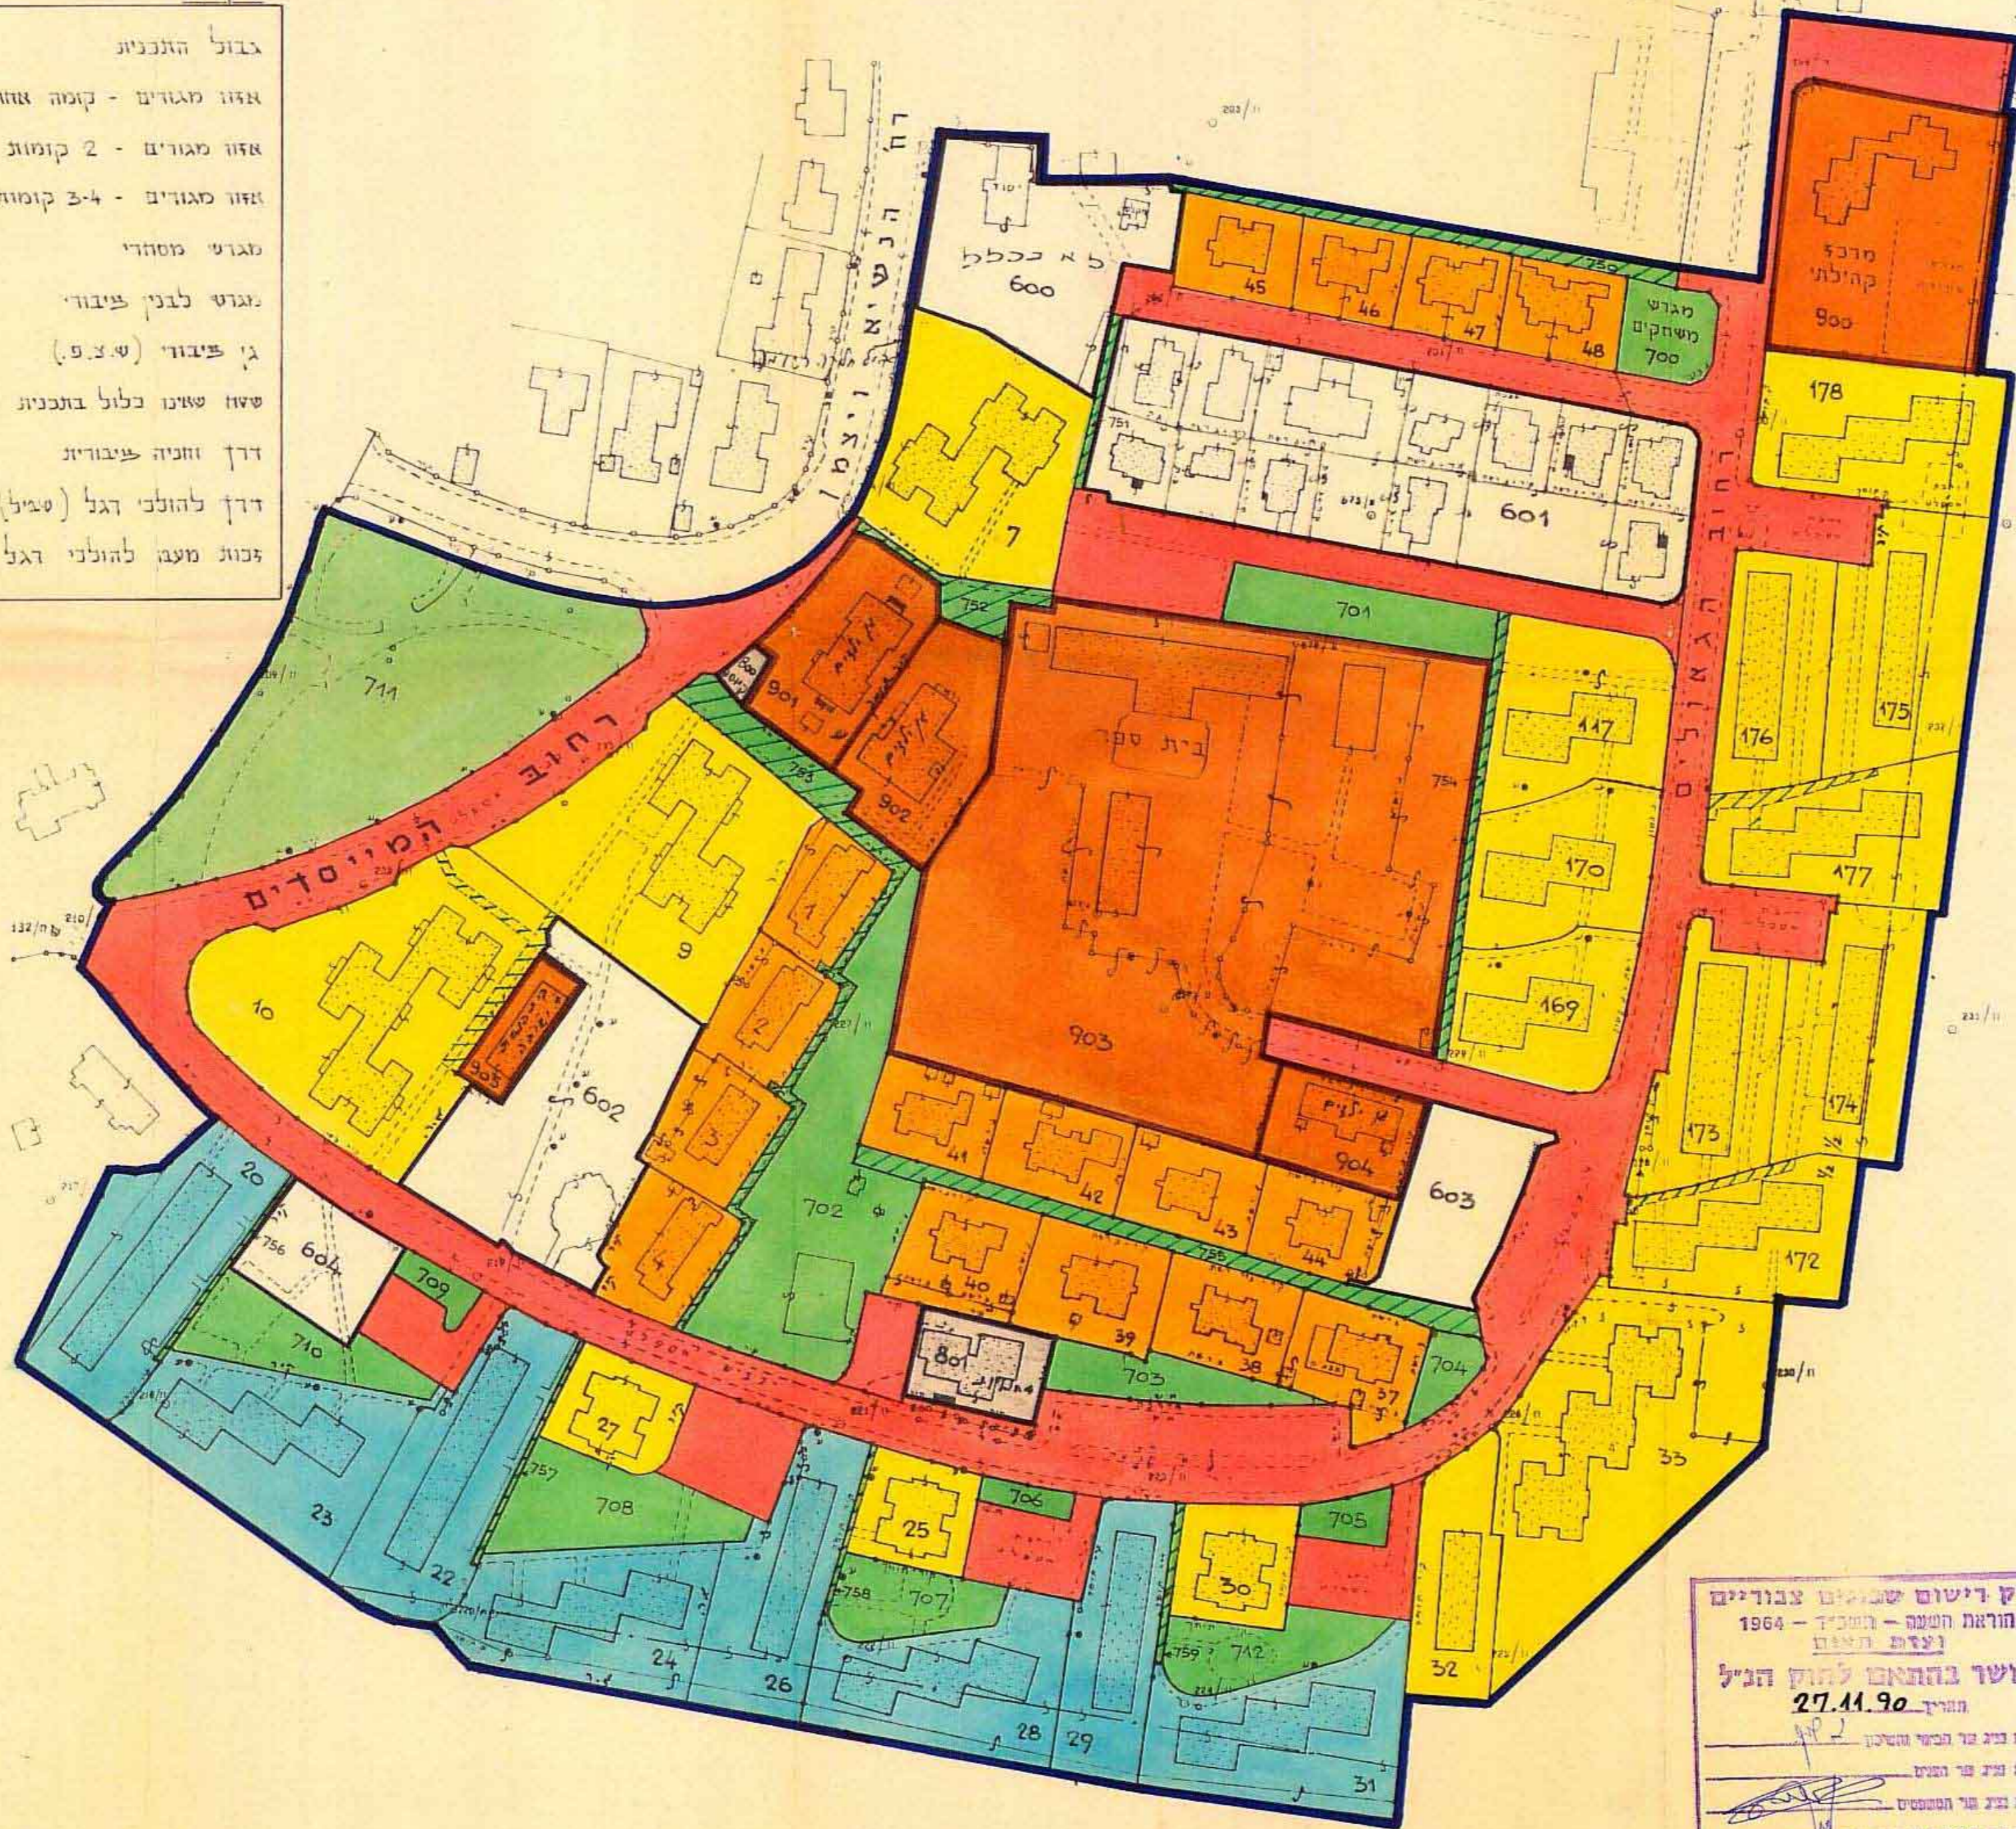

- מחוז : הצפון
- נפה : צפת
- מקום : הצוד
- גוש : 13855
- חלקות : 40-44, 47
- גוש : 13895
- חלקה : 24
- גוש : 13938
- חלקות : 1, 5-6, 46
- גוש : 13946
- חלקות : 1, 5-6, 46
- גוש : 13947
- חלקות : 1, 27, 33
- שטח התכנית : 144,100 דונם.

חוק רישום שיכונים ציבוריים
הוראת השעה - תשכ"ד - 1964
וצעד התוכנית
אושר בהתאם לחוק הגל
תאריך: 27.11.90

חתימת היוזם :
חתימת המגיש :
חתימת בעל הקרקע :

בקורת בשטח נעשתה בתאריך 15.3.90 על ידי י. קופמן - מחב עמדה
התכנית מבוססת על מפת מדידה של אגף המדידות הממשלתיות (עמודה מס' 84/8929/3/5) מתאריך 6.3.88