



תכנית מצב קיים 1 : 500

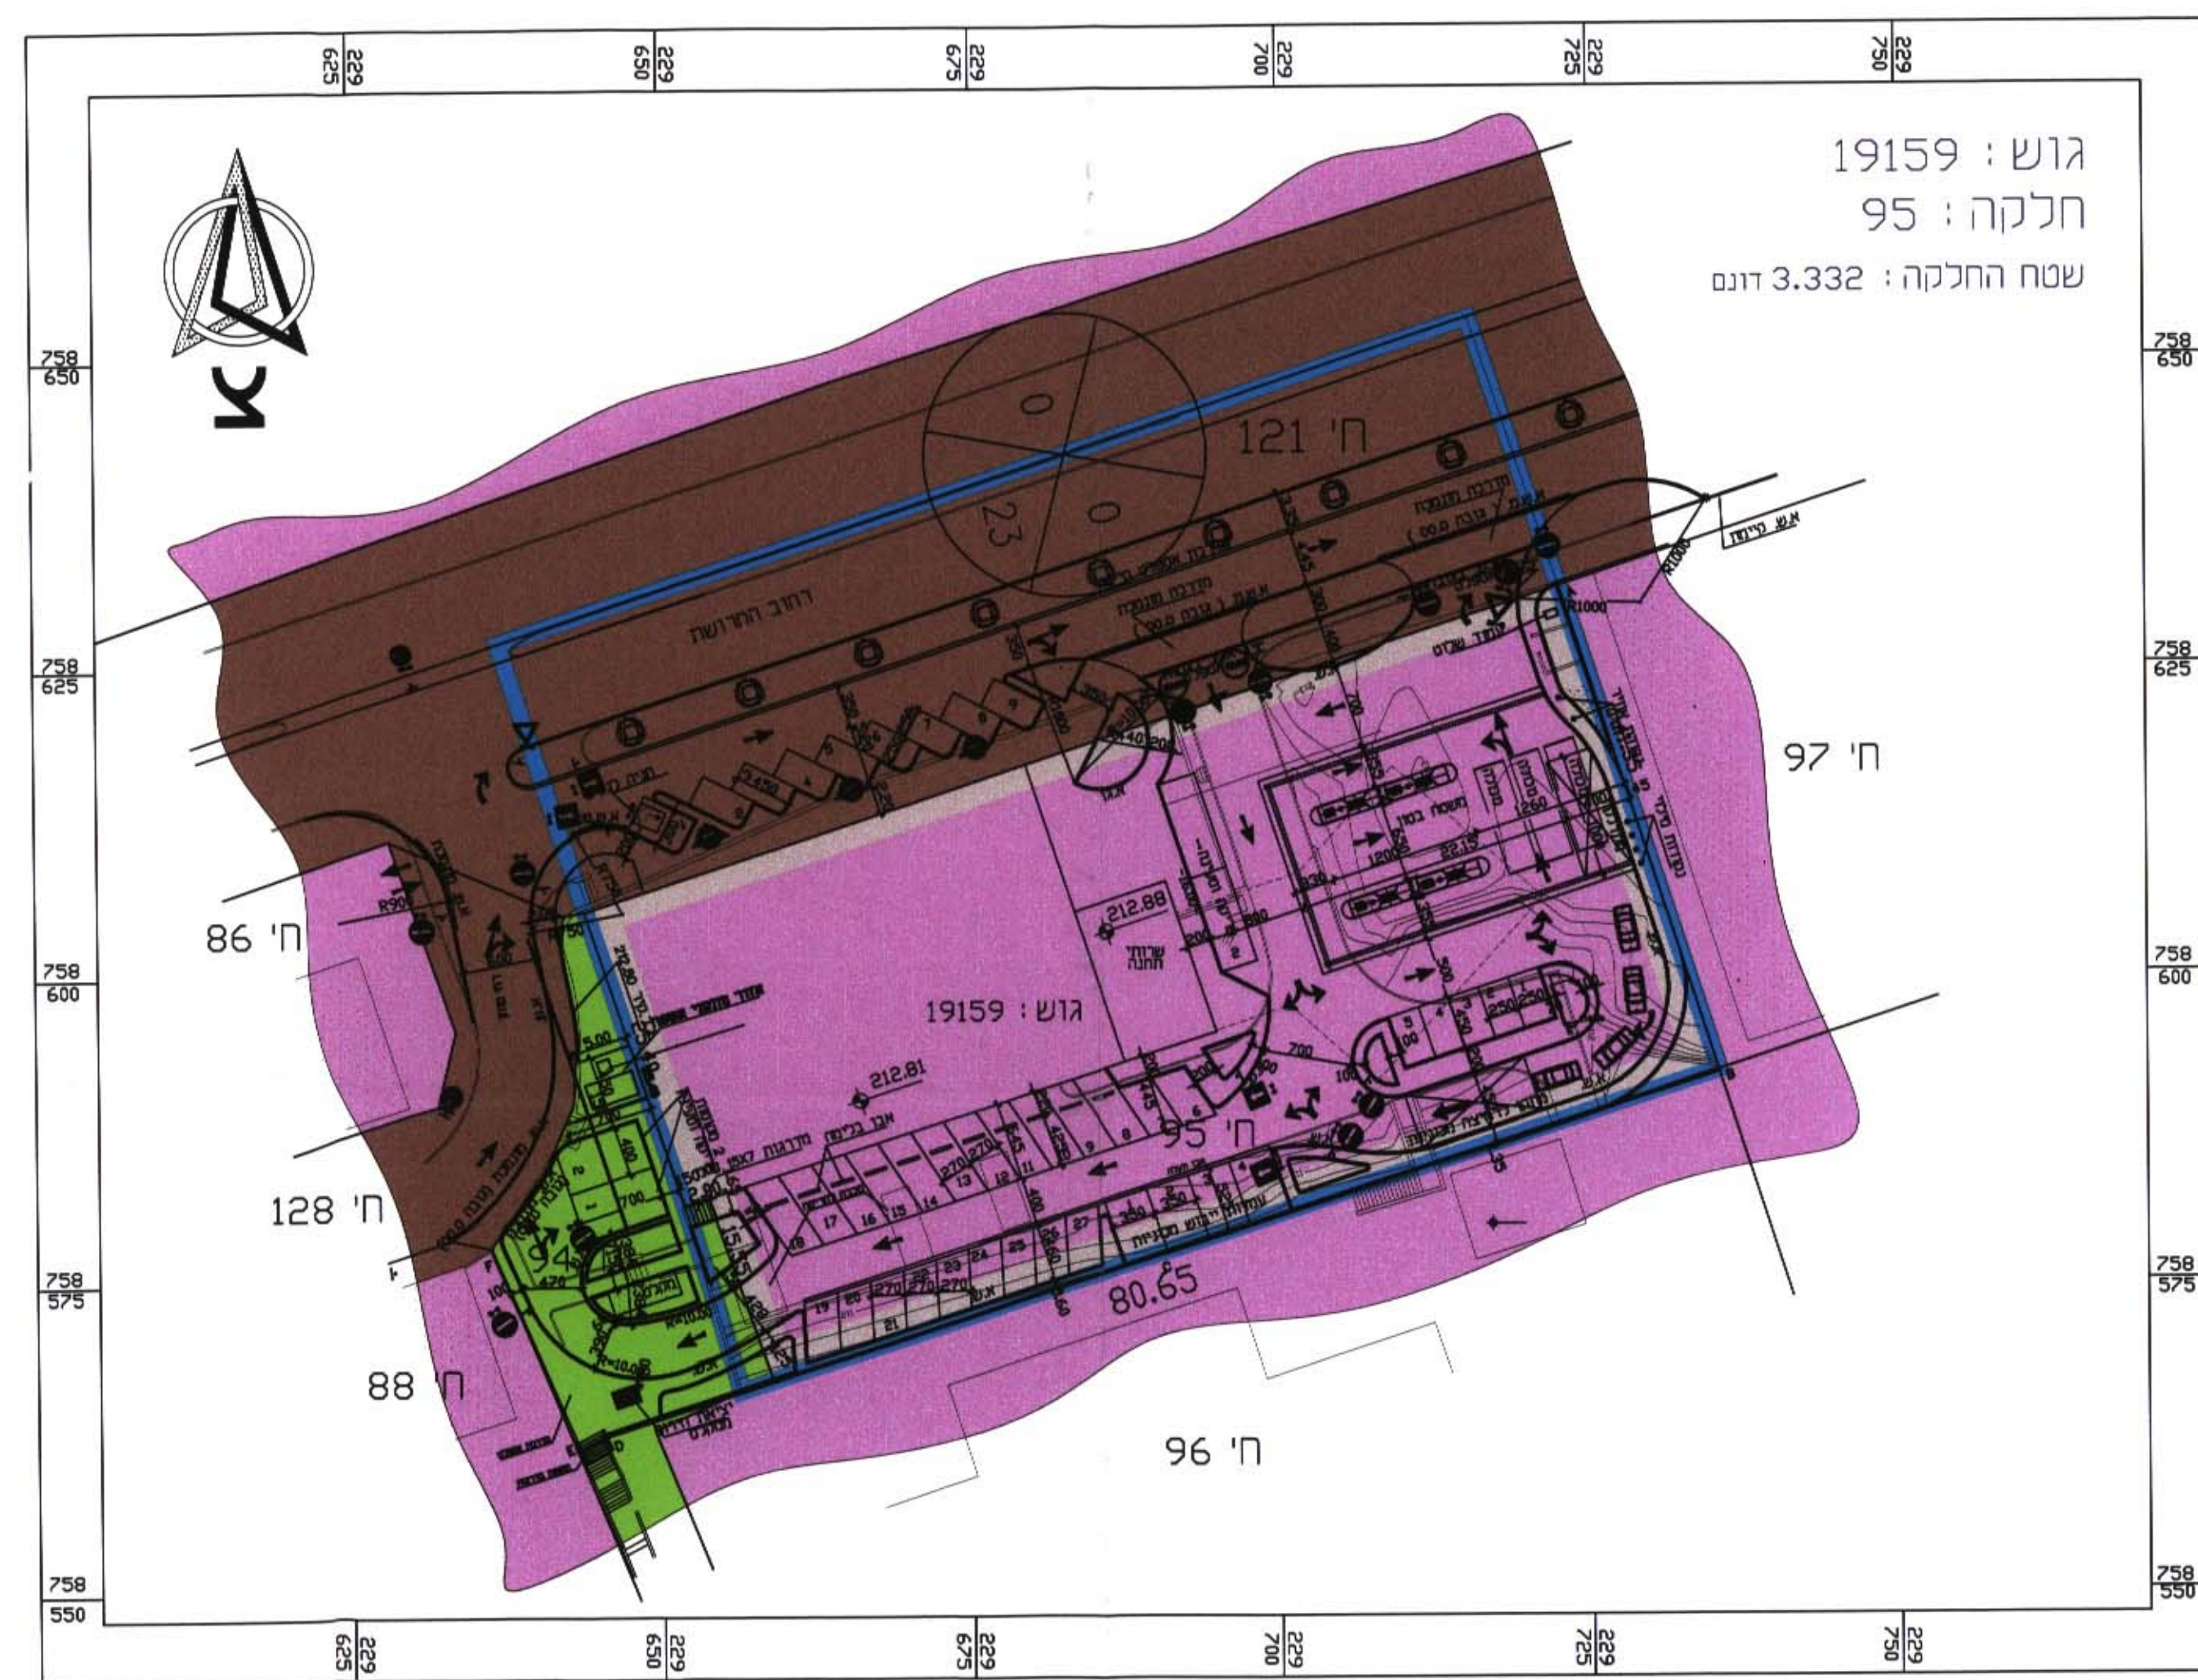

תכנית מצב מוצע 1 : 500

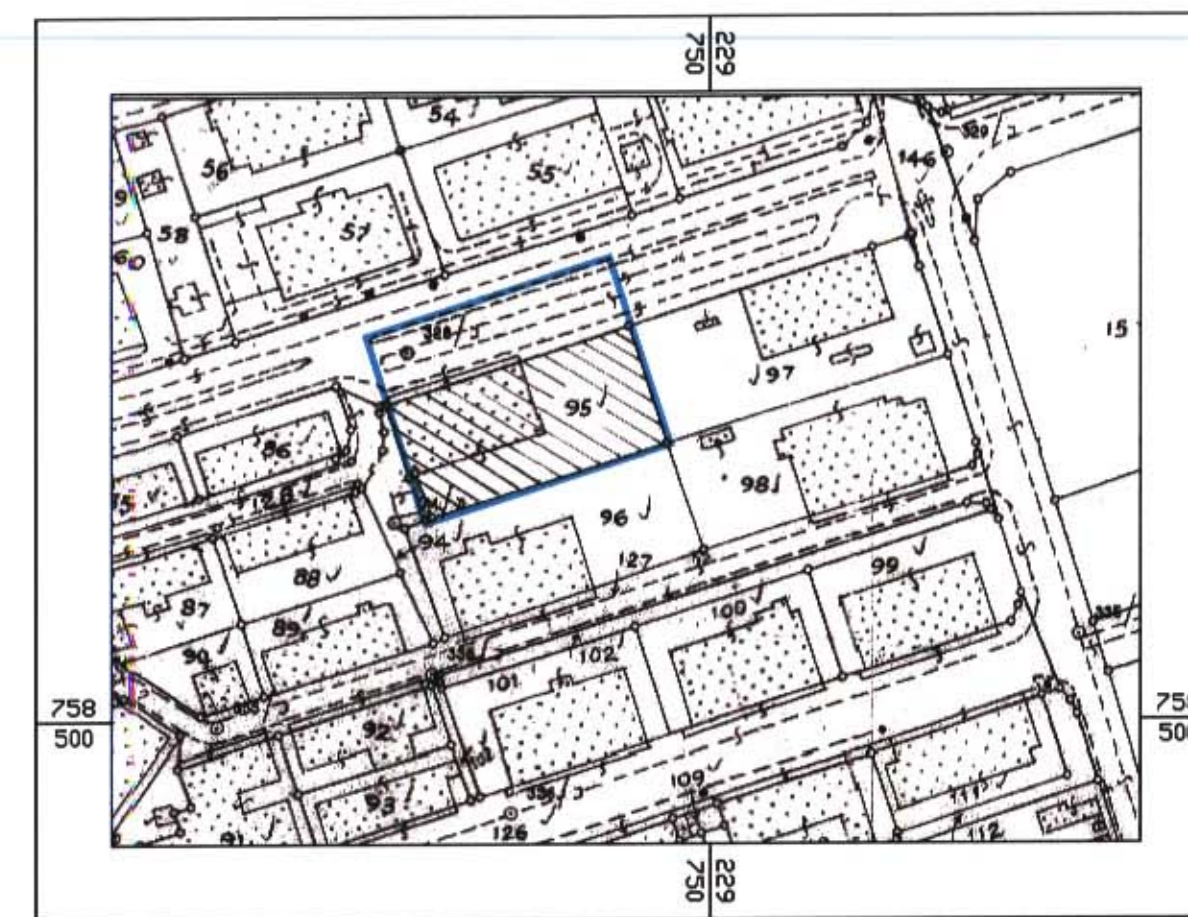

תרשים הסביבה 1 : 2500

מחוז הצפון  
נפה עכו  
מרחב תכנון מקומי - כרמיאל  
תחום שיפוט מוניציפלי - כרמיאל  
תכנית מספר מק\כר\2370\1 מתחם תעשייה  
ותחנת דלק "סיון כרמיאל"  
שינוי לתכנית מתאר: ג\2370 (בתוקף)  
שם התכנית "סיון" - כרמיאל  
קנה מידה 1:500

**יזום התכנית:** סיון מרכז מסחרי (2004) בע"מ. ת.פ. 3552166-51  
רח' ירושלים 61 עפולה 18251  
טלפון: 04-6522433 - פקס: 04-6403338

**בעל הקרקע:** מינהל מתקעי ישראל  
קרית הממשלה, נצרת עילית 17000  
טלפון: 04-6568211 - פקס: 04-6560521

**עורך התכנית:** עיריית כרמיאל  
ת.ד. 660, כרמיאל 20100  
טלפון: 04-9085671 - פקס: 04-9085679

**שם התכנית:** הרצל רפאלי אדריכל ובונה ערים  
רח' הרב לוי 12 עפולה. טלפקס: 04-6597457

**מקום התכנית:** ישוב - כרמיאל  
גוש - 19159 חלקה - 95 וחלק מתחנות 121 ו-94

**שטח התכנית:** כ-5.32 דונם (ע"פ מדידה ממוחשבת)

**תאריך הכנת התכנית:**

תאריך	תיאור
23.07.2004	תכנית ראשונה כדיון
29.08.2004	תכנית מתוקנת להפקדת התכנית לפי דרישות הוועדה המקומית
27.01.2005	תכנית מתוקנת על פי דרישות מהנדס העיר נחתה חוקף

**מקרא:**

ייעוד	סימני התשריט
דרך קיימת או מאושרת	
תעשייה	
שטח תעשייה משולב בשרותי דרך	
שטח ציבורי פתוח	
גבול התכנית	
גבול גוש	
מספר וקו חלקה קיימת	
מספר הדרך	
קווי בנין מנימליים	
רוחב הדרך	

**טבלת שטחים:**

יעוד השטח	השטח	
	מב קיים	מצב מוצע
דרך קיימת	בדונם 1.988 - 37.4%	בדונם 1.988 - 37.4%
תעשייה	בדונם 3.297 - 61.9%	-
שטח תעשייה משולב בשרותי דרך	-	בדונם 0.035 - 0.7%
שטח ציבורי פתוח	בדונם 0.035 - 0.7%	בדונם 5.32 - 100%

**חתימות ואישורים:**

ועדה מקומית	בעל הקרקע	יזום התכנית	מגיש התכנית	עורך התכנית
				רפאלי הרצל
			סיון מרכז מסחרי (2004) בע"מ	
			הרצל רפאלי אדריכל ובונה ערים	