

מחזור צפון

מרחב תכנון מקומי - גליל מזרחי

תכנית מס' ג/ 14621

תוספת אחוזי בניה, גובה בניין ומספר קומות

שינוי לתכנית מתאר כפר עוזיר ג/3800
המקום - כפר עוזיר

תחום שיפוט מוניציפלי - מועצה אזורית בטוף

בעל הקרקע - ח'טיב גמאל ת.ז. 56276850

כפר עוזיר 16931, ת.ד. 36

ח'טיב זכי ת.ז. 029889698

כפר עוזיר 16931, ת.ד. 36

יזום ומגיש התוכנית - ח'טיב גמאל ת.ז. 56276850

כפר עוזיר 16931, ת.ד. 36

עורך הבקשה - זועבי אחמד-אדריכאל

מס' רש 102197

ת.ד. 82, סולס, 1915

טל' 04-6591884 0589679127

שטח התכנית - 1.33 ד'

מס' יחיד - 7 יחיד

קנין - 1500

גושים חלקות:

גושים	חלקות שלמות	חלקי חלקות
17480	42/4/2	42/4/2, ג 100
	42/6	42/5/1, 42/5/2, 42/5/3

תאריך הכנת התוכנית:

תאריך	הכנה
15.02.2004	1
30.09.2004	2

מקרא:

גבול תכנית

אזור מגורים ב

מס חלקה רישומה

גבול חלקה רשומה

תחום שיפוט שיבלי

מס' דרך
מרחיב קומיים מימליים
וחב דרך

טבלאת שטחים

מחזור	שטח קיים	שטח בדונם	1 מטרי	מחזור	שטח בדונם	1 מטרי	מחזור	שטח בדונם	1 מטרי
מחזור	1.168	0.162	1.330	מחזור	1.168	0.162	1.330	מחזור	1.168

חידושים - מא בסוף

יזום התכנית


עורך התכנית

בעל הקרקע


מס' התכנית 14621
אישור תכנית מס' 14621
תוספת אחוזי בניה וזכויות העליות
כיום 13.4.05
לשם תא התכנית

מס' התכנית 14621


מצב קיים קנ"מ 1:500

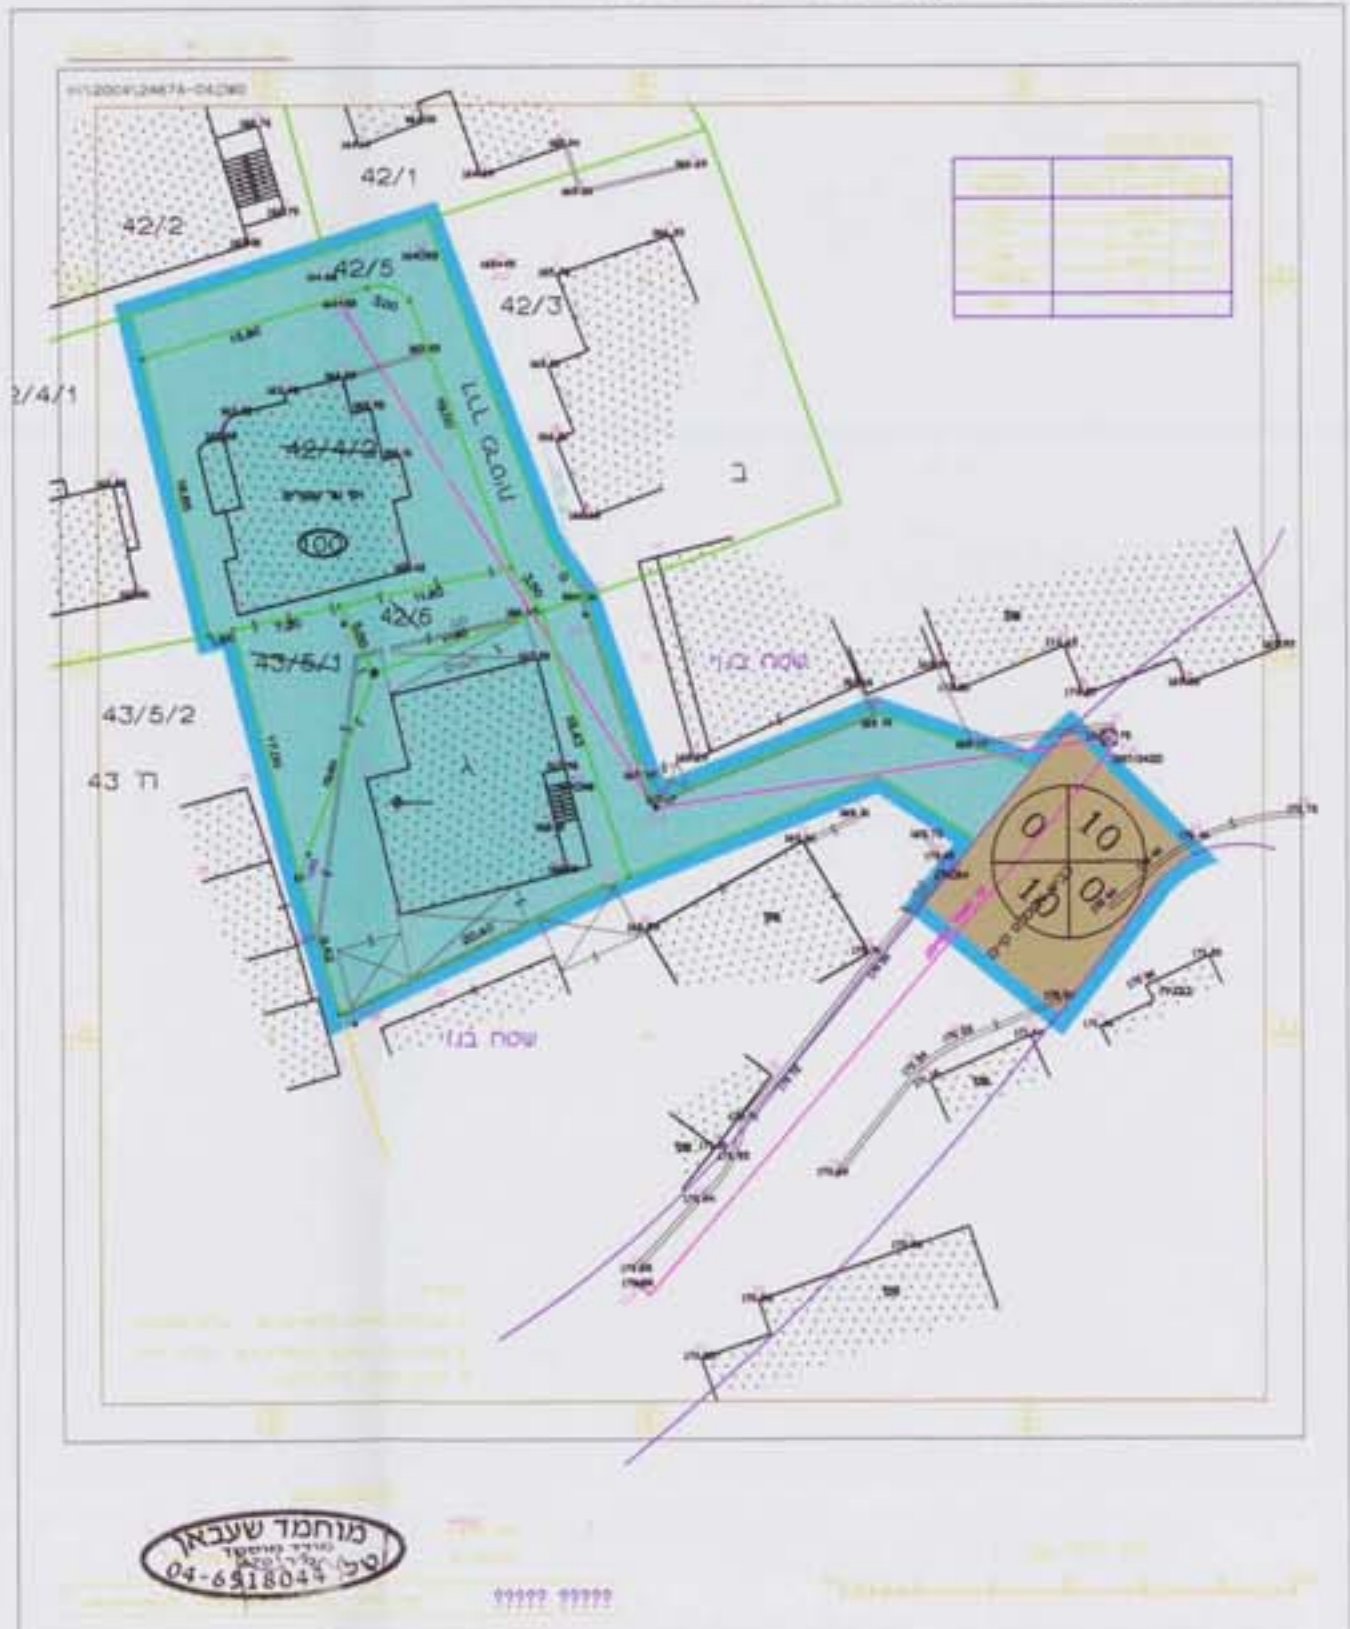

מצב מוצע קנ"מ 1:500

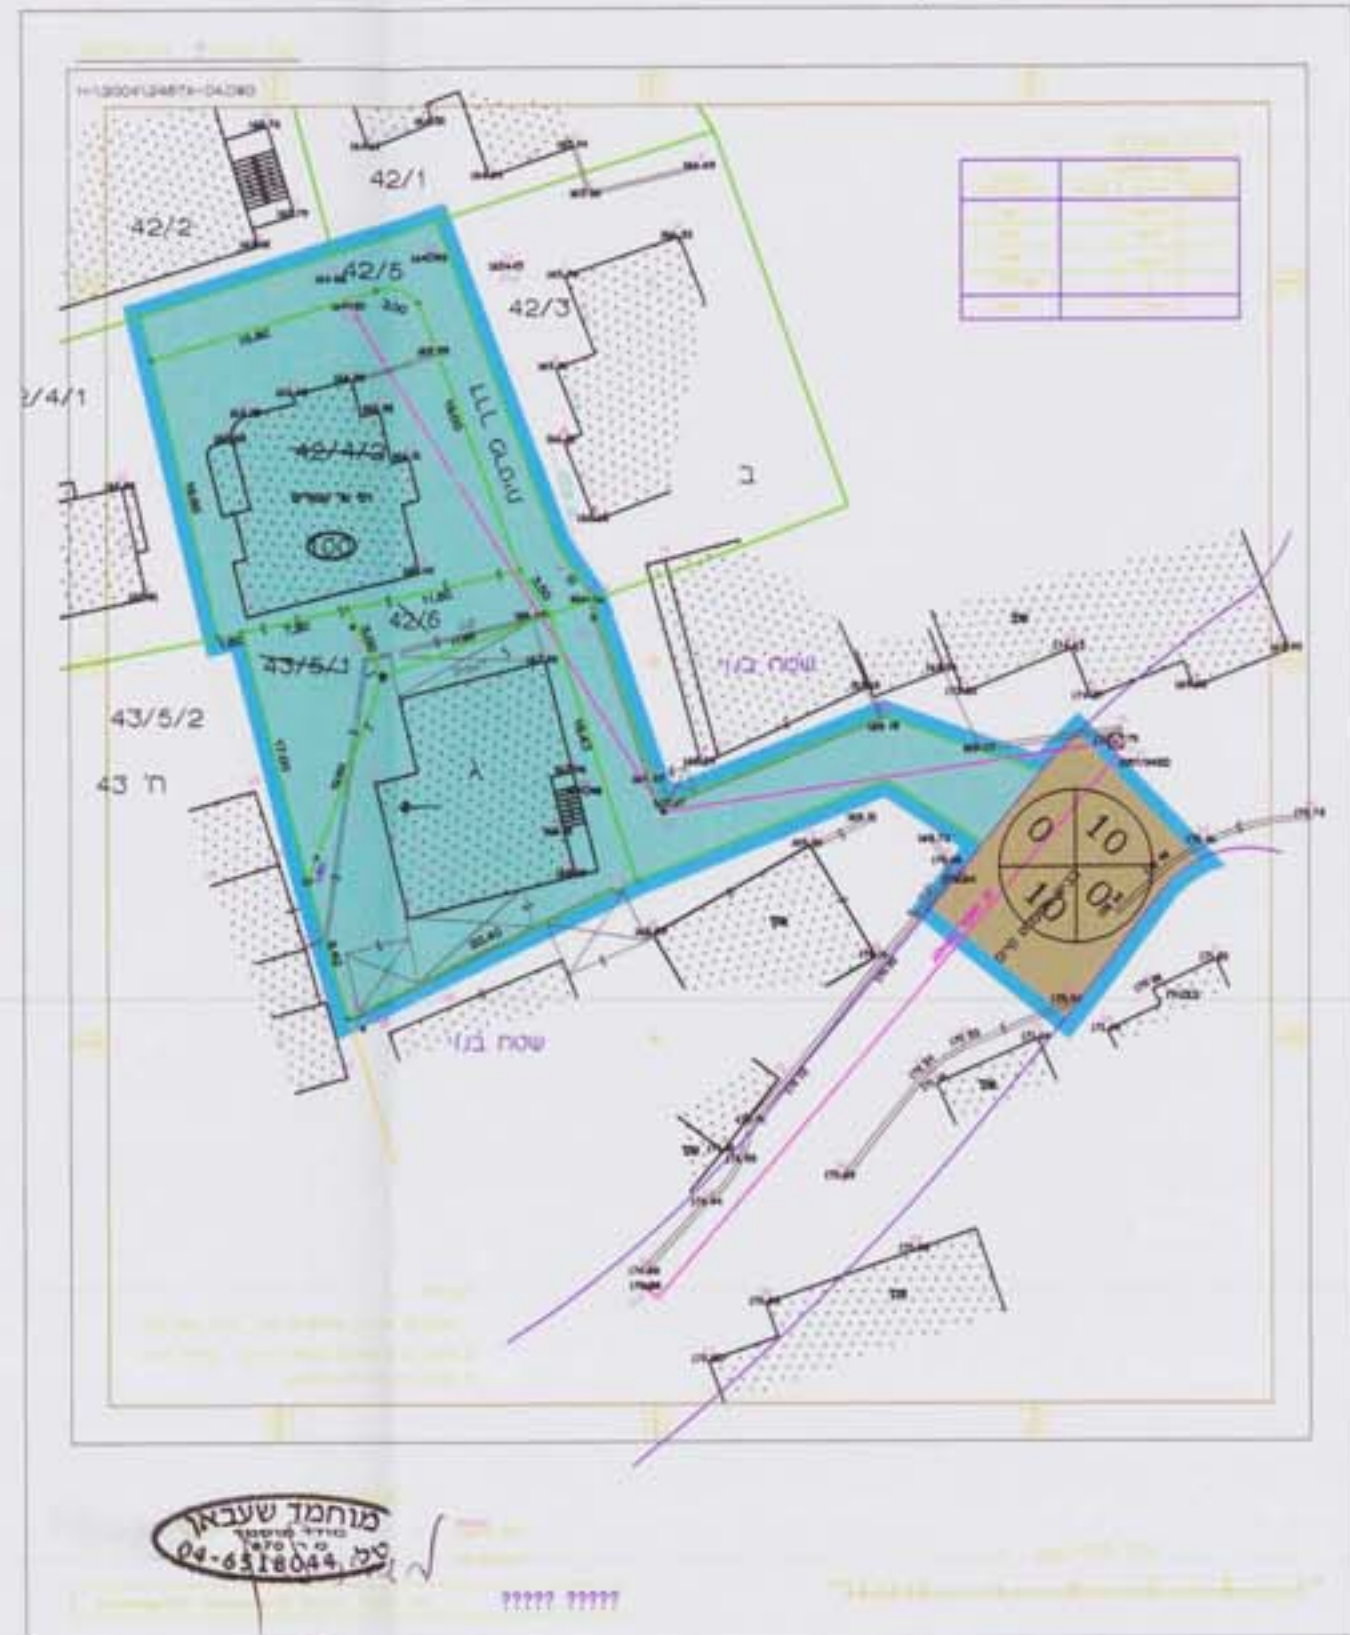


תוכנית בנין קנ"מ 1:250

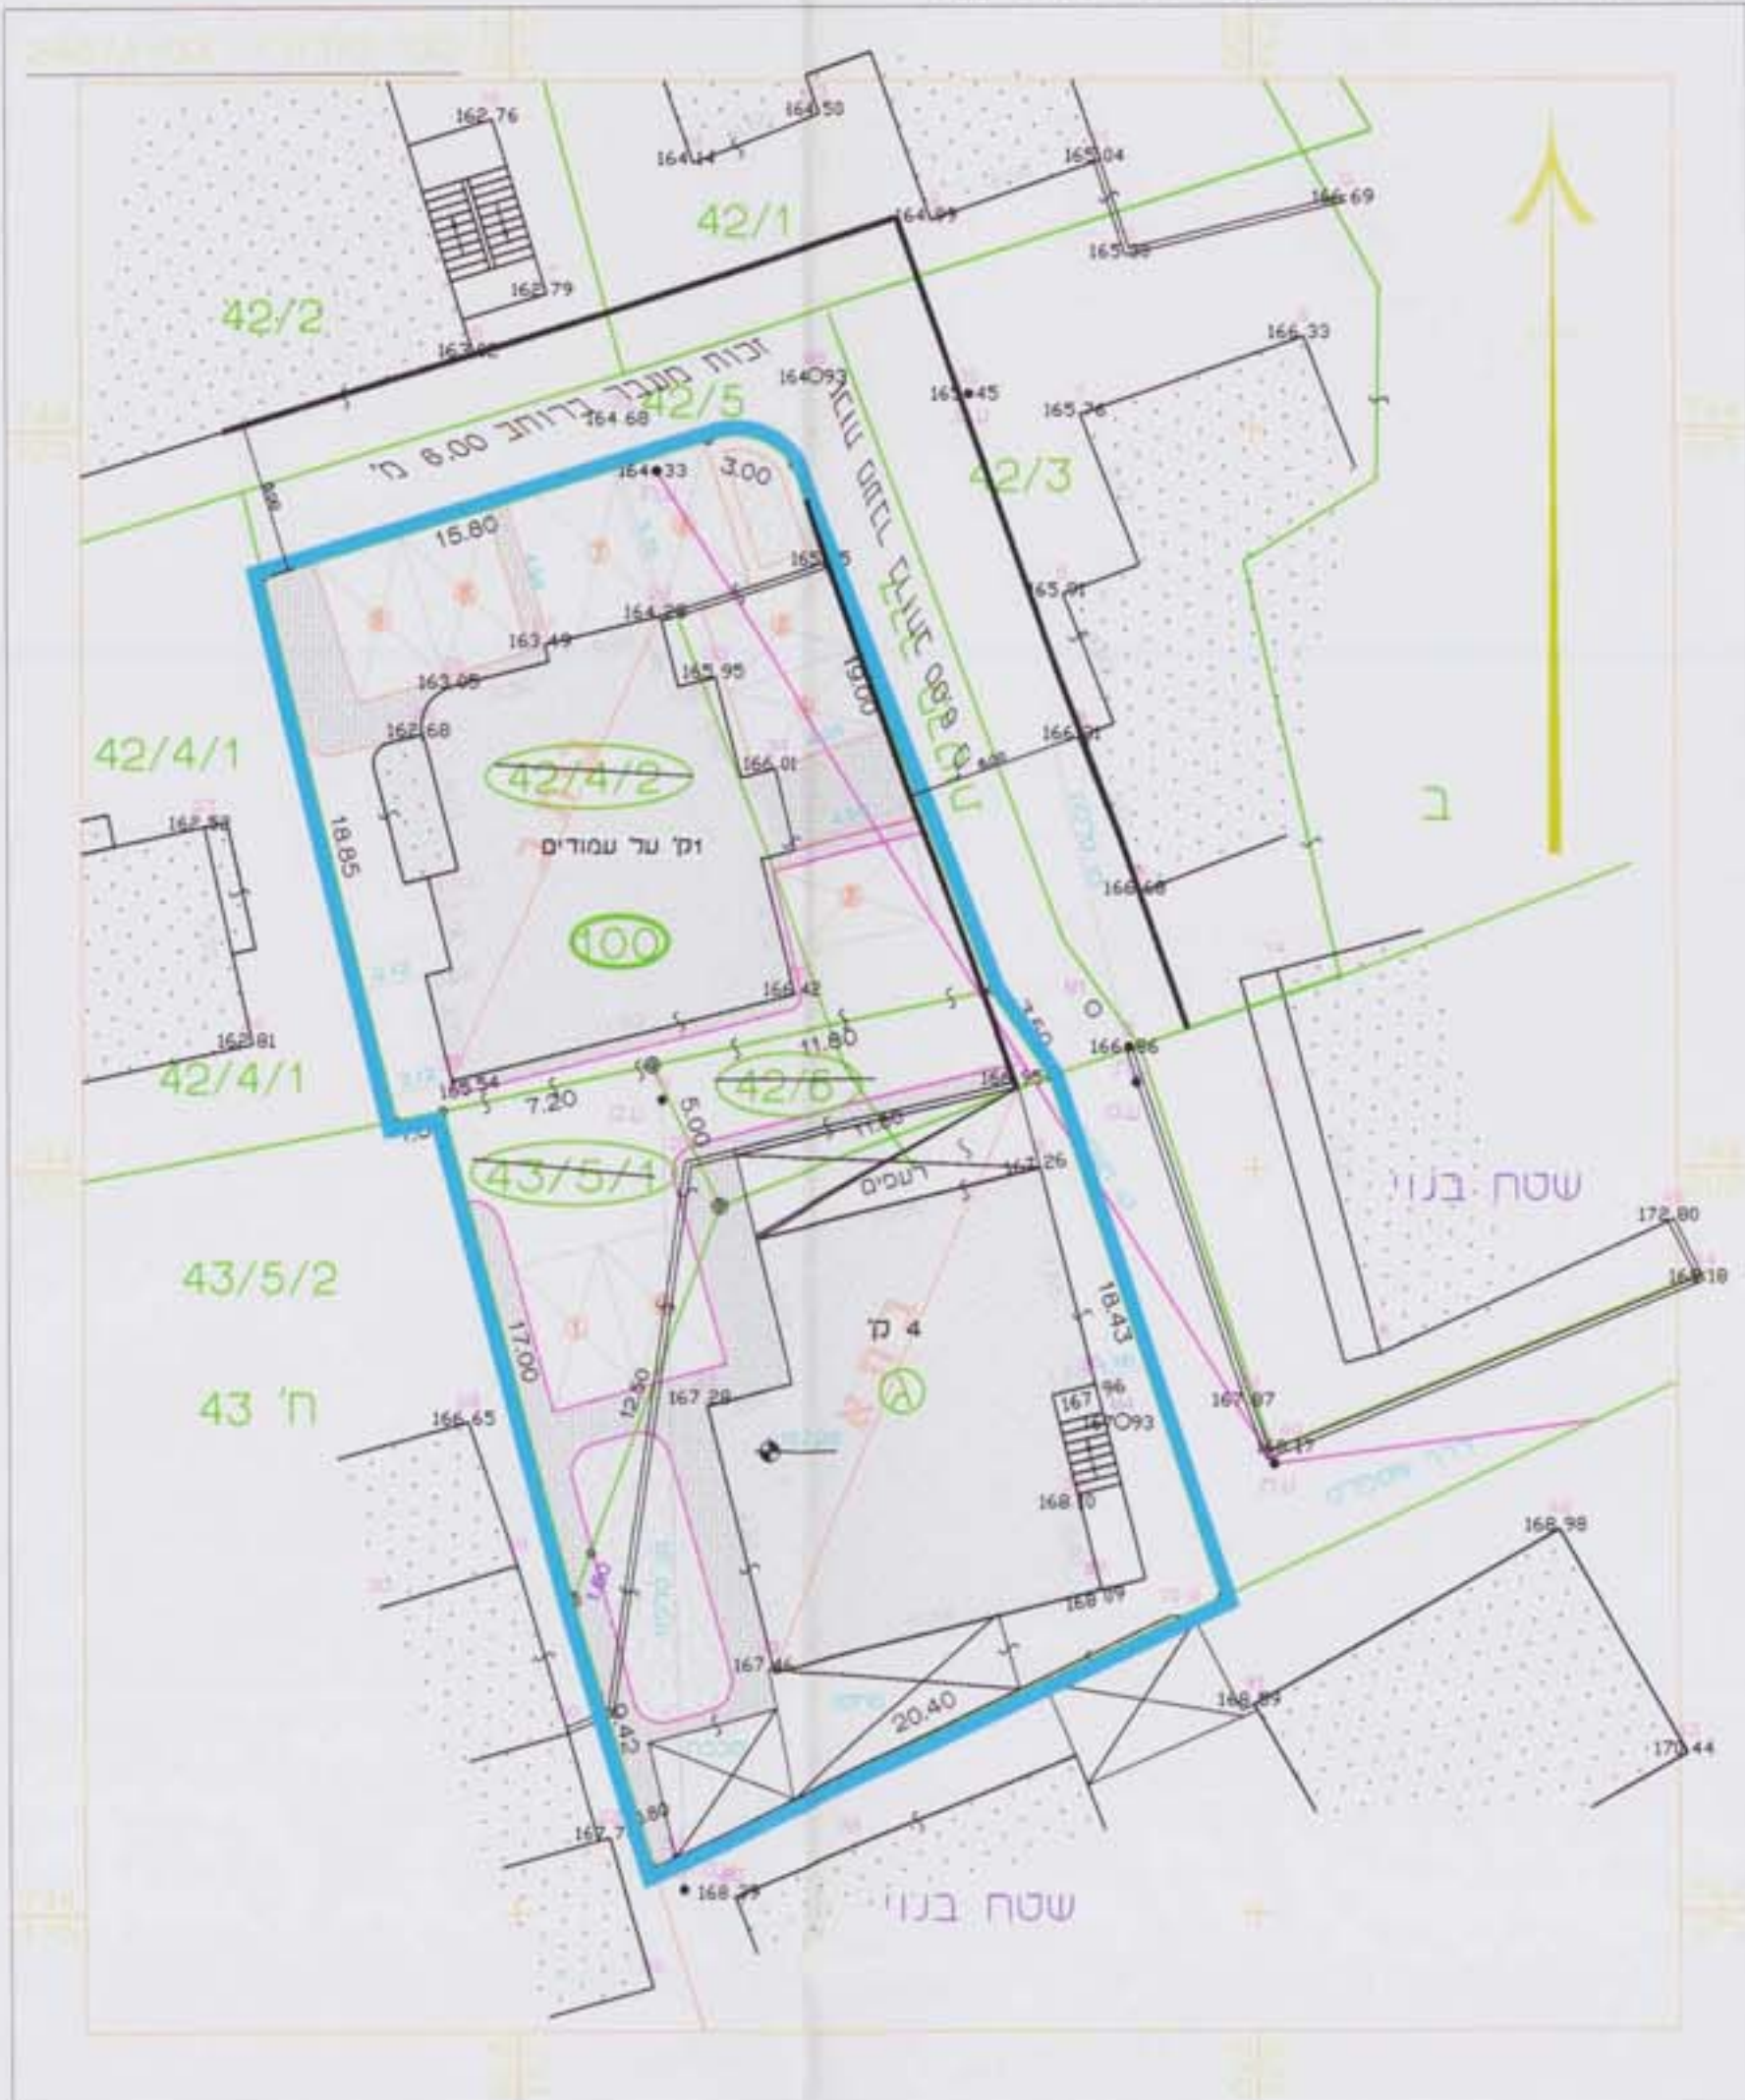

תרשים סביבה קנ"מ 1:250





תוכנית קומות קרקע בית א
1:100

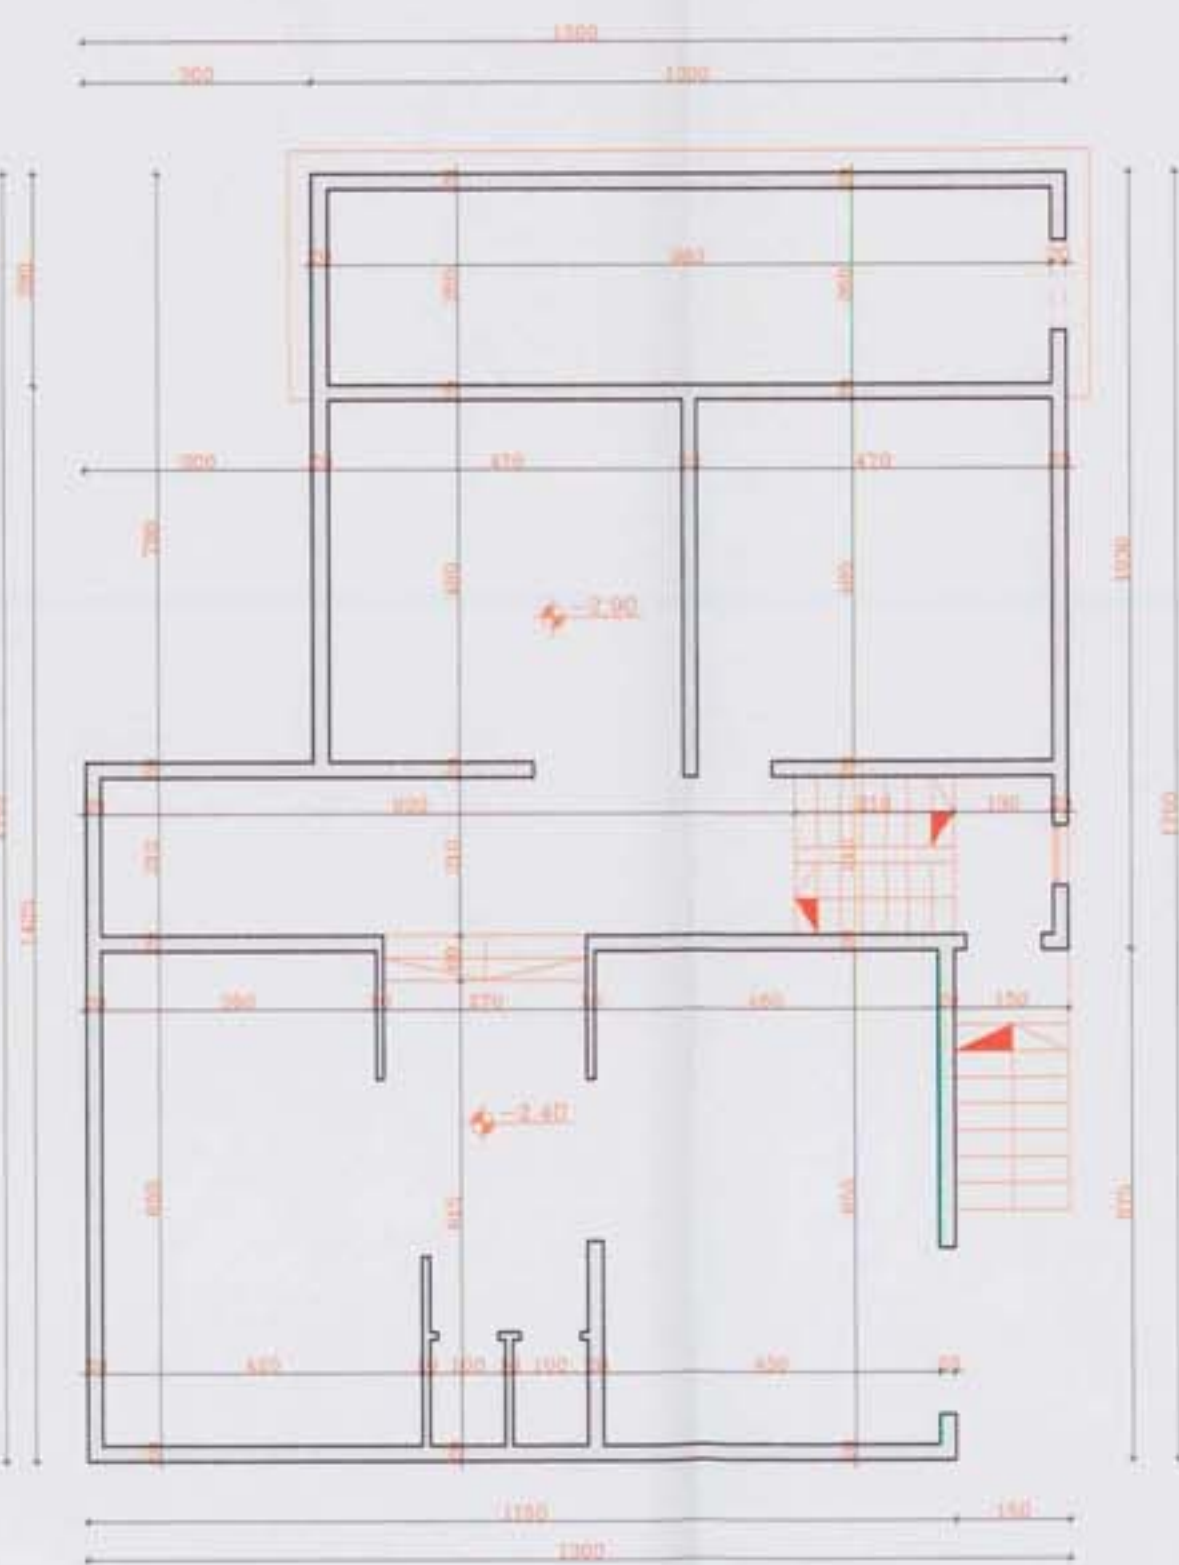


שטח מוגדר
13.00 x 17.05 = 221.65
ח'טיב גמאל ת.ז. 56276850
כפר עוזיר 16931, ת.ד. 36

תוכנית קומה א בית א
1:100

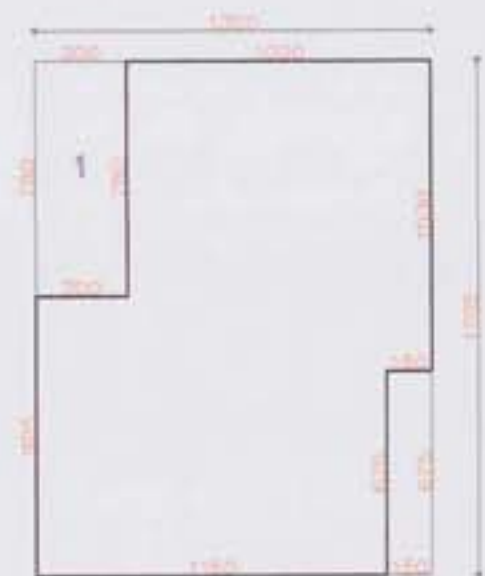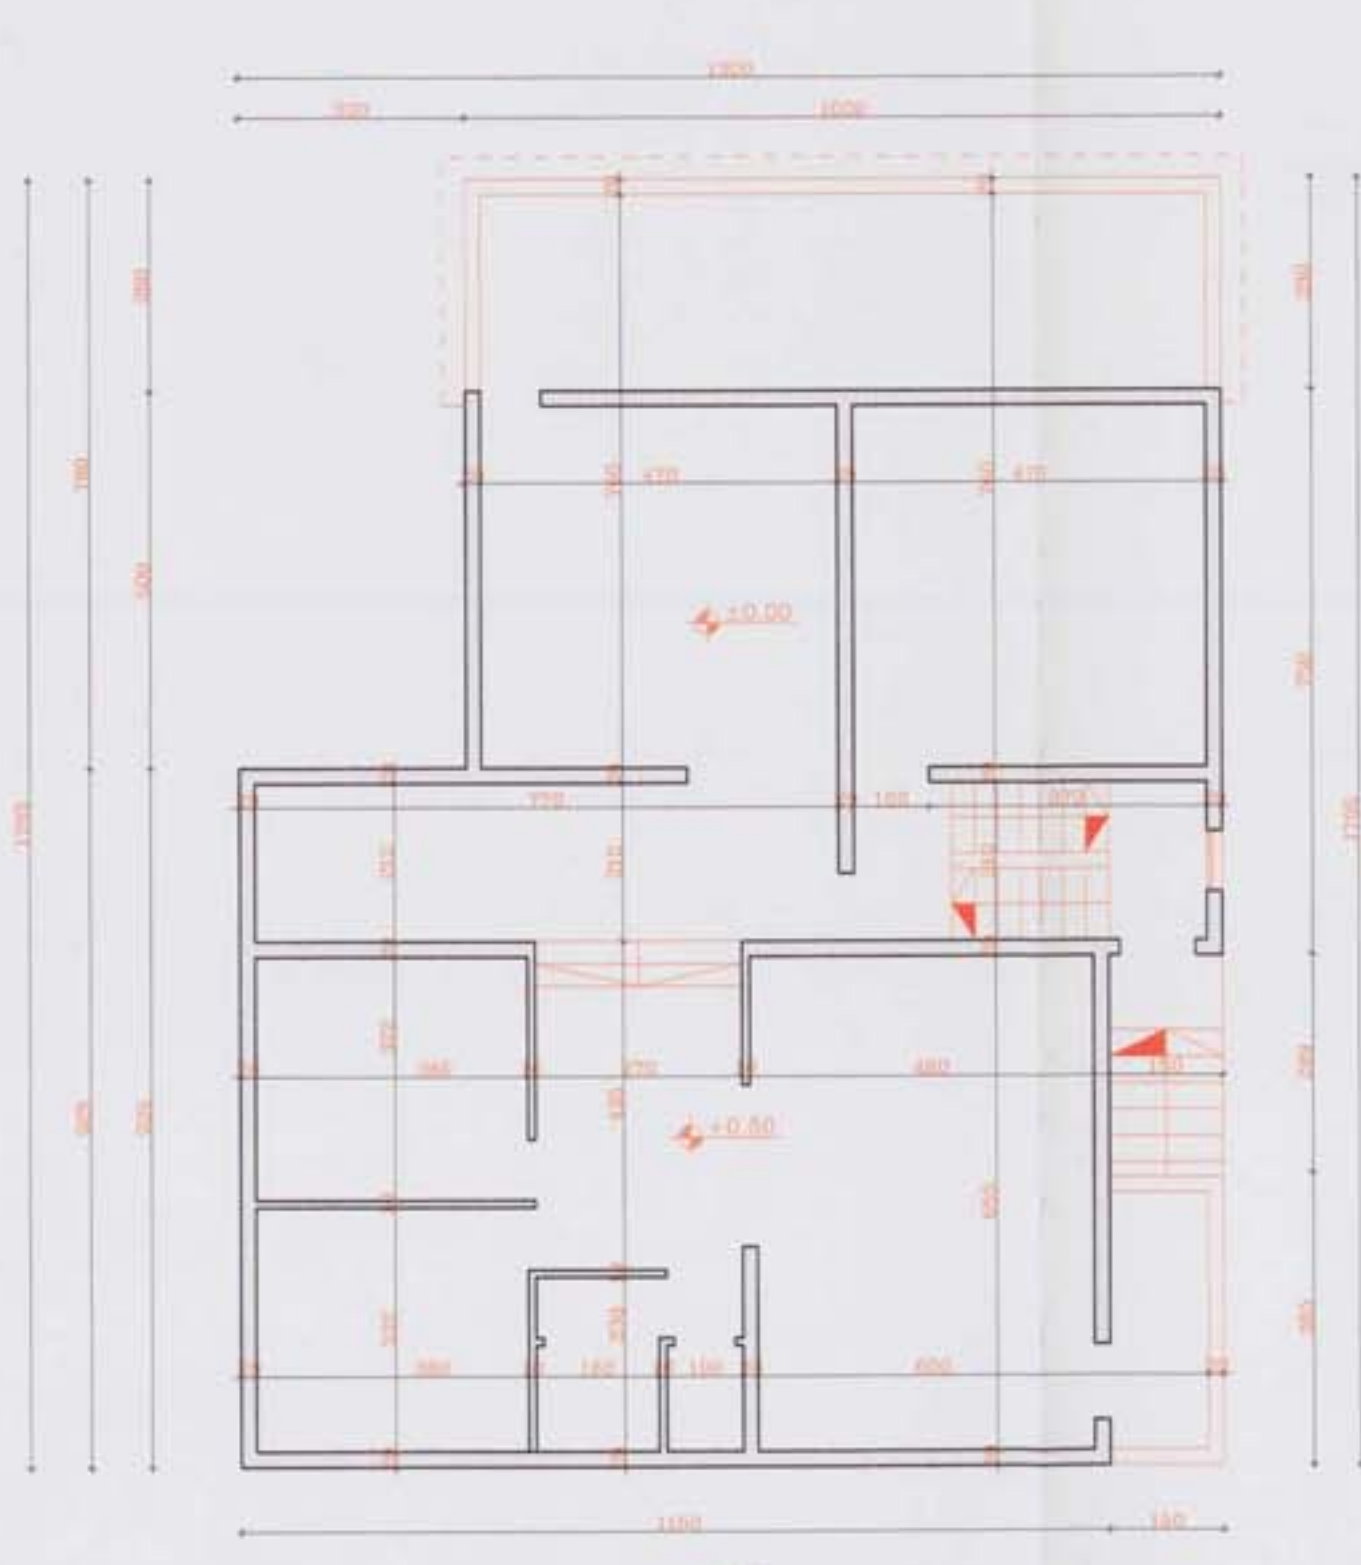



שטח מוגדר
13.00 x 17.05 = 221.65
ח'טיב גמאל ת.ז. 56276850
כפר עוזיר 16931, ת.ד. 36

תוכנית קומה ב בית א
1:100

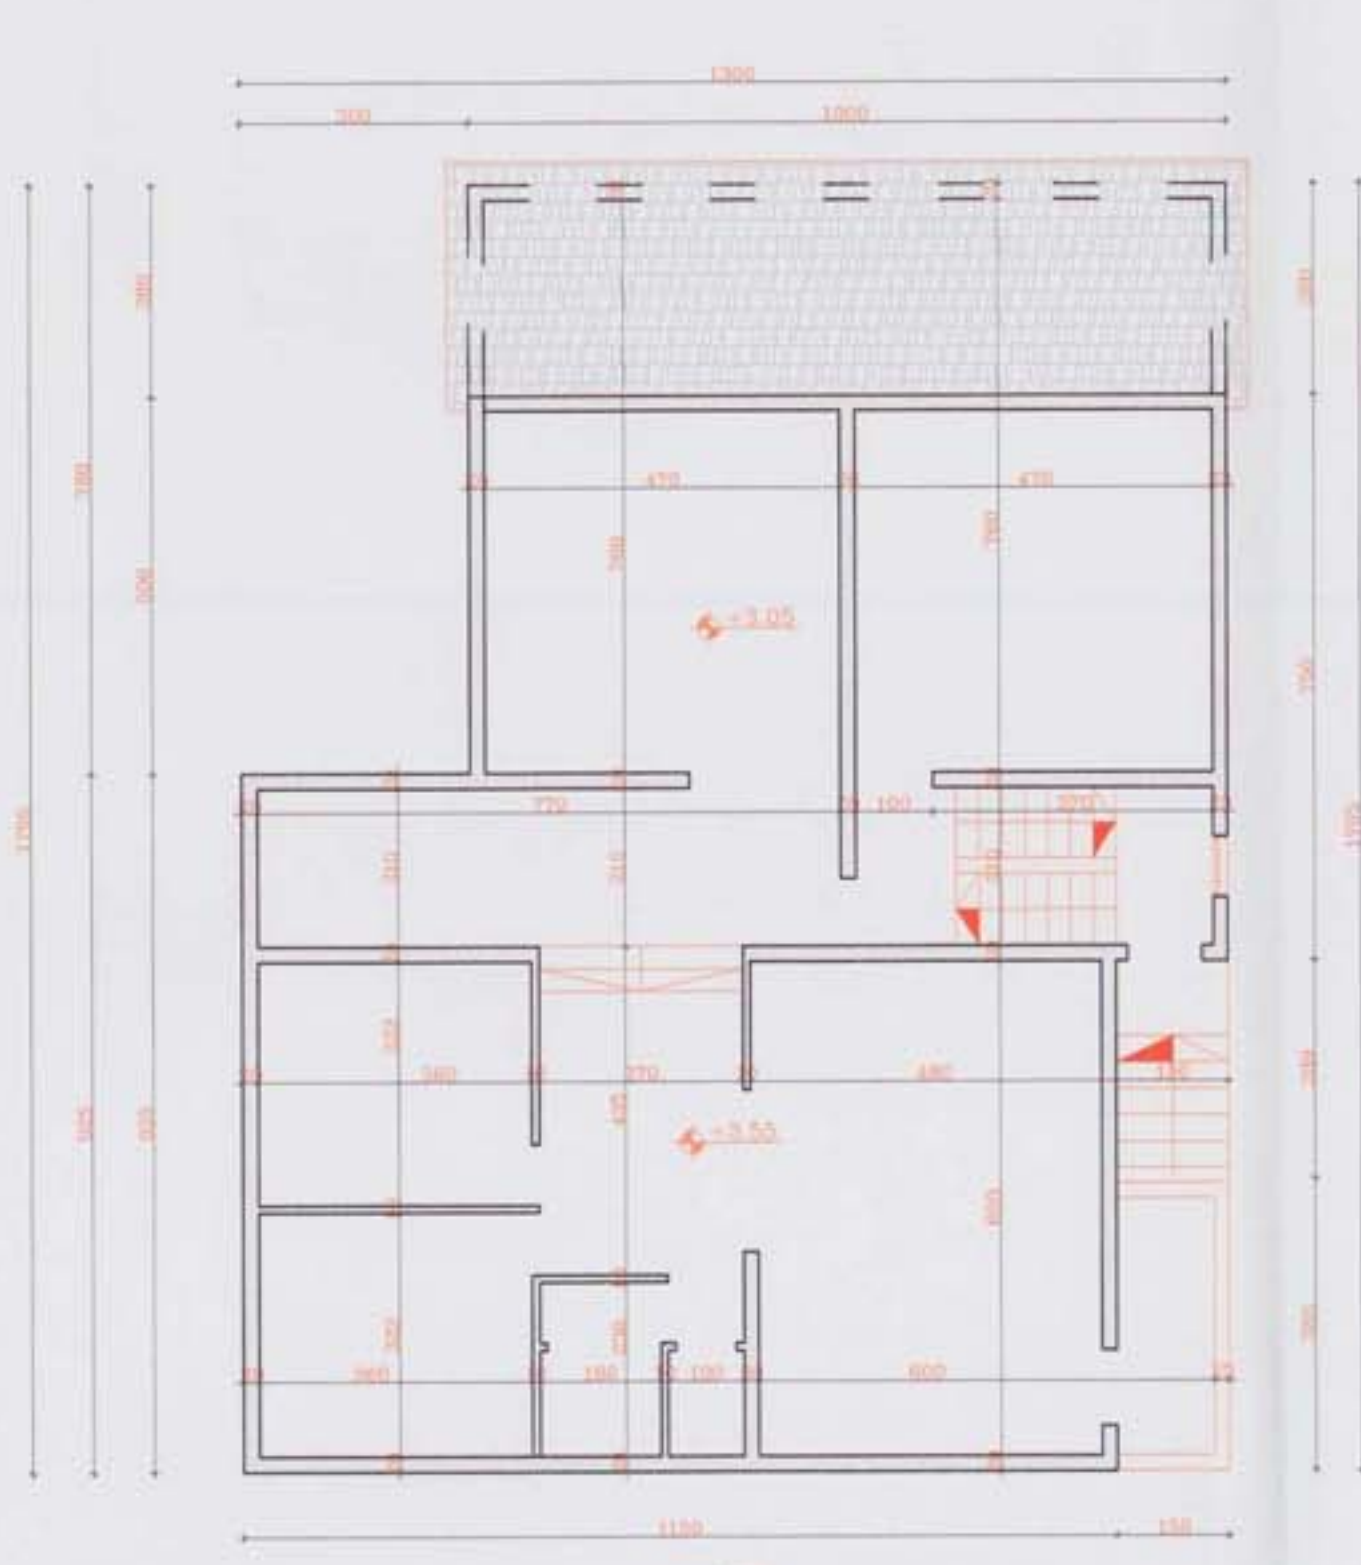


שטח מוגדר
13.00 x 17.05 = 221.65
ח'טיב גמאל ת.ז. 56276850
כפר עוזיר 16931, ת.ד. 36

תוכנית קומה ג בית א
1:100

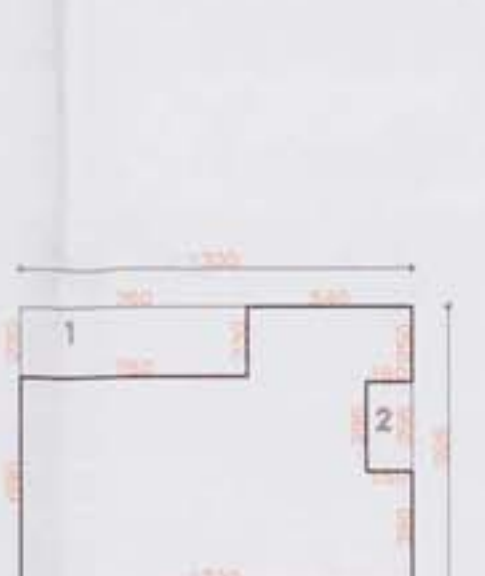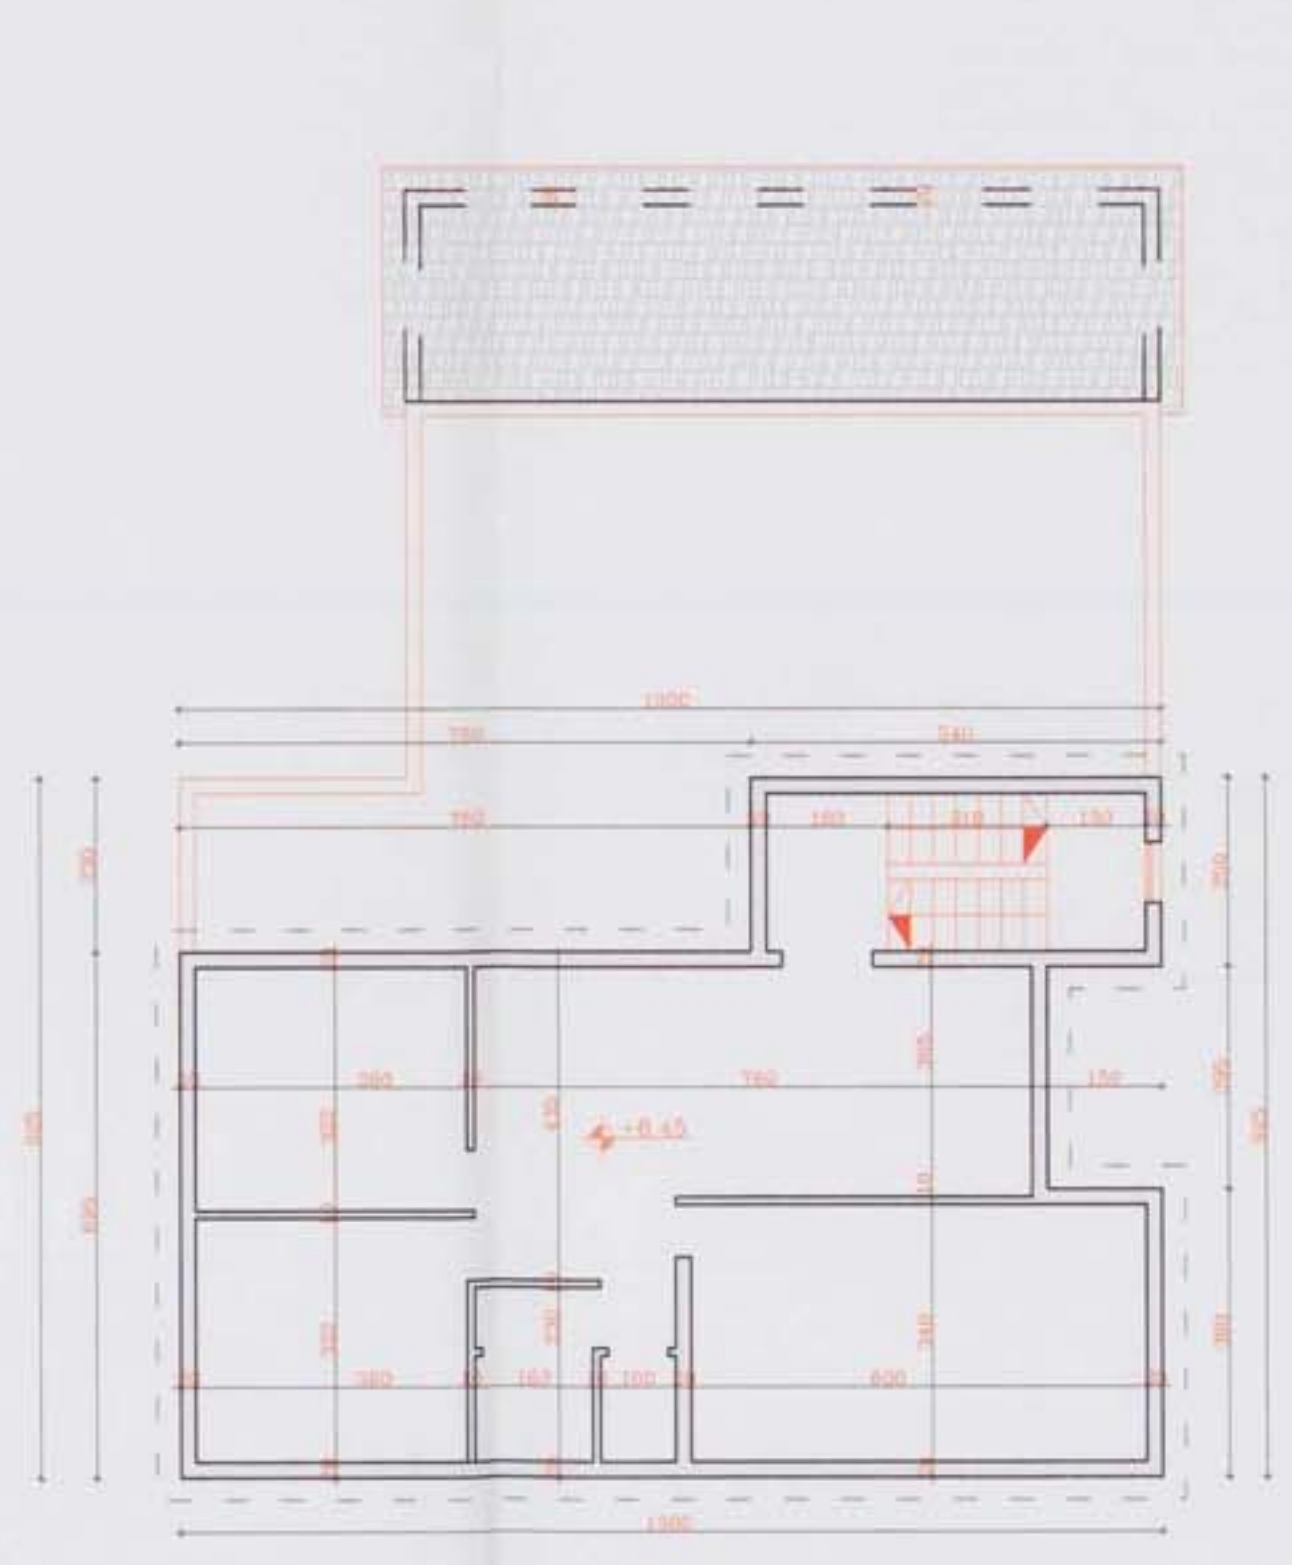


שטח מוגדר
13.00 x 17.05 = 221.65
ח'טיב גמאל ת.ז. 56276850
כפר עוזיר 16931, ת.ד. 36


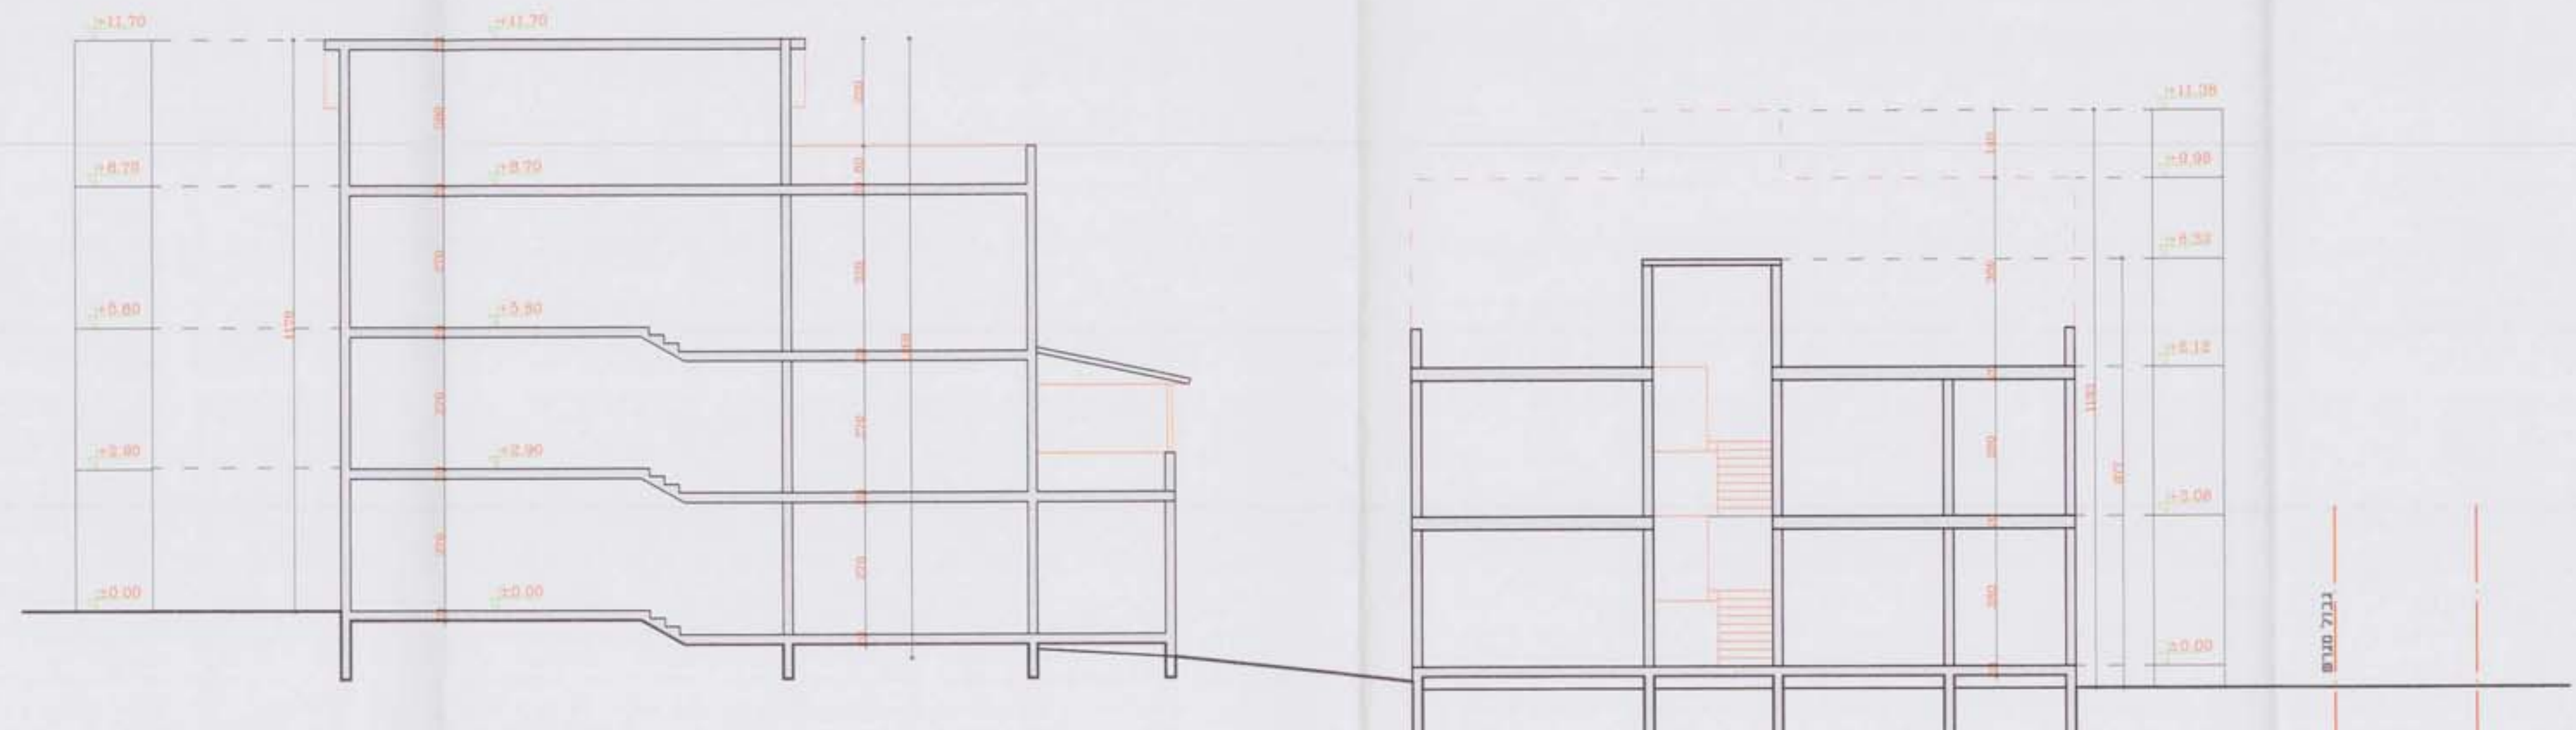

שטח מוגדר
13.00 x 17.05 = 221.65
ח'טיב גמאל ת.ז. 56276850
כפר עוזיר 16931, ת.ד. 36


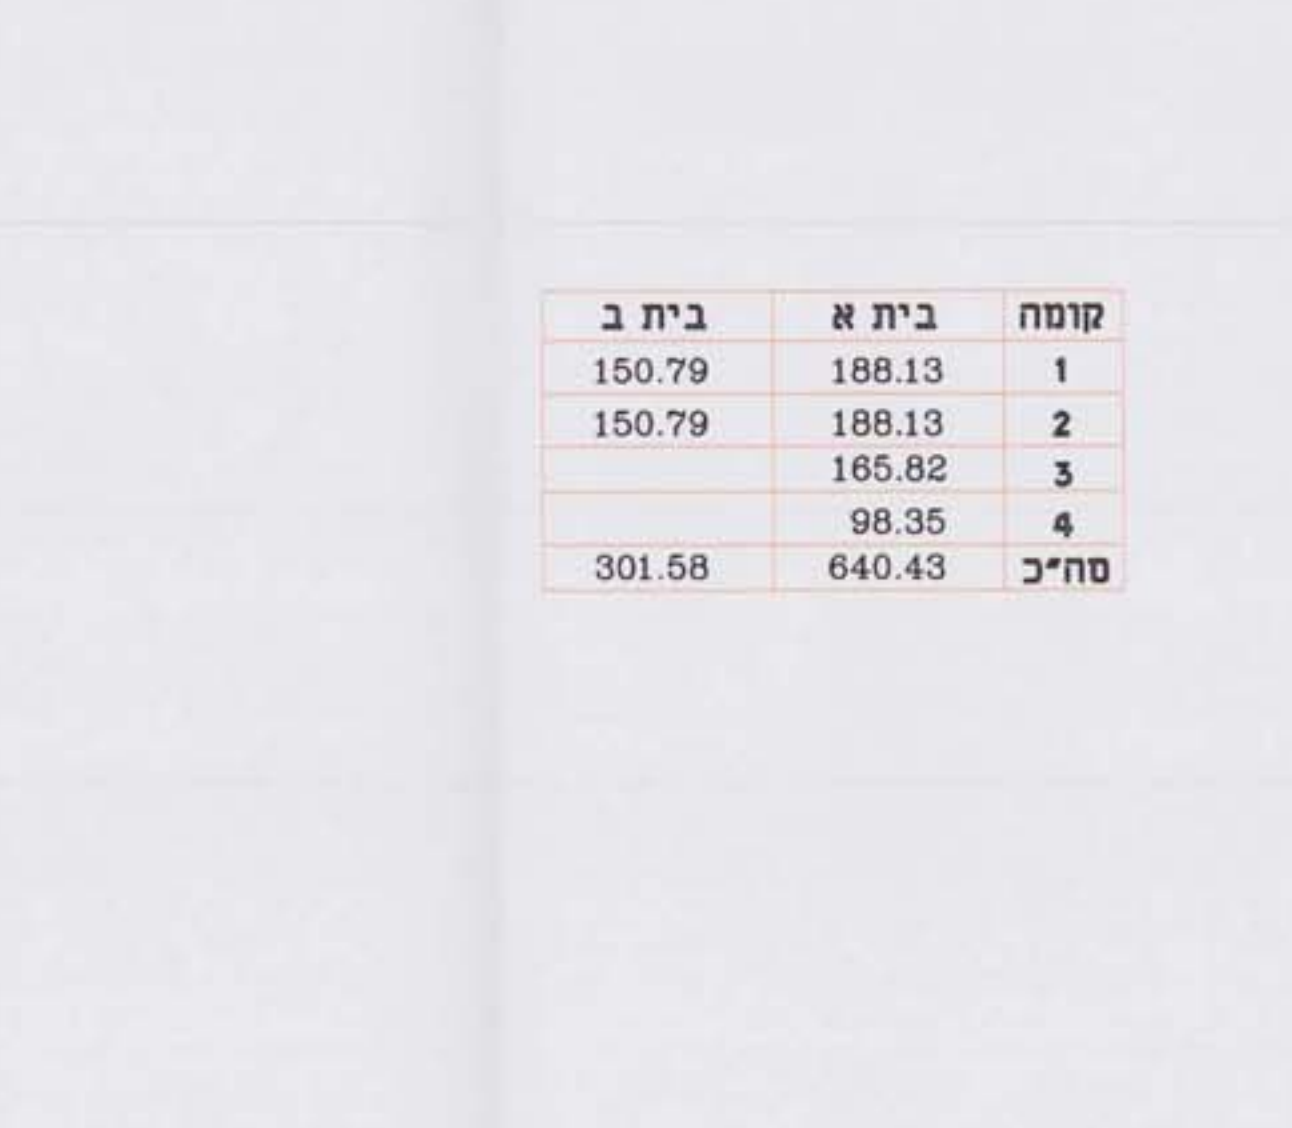

שטח מוגדר
13.00 x 17.05 = 221.65
ח'טיב גמאל ת.ז. 56276850
כפר עוזיר 16931, ת.ד. 36