

מחוז הצפון
מרחב תכנון מקומי
"משגב"

תכנית מס' 5/9378/ג להקטנת קווי בניין בהתאם למסומן בתשרית המהווה שינוי לתכנית מס' ג/9378 המאושרת תחום שיפוט מוניציפאלי מ.א.משגב

שטח תכנית : 595.0 מ"ר
 בעל הקרקע : סואעד יעקוב - כמאנה - ת"ז 057562167
 כמאנה - פנל - 050-7922835
 יוזם התכנית : סואעד יעקוב - כמאנה - ת"ז 057562167
 כמאנה - פנל - 050-7922835
 עורך התכנית : 'חיא אסמעיל - מהנדס אדרי - ר.מ. 80072
 נחף ת.ד. 73102 טרפקס 3427 - 04-9588079

קנ"מ - 1:250

גוש	חלקי חלוקת	מגרש
19154	9	412


- מקרא :-
- גבול התכנית
 - גבול תכנית ג/9378
 - מגורים א'
 - דרך מאושרת
 - ש.צ.פ.
 - גבול גוש
 - גבול חלקה ומספרה
 - גבול מגרש ומספרו
 - מס' דרך
 - קו בנין
 - רוחב הדרך
 - קו בנין קיים
 - קו בנין מוצע

תתימות ואישורים


ועדה מקומית	יוזם התכנית	בעל הקרקע	עורך התכנית	ועד הישוב
 ת.ד. 73102 טרפקס 3427 - 04-9588079	 סואעד יעקוב	 סואעד יעקוב	 'חיא אסמעיל	 'חיא אסמעיל

תאריך על אישור תכנית מס' 5/9378/ג
 מועד ביטול פרסומים מס' 5443
 10.10.05

תרשים סביבה קנ"מ 1:2500

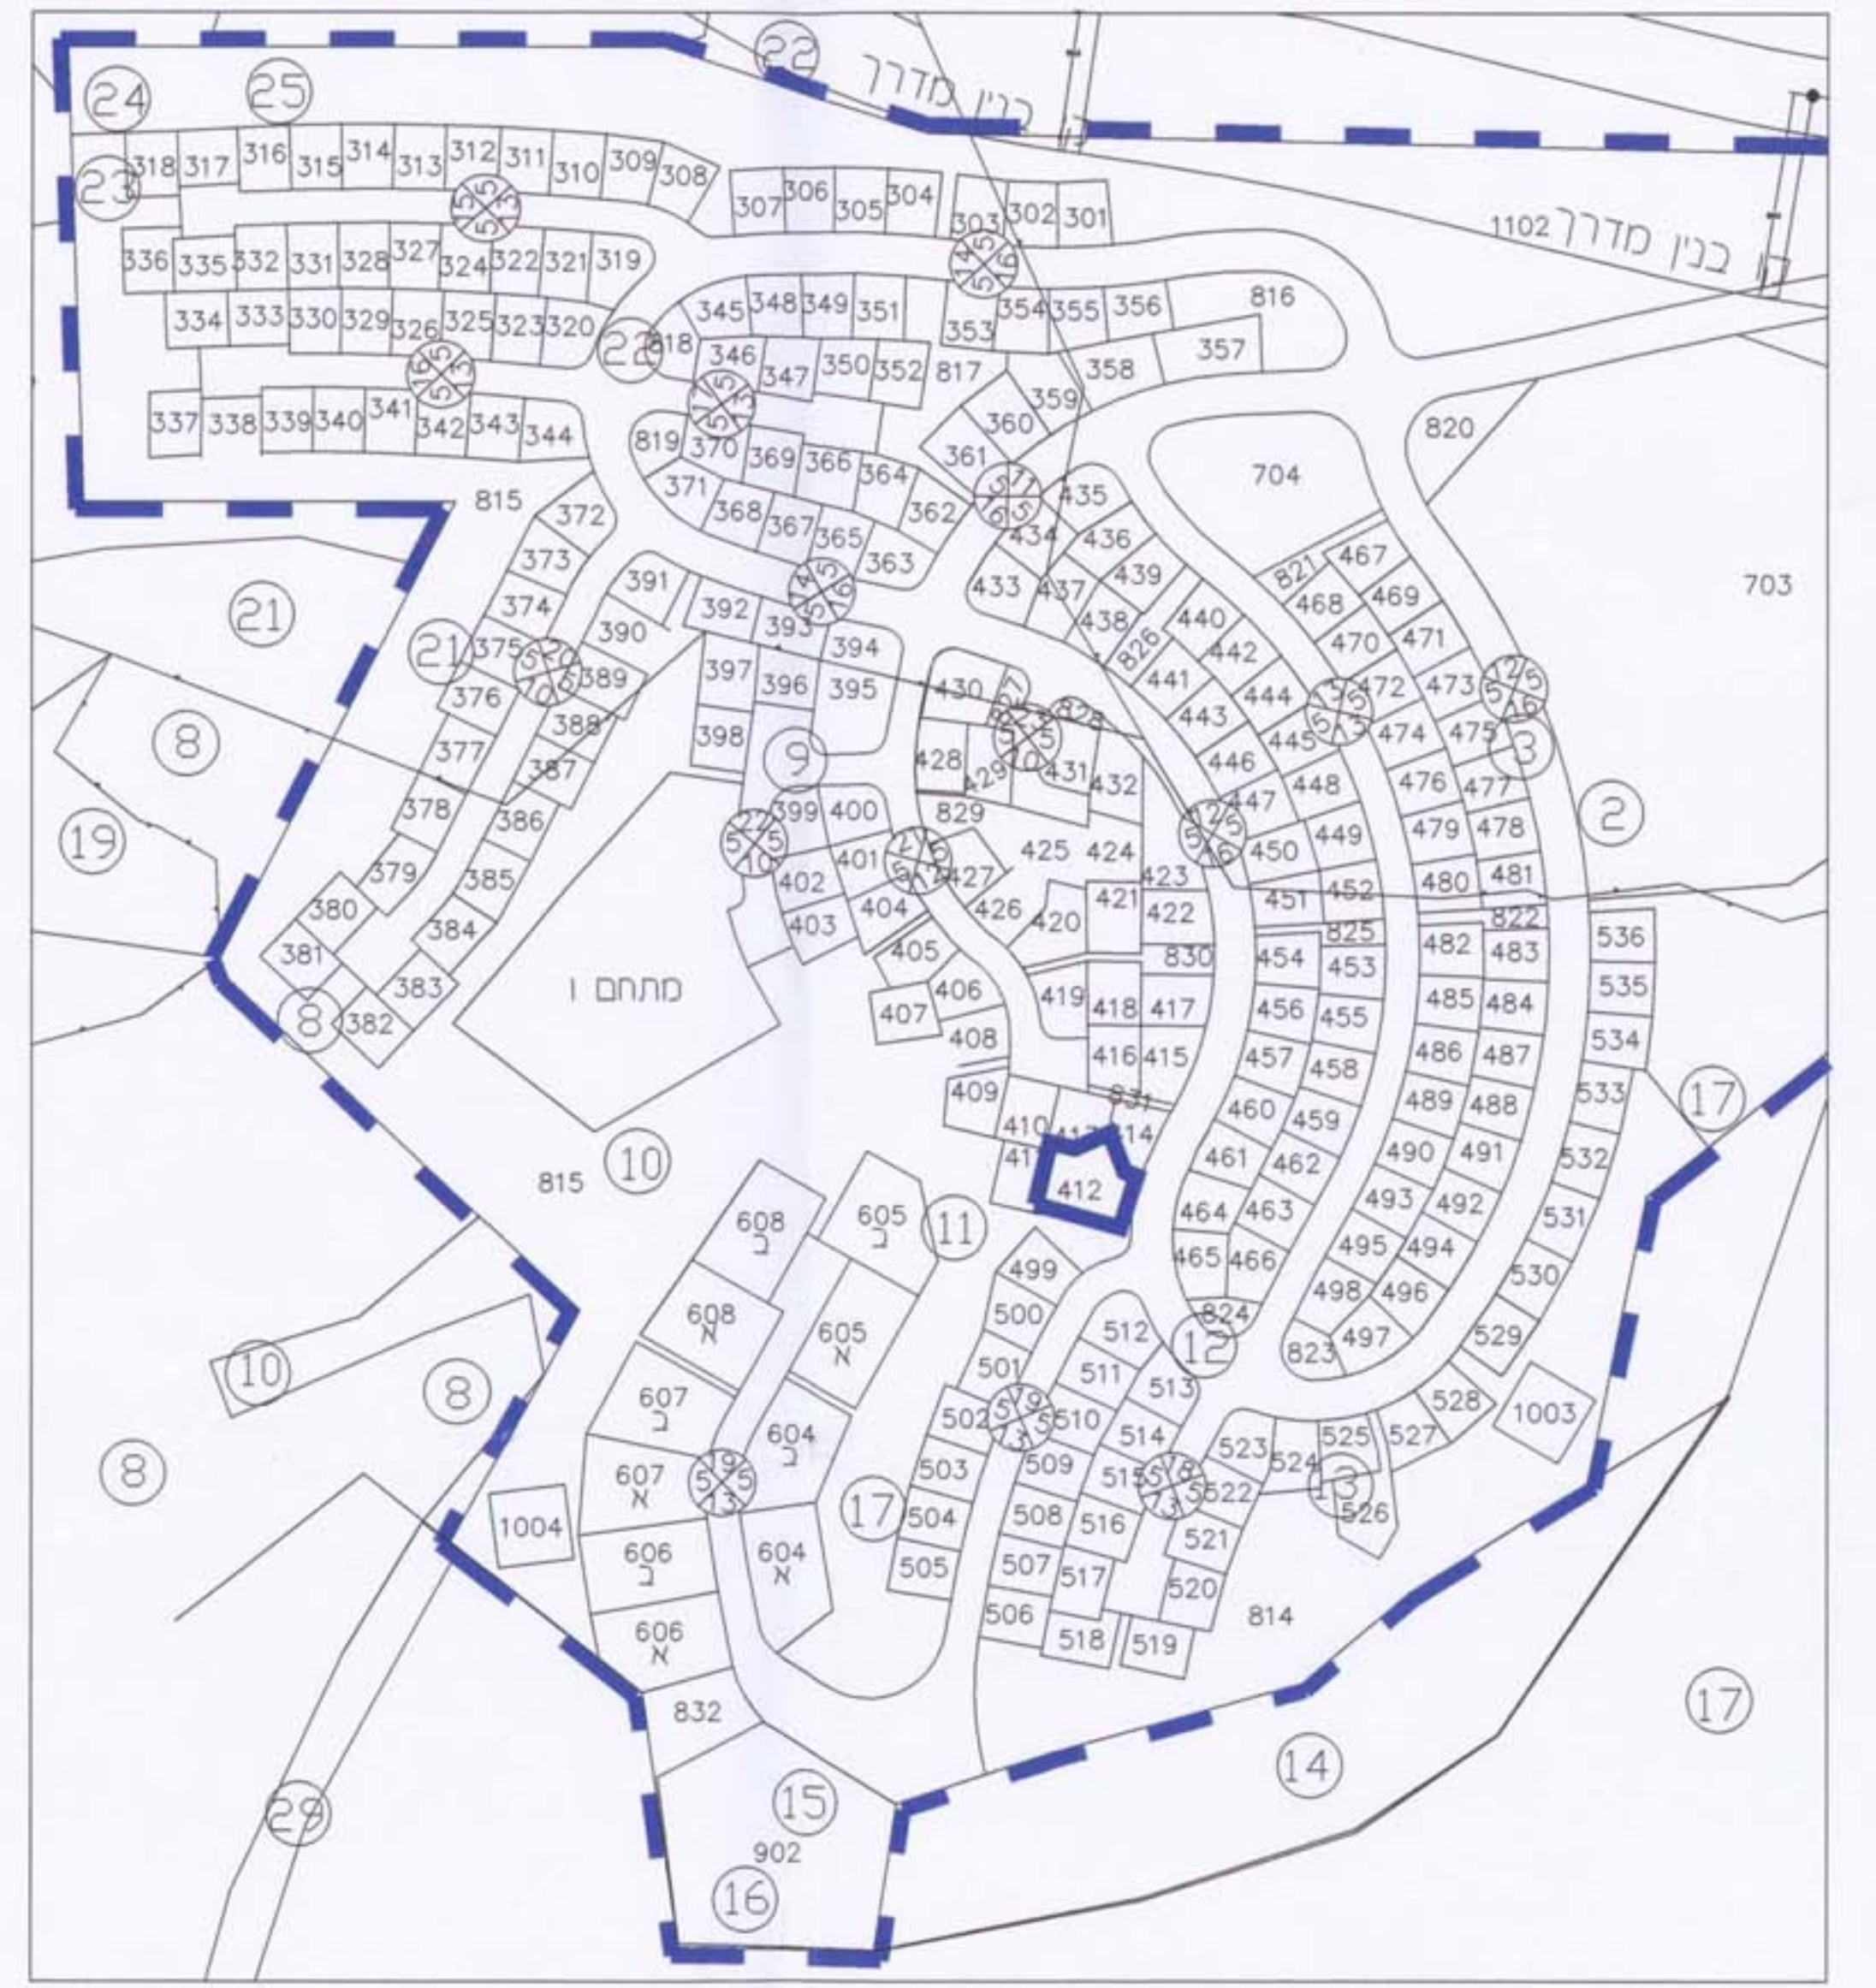


מצב קיים קנ"מ 1:250

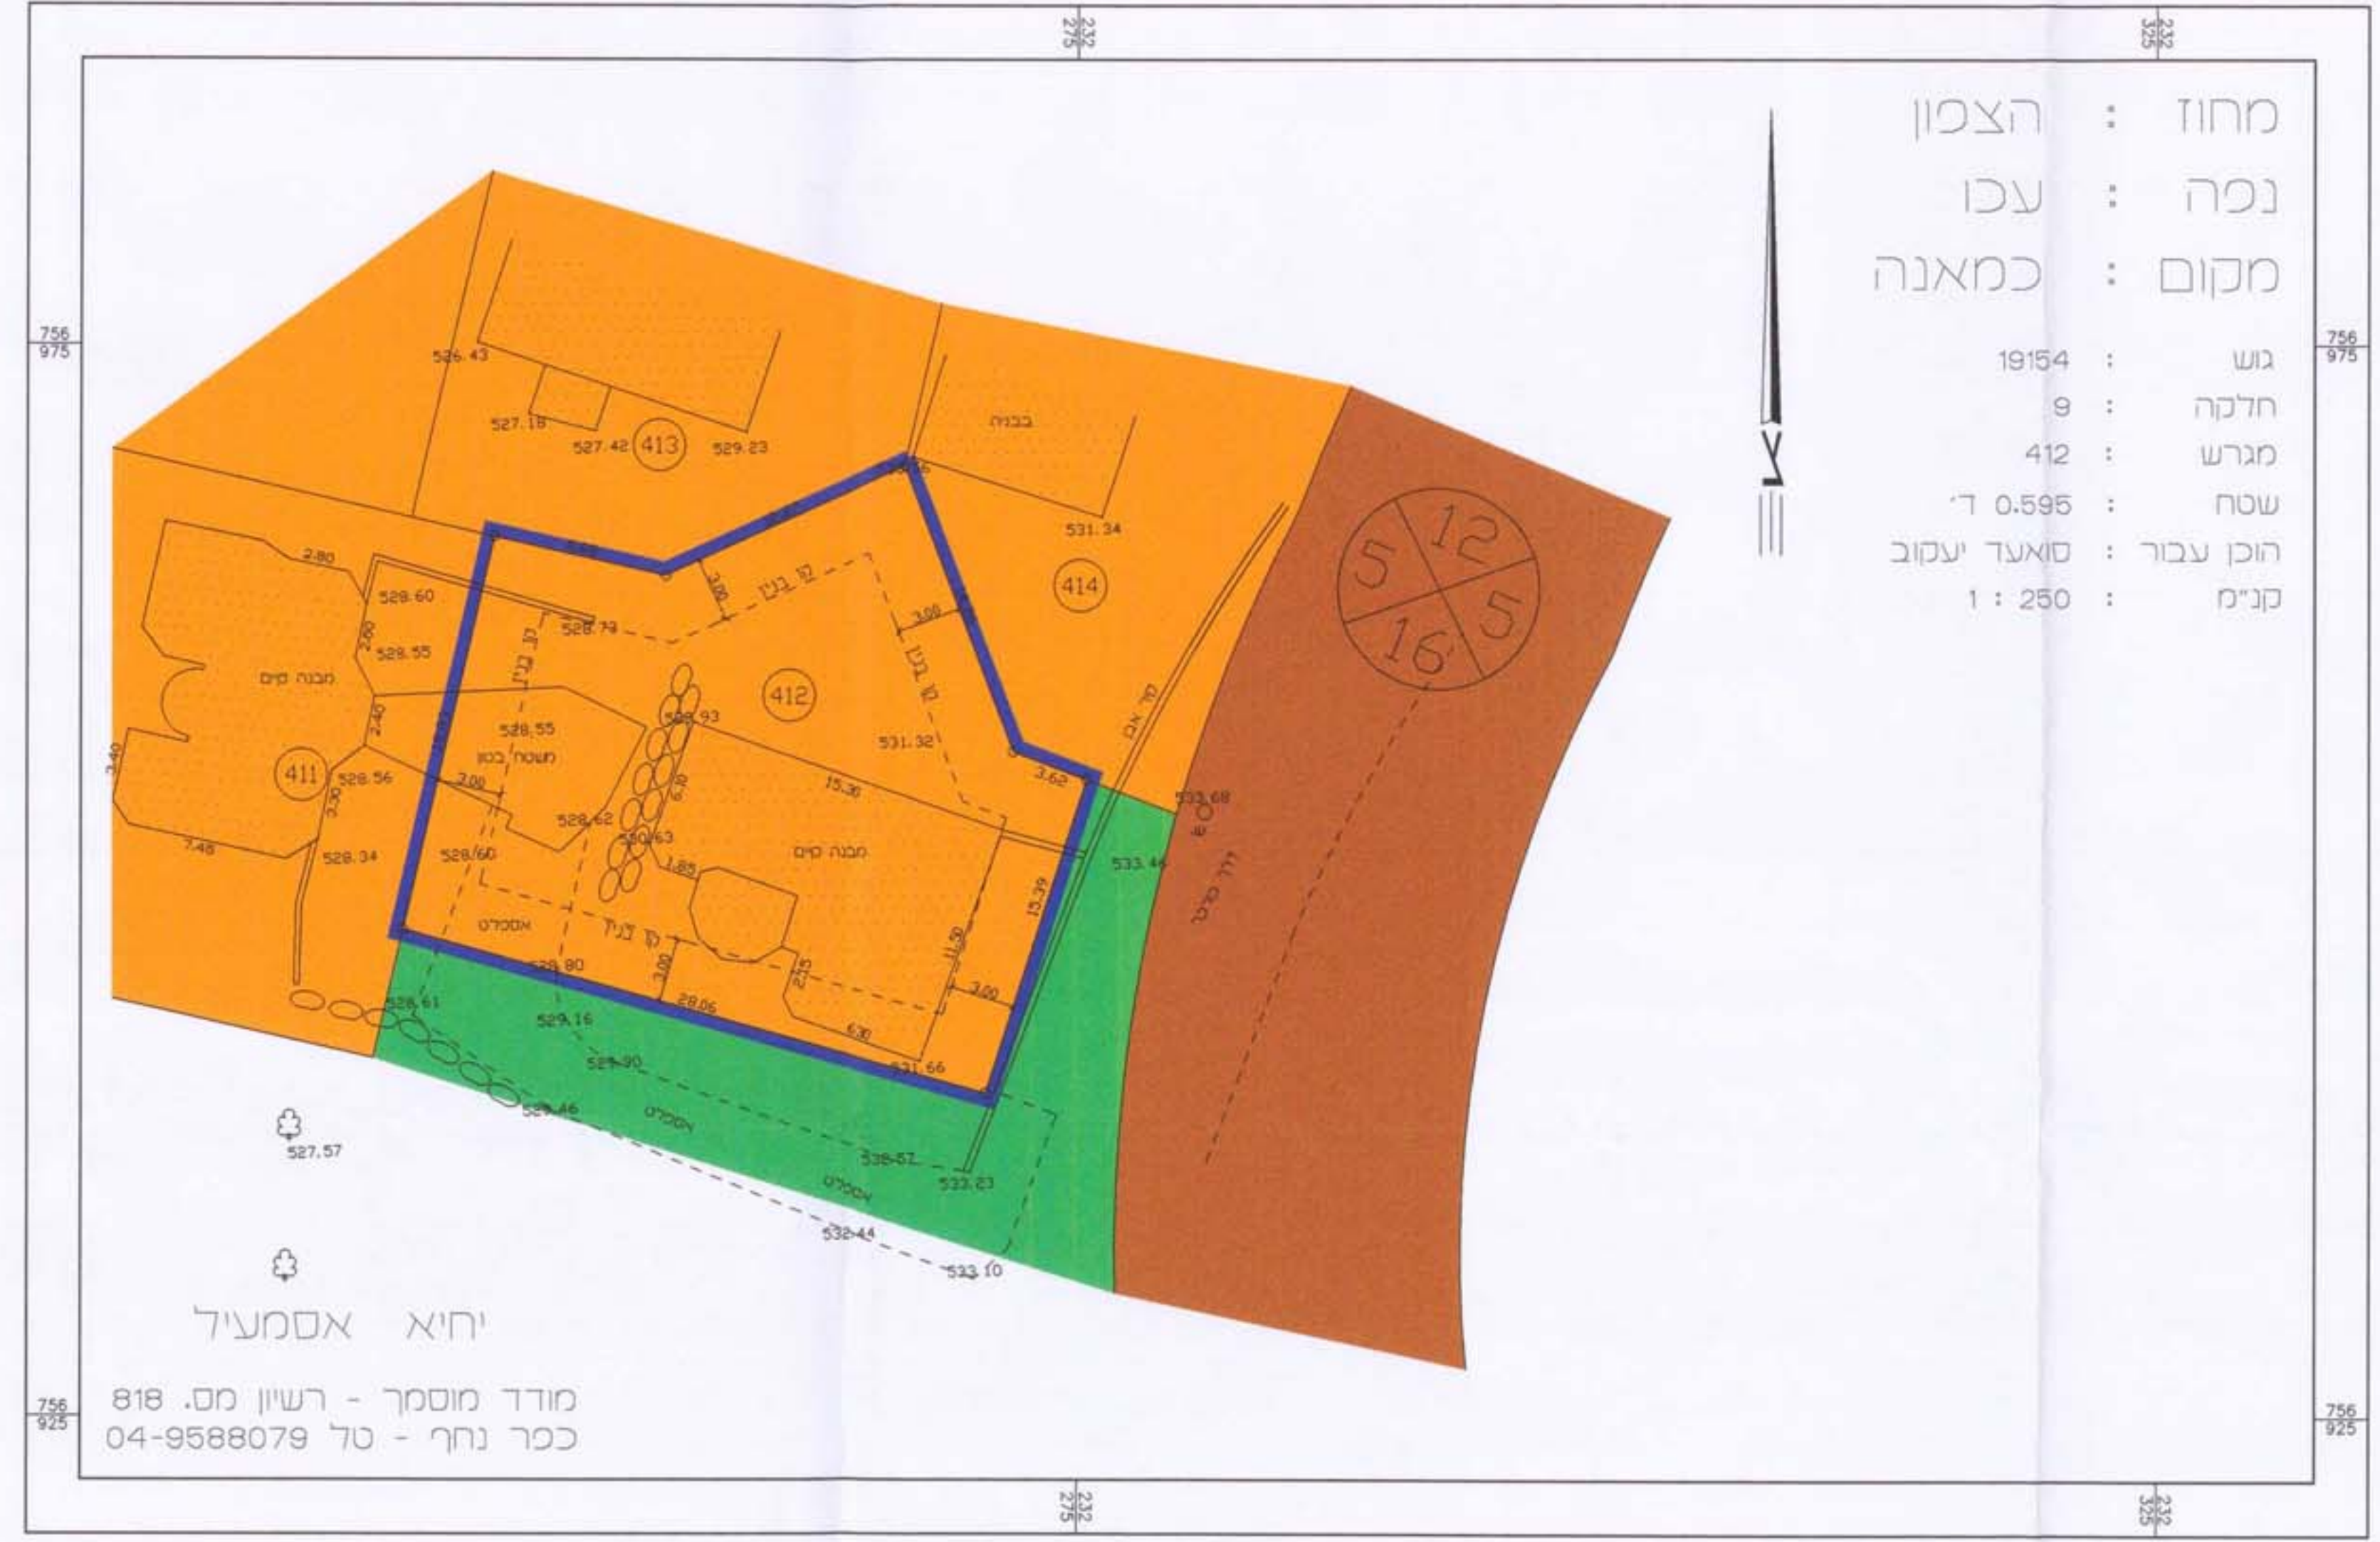

מחוז : הצפון
 נפה : עכו
 מקום : כמאנה
 גוש : 19154
 חלקה : 9
 מגרש : 412
 שטח : 0.595 ד'
 הוכן עבור : סואעד יעקוב
 קני"מ : 1 : 250

יחיא אסמעיל
 מודר מוסמך - רשיון מס. 818
 ככר נחף - טל 04-9588079

מצב מוצע קנ"מ 1:250

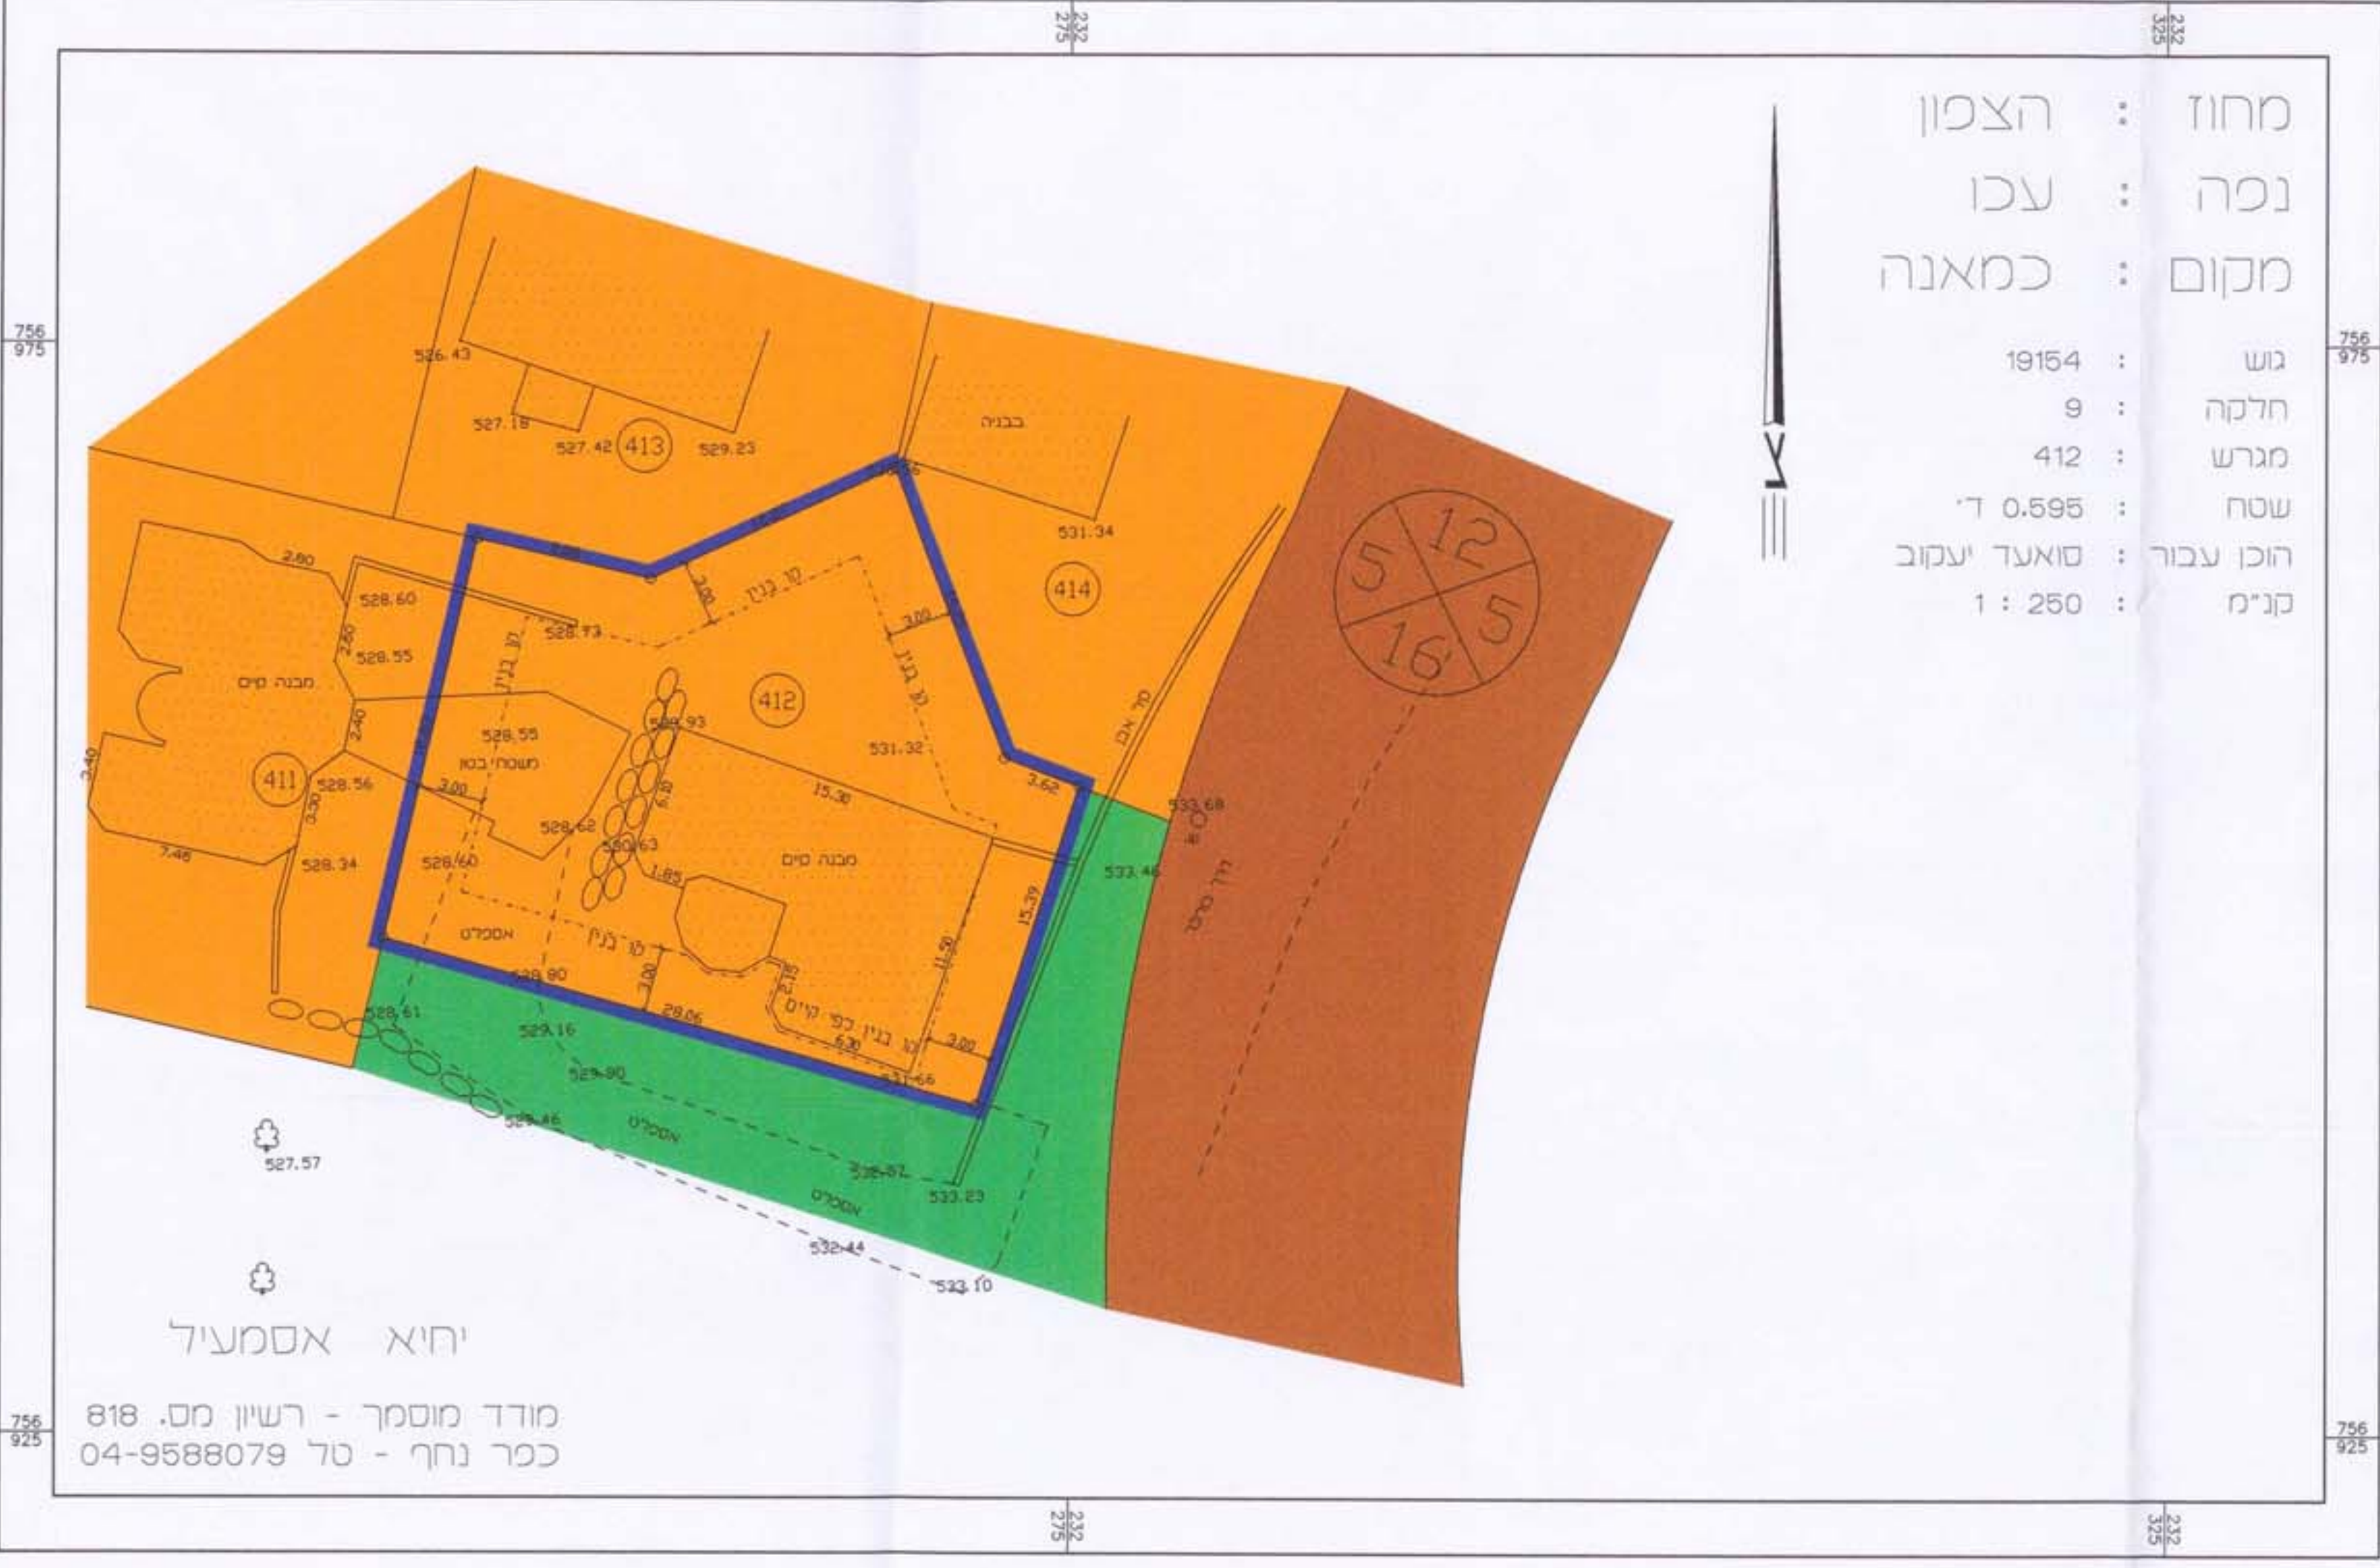

מחוז : הצפון
 נפה : עכו
 מקום : כמאנה
 גוש : 19154
 חלקה : 9
 מגרש : 412
 שטח : 0.595 ד'
 הוכן עבור : סואעד יעקוב
 קני"מ : 1 : 250

יחיא אסמעיל
 מודר מוסמך - רשיון מס. 818
 ככר נחף - טל 04-9588079