

# מחוז הצפון נפת יזרעאל

הודעה על ישיבה חכמה מס' 5473/05  
מסמך תכנון תמ"מ מס' 5473/05  
תאריך: 09.05.05

תחום שיפוט מוניציפלי מ.א. עמק יזרעאל  
תכנית מפורטת מספר יזומק 03/12139...  
שינוי בקו בנין בכפר יהושע

המהווה שינוי לתכנית מפורטת ג/12139  
בסמכות ועדה מקומית עפ"י סעיף 62 א (א) 5,4  
**סה"כ שטח התכנית: 0.970 דונם**  
**תאריך: 25.3.2004**  
**גוש: 10253**  
**חלקה: 32 מגרש 1\128**






אייל שוחט ת.ז. - 057872236  
כפר יהושע 30063  
טל: 04-9837582

בעל הקרקע: מנהל מקרקעי ישראל


עורך התכנית: אוהד בקין-אדריכלות ותכנון ערים  
רח"י הדגניות 35 ת.ד. 200 - ק. טבעון  
טל'פאקס 04-9835625


מספר יחידות בכל מגרש - 1 יח"ד  
סה"כ בתכנית זו 1 יח"ד
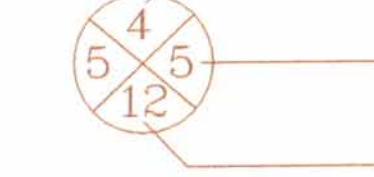
## מקרא :

-  גבול התכנית
-  גבול ומסי חלקה קיימת
-  מספר הדרך
-  קו בנין
-  רוחב הדרך
-  קו בנין מותר למבנה מגורים
-  קו בנין מותר למבנה חניה מקורה

## חתימות :


	

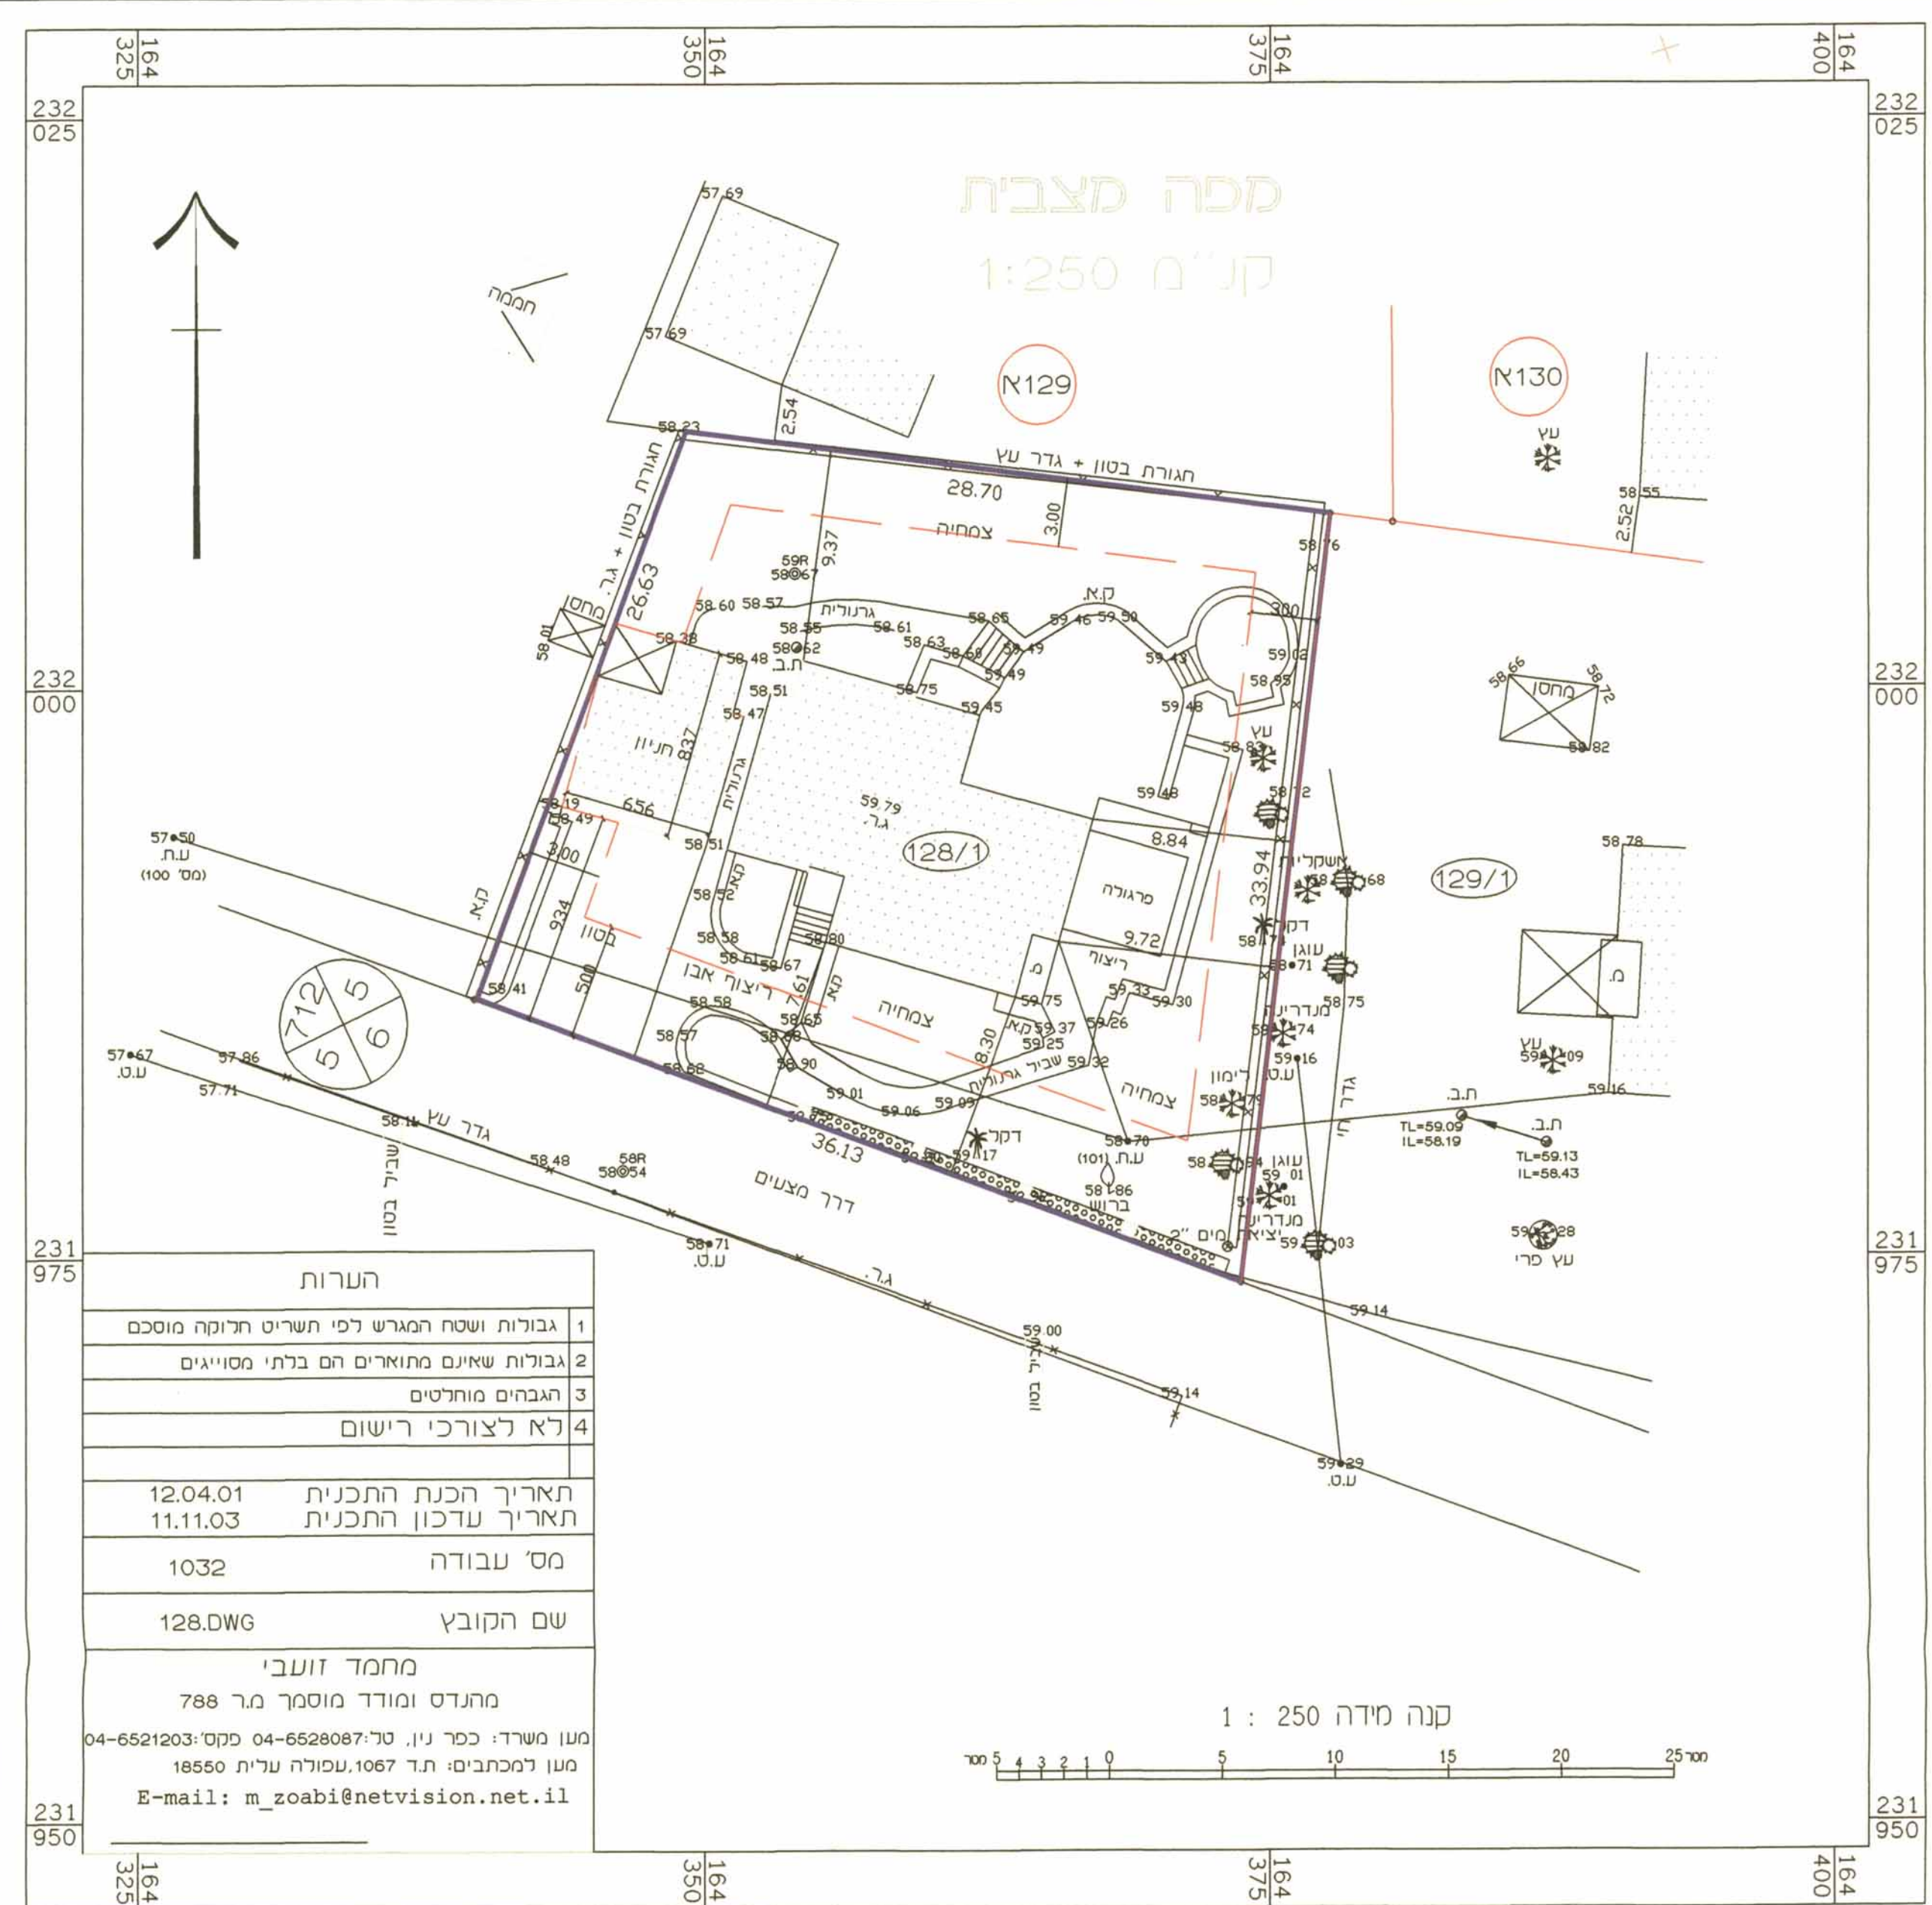


תכנית מצב מוצע - קנ"מ 1:250

טבלת יעודי קרקע			
יעוד	מצב מאושר	מצב מוצע	
יעוד	שטח מר' התכנית	שטח מר' התכנית	% מסה"כ שטח התכנית
איזור מגורים לבעלי מקצוע	0.970	0.970	100%
סה"כ שטח התוכנית	0.970	0.970	100%

תרשים הסביבה : קנ"מ 1:2500

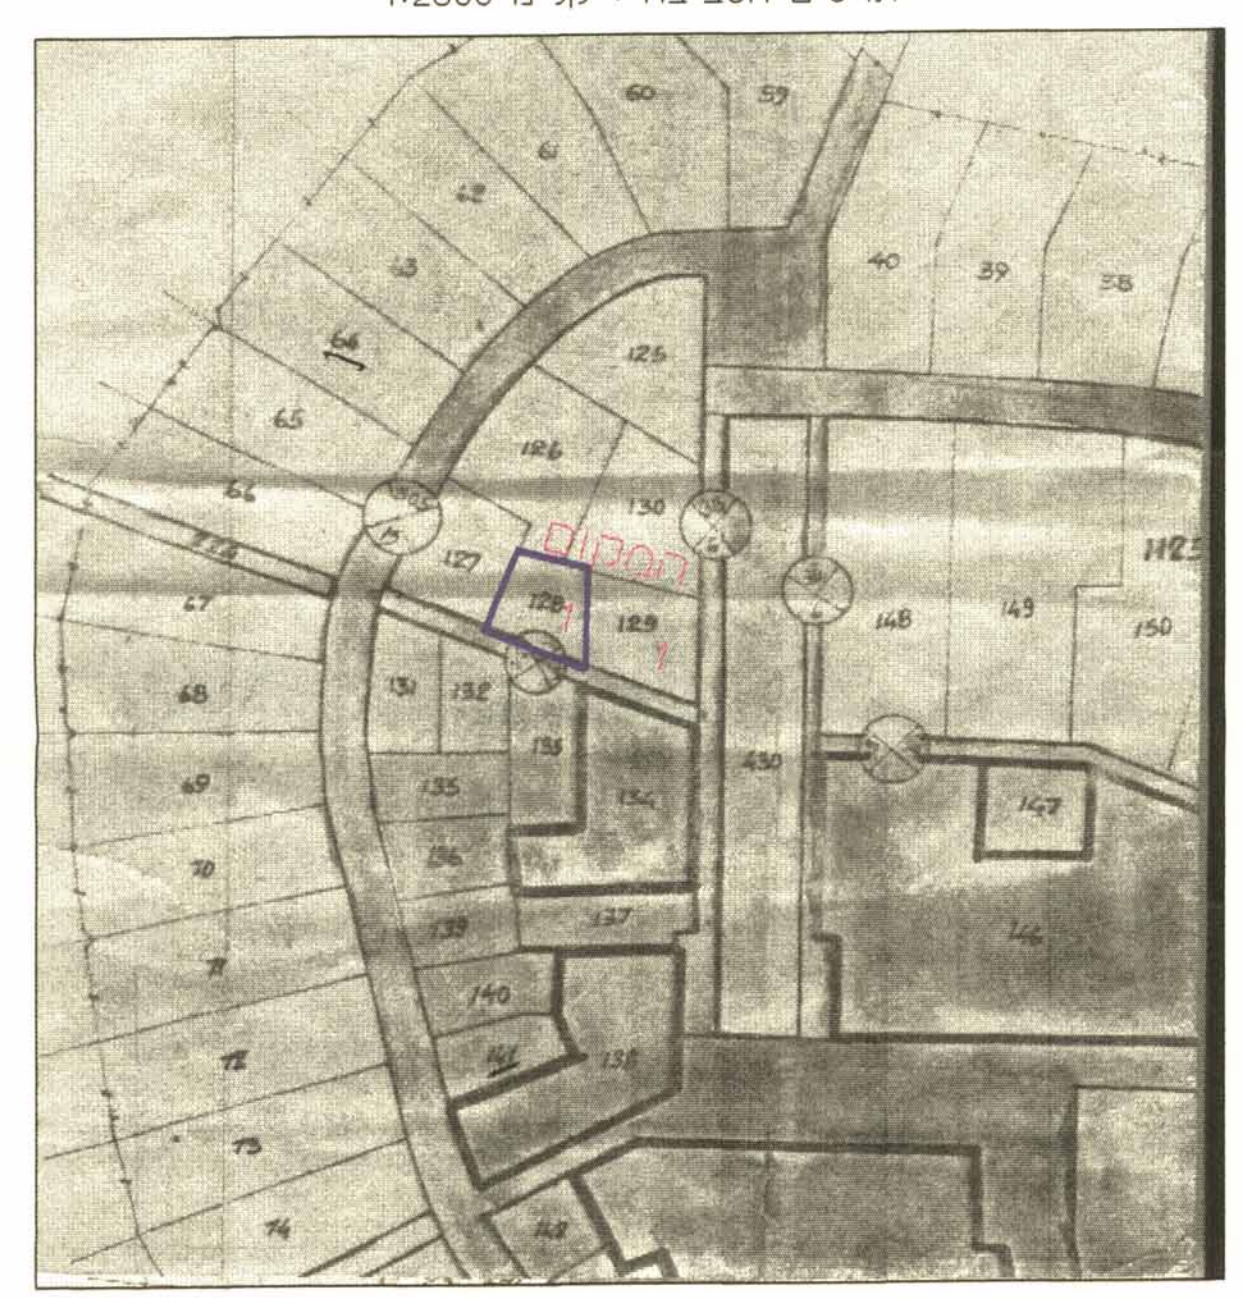

תרשים סביבה ע"פ תוכנית מש"צ 5473  
קנ"מ 1:2500

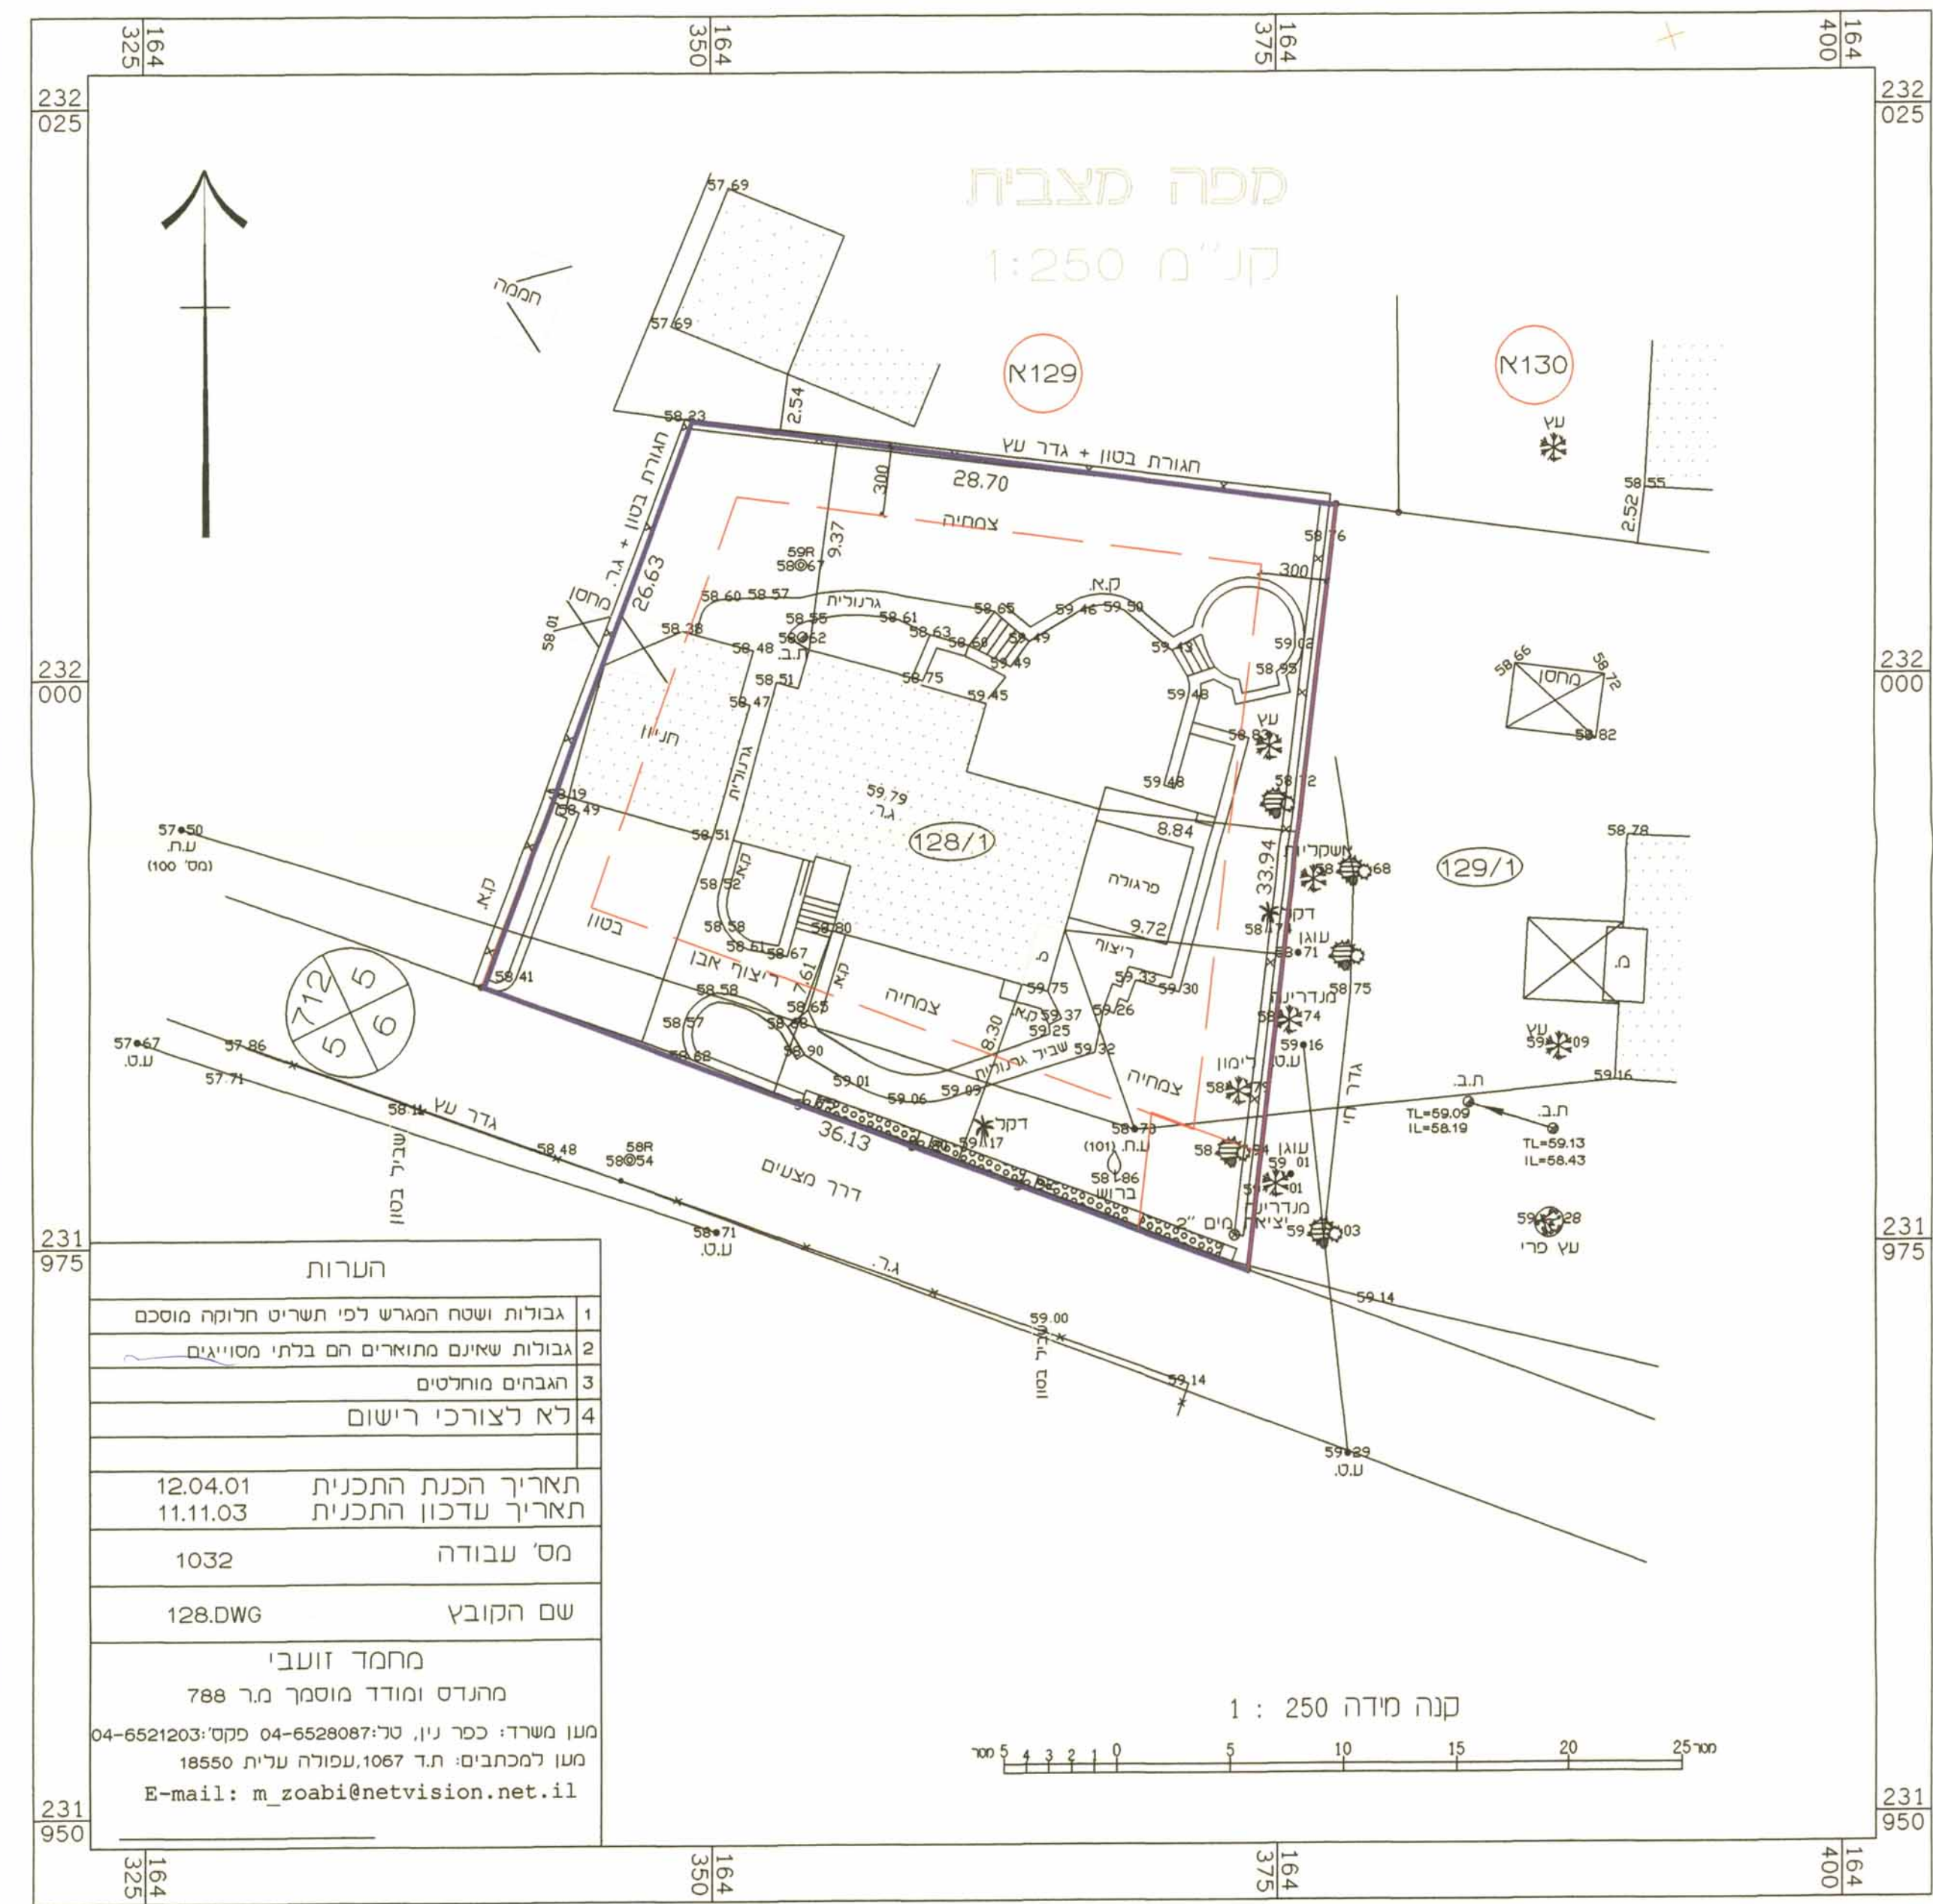

תכנית מצב קיים - קנ"מ 1:250