





24/5/00 נתן

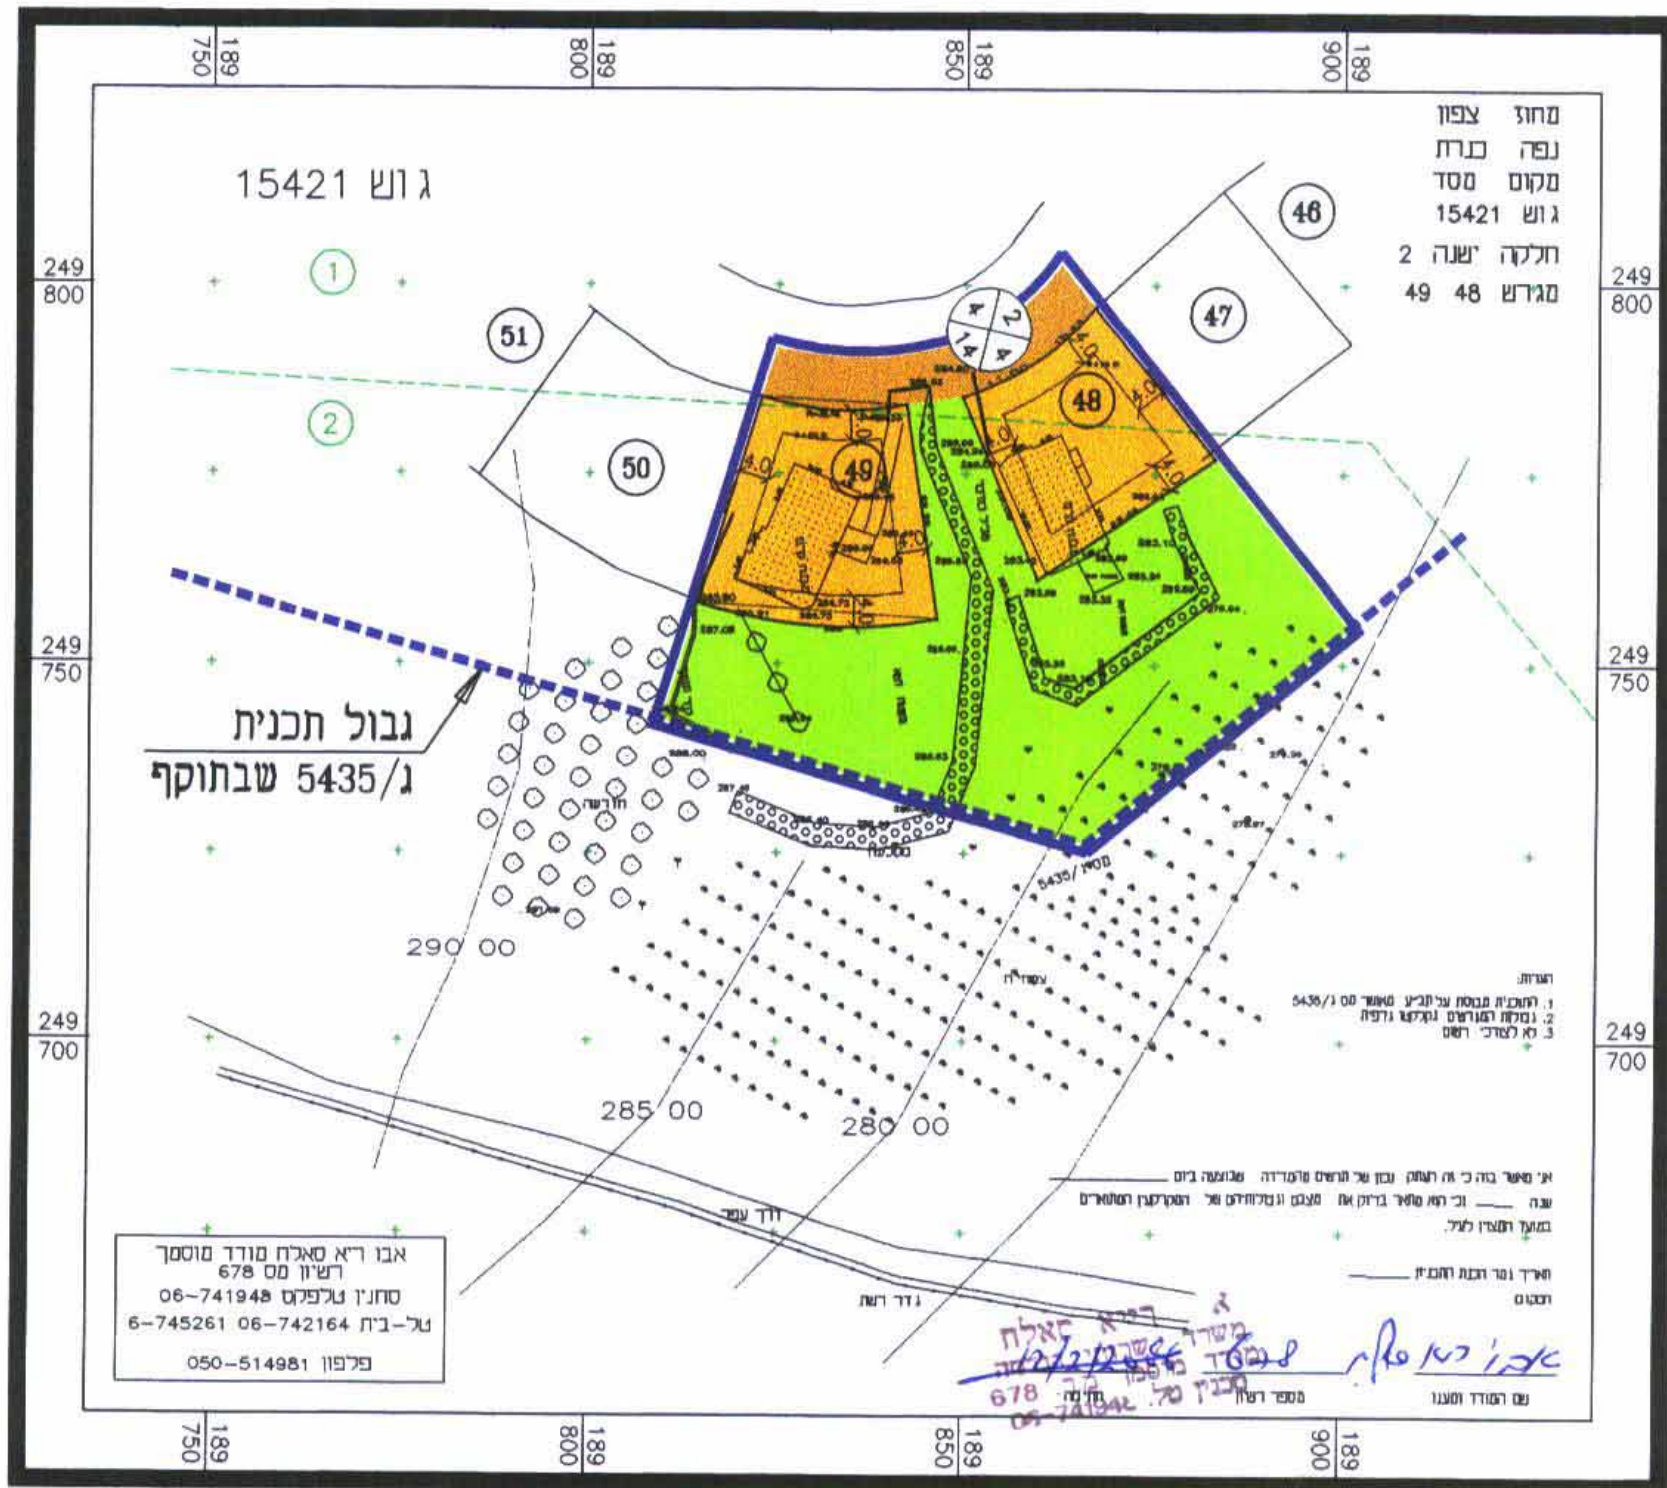


תכנית מצב קיים
קנ"מ 1:1,000

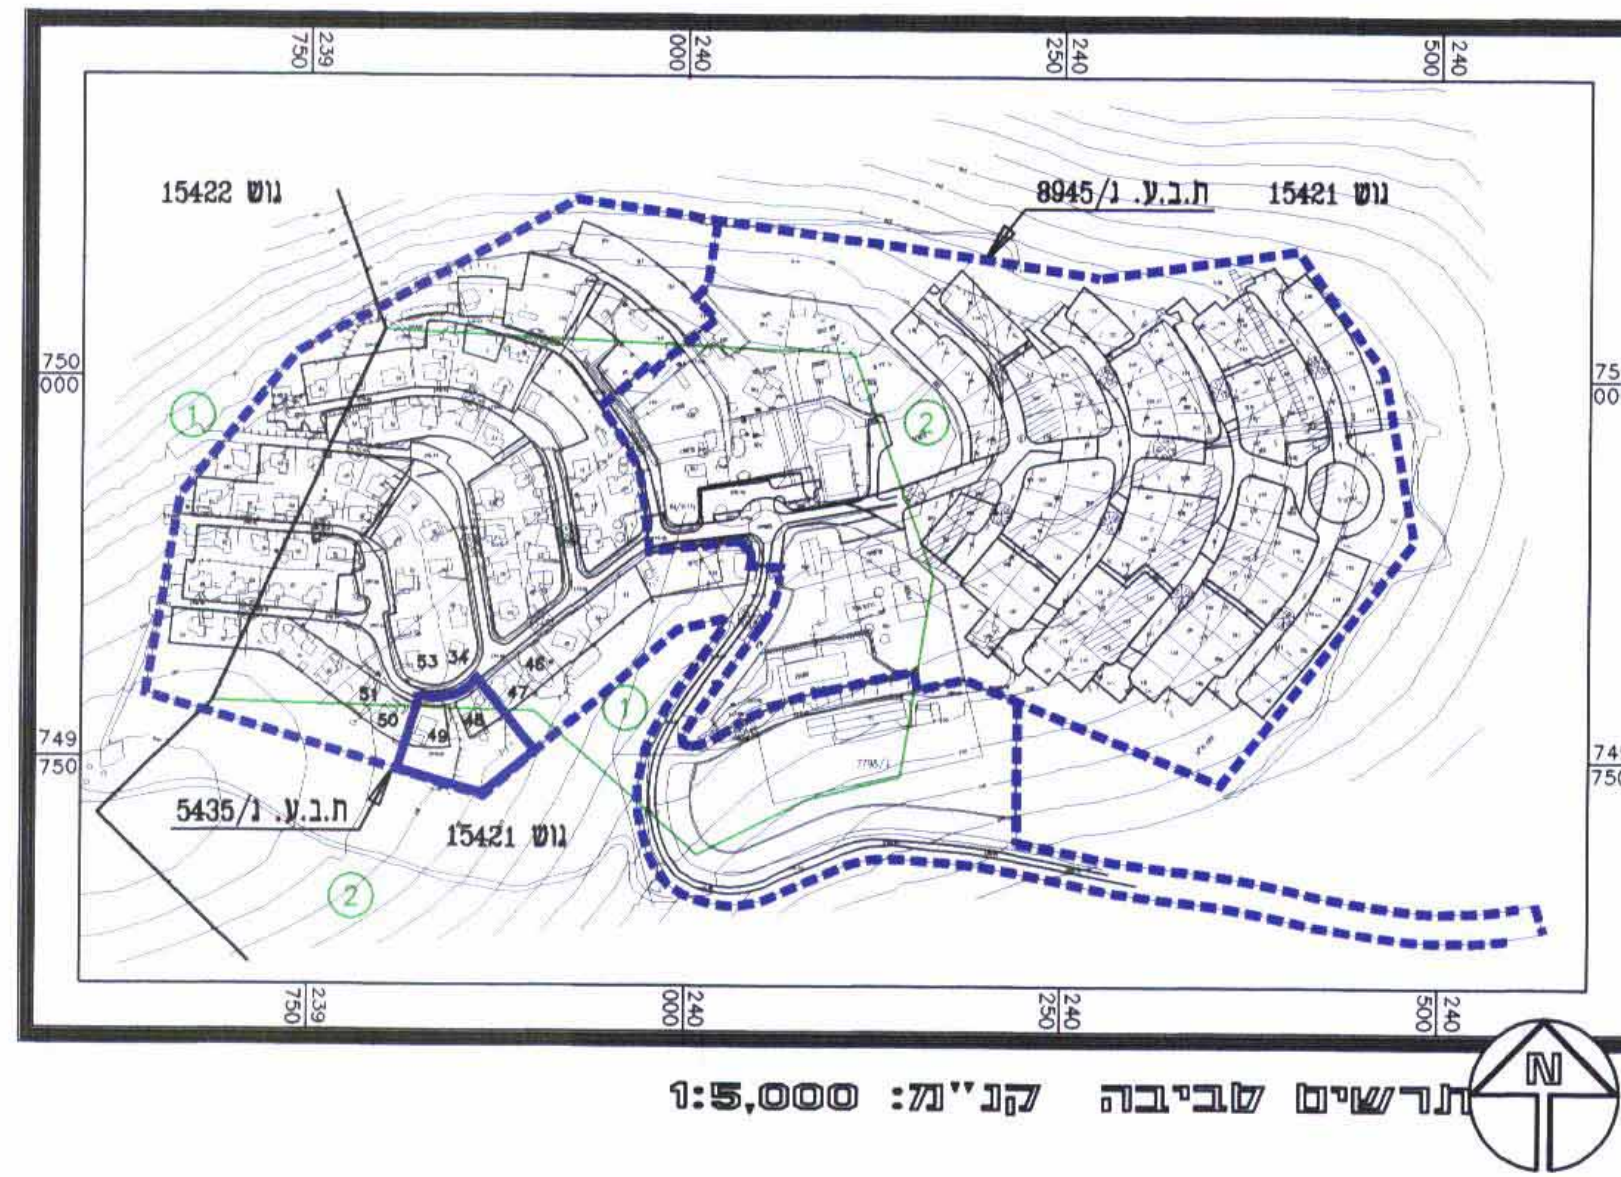

ת.ר.ש.ים ל.ב.י.ב.ה קנ"מ: 1:5,000

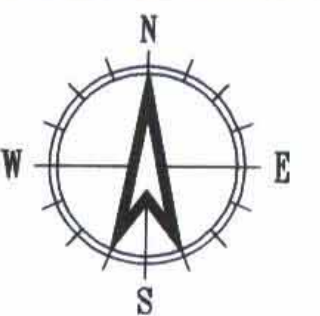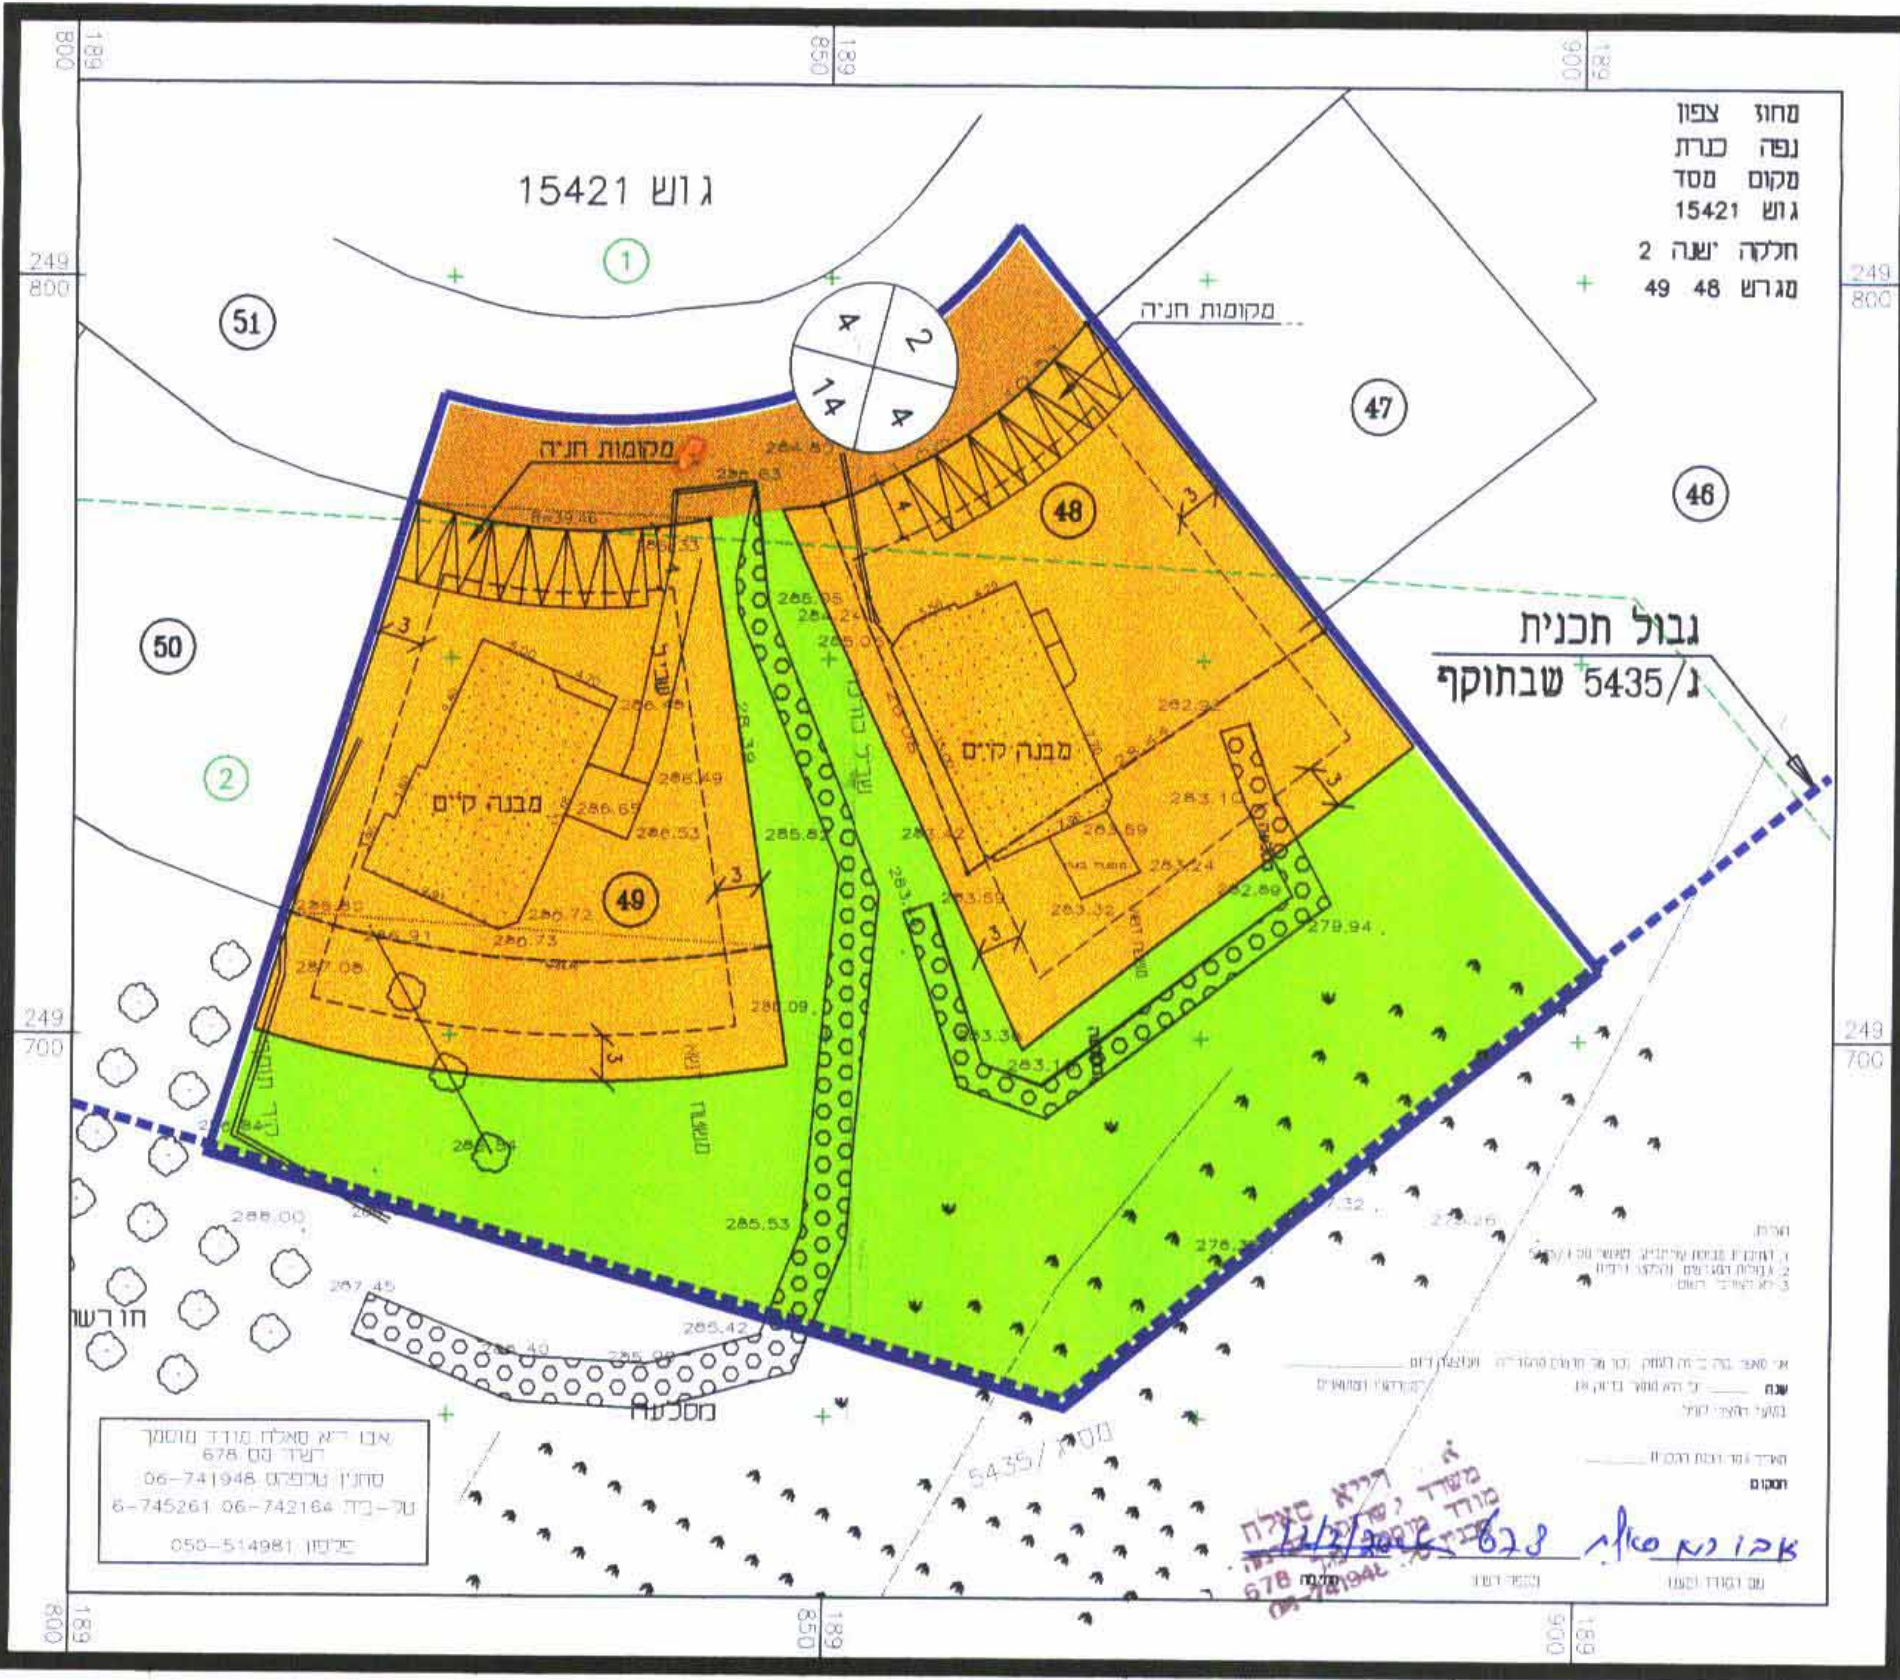

תכנית מצב מוצע
קנ"מ 1:500

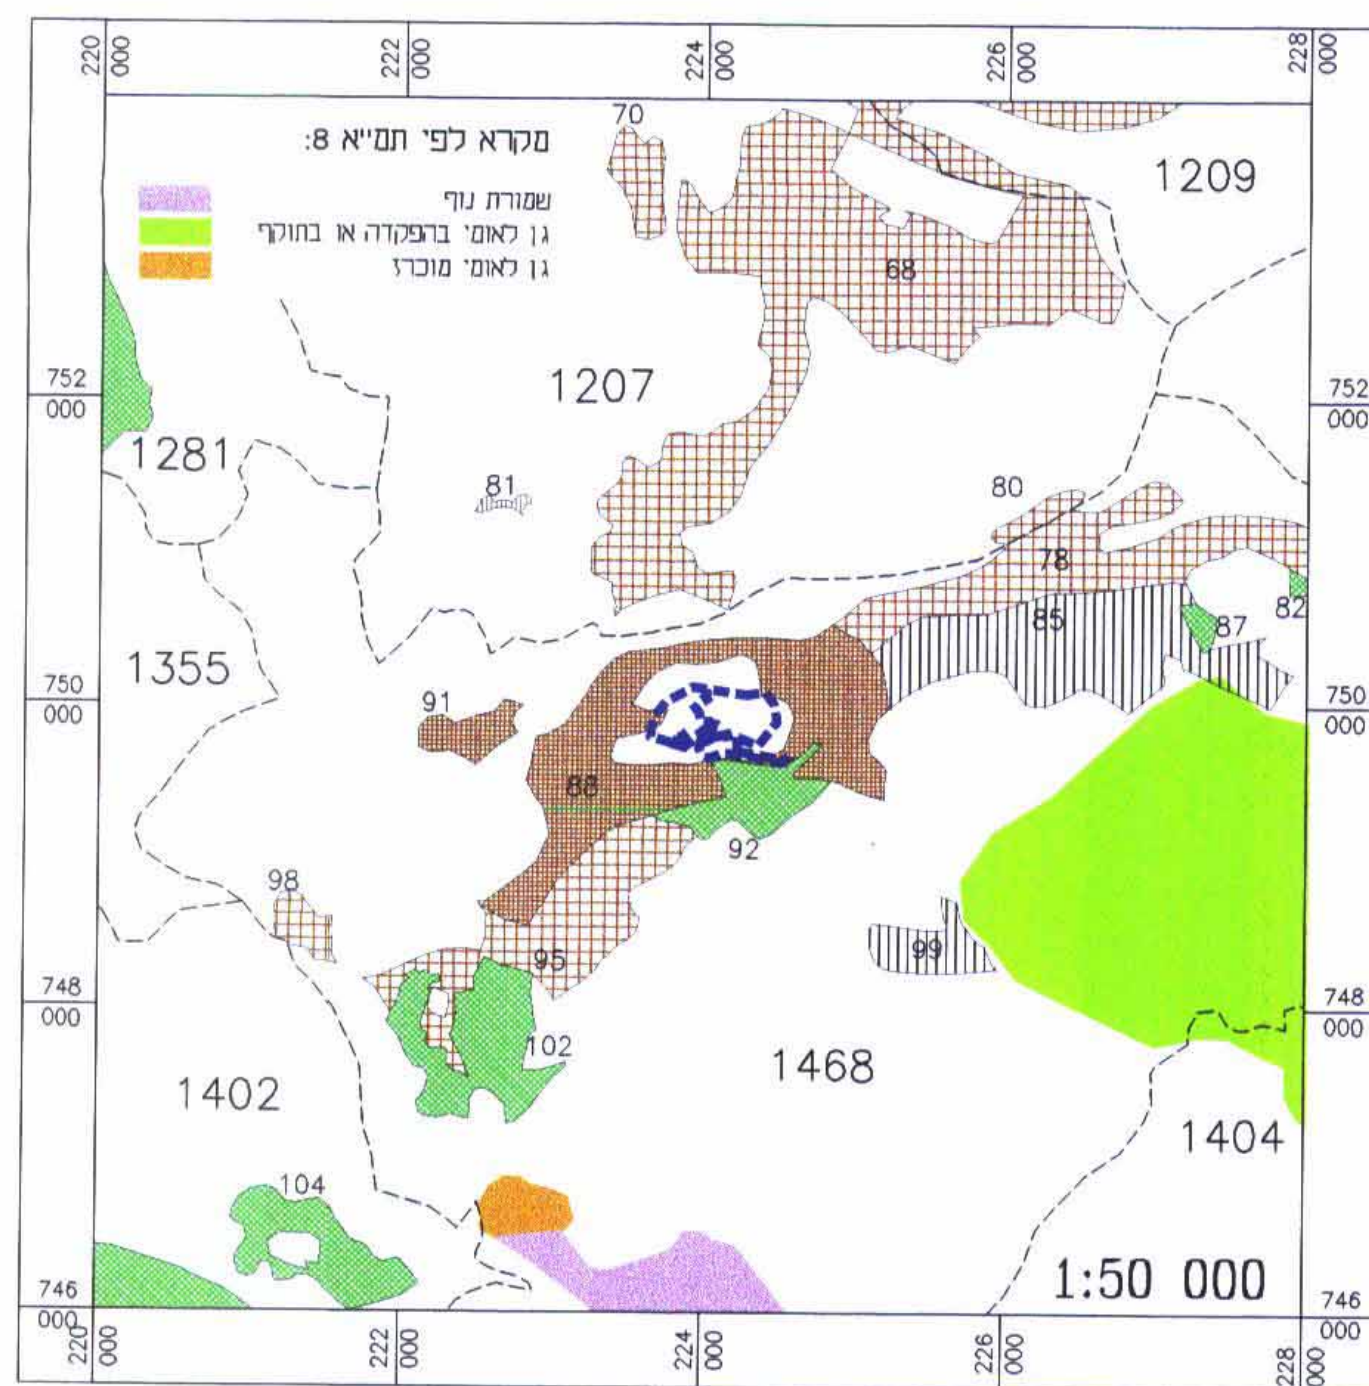

מקרא לפי תמ"א 22:


מ.ח.ו.ז. ה.צ.פ.ו.ן
מרחב תכנון מקומי : גליל תחתון
תחום שיפוט מוניציפלי: מוא"ז גליל תחתון
תכנית מפורטת מש' ג/14986 הנקראת:

מסד - צימרים במגרשים 48,49

שינוי לתכנית מפורטת מש' ג/5435 שבתוקף

	מחוז :	הצפון

	שטח התכנית	דונם 4.180
ת.ח.ל.ק.ה	ח.ל.ק.ה.ת	1, 2
	גוש	15421

מ.ק.ר.א :

- גבול תכנית
- גבול תכנית בתוקף
- קו גבול גוש
- מספר מגרש קיים
- גבול מגרש / גבול מגרש לביטול
- גבול ומספר חלקה
- מגורים א'
- שטח ציבורי פתוח
- דרך קיימת או מאושרת
- קו בנייה
- רוחב הדרך

עובלת שטחים				
יעד השטח	ק"מ		מנע	
	שטח ב'	%	שטח ב'	%
מגורים א'	1.344	32.15	2.000	47.85
שטח ציבורי פתוח	2.524	60.39	1.888	44.69
דרך קיימת או מאושרת	0.312	7.46	0.312	7.46
סה"כ	4.180	100.00	4.180	100.00

<p>בעל הקרקע : מדינת ישראל - בניהול תהליך מקרקעי ישראל ח.ד. 580 נצרת עילית טל: 04-6558211, פקס: 04-6560521</p>	<p>יזום ומגיש התכנית : יוסי ומרים בוכריס, ישוב קהילתי מסד, 14990, טל. 04-6785038 אוהד ונעמה הרפז, ישוב קהילתי מסד, 14990, טל. 04-6789480</p>
<p>עורך התכנית : דניאל כהנא - אדריכל ומתכנן ערים ח.ת. תרדיון, חשב, 20179, טל: 04-9990321, פקס: 04-9991321 דוא"ר: dan-arch@zahav.net.il</p>	<p>תאריך עדכון : 7/02/06</p>

חתימות דא"שורים

מסד תכנון והכנת תשכ"ח 1988
אישור תכנית מס' 14986
הועדה המחוזית לתכנון ובניה החליטה ביום 17.06.06 לאשר את התכנית
סוכני תכנון: יוסי ומרים בוכריס
הודעה על אישור תכנית מס' 14986
פורסמה בילקוט הפרסומים מס' 5544
מיום 25.6.06