מקום : יערה
גוש : 18330
חלקות : 10,11,12,20,16,31,3

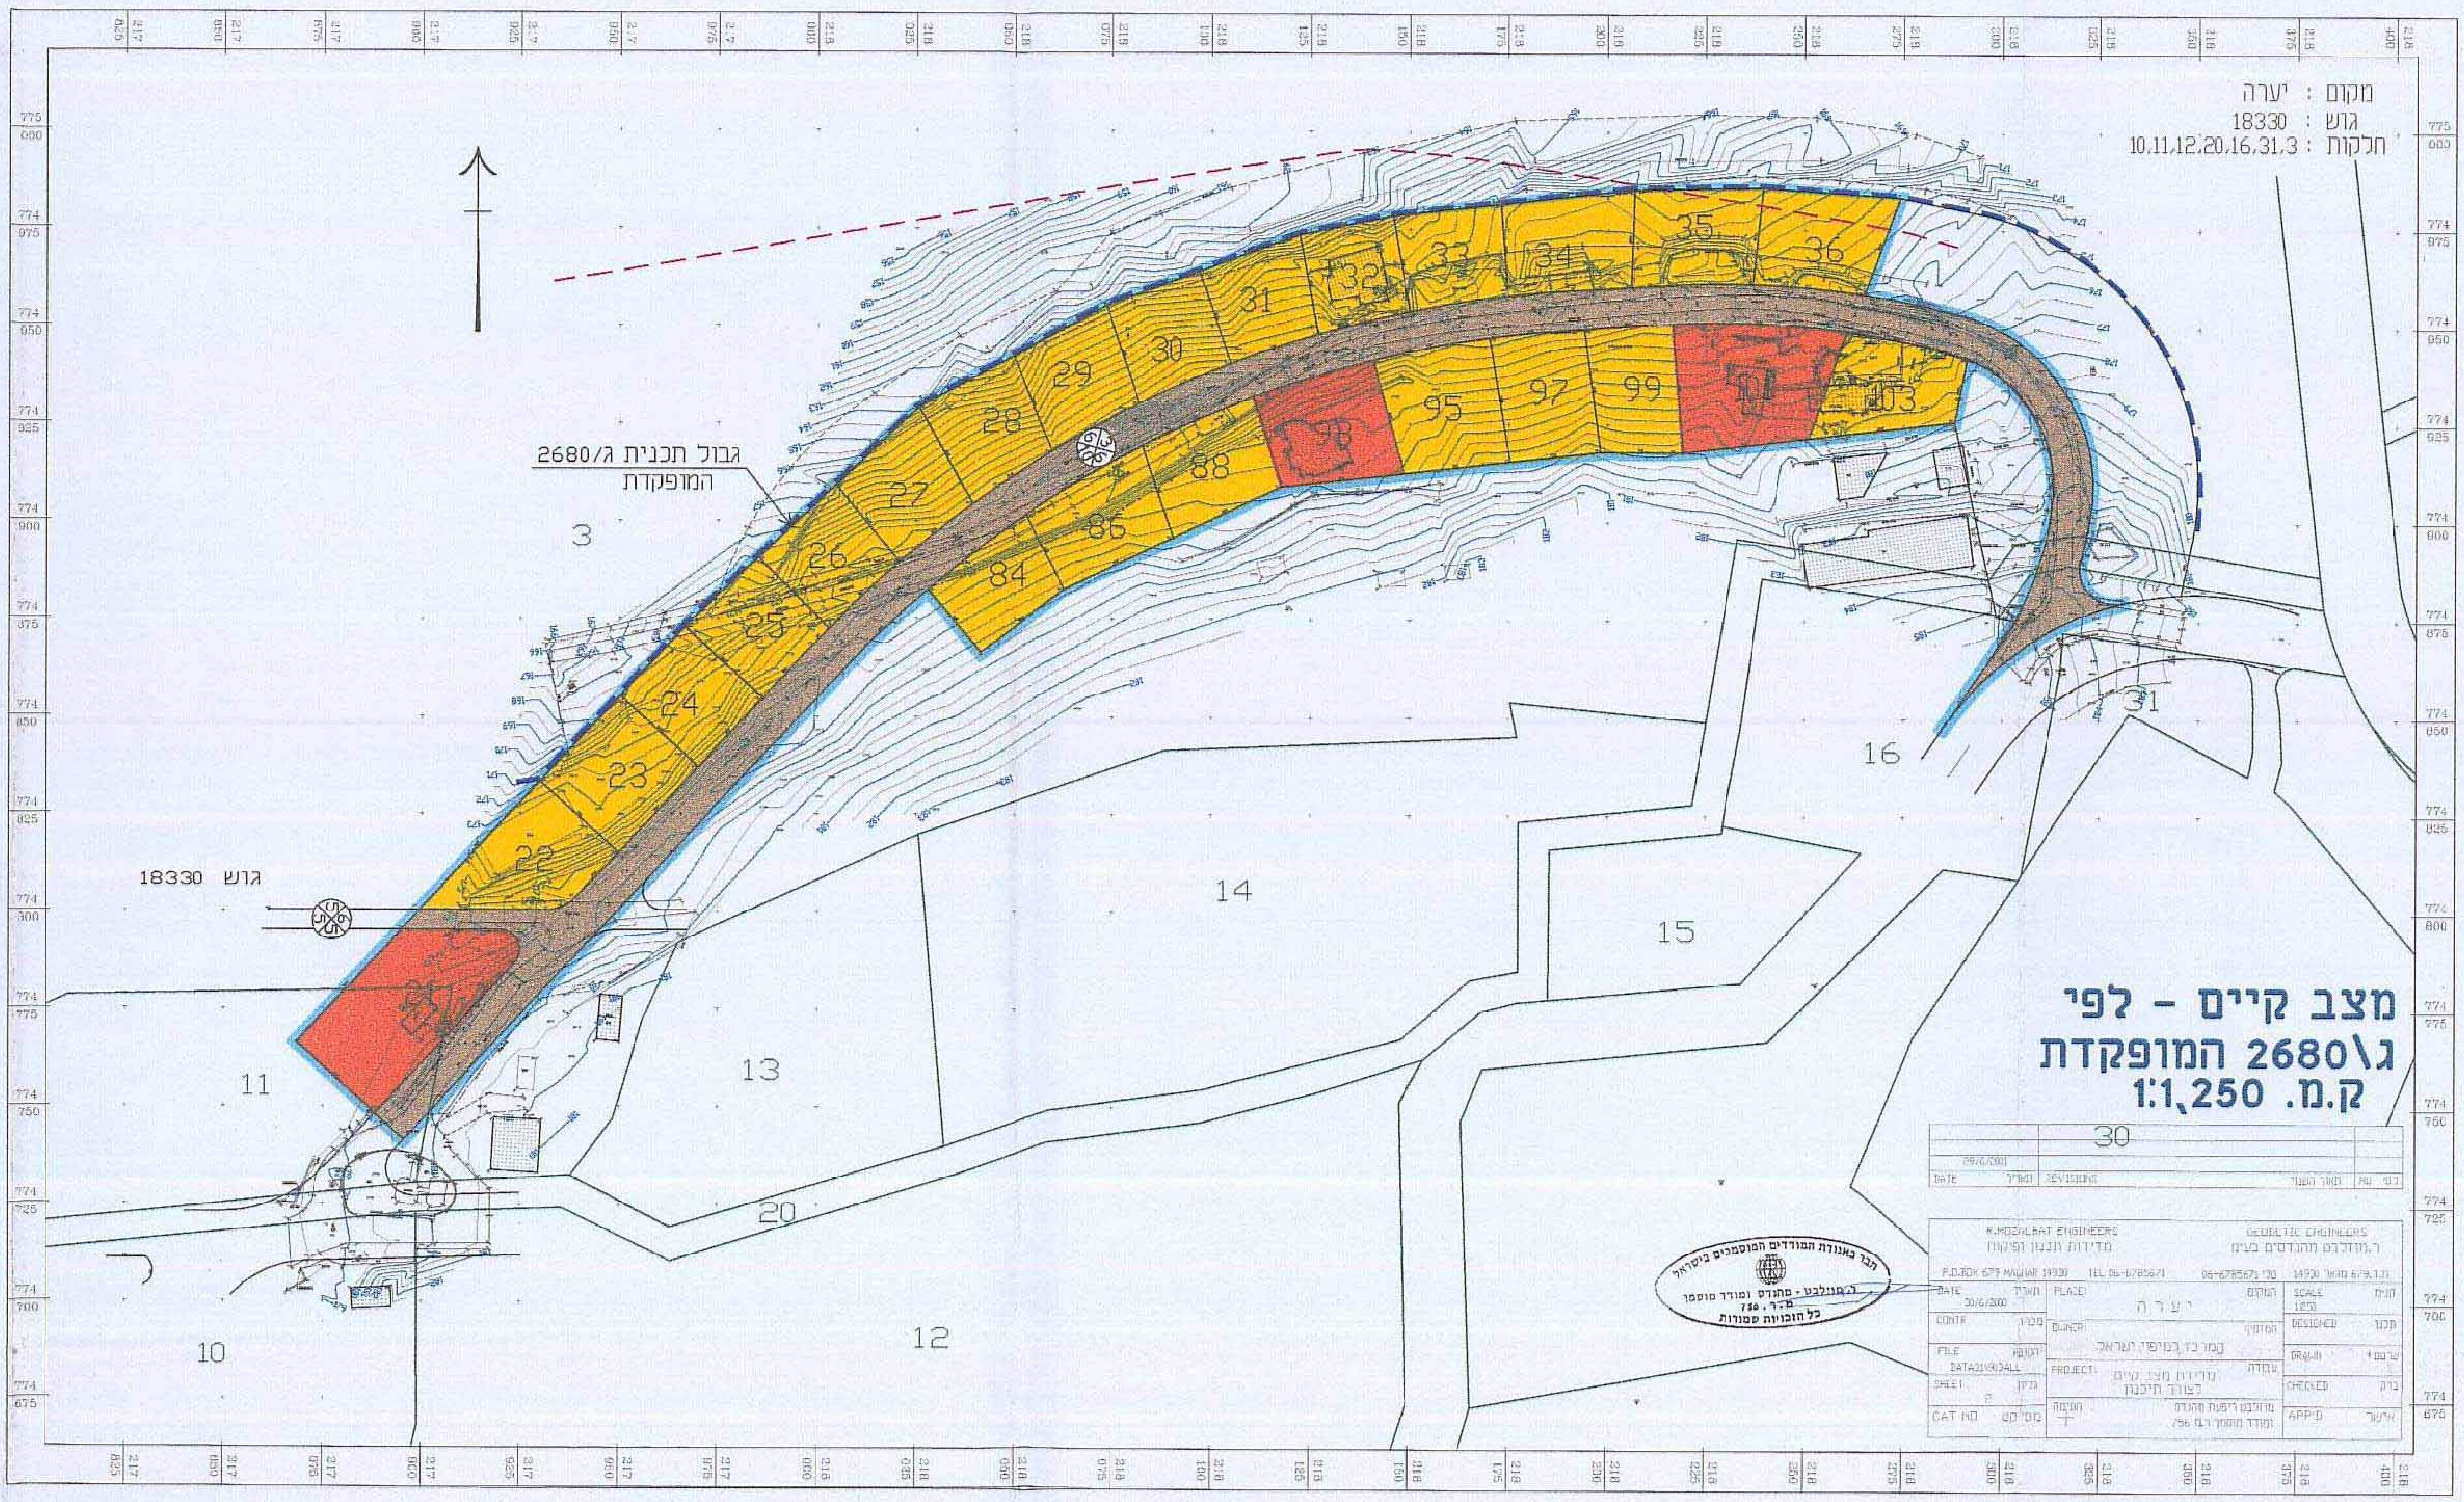

גבול תכנית ג/2680
המופקדת
גוש 18330
3
10
11
12
13
14
15
16
20
31
21
22
23
24
25
26
27
28
29
30
31
32
33
34
35
36
84
86
88
93
95
97
99
101
103

מצב קיים - לפי
ג\2680 המופקדת
ק.מ. 1:1,250

	30	
29/6/2001		
DATE תאריך	REVISIONS תאור השנוי	מס' No.

K.MOZALBAT ENGINEERS
מדידות תכנון ופיקוח
GEODETIC ENGINEERS
ר.מוזלבט מהנדסים בע"מ
P.O.BOX 679 MAGHAR 14930 TEL 06-6785671 טל' 06-6785671 ת.ד. 679 מגאר 14930

DATE תאריך 30/6/2000	PLACE: המקום י ע ר ה	SCALE קנה מ' 1250
CONTR מכנן	OWNER: המזמין מרכז במיפוי ישראל	DESIGNED תכנן
FILE תיקיה DATA2\YARA2.ALL	PROJECT: עבודה מדידות מצב קיים לצורך תיכנון	DRAWN שרטט
SHEET גליון 2	חתימה	CHECKED בדק
CAT NO מס' קט.	מוזלבט ריפעת מהנדס ומודד מוסמך ר.מ. 756	APP'D אישר

ר. מוזלבט - מהנדס ומודד מוסמך
ר.מ. 756
כל הזכויות שמורות

מנהל-מנהל ומידע-מקרקעין ונכסים בע"מ
אגמת אילון
אושרה להפקדה ע"י ועדה
שם
ההוצאה

מצב קיים
לפי ג\2680 המופקדת
ק.מ. 1:5,000

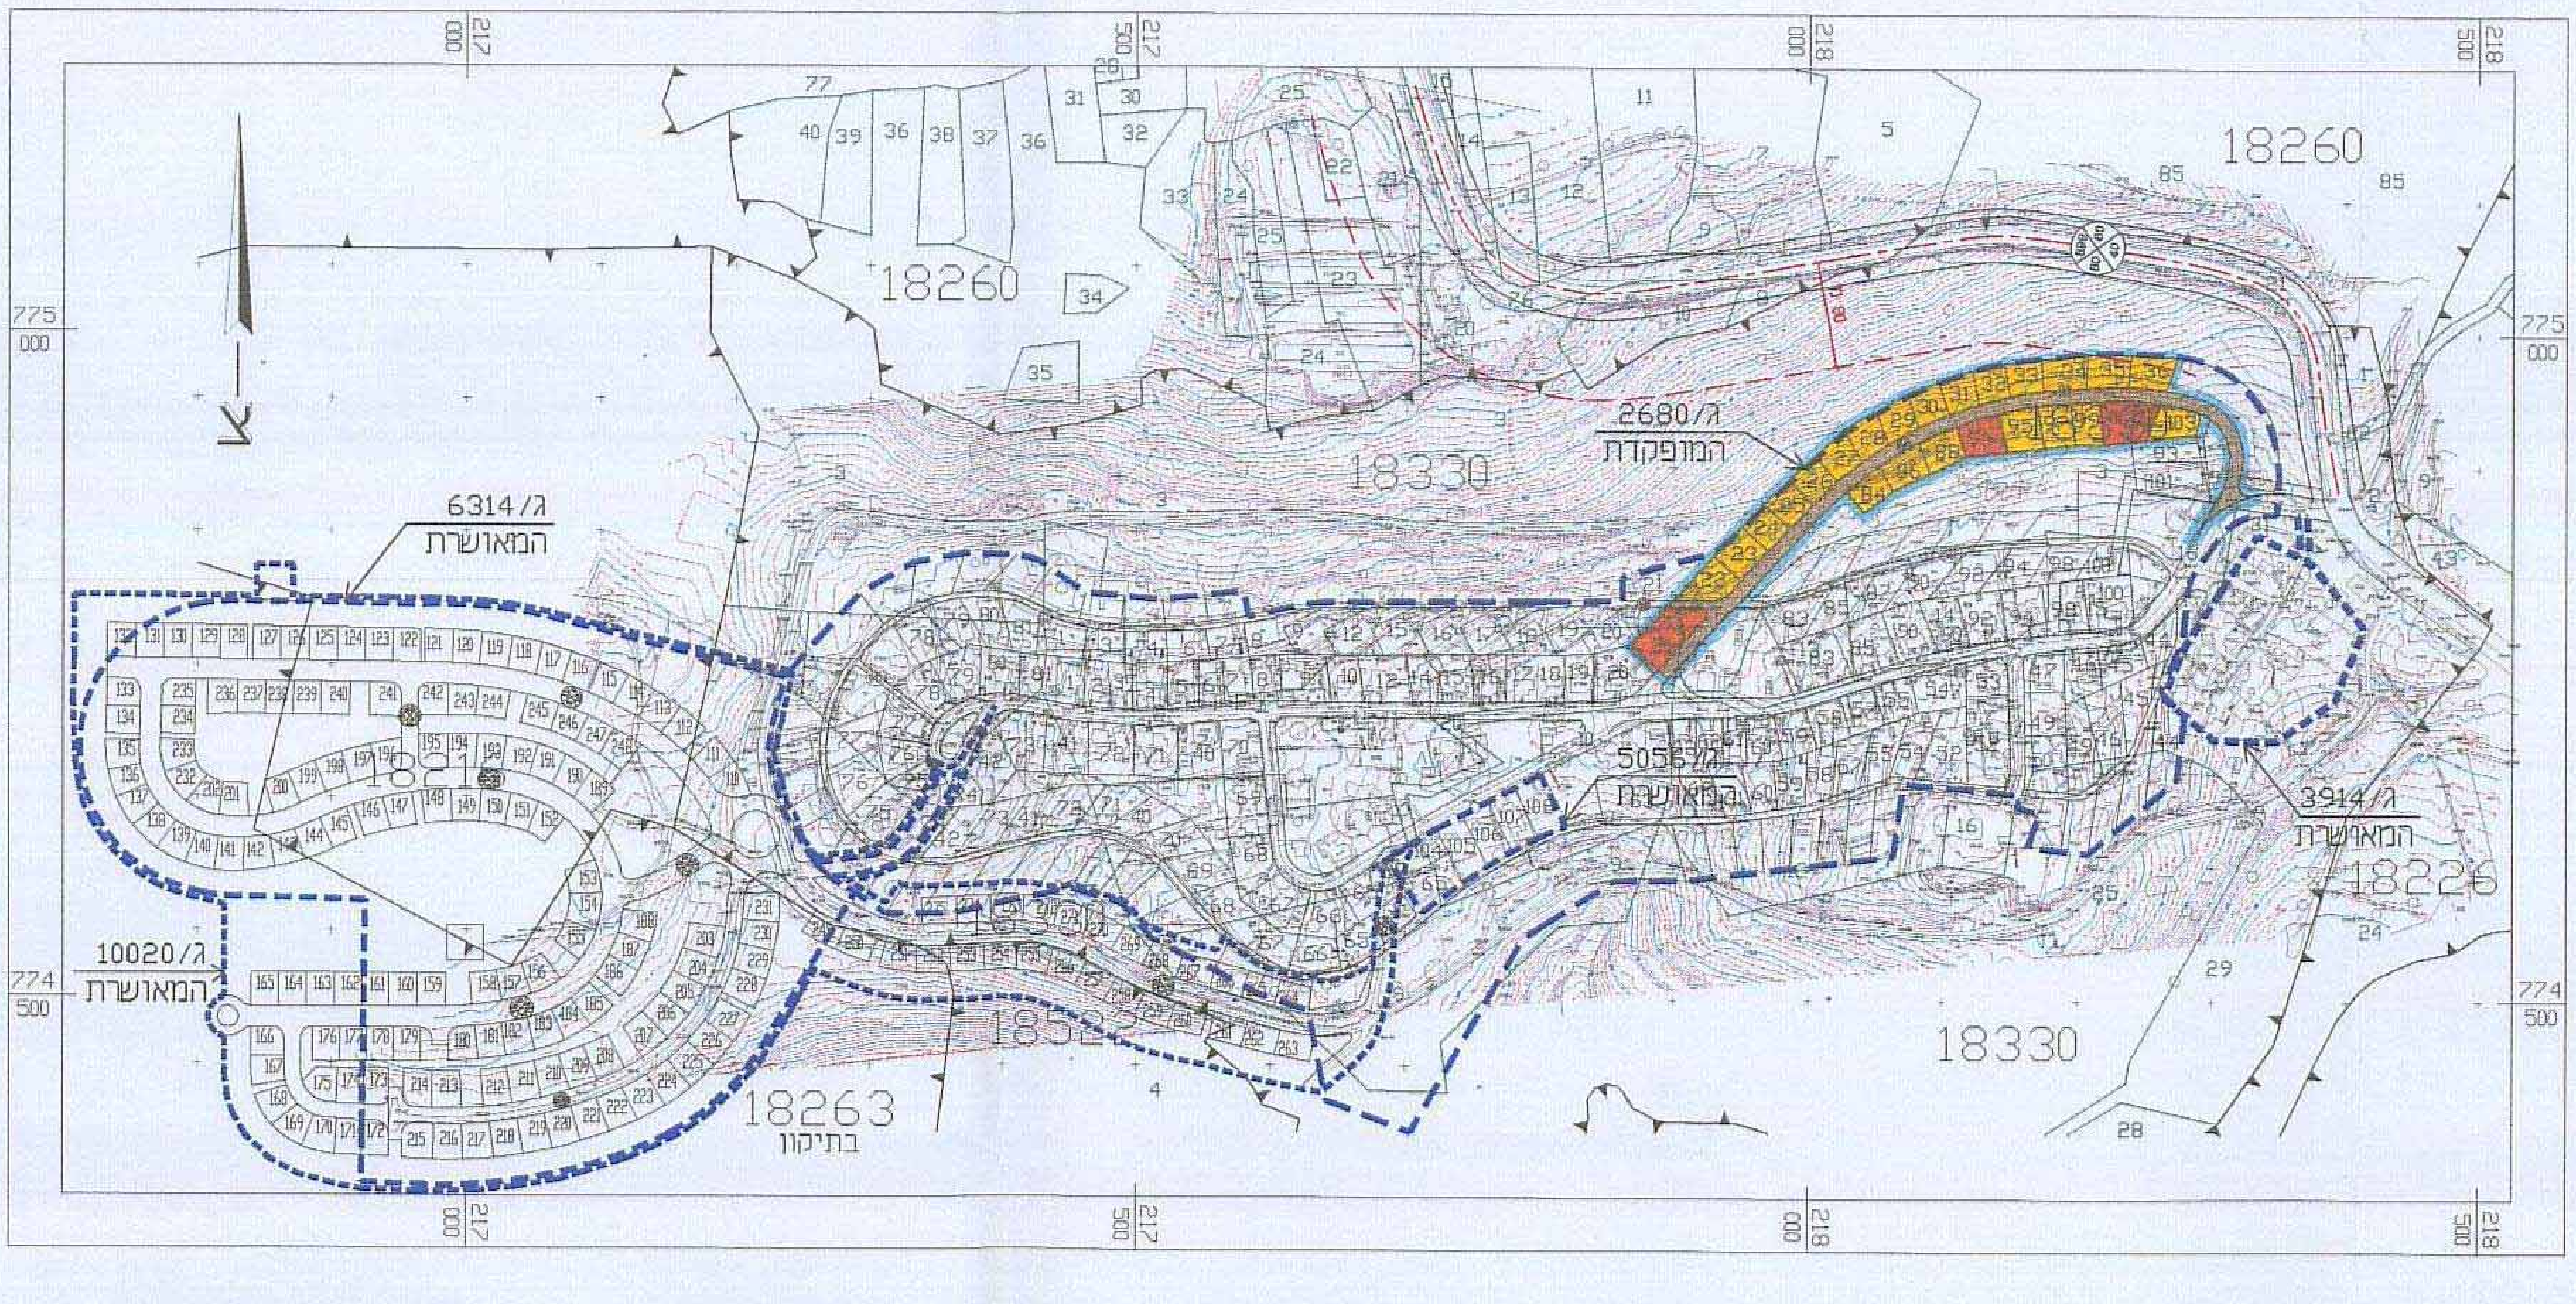

צ
18260
18330
18226
18263
בתיקון
ג/2680
המופקדת
ג/6314
המאושרת
ג/5056
המאושרת
ג/3914
המאושרת
ג/10020
המאושרת