

מחזור צפון
נפה : עכו

מרחב תכנון מקומי : מטה אשר, יזרעאל, צפת
(צפון) תוכנית מפורטת מס' : ג2392
לפי תיקון 37 לחוק התיכנון והבניה הנקראת:

חוקת על אישור מס' 10247/2
מס' 10249/2
מס' 10255/2

דרך מס' - 79
מחלפון גילעם

המהווה שינוי לתוכנית: ג3102

קני"מ 1 : 2500

בעל הקרקע
יוזם ומגיש התוכנית

משרד התחבורה
מחלקת עבודות ציבוריות
משרד ראשי
ירושלים ת.ד. 13198

עורך התוכנית
שטח התוכנית

84.1 דונם

תאריך: פברואר 2005

השטחים הכלולים בתוכנית:

גוש	חלקות	חלקי חלקות
10249	38-45	
10294	6,9,31	

טבלת תכנית סטטוריות

שם התכנית	מצב	תאריך	י.פרסום
ג3102	אפשר		
ג8020	אפשר	28.7.96	4431
ג8949	אפשר	24.2.99	4731
תמ"א/304			

חתימות:

יוזם ומגיש התוכנית: חגית גולדברג ראש
תאריך: 10.3.05
כתובת: גרית הממשלה, שייח ג'ראח, ירושלים ת.ד. 13198, טל. 02-5842211
עורך התוכנית: חגית גולדברג
כתובת: הוועדה מ. שרת הכרמל ת.ד. 444 טל. 04-8563000
ועדה מחוזית
כתובת: גרית הממשלה ת.ד. 595, גזרת ע"ית, טל. 06-5308508
מודר מוסמך מר הכפרים
מס' רישון 7 9 6 : תאריך: 23.10.04

מדינת ישראל
משרד התחבורה
משרד ראשי
יו"ת תכנון יעוץ ומחקר בע"מ
גדסה אורחית, תחנת חורחה
תחנת, ת"ת יעוץ מדיניות
סדר הכרמל, הוועדה מ.
ת.ד. 444, מס' 300
טל. 04-8563000, פקס: 04-8563000

טבלת שטחים:


יעוד השטח	שטח כולל	שטח כולל	שטח כולל	שטח כולל	שטח כולל
שטח חקלאי	54.6	67.08%	0.0	0.00%	0.00%
דרך קיימת	19.4	23.83%	17.0	20.88%	20.88%
דרך מוצעת	0.0	0.00%	7.6	9.33%	9.33%
מכון רישוי לרכיבים חקלאיים	5.0	6.15%	5.0	6.15%	6.15%
שטח פרטי פחוח	2.2	2.70%	2.2	2.70%	2.70%
שטח חקלאי מיוחד	0.2	0.24%	0.2	0.24%	0.24%
אזור מבנה שדות	0.2	0.24%	0.2	0.24%	0.24%
סווי	81.4	100.00%	81.4	100.00%	100.00%

מקרא


גבול תוכנית וטו בנין-מחוז חופה
גבול תוכנית קומה-מחוז חופה
גבול תוכנית קומה
שטח חקלאי
שטח חקלאי מיוחד
דרך קיימת
דרך מוצעת
שטח פרטי פחוח
אזור מבנה שדות
מכון רישוי
לרכיבים חקלאיים
מבנה כרמליה
גשר מעבר ע"י או תחילת
חסי הדרך
טו בנין מ"ר הדרך
רוחב הדרך
גבול מרחב תכנון
גבול בין מחוזות
גבול גוש
גבול חלקה
מס חלקה

תרשים סביבה:

קני"מ 1 : 25000

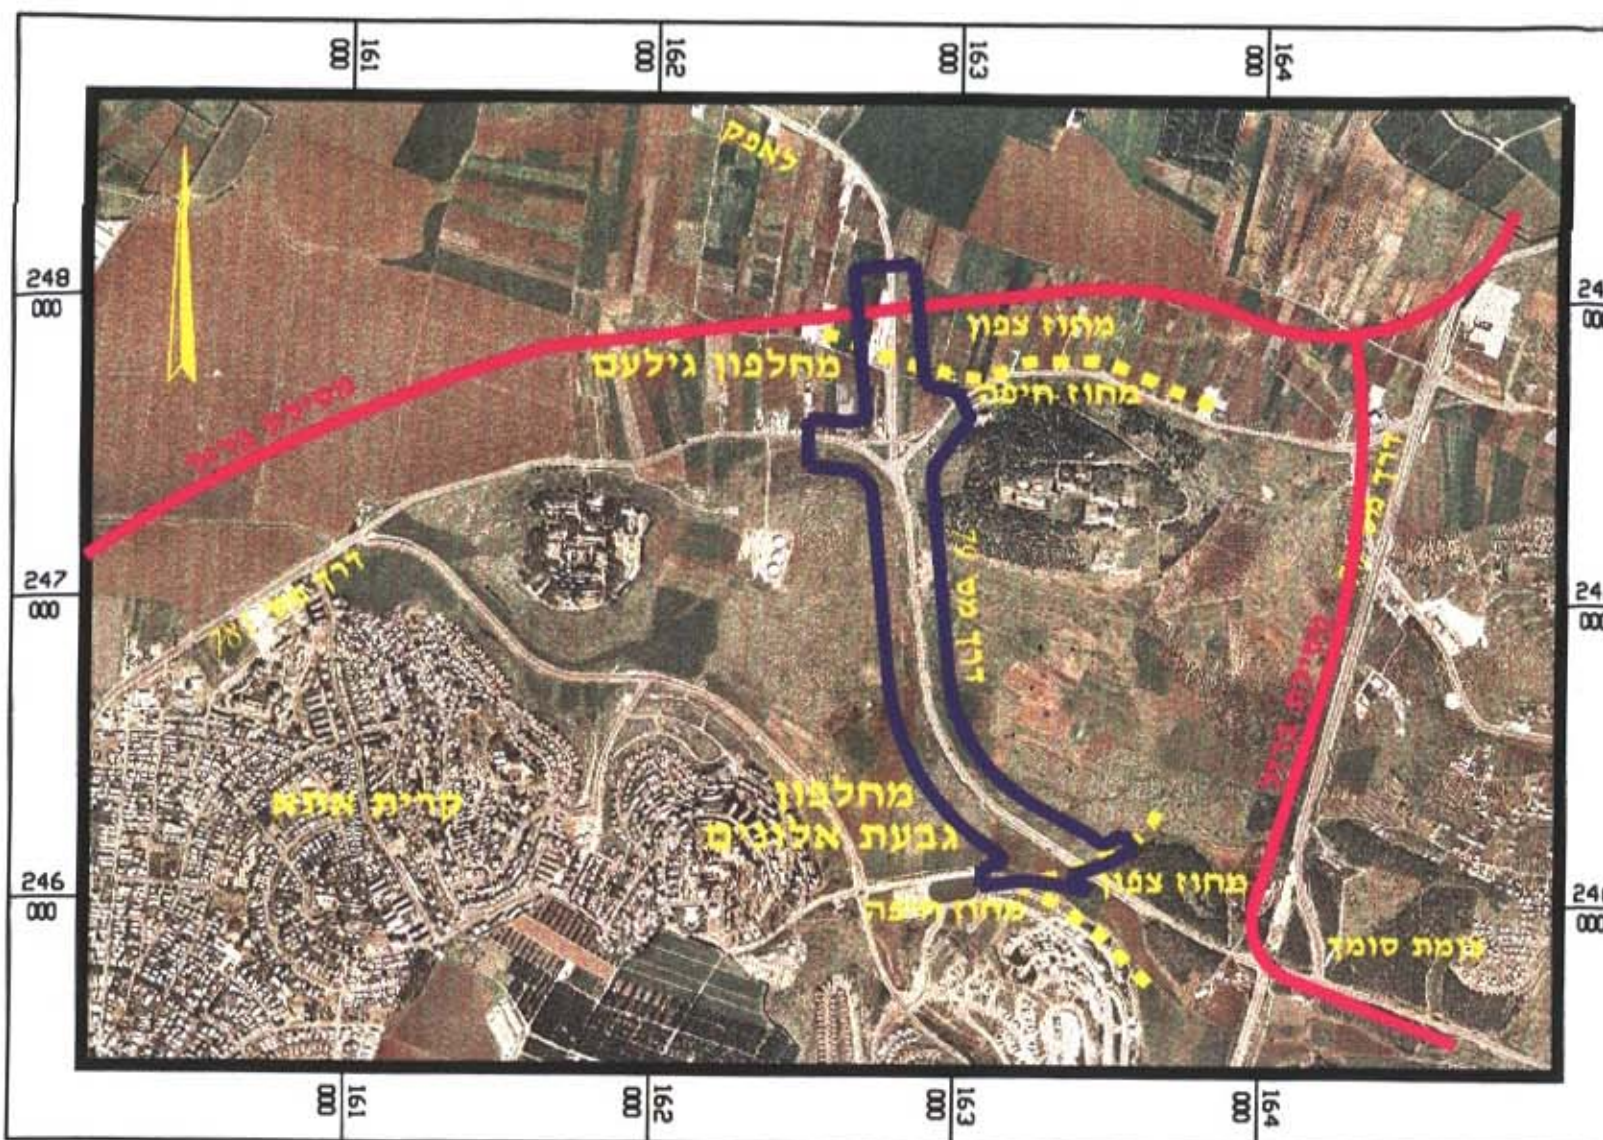

מצב קיים

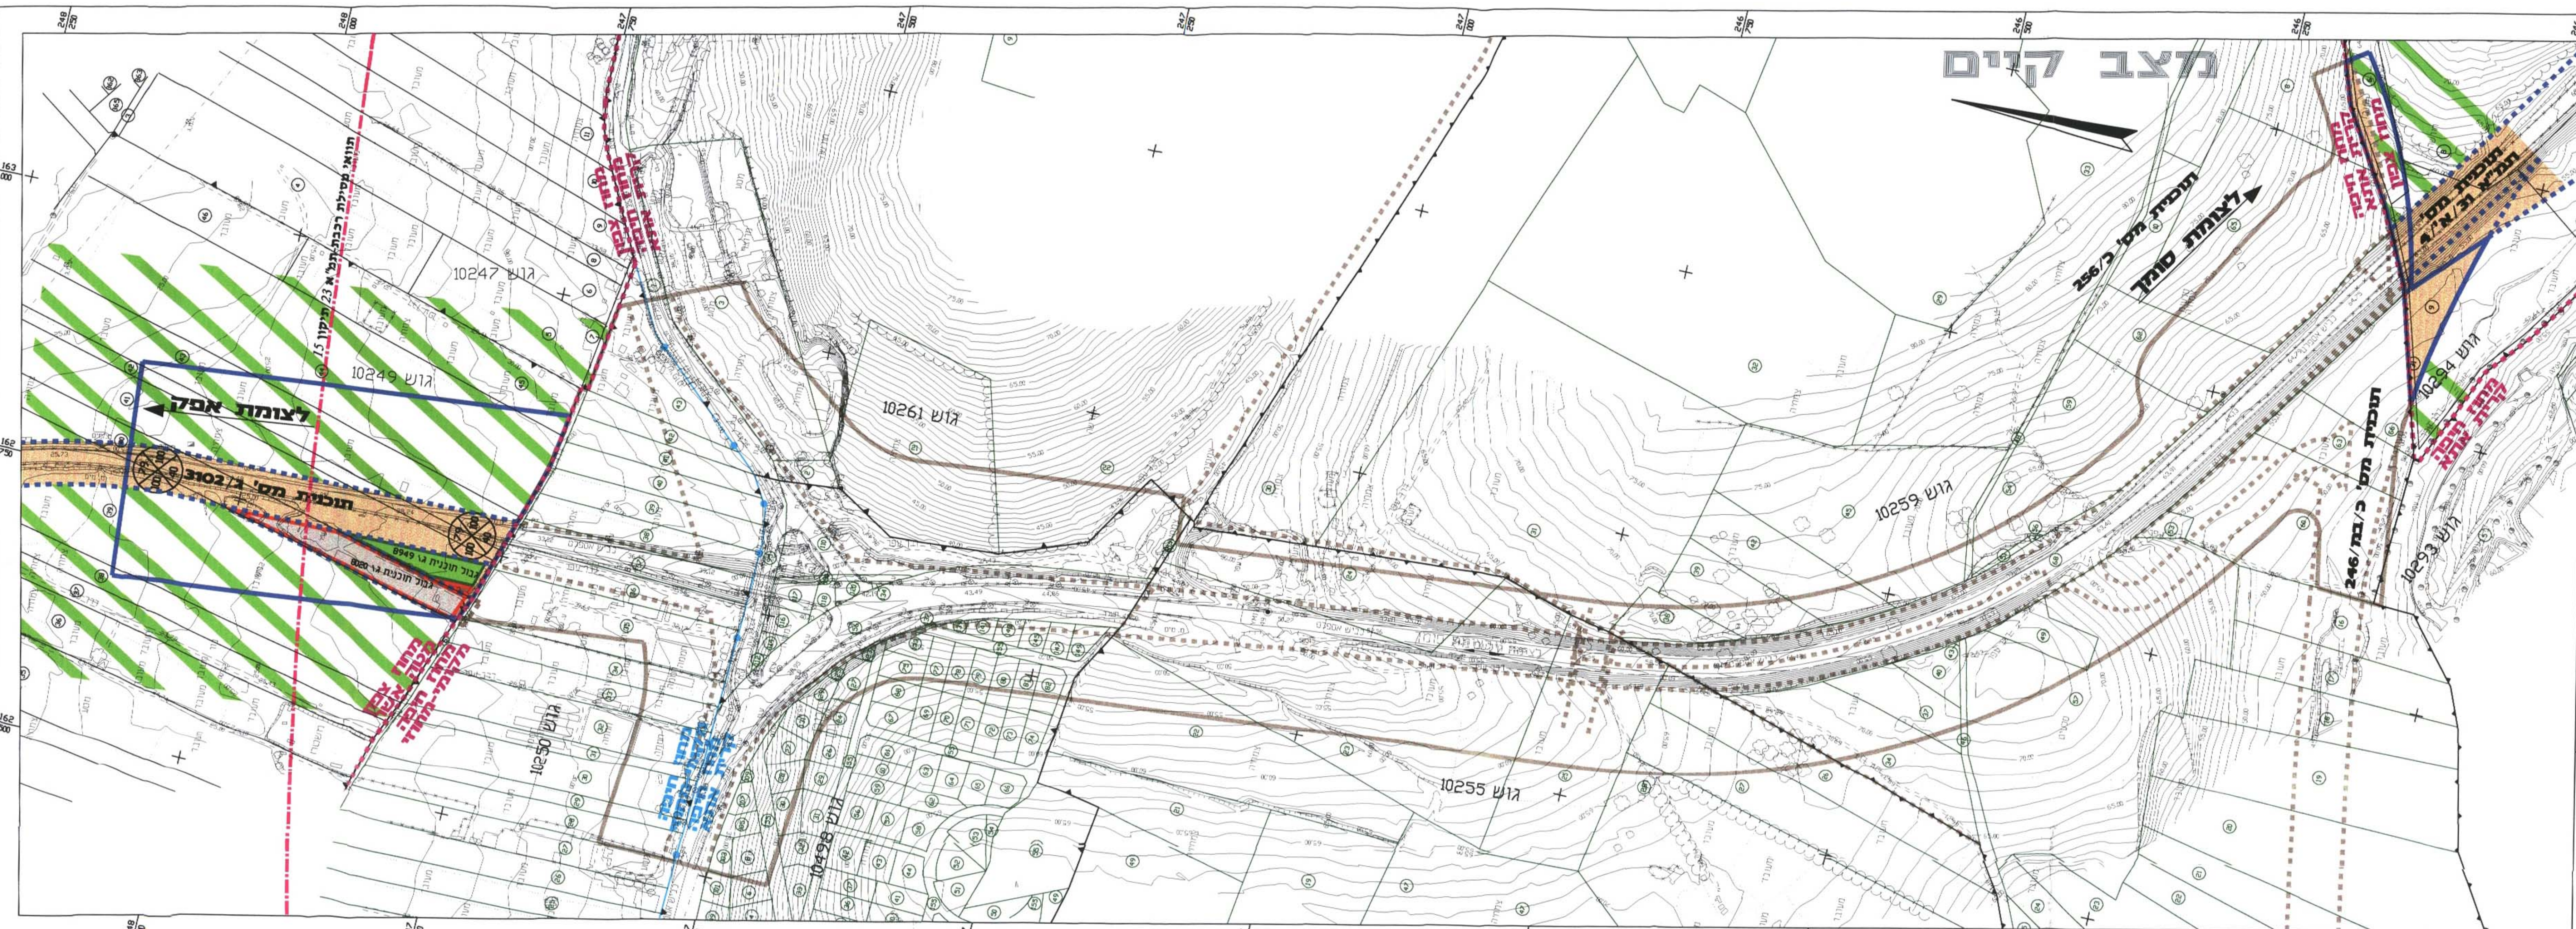

מצב מוצע

