

מחוז: הצפון  
 נפה: גולן  
 מקום: מושב רמות  
 גוש: 200,000  
 חלקות: חלקה מח' 13

מס' סדורי: 513/ב.ב.06

ג/11964 המאושרת

750  
000

749  
900

749  
800

749  
700

749  
600

749  
500

749  
400

750  
000

749  
900


749  
800

749  
700

749  
600

749  
500

749  
400

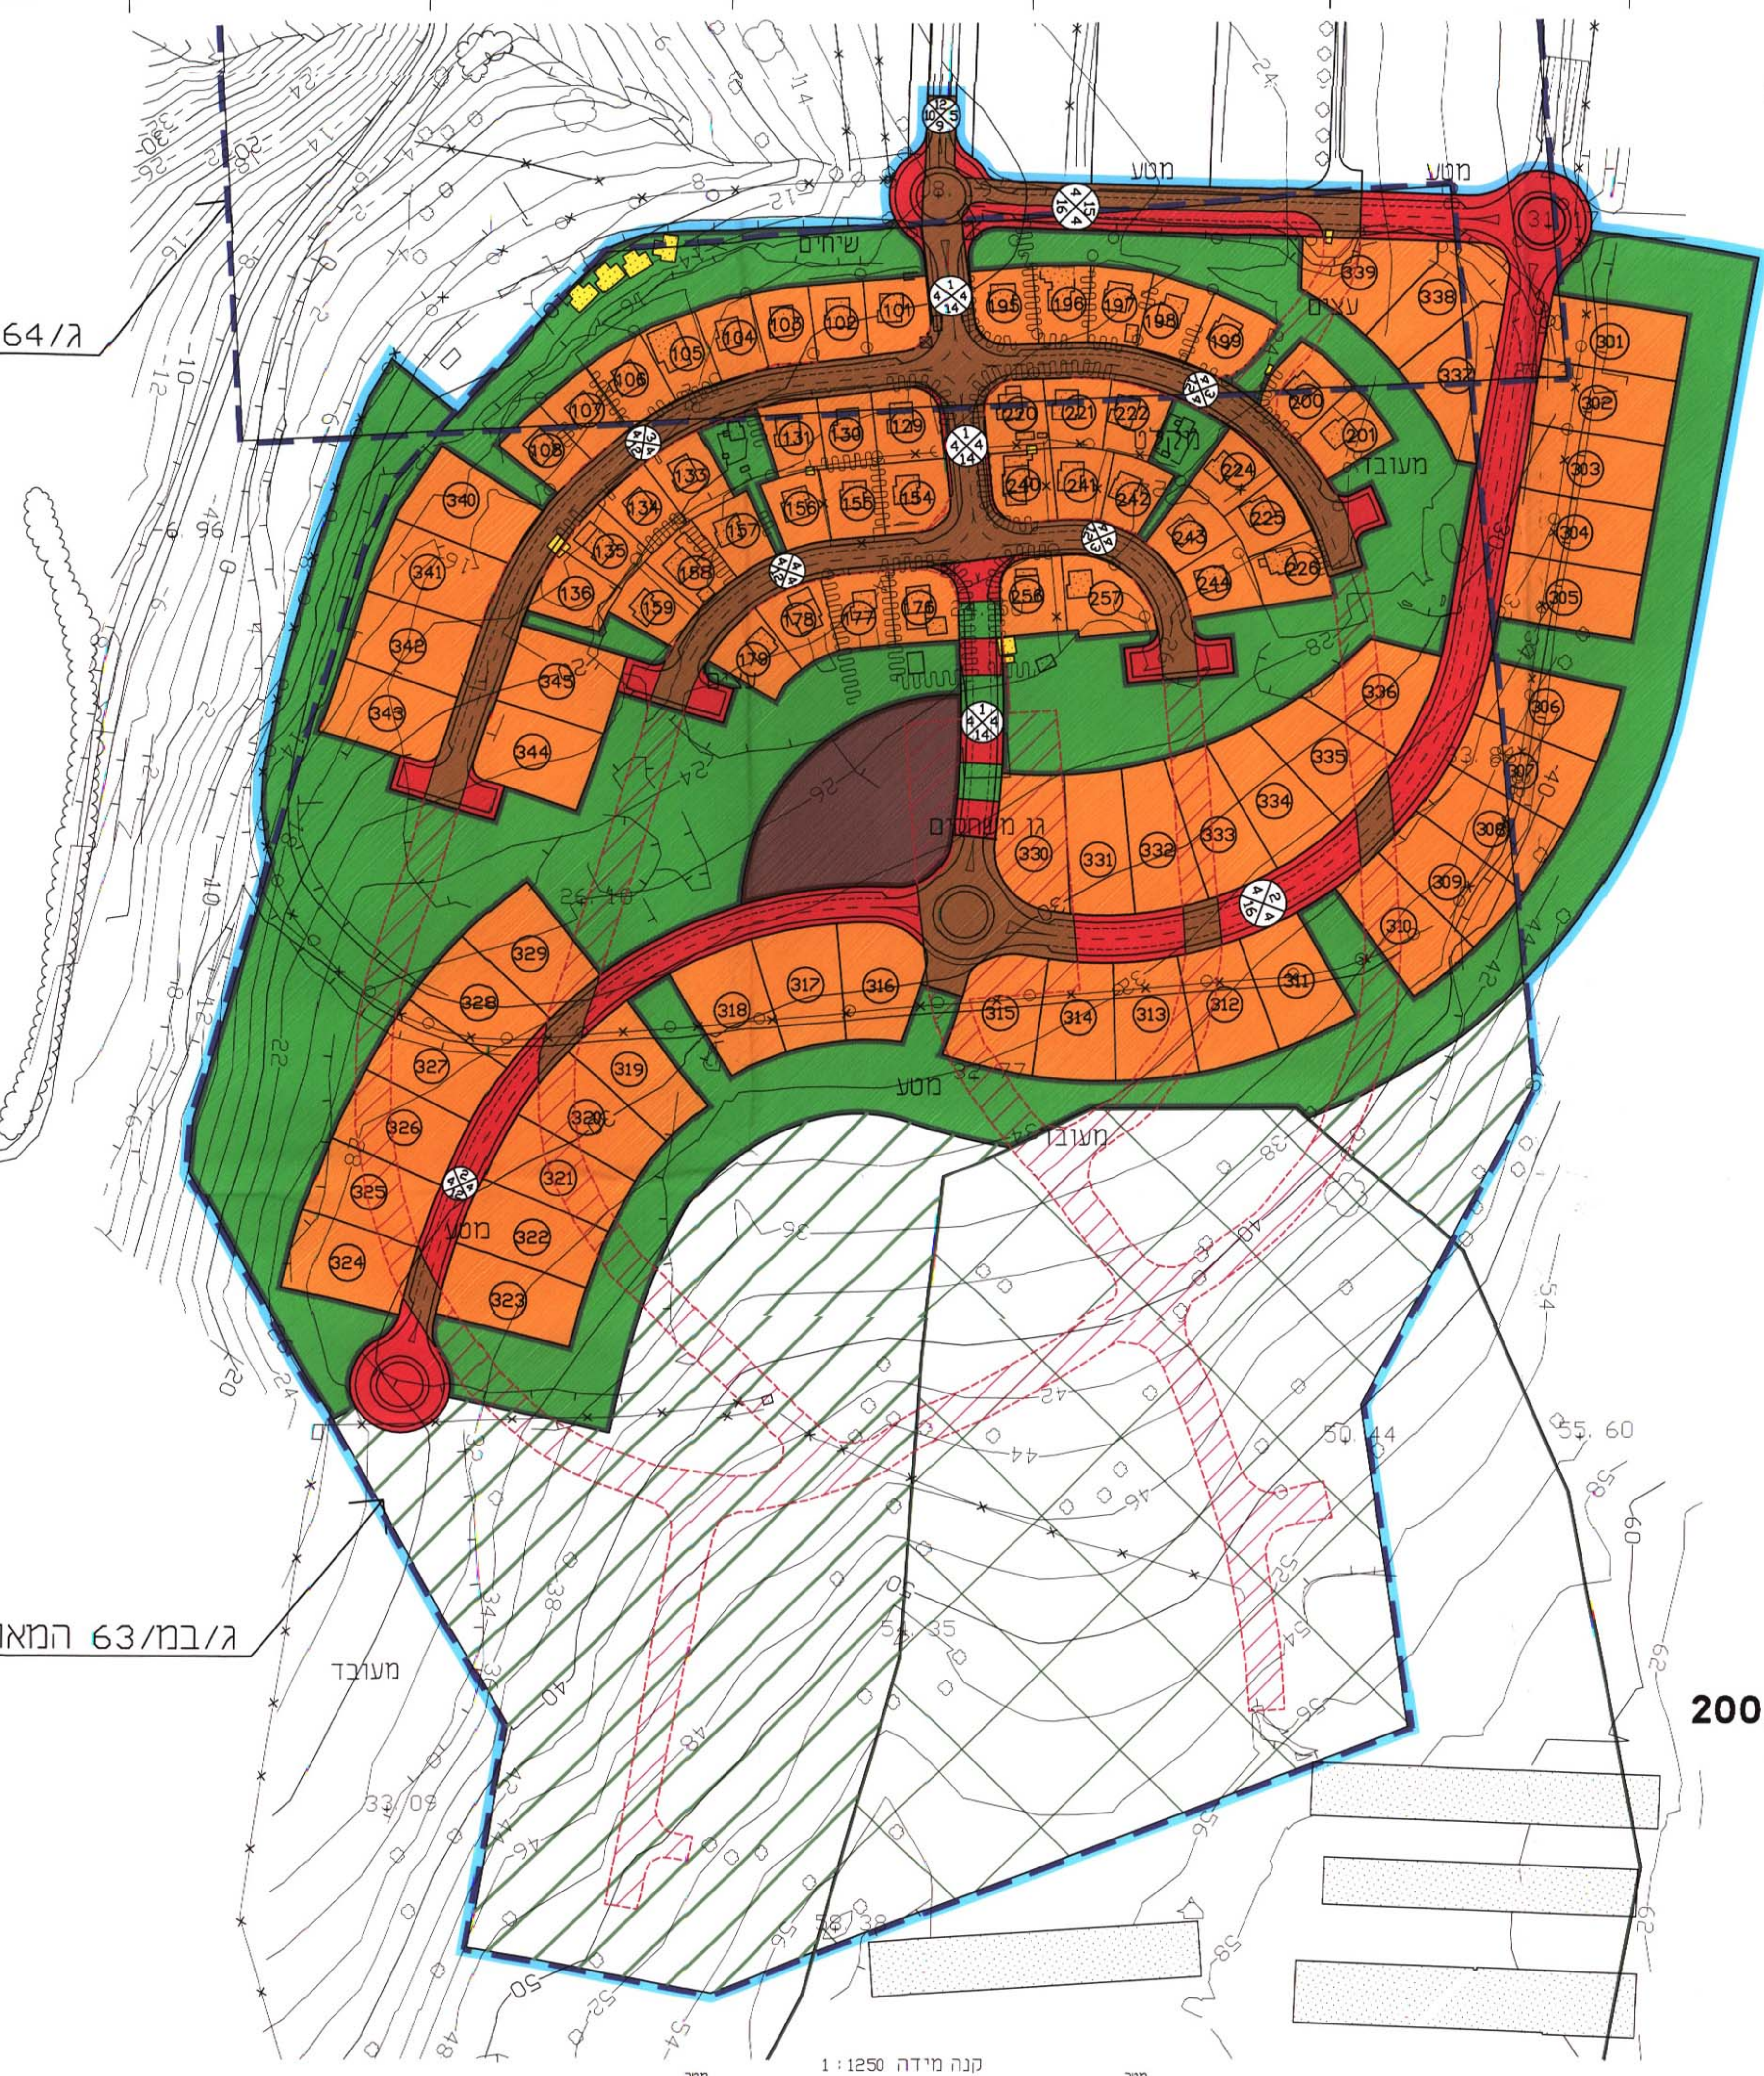

מסמך

□	בית
□	כביש אספלט
□	דרך עפר
□	שביל
□	מי ברז
□	אוד
□	העלה
□	סדר
□	צינור
□	גדר חול
□	גל אבנים
□	ע' השמל-כוד
□	גבול בלתי מוגדר
□	עץ
□	גדר חיה
□	בורשם
□	סריח

**פלנוקרט בע"מ**  
 מיפוי פוטוגרמטרי ממוחשב  
 טל: 540193 \ 540487 - 052

הצהרה  
 הידוע כי המידע בזה הוא תוצמת נכון של המפה המפורסמת שיוצרה על ידי  
 מדידה שרמטית כיום. לדעתנו, שנת 2006, אין שום  
 הסתייגויות, כיום, לדיוק המדידה. שנת 2006, וכי כל הנתונים בדיוקם  
 למטרה 19 להמנות המדידה שפיריות סופרצפיות תואם 1954. כי  
 שנת 2006, במפה הם נכונים.  
 האריך מסירת המפה למזמין  
 מסמך

ג/במ/63 המאושרת

גוש 200,000  
 חלקה 13

# מצב מוצע

משרד סכני - ב. ברמן		משרד הבינוי והשיכון	
הנדסים מודדים מוסמכים		נשוא השרות	
דרך העצמאות 61, חיפה		עדכון רקע לתביע	
טל - 04-8529411 - 04-8523602		מס' עבודה 513-06	
E-mail - berranb@netvision.net.il		תאריך 16.10.06	
מס' רישוי 545		שנת 2006	
טל - 99139 - 052		מס' 11250	
מס' 513-06		מס' 11250	
בנימין ברמן - מהנדס אזרחי ומועד מוסמך מס' 154		מס' 11250	
מאיר ברמן - מהנדס גיאודס ומועד מוסמך מס' 517		מס' 11250	



הערה: התכנית עודכנה בתאריך 5.10.06 ונקשרה לנקודות GPS  
 550BMB.552BMB.555BMB