

מחזור - צפון

מרחב תכנון מקומי : מעלה נפתלי

תחום שיפוט מוניציפלי:עיריית מעלות-תרשיחא

שם הישוב : מעלות-תרשיחא

שם התכנית :תכנית מספר ג/15914  
שינוי לתכנית מפורטת ג/5549  
הגדלת אחוזי בניה, כיסוי קרקע,  
מספר קומות ושינוי קווי בנין

בעל הקרקע : מ.מ.י מחזור הצפון נצרת עילית  
סל: 04-6558210 פקס: 04-6558210  
יזם התכנית : אינגי גדבאן שריף  
מושב מעונה , ת.ד. 5137  
סל: 04-9574391  
מגיש התכנית : אינגי גדבאן שריף  
מושב מעונה , ת.ד. 5137  
סל: 04-9574391 פקס: 04-9573492  
עורך התכנית : אינגי גדבאן שריף  
מושב מעונה , ת.ד. 5137  
סל: 04-9574391 פקס: 04-9573492

שטח התכנית : 847 מ"ר  
מסי יחיד : 4 יחיד  
הקרקע הכלולה בתכנית :

גוש - שטח בנוי  
מגרש- 91\2

תאריכים :  
05\07\05 ..... הכנה  
26\05\06 ..... עדכון 1  
עדכון 2 .....

מבלת שטחים:-

| אזור           | מצב קיים<br>שטח (דונם) | אחוזים | שטח (דונם) | מצב מוצע<br>אחוזים |
|----------------|------------------------|--------|------------|--------------------|
| מגורים מיוחד I | 0.586                  | 69     | 0.586      | 69                 |
| דרך            | 0.178                  | 21     | 0.178      | 21                 |
| דרך להולכי רגל | 0.083                  | 10     | 0.083      | 10                 |
| סה"כ           | 0.847                  | 100    | 0.847      | 100                |


חתימות ואישורים:-

|              |             |           |
|--------------|-------------|-----------|
| וועדה מקומית | יזם התוכנית | בעל הקרקע |
| עורך התוכנית | אזורים      |           |

מקרא :


- איזור מגורים מיוחד I
- איזור מגורים א
- שטח לבית קברות
- רחבה ציבורית
- שטח לבנייני ציבור
- שטח ציבורי פתוח
- דרך קיימת ומאושרת
- שביל להולכי רגל
- גבול תכנית
- גבול חלקה
- גבול תוכנית מאושרת קודמת
- קו בנין
- מספר חלקה 64
- מספר דרך
- קו בניין
- רוחב דרך

תרשים סביבה קרובה  
קנ"מ 1:1250

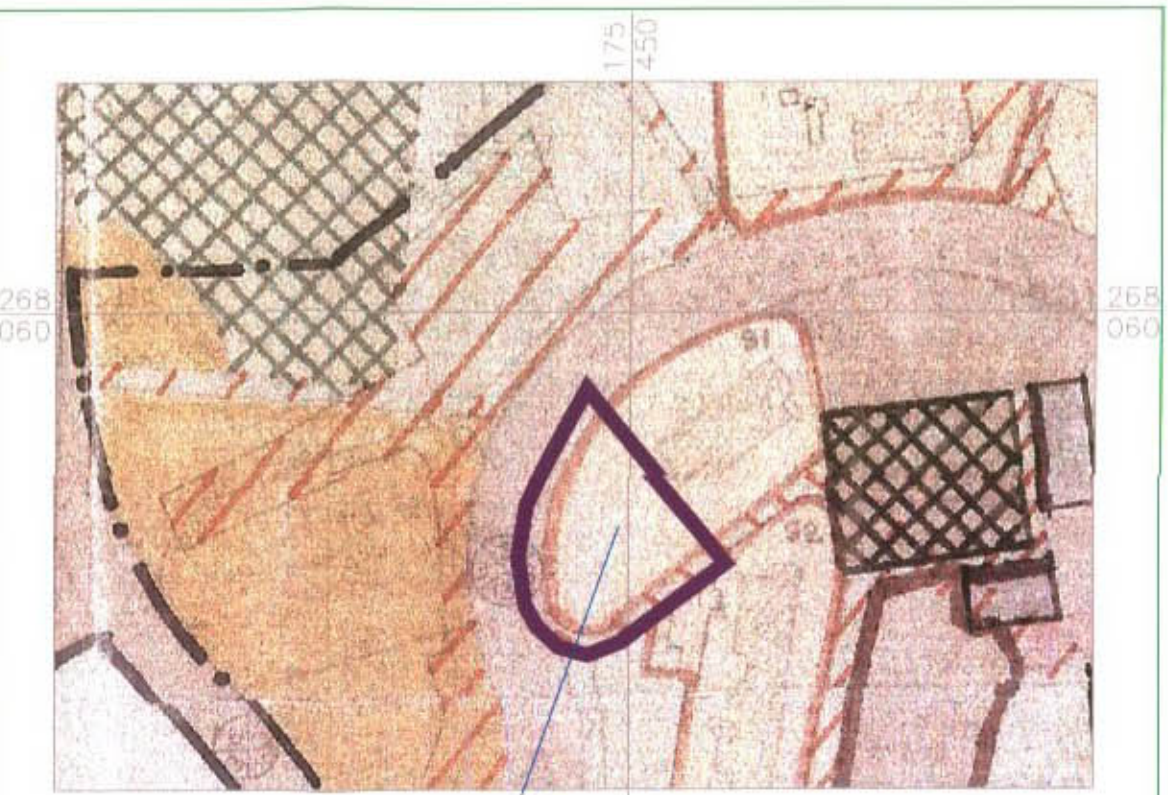

המקום

מצב קיים קנ"מ 1:250

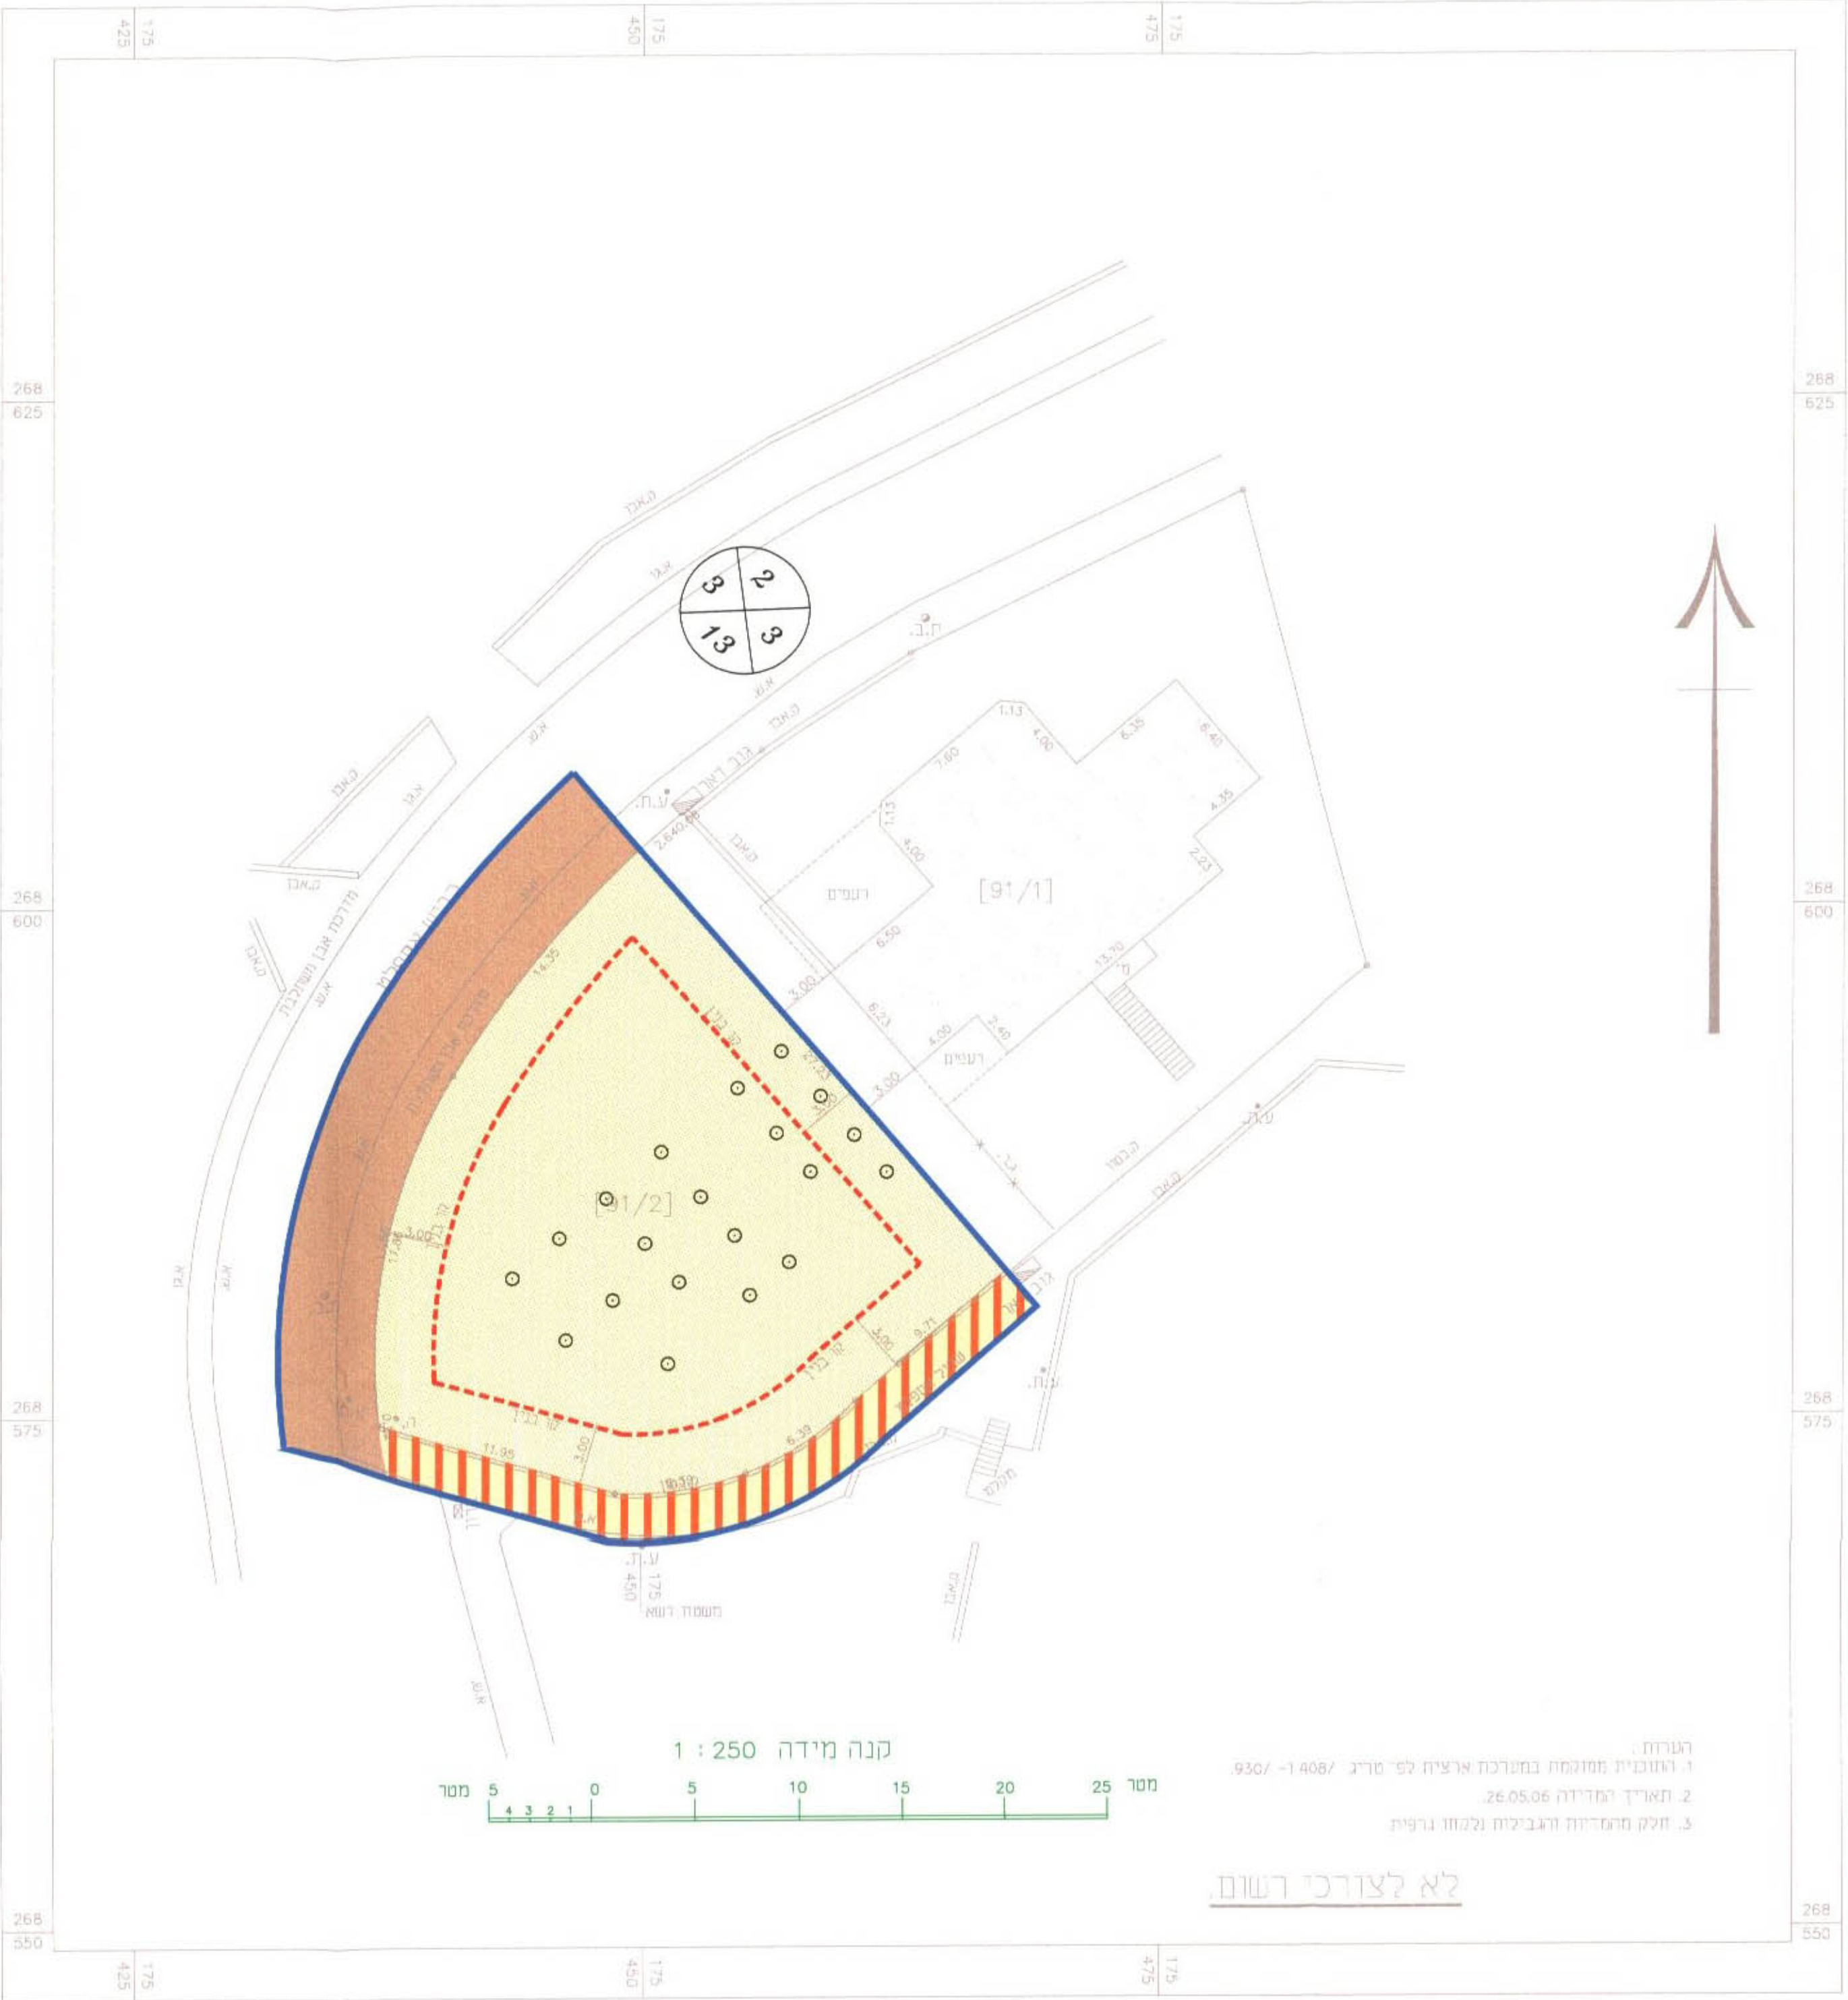

לא לצורכי רשום.

מצב מוצע קנ"מ 1:250



לא לצורכי רשום.