

משרד הפנים מחוז הצפון
חוק התכנון והבניה תשכ"ה 1965
אישור תכנית מס' 15524
הועדה המחוזית לתכנון ובניה החליטה
ביום 27.11.04 לאשר את התכנית
המכילה לתכנון וביצוע העדלה

הודעה על הפקדת תכנית מס' 15524
מדינת ישראל
משרד הפנים

הודעה על אישור תכנית מס' 15524
מדינת ישראל
משרד הפנים

משרד הפנים מחוז הצפון
חוק התכנון והבניה תשכ"ה 1965
הפקדת תכנית מס' 15524
הועדה המחוזית לתכנון ובניה החליטה
ביום 27.11.04 לאשר את התכנית
המכילה לתכנון וביצוע העדלה

מחוז הצפון

מרחב תכנון מקומי מעלה נפתלי

תוכנית מס' 15524/ג
נפה : עכו
הגדלת אחוזי בניה, כיסוי קרקע, מספר קומות והקמת קווי בניין.
שינוי לתכנית מס' 685-בית ג'ן

תחום שיפוט מיניציפאלי : מ.מ. בית ג'ן
בעל הקרקע : נקד טרובך ת.ו. 57567463 בית ג'ן טל: 04-9805846
היוזם : נקד טרובך ת.ו. 57567463 בית ג'ן טל: 04-9805846
המתכנן : סאמי אסעד בית ג'ן מס' רישון 36469
טל: 04-9803412

מורד מוסטק : עלי יוסף פקיעין מס' רישון: 787
טל: 04-9972017

שטח התכנית : 0.503 דונם

קנין : 1:250


מס' יחיד : 2 יח'

גוש	חלקה	חלק חלקה
19575	77	131

סבלת שטחים

איזור	מצב קיים	מצב מוצע
שטח בודתם	אחוז בסה"כ	שטח בודתם
מגורים א	0.413	82.10%
דרכים	0.090	17.90%
סח"כ	0.503	100.00%

תרם בב נ"מ 1:5000

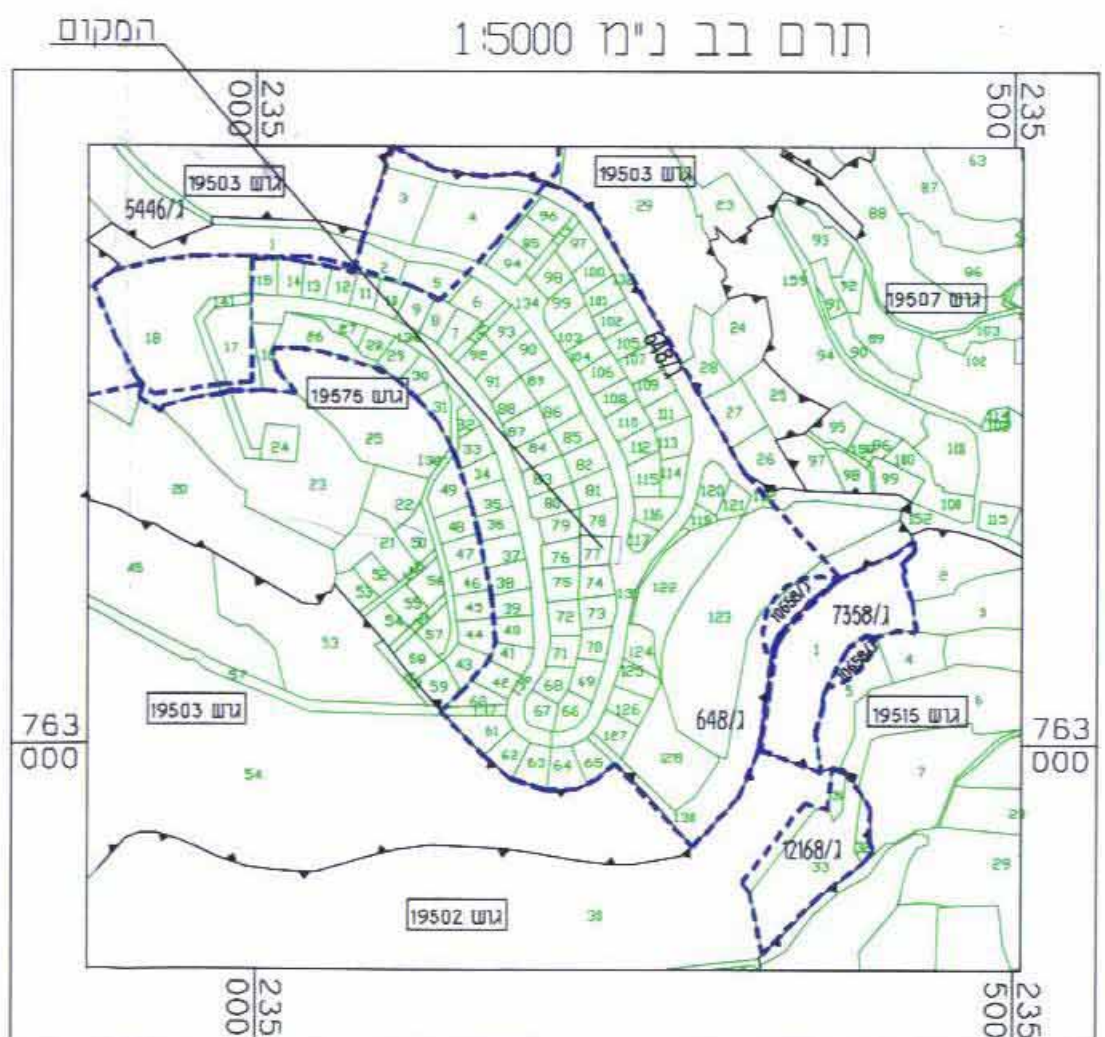

מקרא גווניס וסימניס:

- גבול תכנית מוצעת
- מספר גוש
- גבול חלקה
- מספר חלקה
- דרך מאושרת
- מגורים א
- מבנה להריסה
- מבנה קיים
- קו בניין
- מס' חודר
- קו בניין
- רוחב חודר


תאריך

01.2005	הכנה
01.11.2005	עדכון 1
	עדכון 2
	עדכון 3


חתימות

בעל הקרקע	שורר
רשות מקומית	יוזם התכנית
ועדה מחוזית	ועדה מקומית

תרם בב נ"מ 1:2500

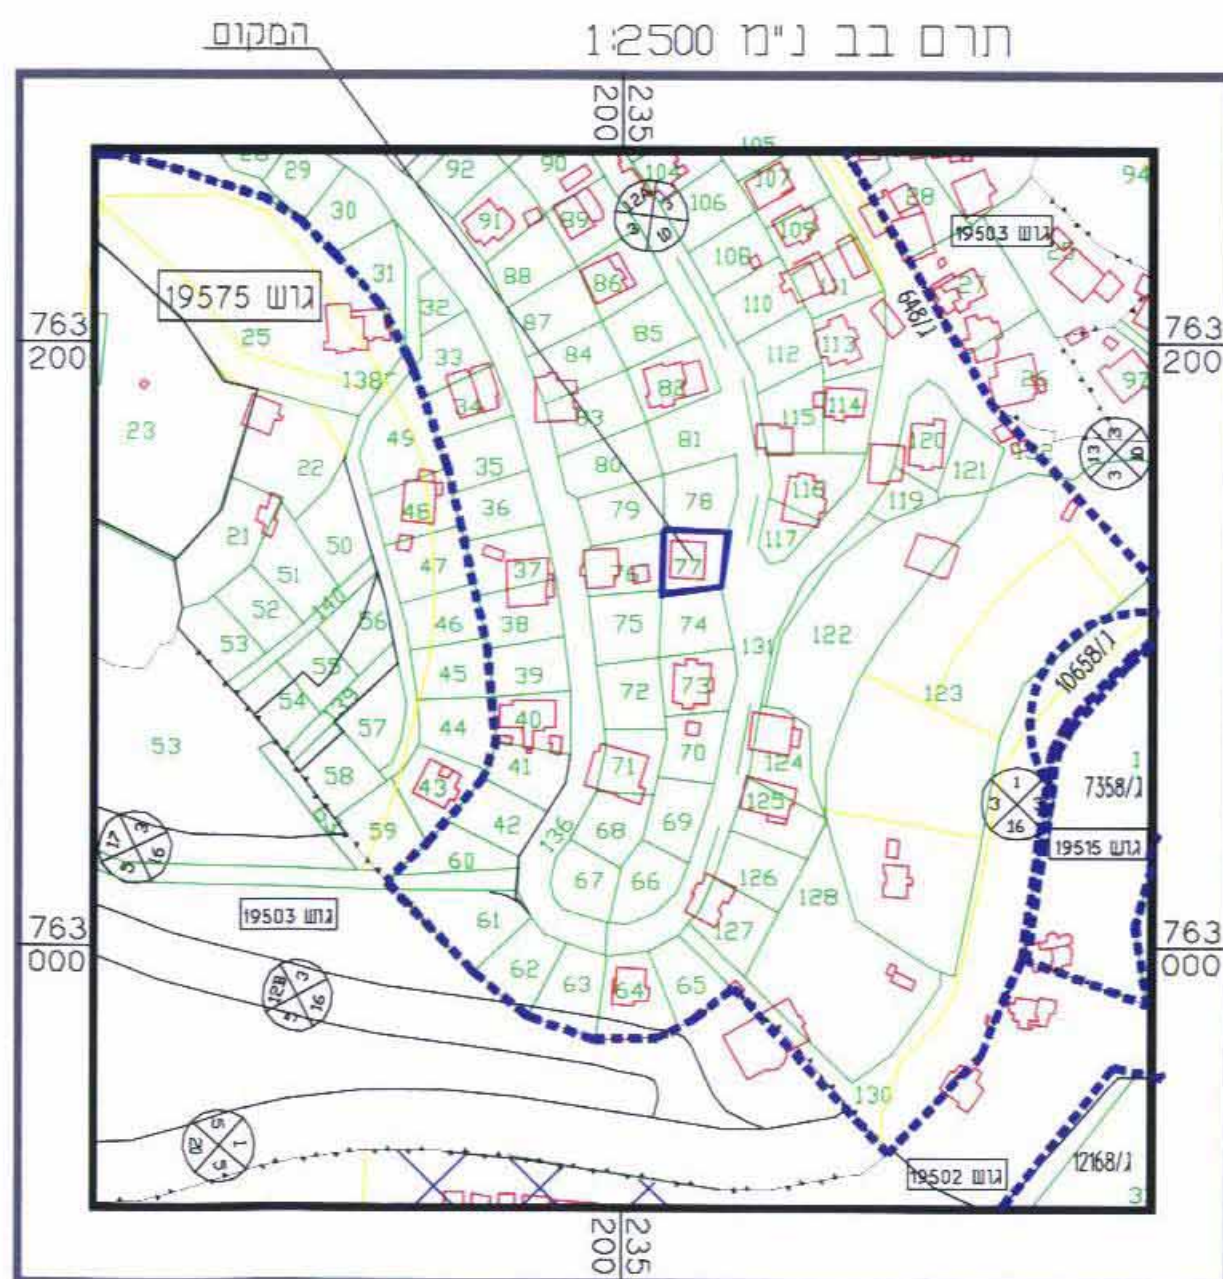

מצב מוצע קנ"מ 1:250

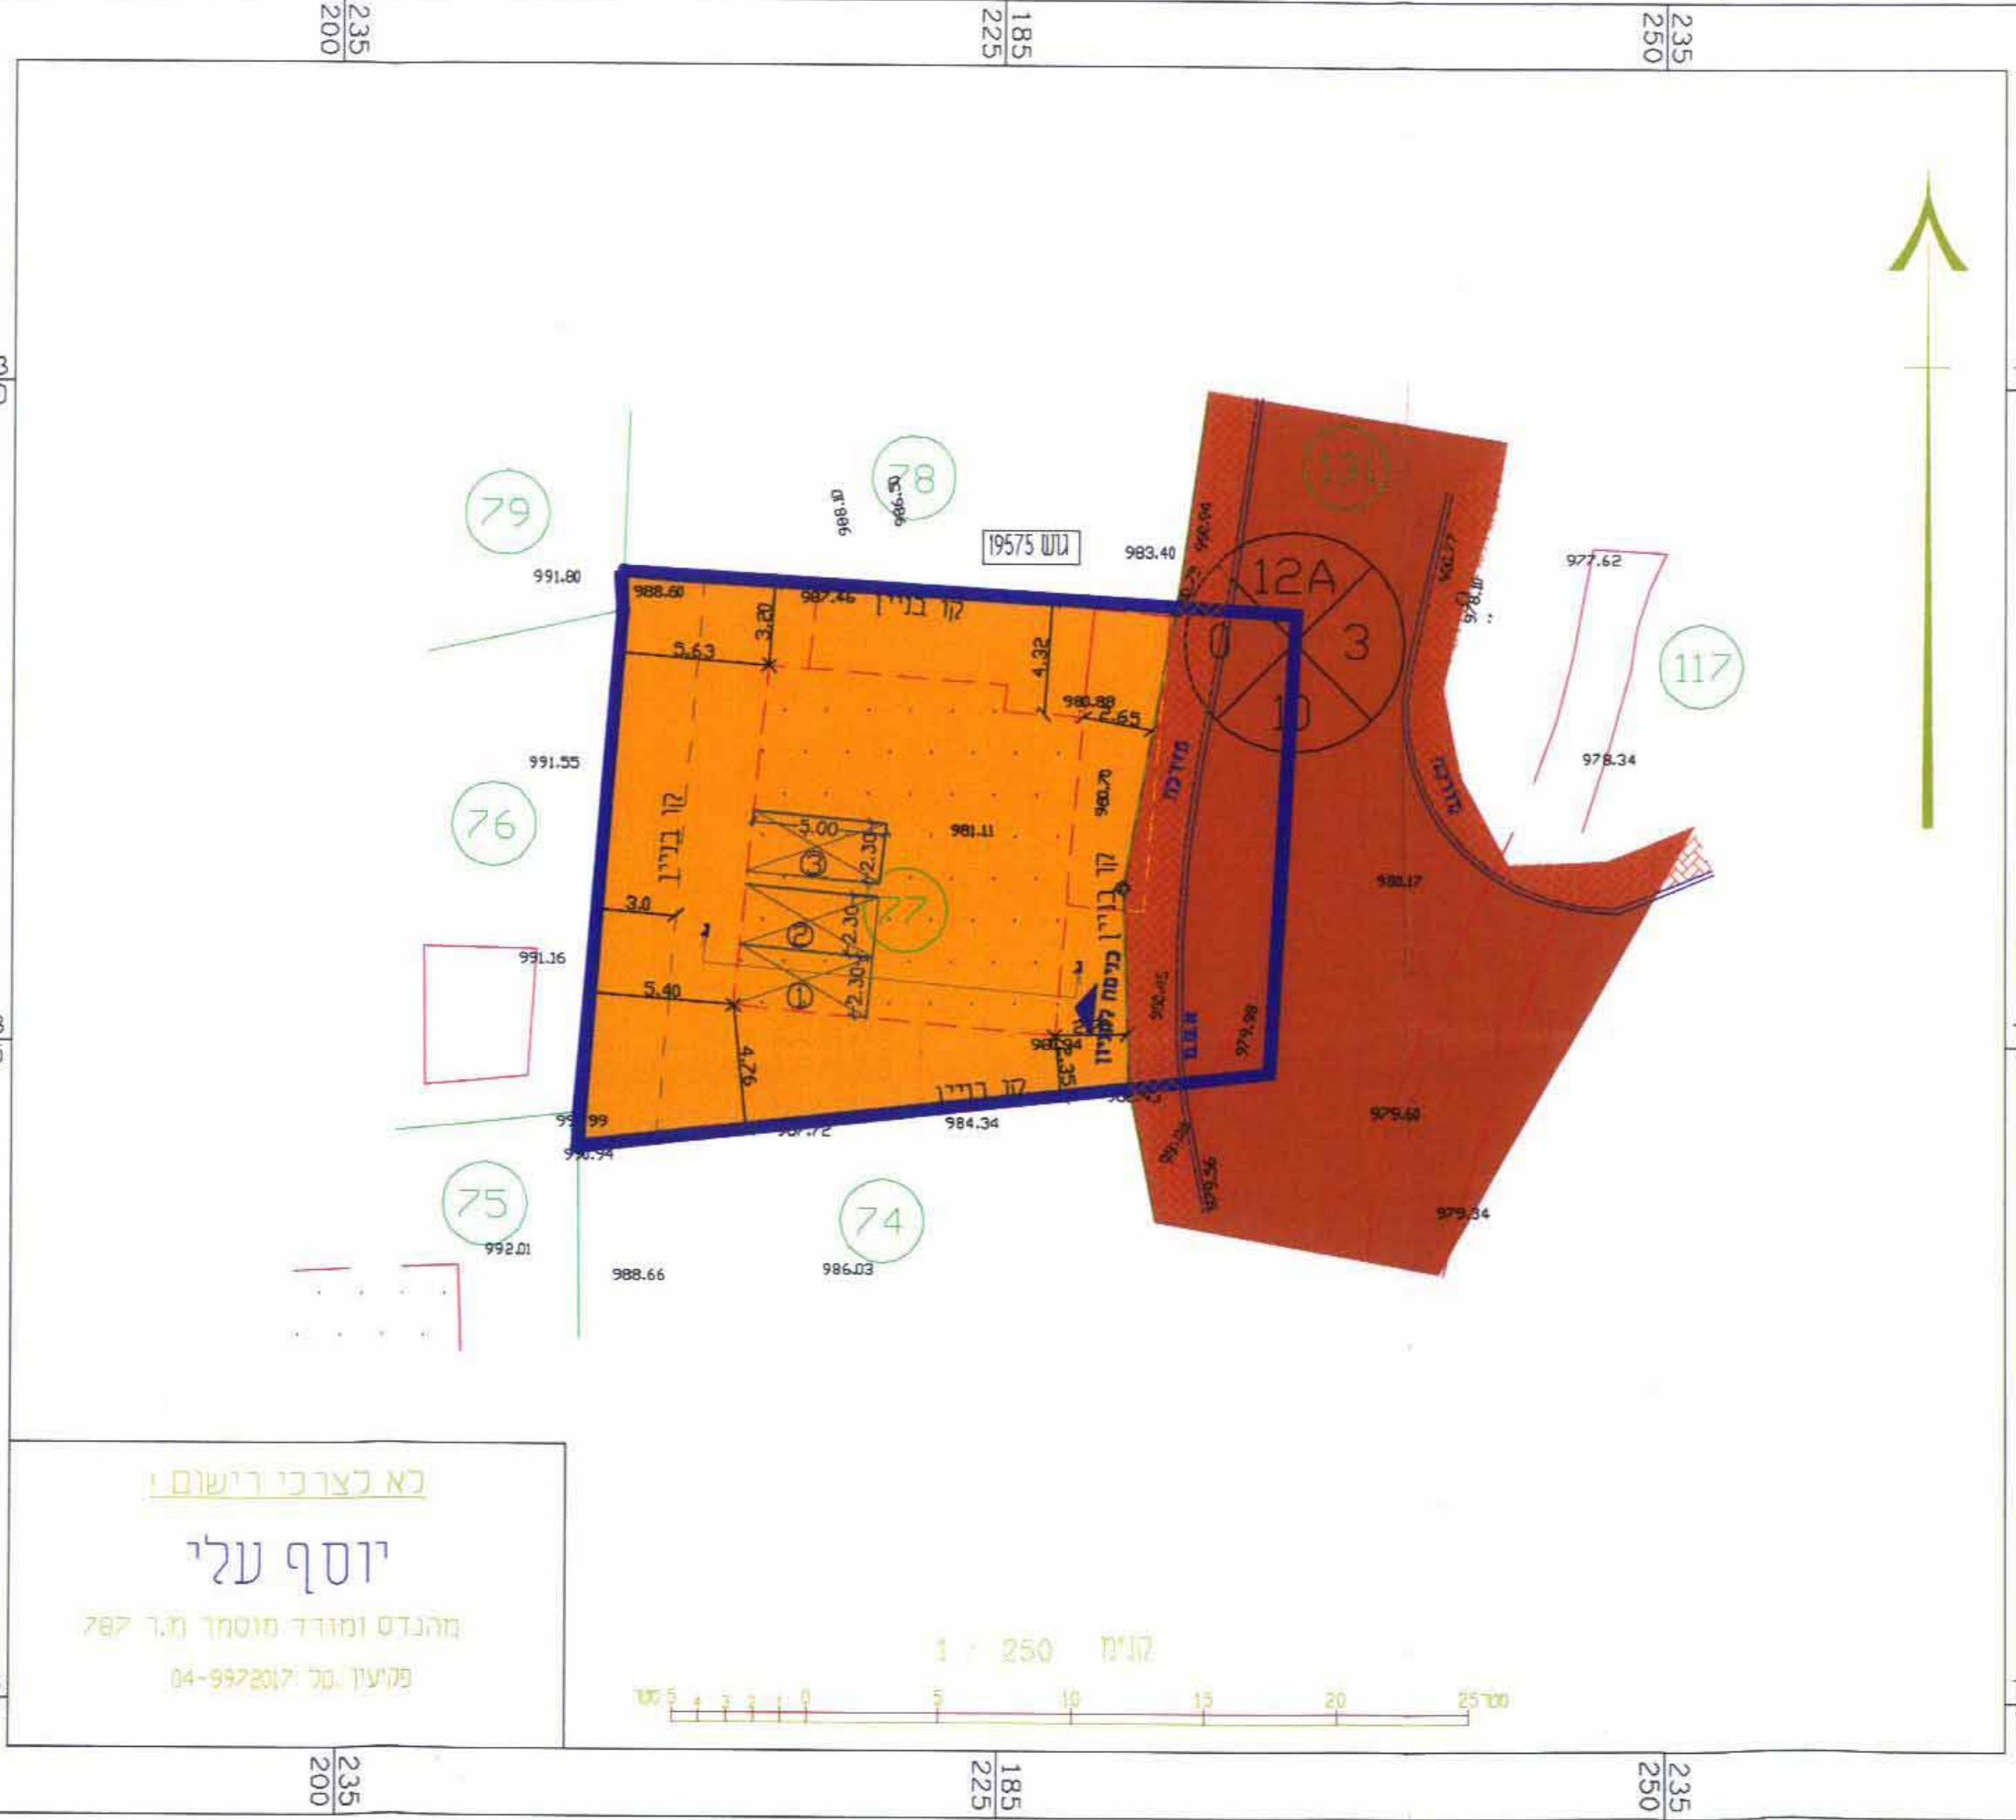


לא לצרכי רישום

יוסף עלי

מהנדס ומורד מוסטק מ.ר. 787
פקיעין טל: 04-9972017

מצב קיים קנ"מ 1:250

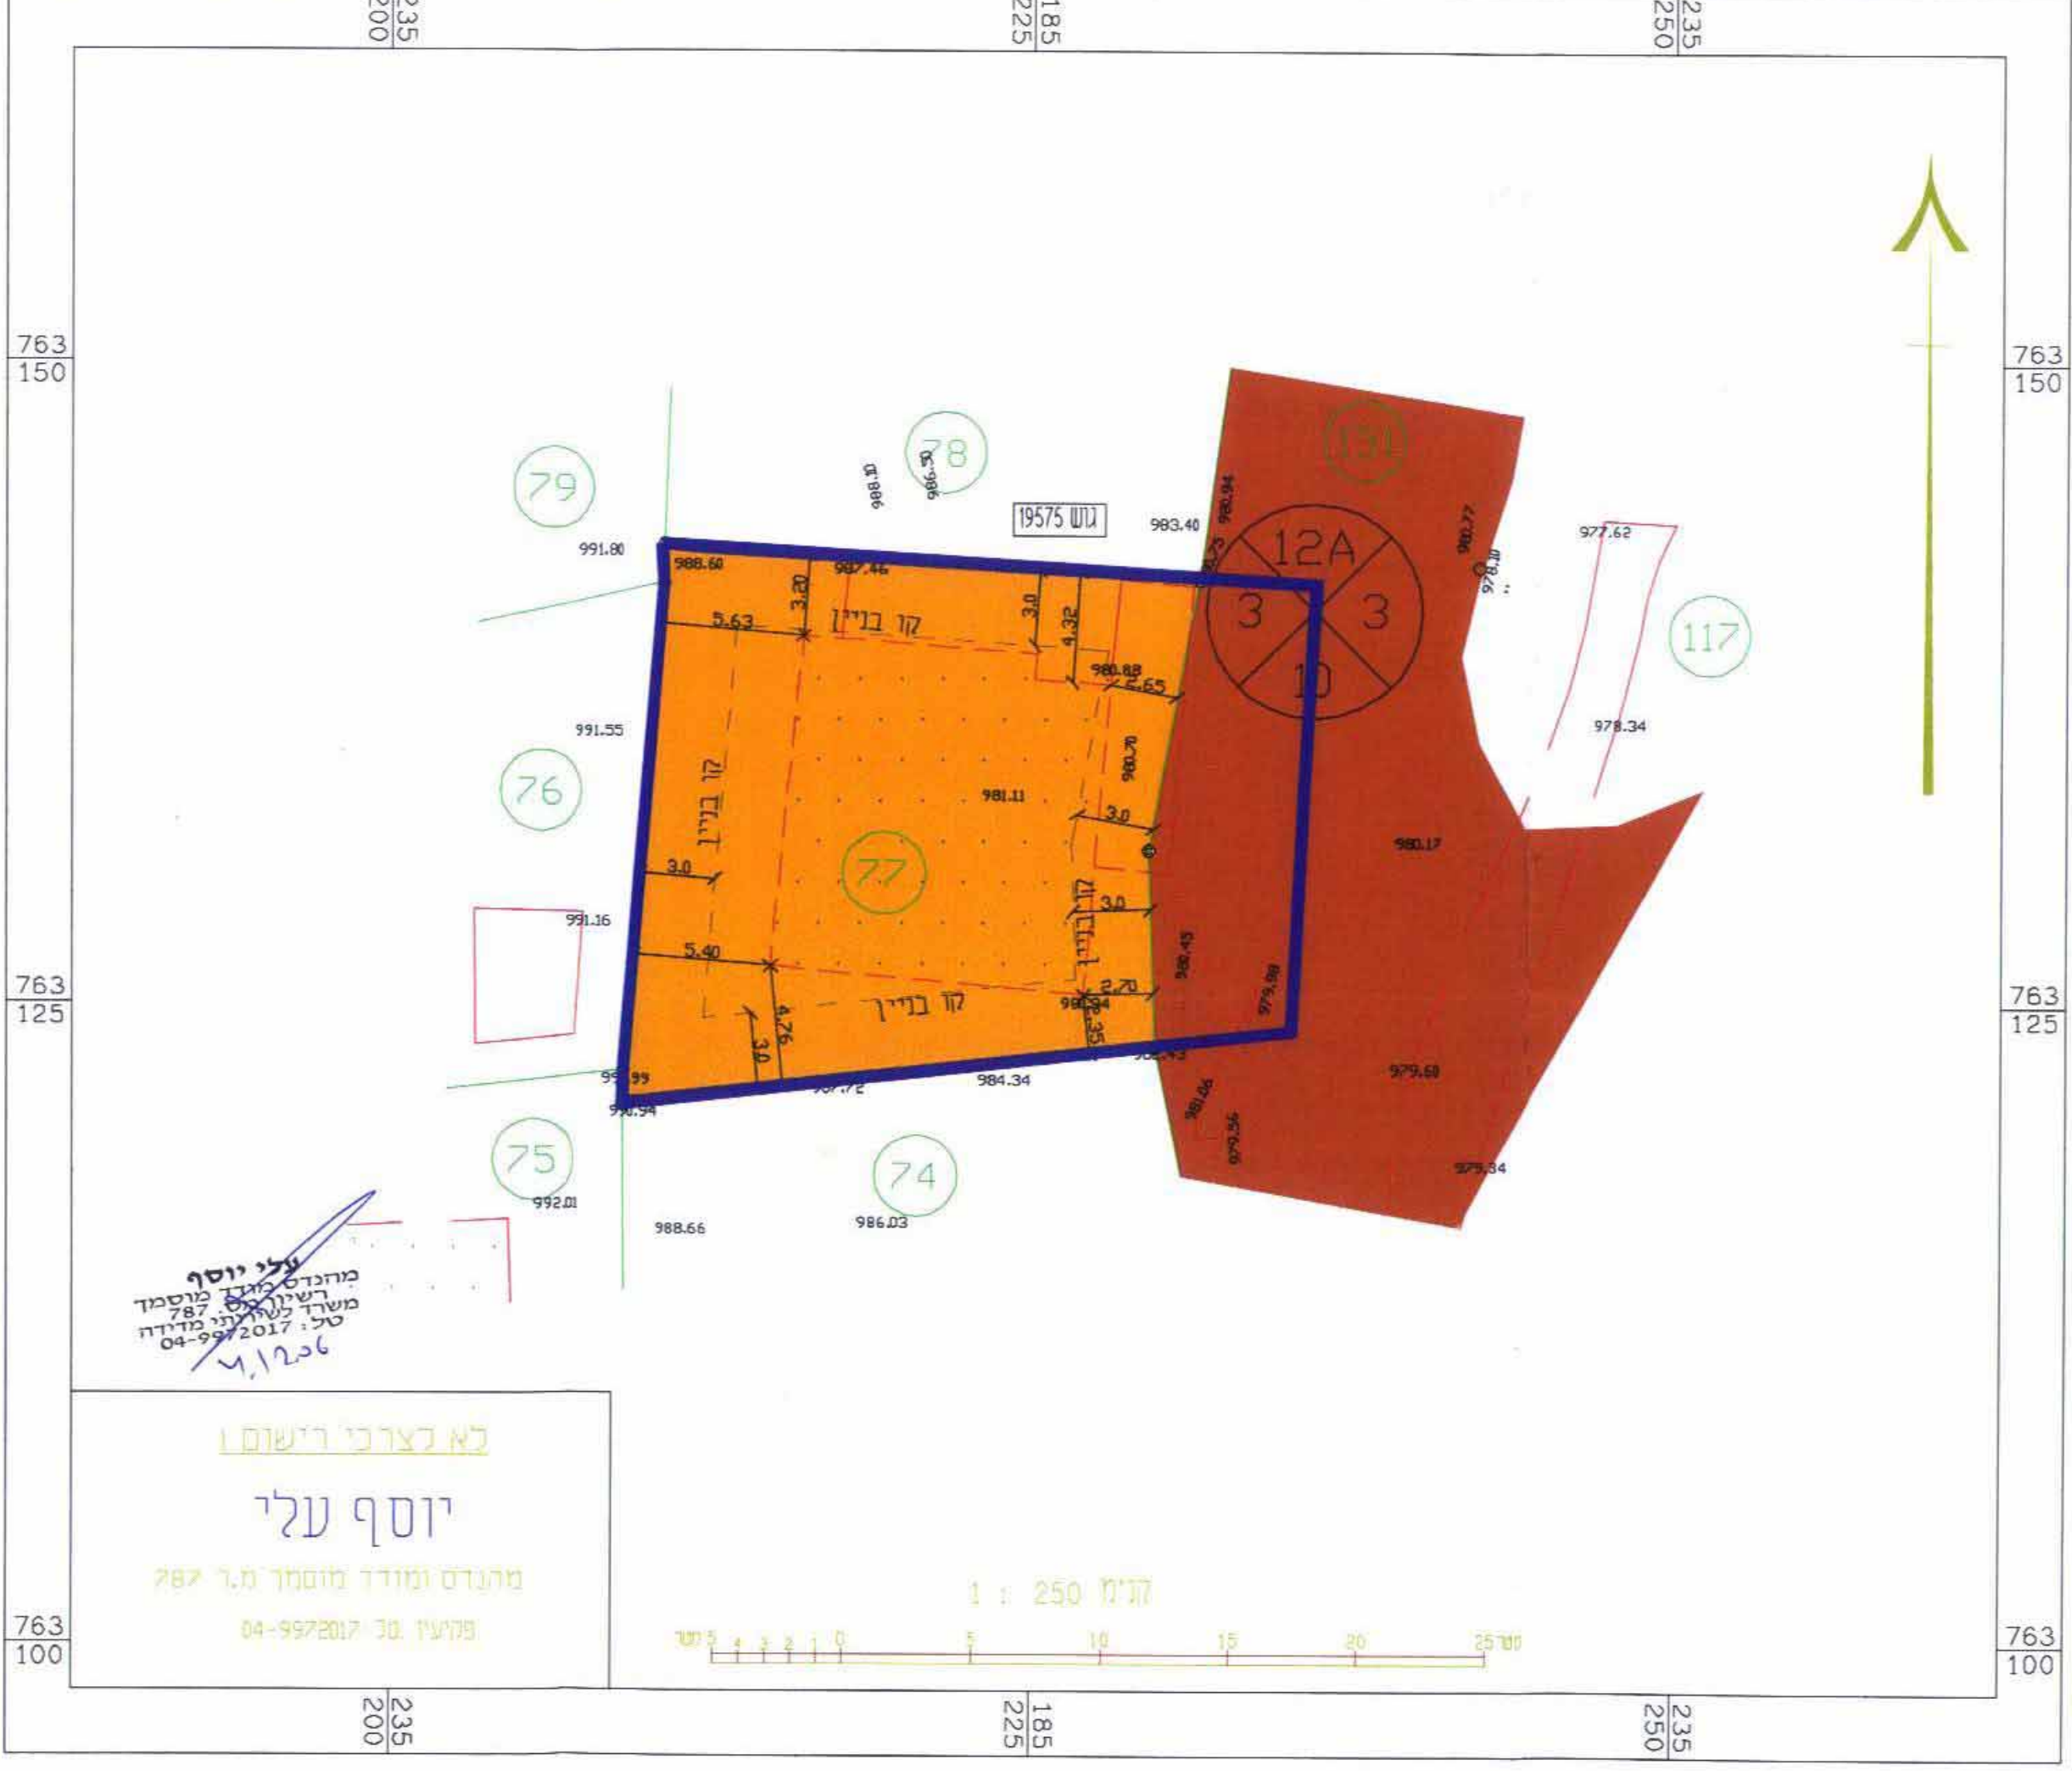

לא לצרכי רישום

יוסף עלי

מהנדס ומורד מוסטק מ.ר. 787
פקיעין טל: 04-9972017