

מחוז הצפון
 מרחב תכנון מקומי: משגב
 יישוב: יודפת
 תחום שיפוט מוניציפלי: מ.א. משגב

שם התכנית:
 תכנית מס' 14830/ג המהווה שינוי לתכנית מתאר מקומית מספר ג/ 10338 הנקראת "הרחבת היישוב יודפת".
 מטרה עקרונית ומיקום: הגדלת שטח שירות למגרש 797 בידפת.

מקום התכנית:

מושב יודפת הרחבה, מגרש מס' 797 כולל קטע מכביש מס' 4.

נ.צ. מרכזי	חזרה: 175.520	צפון:
מספר גוש	17683	ח"ח 5

שטח התכנית:

שטח התכנית 0.740 דונם נ"פ מדידה
בעלי עניין:
בעל הקרקע: מ.מ.י. נצרת עלית
 טל: 04-6558211 פקס: 04-6558211
tzafontichnun@mami.gov.il

משרד הפנים מחוז הצפון
 חוק התכנון והבניה תשכ"ה 1965
אישור תכנית מס' 14830
 הועדה המחוזית לתכנון ובניה החליטה ביום 20.10.06 לאשר את התכנית
 יו"ר הועדה המחוזית

יום התכנית: טלעית ויונתן אלאור (אלקוב)
 בית 797 יודפת
 טל: 04-9800094
מגיש התכנית: טלעית ויונתן אלאור (אלקוב)
 בית 797 יודפת
 טל: 04-9800094

עורך התכנית: ארכיטקט מיכאל אלקוב
 רח' חיים ואלישע 10, תל אביב
 טלופקס 035253472
archimal@zahav.net.il

- גבול גוש-
- גבול חלקה -
- מס' גוש -
- גבול מגרש -
- מס' מגרש -
- גבול התכנית -
- אזור מגורים א -
- כביש קיים -

משרד הפנים מחוז הצפון ועדה מחוזית
 11-09-2007
 נתקבל
 נצרת עלית



מצב קיים		מצב מוצע	
שטח (מ"ר)	אחוזים	שטח (מ"ר)	אחוזים
עיקרי 180 מ"ר	78	עיקרי 180 מ"ר	68
שטח שירות 50 מ"ר	22	שטח שירות 85 מ"ר	32
סה"כ 230 מ"ר	100	סה"כ 265 מ"ר	100

חתימות:

בעל הקרקע:

יום התכנית:


מגיש התכנית:

עורך התכנית:


ועדה מקומית לתכנון ובניה משגב

מחוז : הצפון
 נפה : עכו
 מקום : יודפת
 גוש : 17683
 חלקה : 5
 מגרש : 797
 קנ"מ : 1250
 שטח : 0.522 דונם

מפה מצבית קנ"מ 1:250

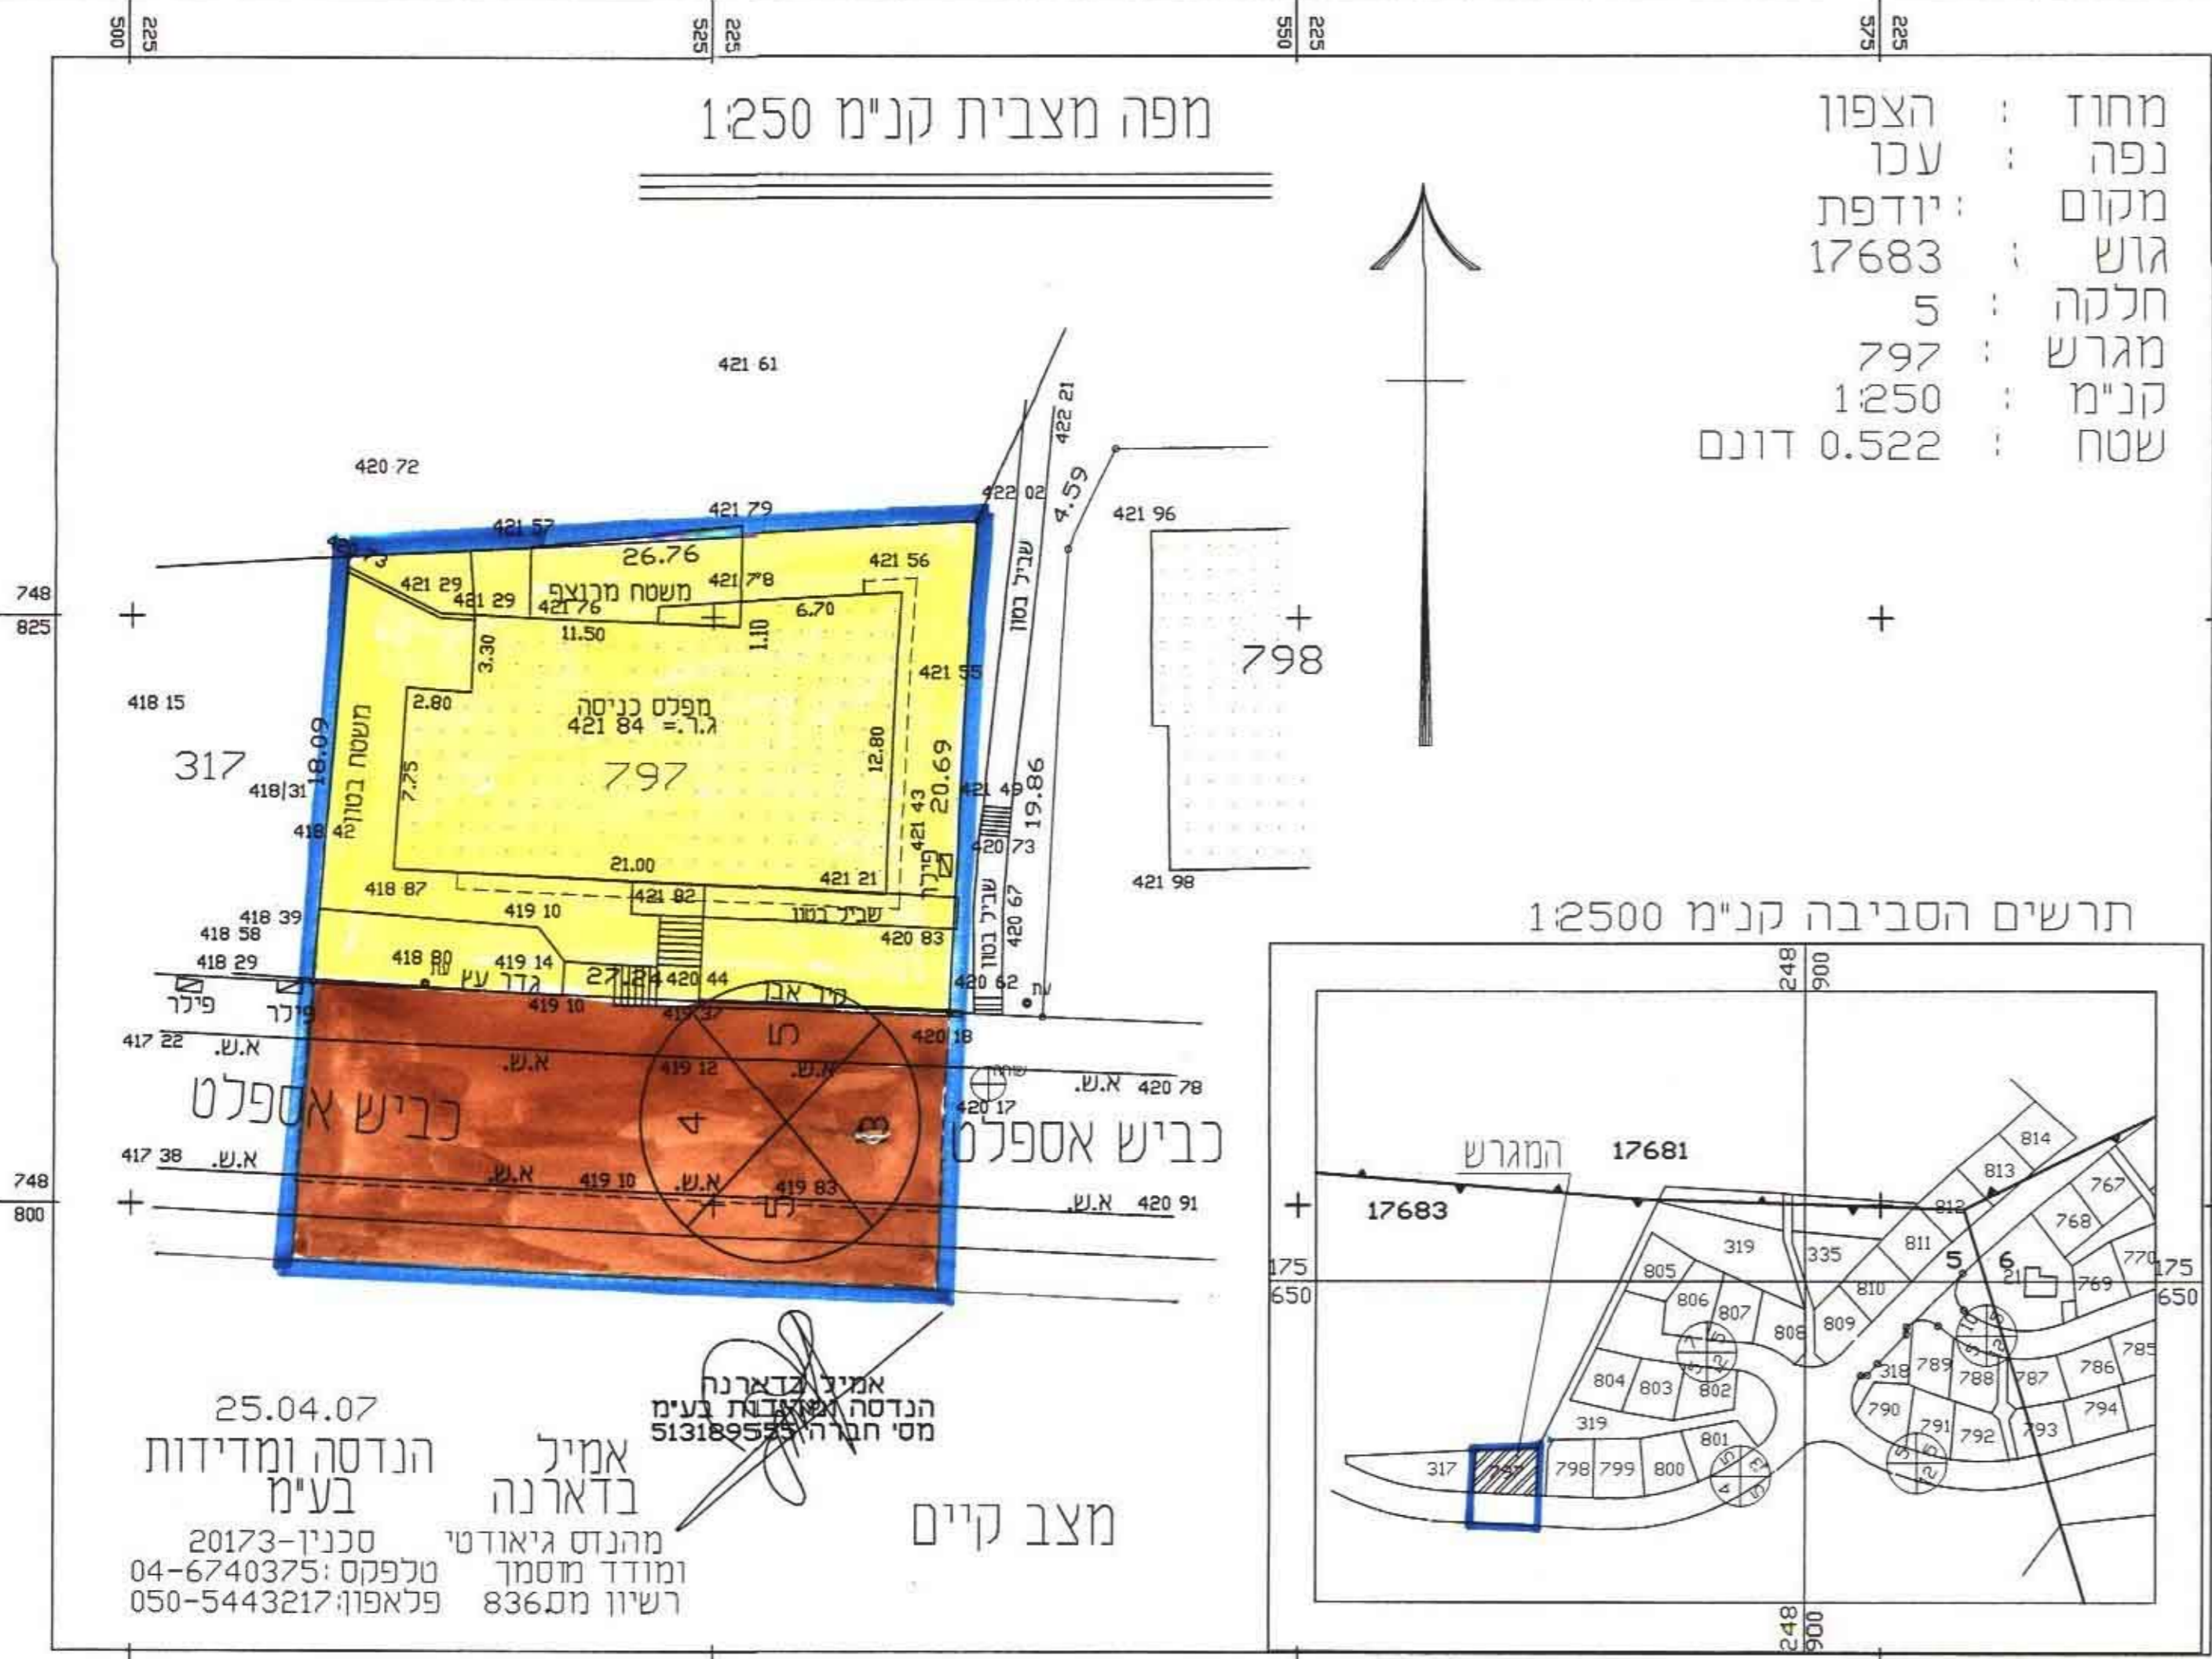

תרשים הסביבה קנ"מ 1:2500

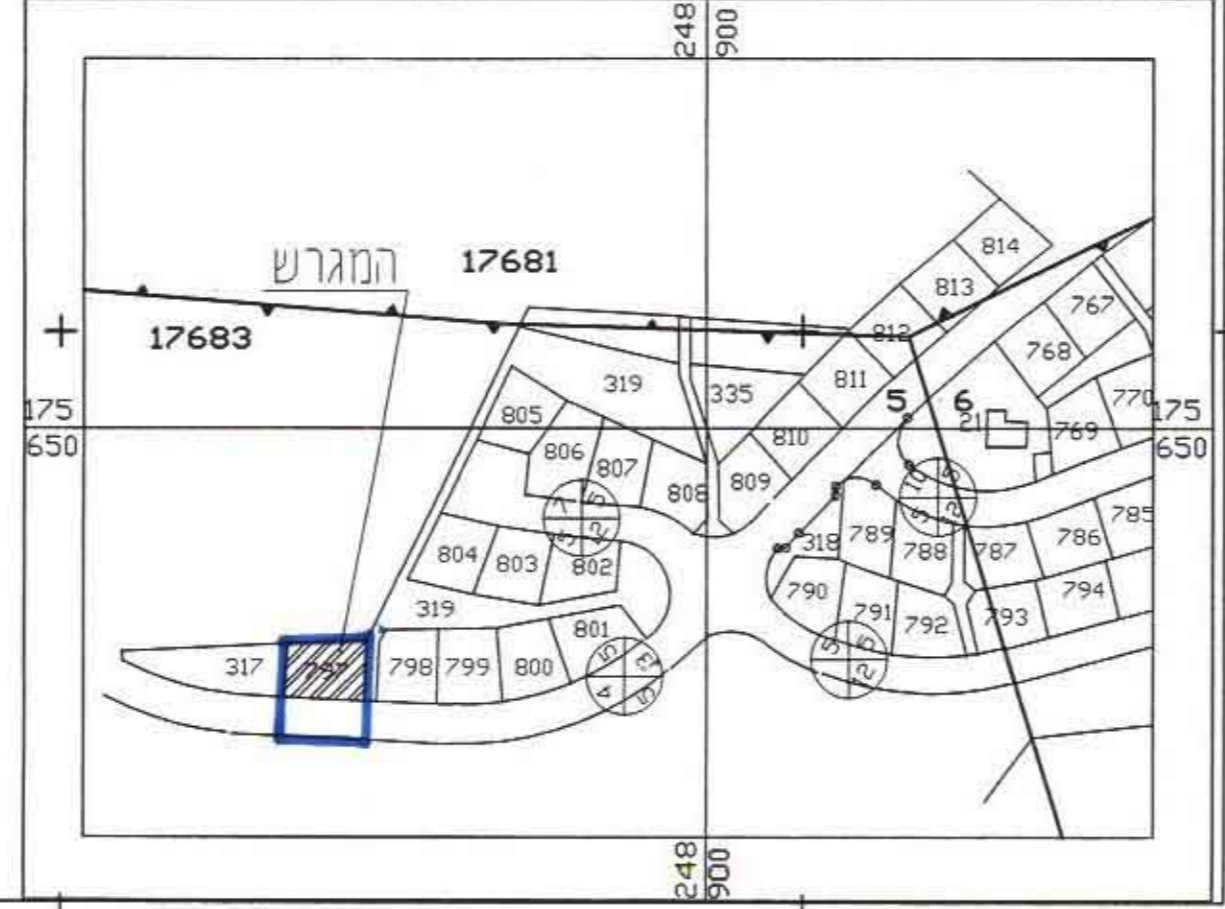


25.04.07
 הנדסה ומדידות בע"מ
 סכניו-20173
 טלפקס: 04-6740375
 פלאפון: 050-5443217

אמיר בדארנה
 מהנדס גיאודטי ומודד מסומן
 מס' חתום: 51318955

מצב קיים

מחוז : הצפון
 נפה : עכו
 מקום : יודפת
 גוש : 17683
 חלקה : 5
 מגרש : 797
 קנ"מ : 1250
 שטח : 0.522 דונם

מפה מצבית קנ"מ 1:250

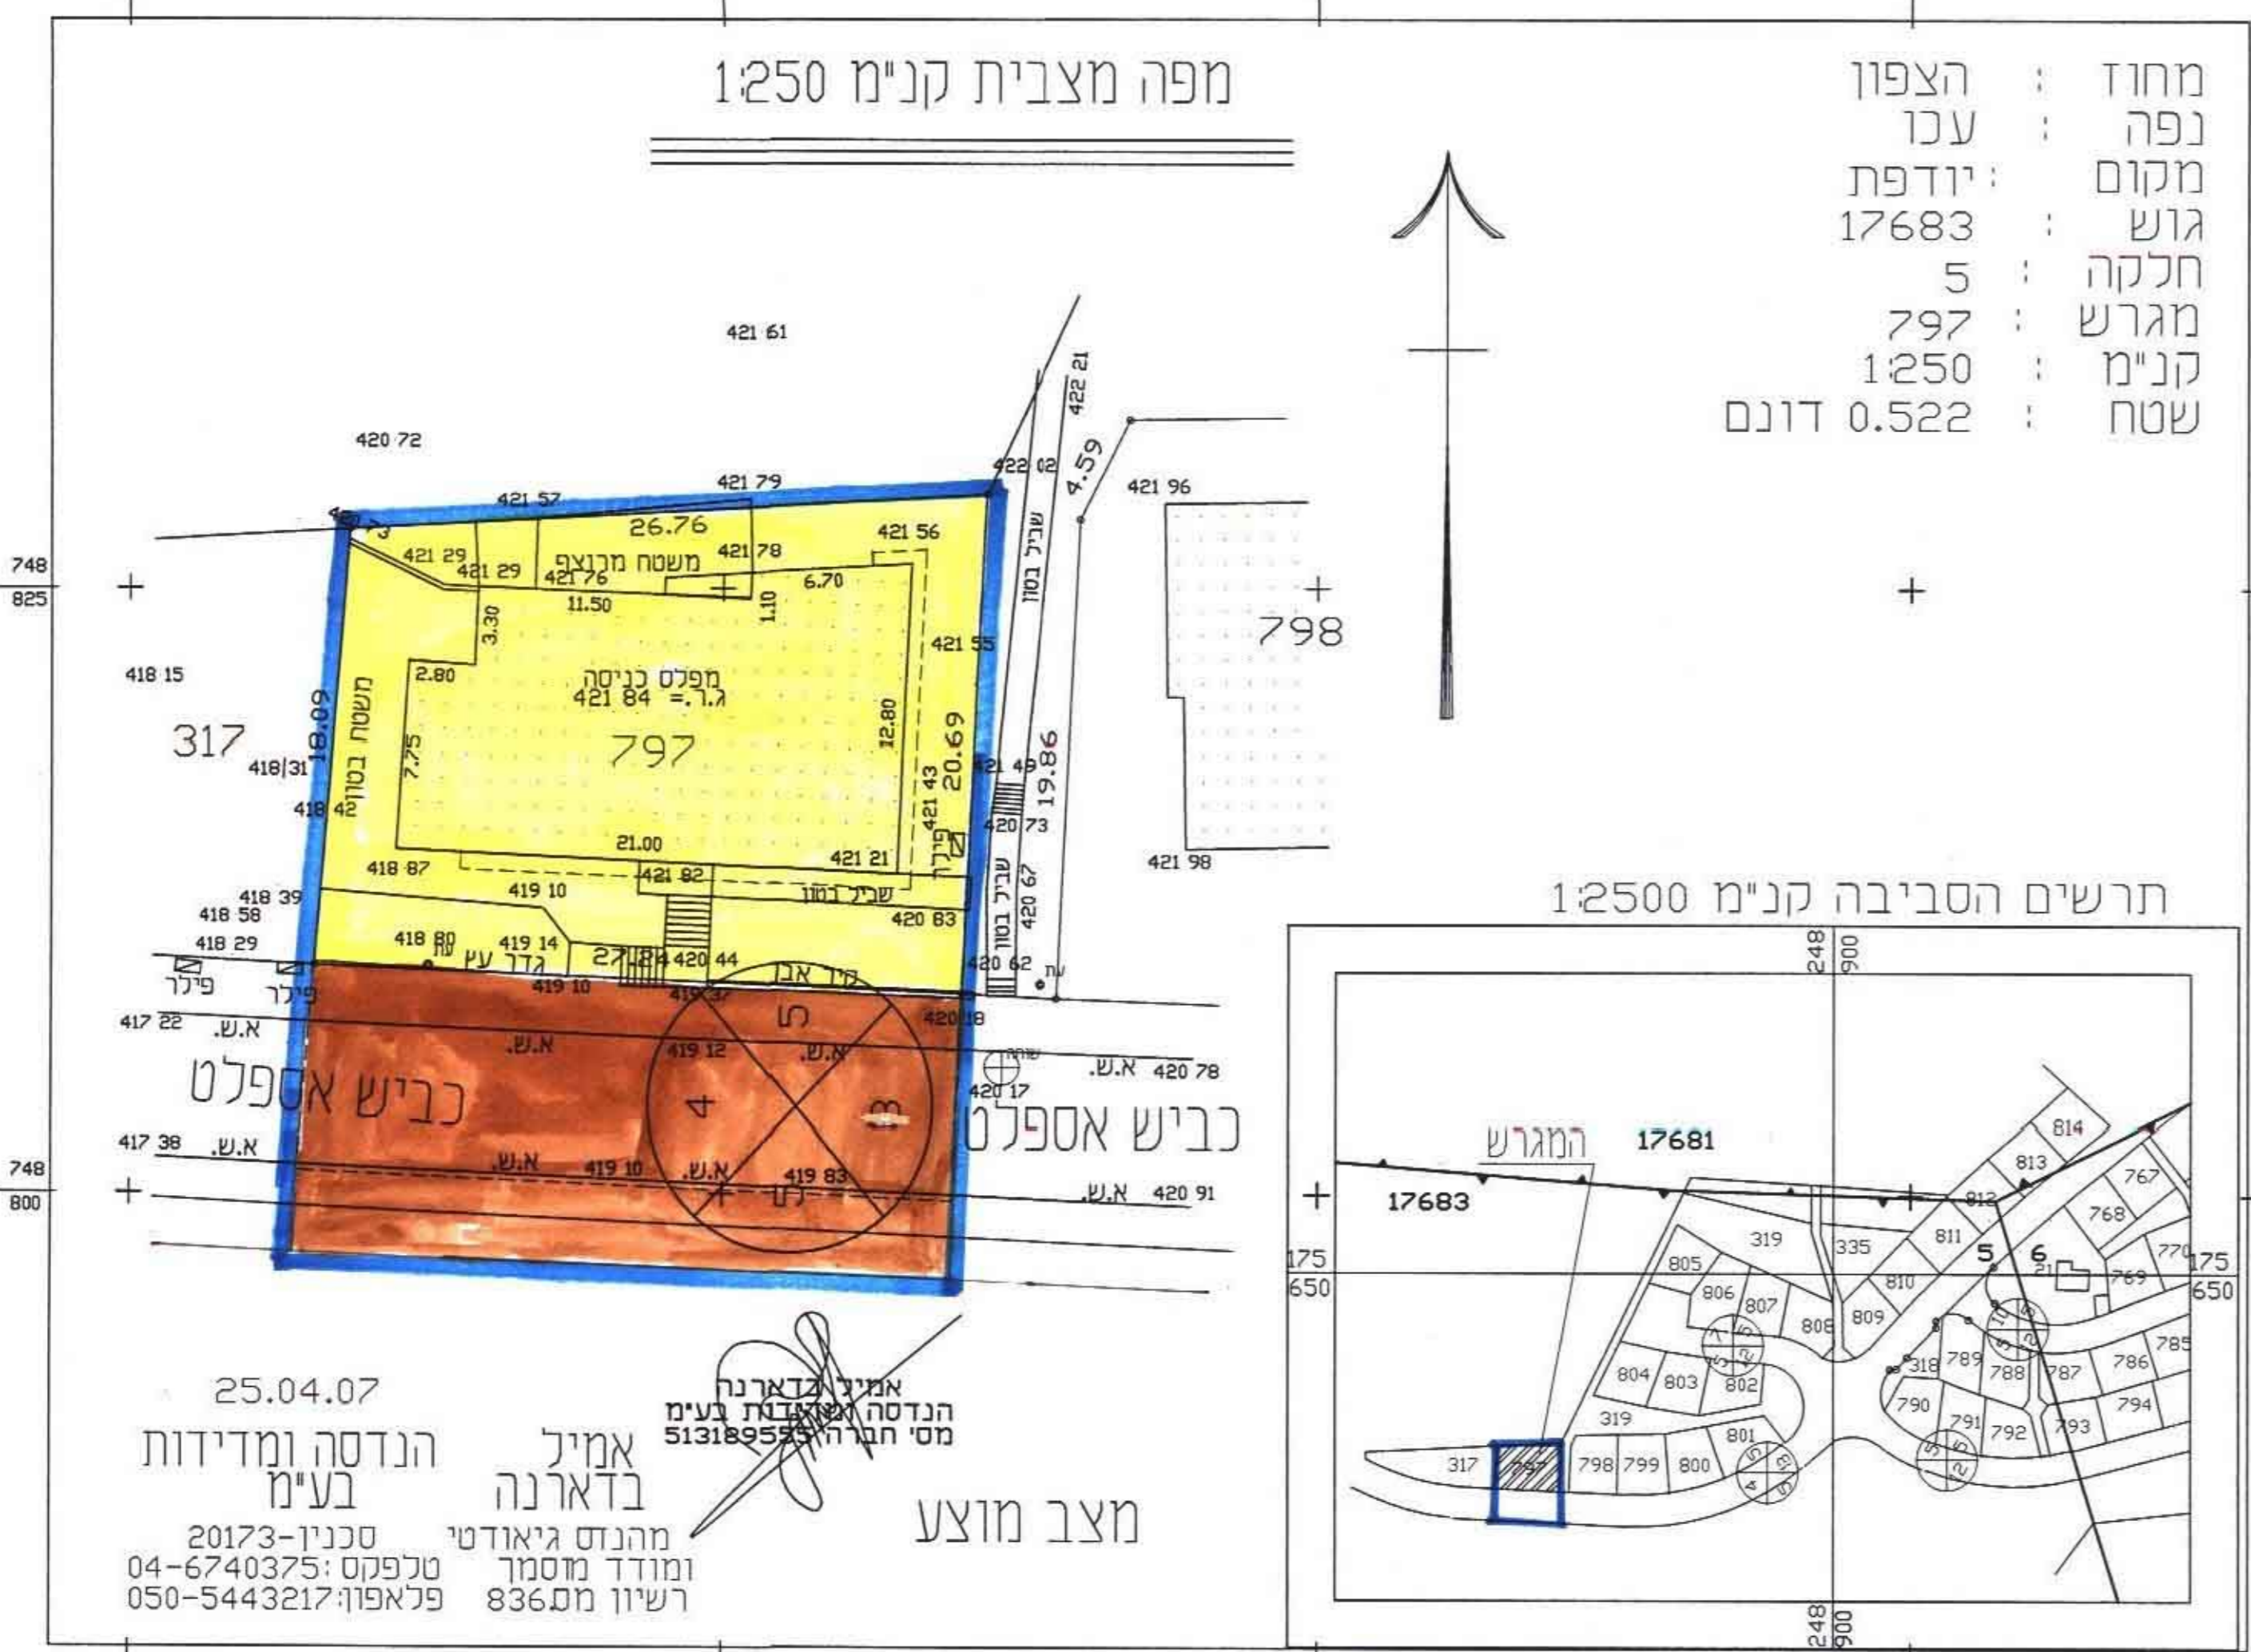

תרשים הסביבה קנ"מ 1:2500



25.04.07
 הנדסה ומדידות בע"מ
 סכניו-20173
 טלפקס: 04-6740375
 פלאפון: 050-5443217

אמיר בדארנה
 מהנדס גיאודטי ומודד מסומן
 מס' חתום: 51318955

מצב מוצע

תרשים הסביבה קנ"מ 1:10,000

