

משרד המגורים
מחוז המזרחי
23-02-2008
נתקבל
מסמך תכנון

מחוז הצפון
מרחב תכנון מקומי הגליל המזרחי
תכנית מספר ג/13800
המחוז שינוי לתכנית מתאר ג/5835 המאושרת
כפר שיבלי
קנה מידה 1:1250

משרד המגורים מחוז הצפון
מספר תכנון: 13800/ג
תאריך: 23.02.08
מסמך: 5835
מספר: 16.07


משרד המגורים מחוז הצפון
מספר תכנון: 13800/ג
תאריך: 23.02.08
מסמך: 5835
מספר: 16.07



מצב מוצע קנ"מ: 1:1250



מצב קיים קנ"מ: 1:1250

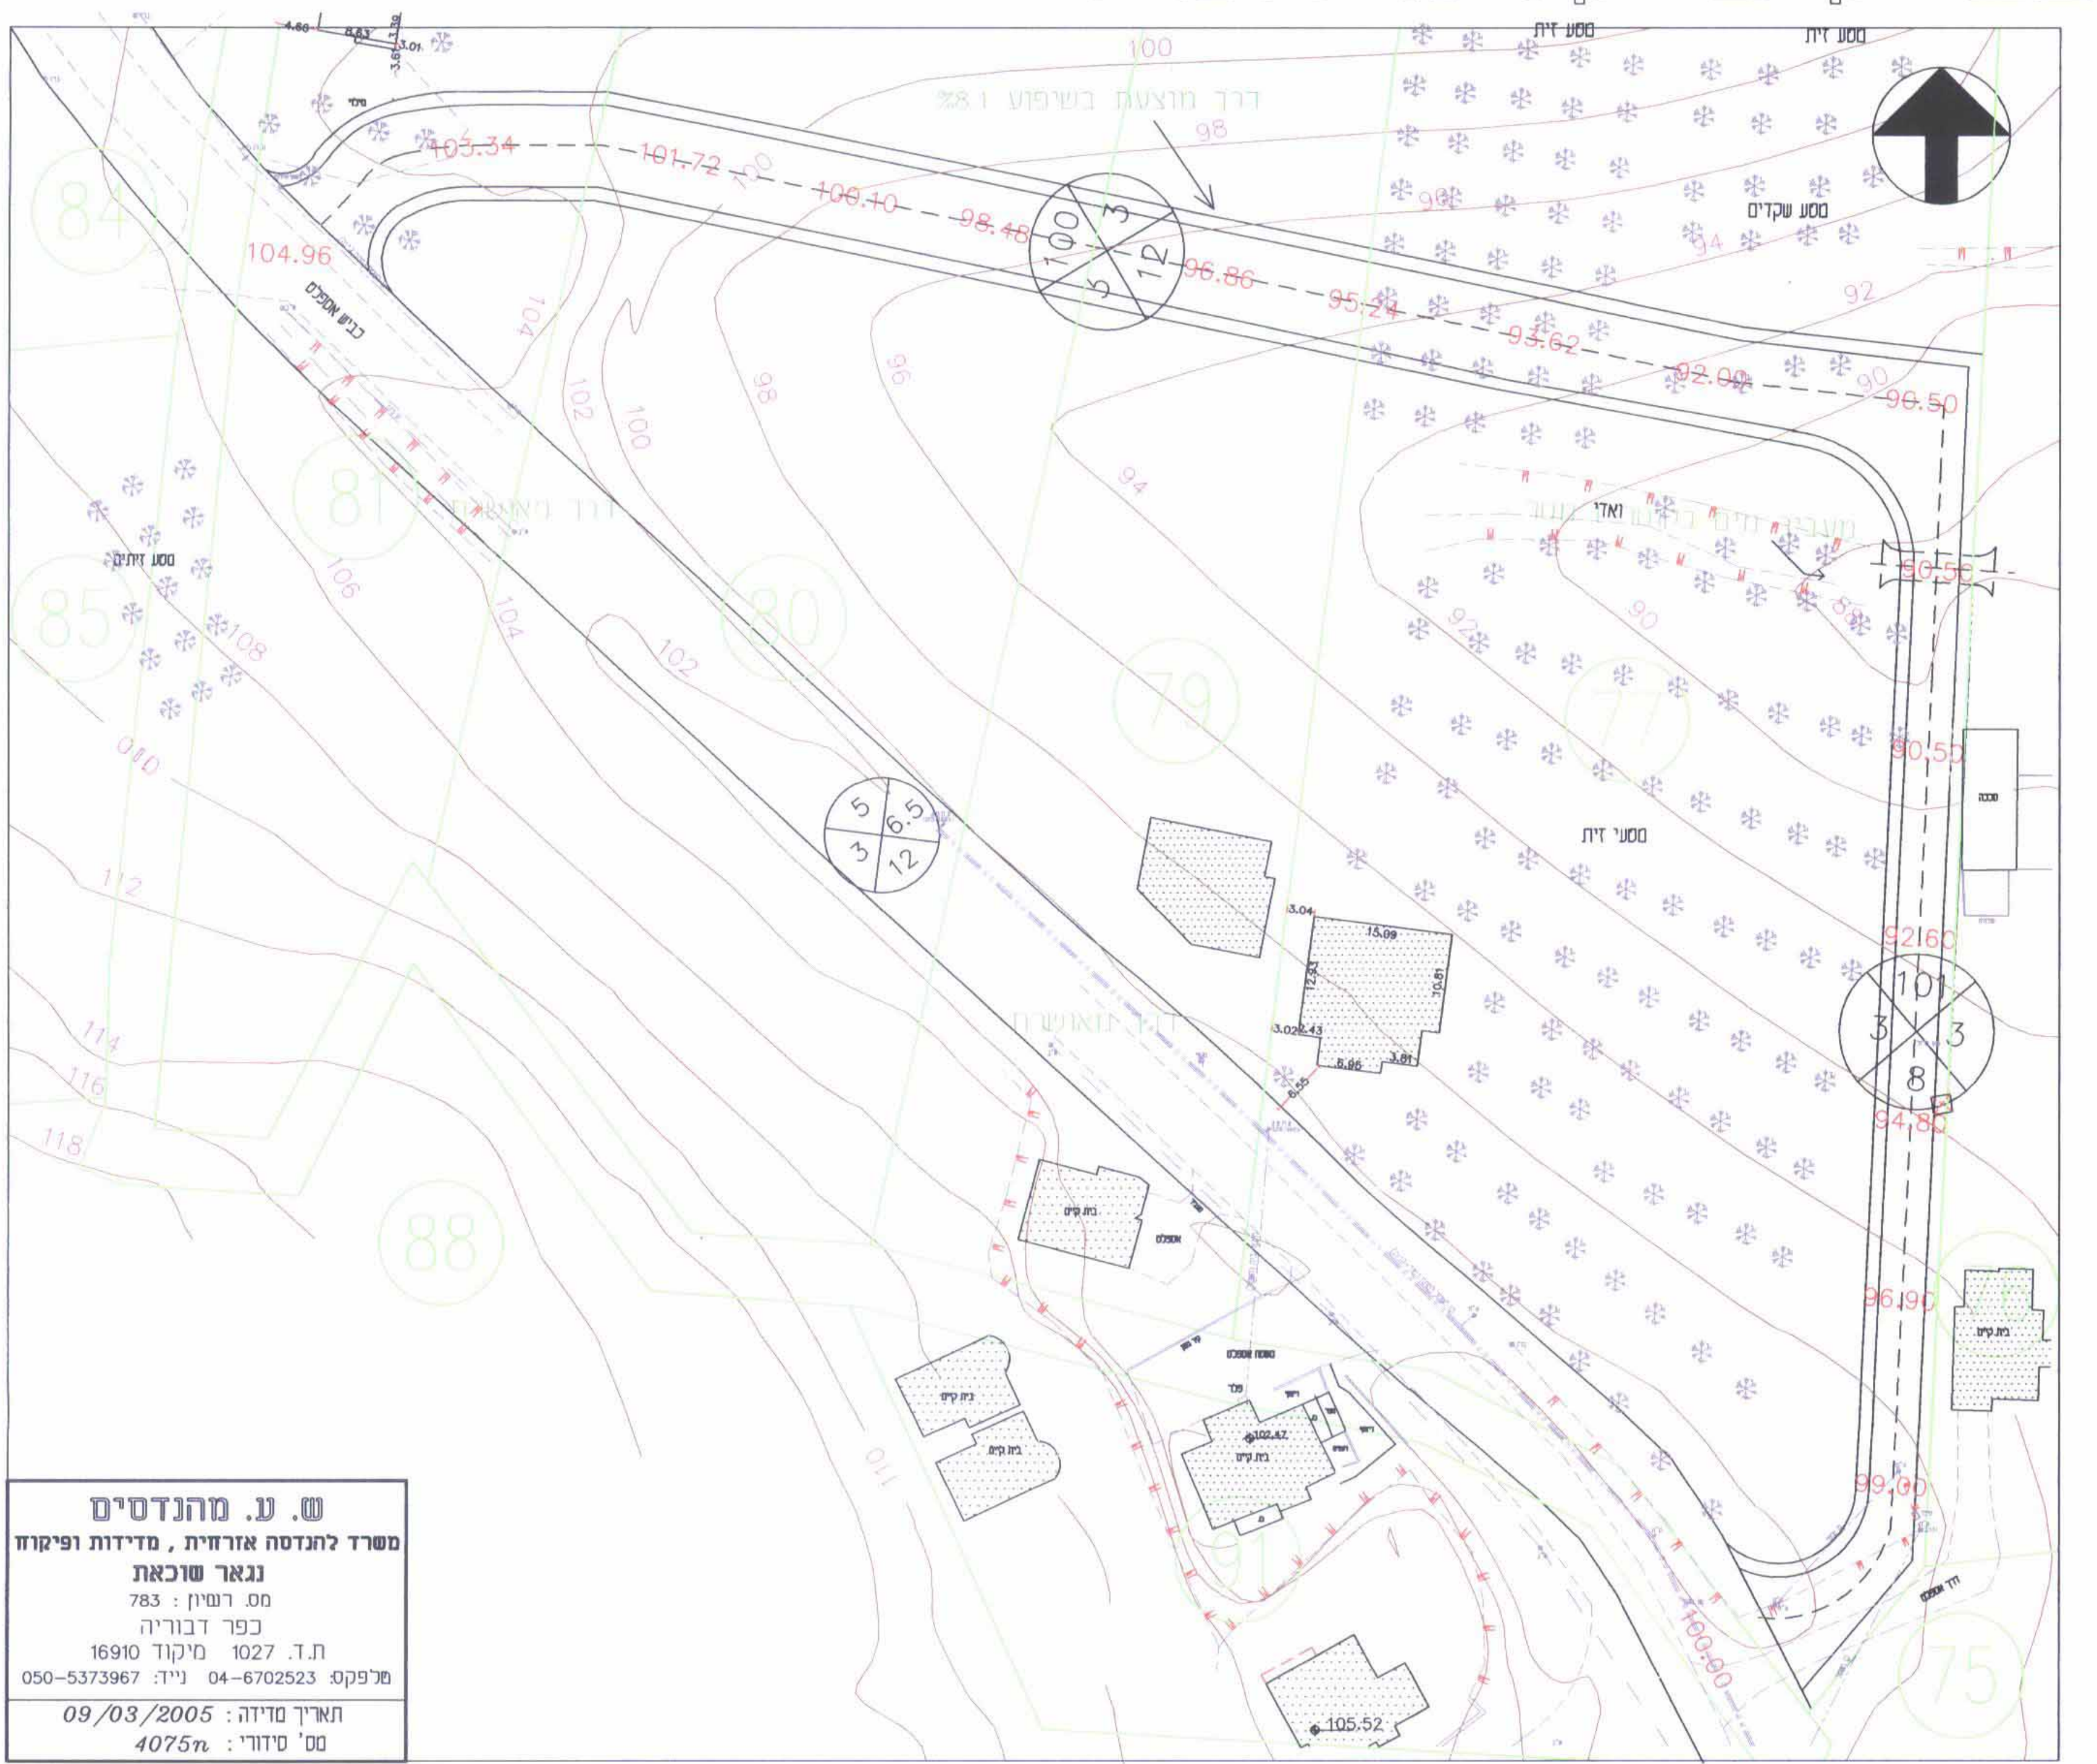

תכנית הדרך המוצעת ק.מ. 1:500

ש. ע. מהנדסים
משרד לתכנון אזורי, מדידות ופיזור
נג'אר שוכאת
מס רשיון: 783
כפר דבוריה
ת.ד. 1027 מיקוד 16910
מלפנקס 04-6702523 נייד: 050-5373967
תאריך סיווג: 09/03/2005
מס' סיווג: 4075n

משטח	שטח
17215	40,77,79,80,81,84

תאריך: 18.10.07
תחום שיפוט: מועצה מקומית כפר שיבלי
המקום: כפר שיבלי
בעל הקרקע: פרטים
יום התכנית: המועצה המקומית שיבלי אום אלפגאם
ת.ד. 367 - שיבלי
טל. 04-4748444 - ספקט 04-4748070
מלשם התכנית: המועצה המקומית שיבלי אום אלפגאם
ת.ד. 367 - שיבלי
טל. 04-4748444 - ספקט 04-4748070
עורך התכנית: נסיון נחלה אדריכלים - נחלה אדריכלים בוג'ם
ת.ד. 2038 נצרת מיקוד 1604 - סל. 04-4486792 פקס: 04-4486885

טבלת שימוש קרקע - מצב קיים	
שטח	אחוז
17215	100%

נוצט	ק"מ	מרחק
72 יח"ד	51 יח"ד	123 יח"ד

טבלת שימוש קרקע - מצב מוצע	
שטח	אחוז
17215	100%

- מקרא**
- גבול התכנית
 - גבול תכנית מאושרת ג/5835
 - גבול שיפוט מ"מ שיבלי
 - אזור מוריס א'
 - שטח אזורי פתוח
 - שטח לבנין אזורי
 - דרך מוצעת
 - שטח חקלאי
 - דרך רישומה ומאושרת
 - גבול מיש
 - גבול חלקה ומספרה
 - מס' הדרך
 - קו בגן מיטמ"ל
 - רוחב הדרך


טבלת אחוזי התפוקות

חריטה	77	79	80	מרחק
שטח חקלאי	9.374	2.728	4.498	16.600
שטח מוריס מ"מ	6.970	1.880	3.100	11.950

חריטה	77	79	80	אחוז
שטח חקלאי	0.510	2.404	2.914	31%
שטח מוריס מ"מ	0.848	0.848	0.848	31%
שטח אזורי פתוח	1.398	1.398	1.398	31%

חתימות

נחל - אדריכלים וטכנאים
נאחל - ARCHITECTS & TOWN PLANNERS LTD.

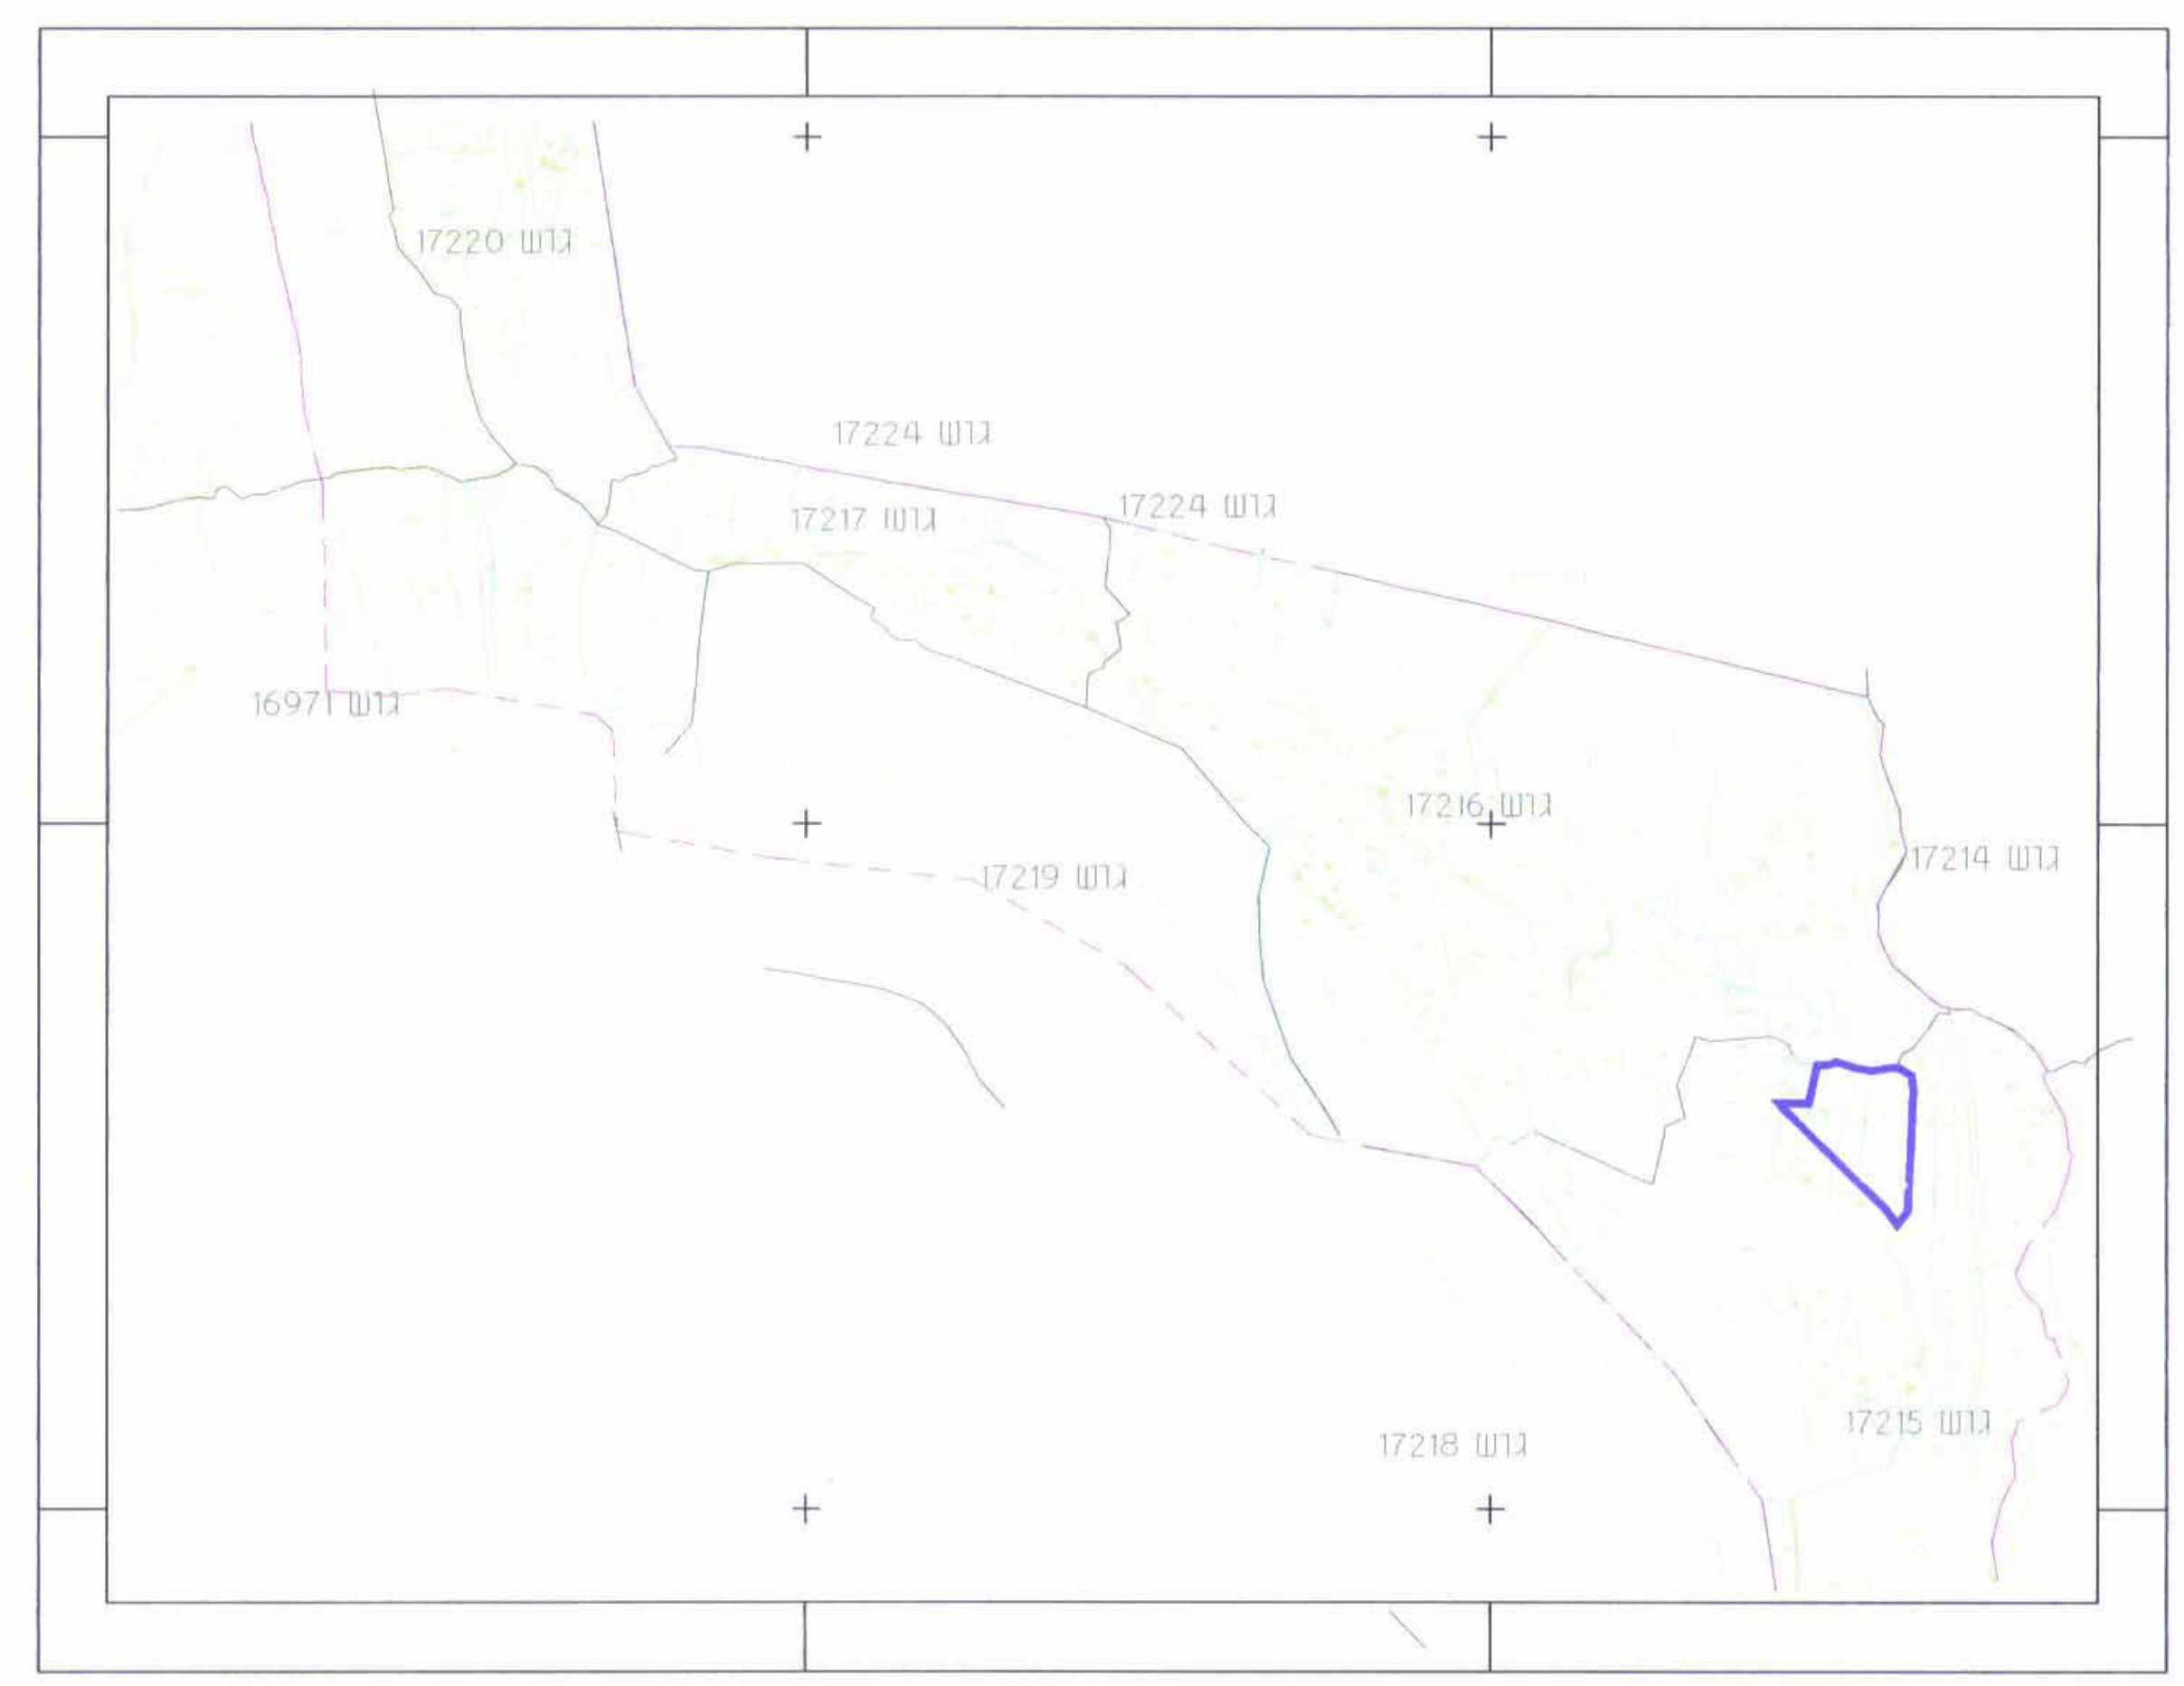

תרשים סביבה קנ"מ: 1:10000