


**פארק תעשיות קדמת גליל**  
מפה טופוגרפית  
קנ"מ 1:1250

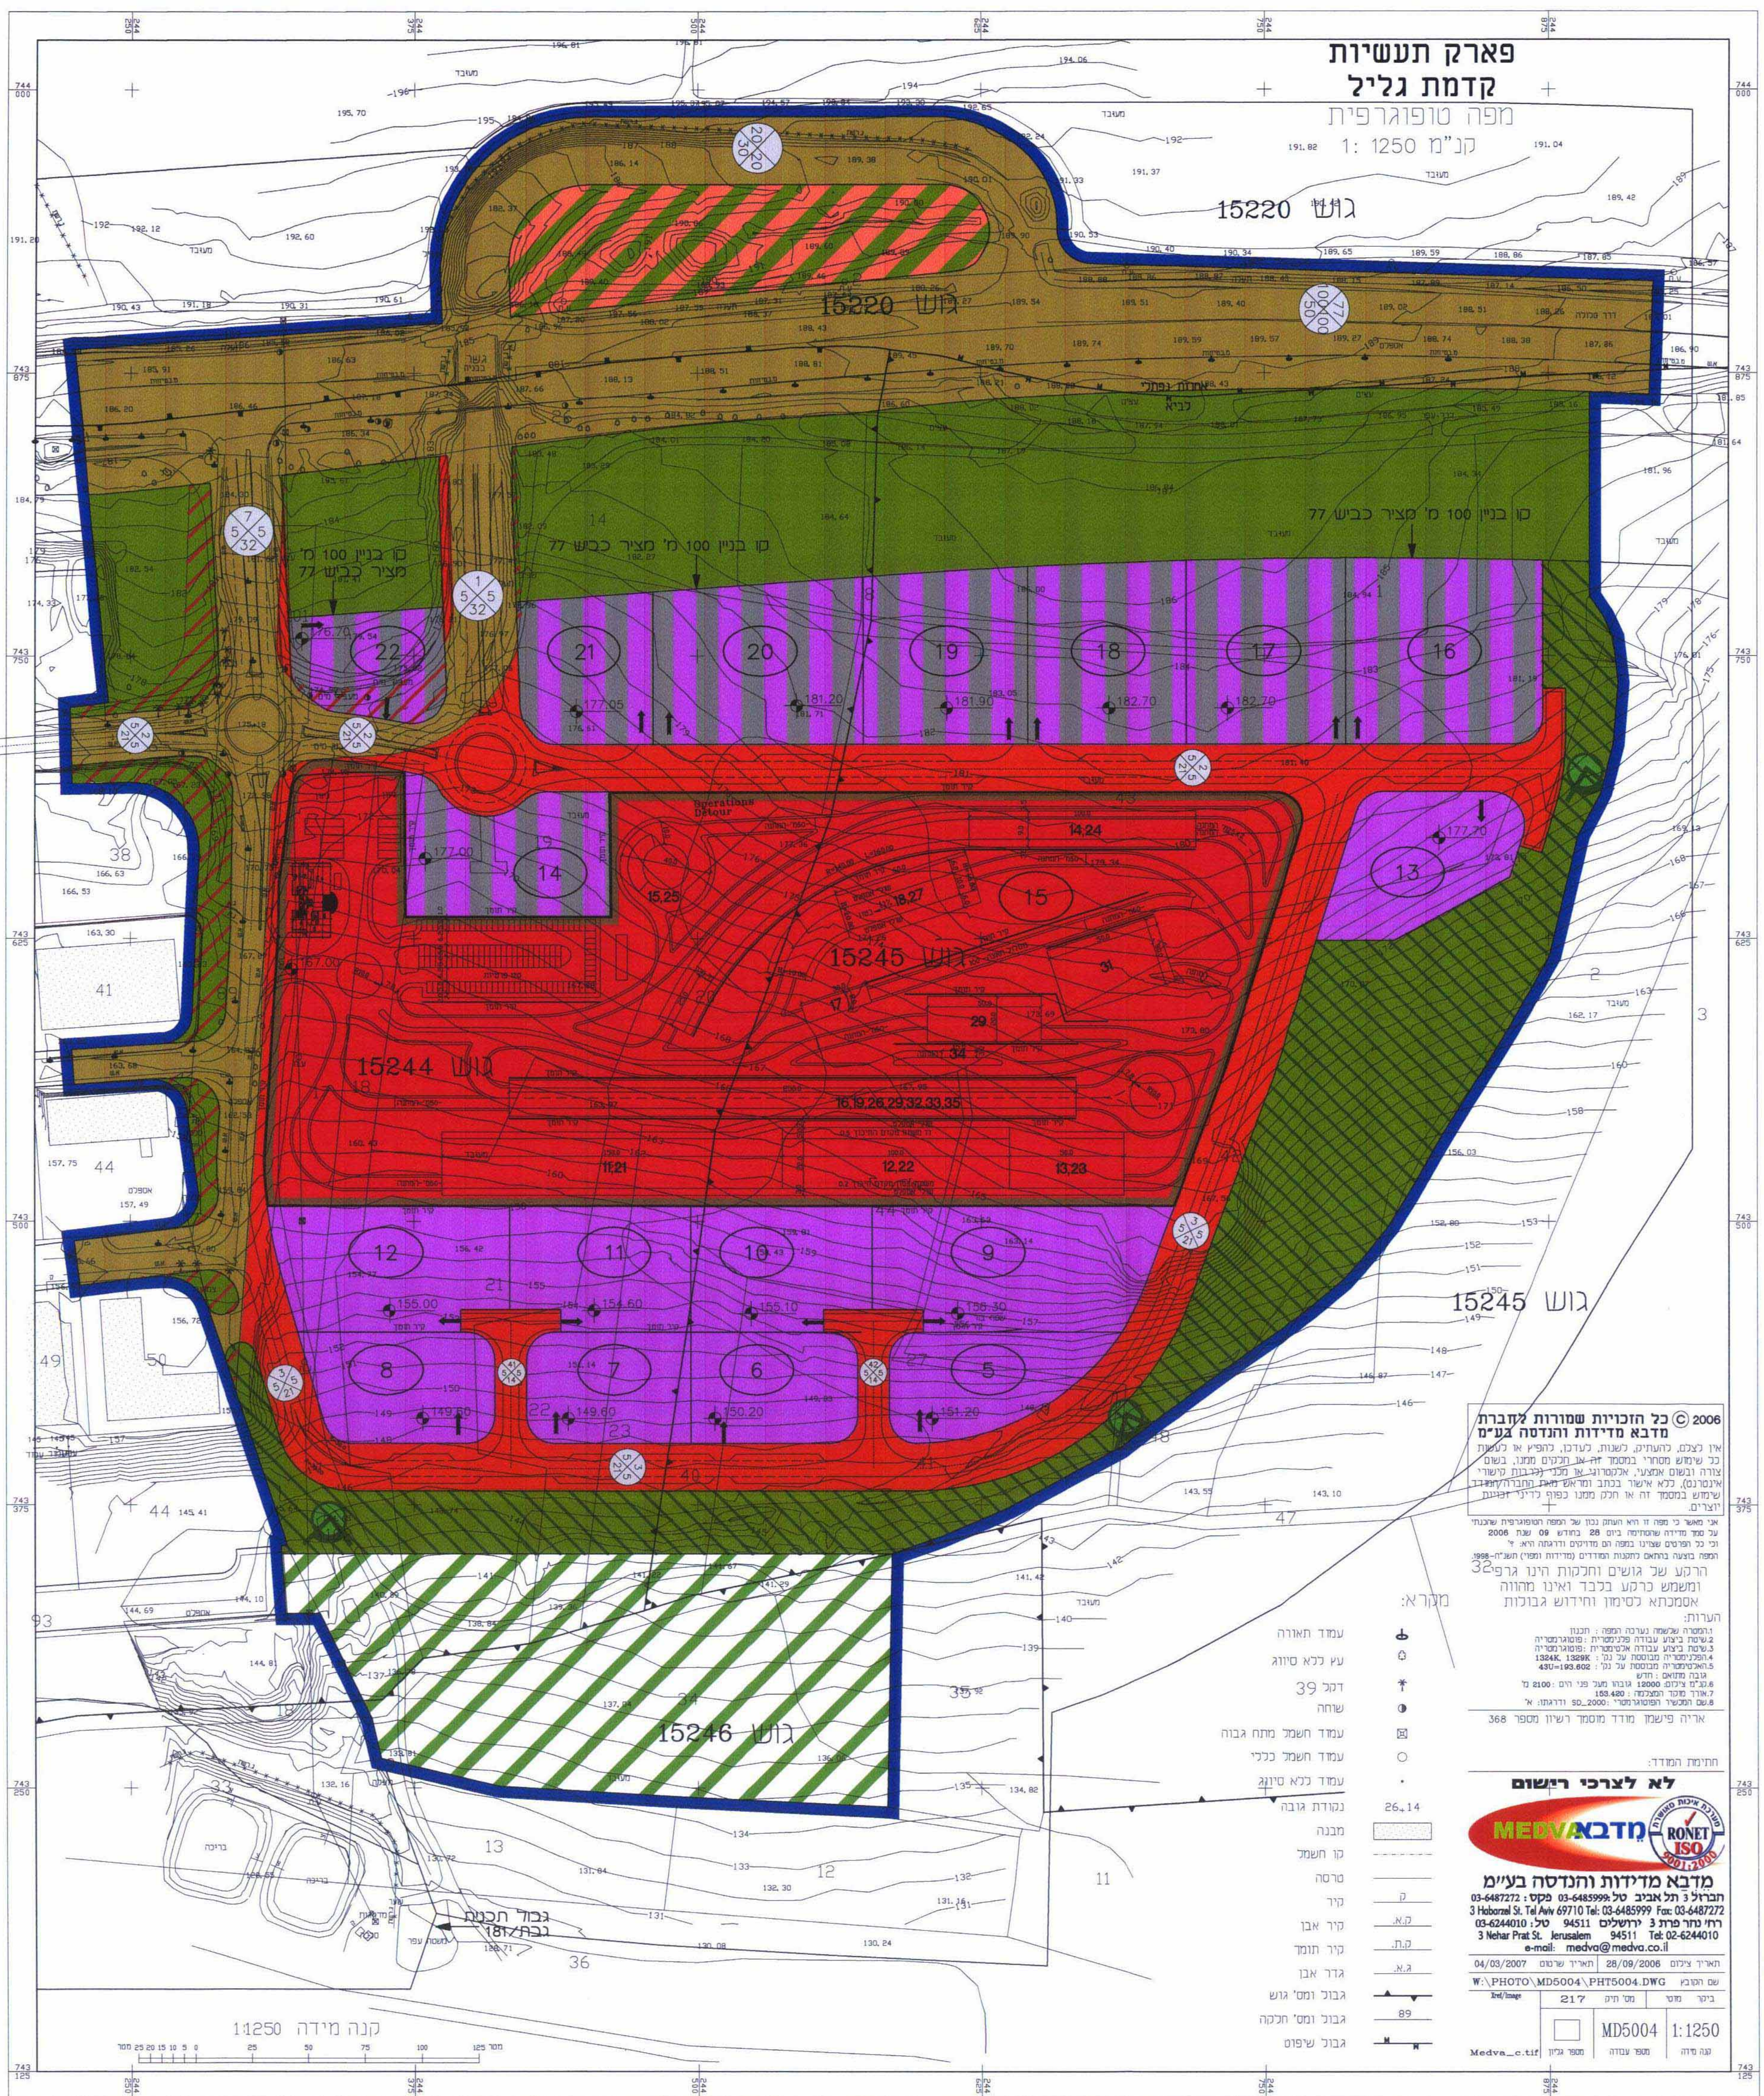

© 2006 כל הזכויות שמורות לחברת מדבא מדידות והנדסה בע"מ  
אין לשכפל, להעתיק, לשנות, לרשום, להפיץ או לעשות שימוש מסחרי במסמך זה או בתוכנו מחד, בשום צורה ובשום אמצעי, אלקטרוני או מכני, לרבות קישורי אינטרנט, ללא אישור בכתב מראש מאת חברת המדידות והנדסה בע"מ. שימוש במסמך זה או חלק ממנו בפרויקט לרבות יצירות יוצרים.

אין מאשר כי מפה זו היא העתק נכון של המפה הטופוגרפית שבנתה על סמך מדידה שהושלמה ביום 28 בחודש 09 שנת 2006 וכל כל הפרטים שציינו במפה הם מדויקים ורשומים והיא תהיה בבעלות החברה בלבד. מדידות ומדידות תעשה-1998 הרקע של גושים ותחנות הינו גרפי-32 ומשמש כרקע בלבד ואינו מהווה אסמכתא לסימון והידוש גבולות הערות:

- 1. הרחבת השטח נערכה על-פי: חכונ
- 2. שיטת ביצוע עבודה פלנטרית: פוטוגרמטריה
- 3. שיטת ביצוע עבודה אקסטרית: פוטוגרמטריה
- 4. דיוק מדידות: ±0.10 מ"מ
- 5. האקסטרית מבוססת על נ"מ: 490=193.602
- 6. גובה ממוצע: 150 מ"מ
- 7. גובה מדידה: 150 מ"מ
- 8. גובה המכשיר הפוטוגרמטרי: 150.2000 מ"מ

אריה פישמן מודד מוסמך רישיון מספר 368

חתימת המודד:



**מדבא מדידות והנדסה בע"מ**  
חברול 3 תל אביב טל: 03-6485999 פקס: 03-6487272  
3 Habarzel St. Tel Aviv 69710 Tel: 03-6485999 Fax: 03-6487272  
רוחן תור פורת 3 ירושלים 94511 טל: 02-6244010  
3 Nehar Prat St. Jerusalem 94511 Tel: 02-6244010  
e-mail: medva@medva.co.il

תאריך ציורים: 28/09/2006 תאריך שרטוט: 04/03/2007  
שם התיק: W:\PHOTO\_MD5004\_PHT5004.DWG  
ביקור: 217 מס' חוק: 89  
קנה מידה: 1:1250  
קנה מידה: 1:1250  
קנה מידה: 1:1250

**מדבא מדידות והנדסה בע"מ**  
חברול 3 תל אביב טל: 03-6485999 פקס: 03-6487272  
3 Habarzel St. Tel Aviv 69710 Tel: 03-6485999 Fax: 03-6487272  
e-mail medva@barak-online.net www.medva.co.il

אנא-ל-החזיר את המפה למקום הישן  
אם יש לך שאלות או הערות  
אנא ליצור קשר עם המודד

**מצב מוצע קנ"מ 1:1250**

