

תכנית מסי משלמק\3\30

אשחר
תכנית מפורטת

תשרים

איחוד וחלוקה	סמכות ראשית	אופי התכנית
ללא איחוד וחלוקה	ועדה מקומית	תכנית שניתן מכוחה להוציא היתרים

מחוז: מרחב תכנון מקומי
מסגב: רשות מקומית
מועצה אזורית משגב: שטח התכנית
דונם 0.531: קנה מידה
1:250

גושים וחלקות בתכנית:



גוש	סוג הגוש	חלקות בשלמותן	חלקי חלקות
19759	מוסדר	33	-

מגרשים קיימים:
לפי תכנית מסי ג/במ/30, תש/מק/1/30 33

הודעה על הקמת התכנית מסי 3/30/2006
החלטה המקומית מסי 3/30/2006
בישיבה מס' 2006/06
תאריך: 06.11.06

הודעה על אישור תוכנית מסי 3/30/2007
החלטה המקומית מסי 3/30/2007
בישיבה מס' 2007/06
תאריך: 16.06.08

מחזורת: תאריך: 03/05/2007
שלב: הגשה

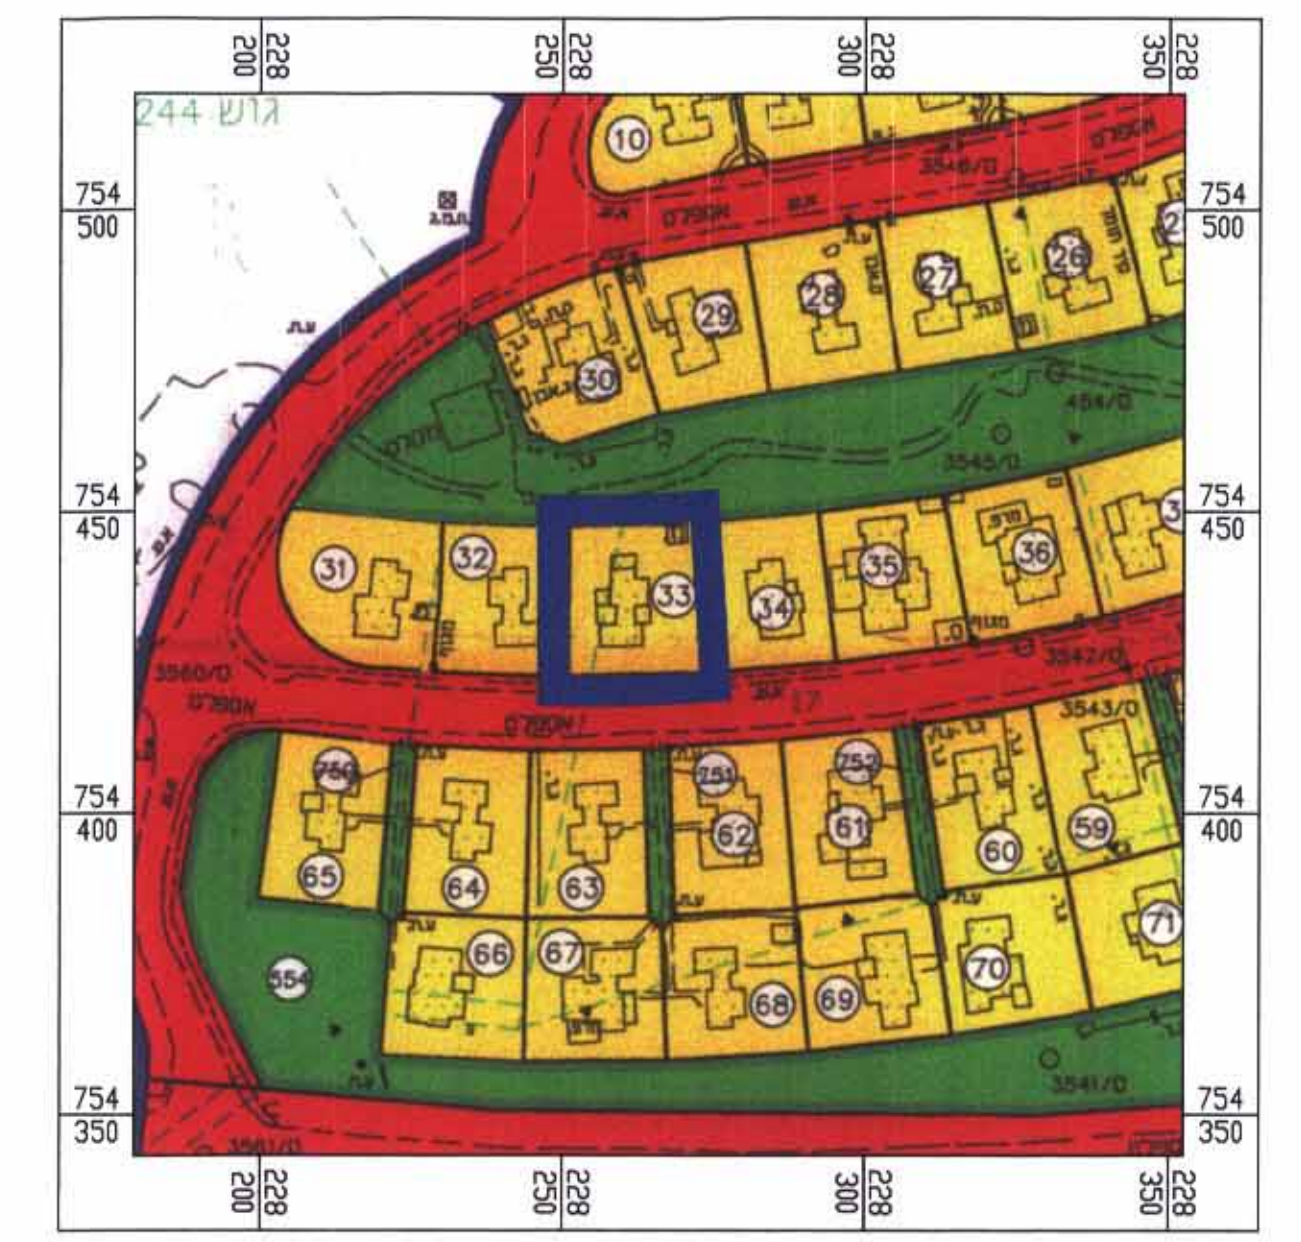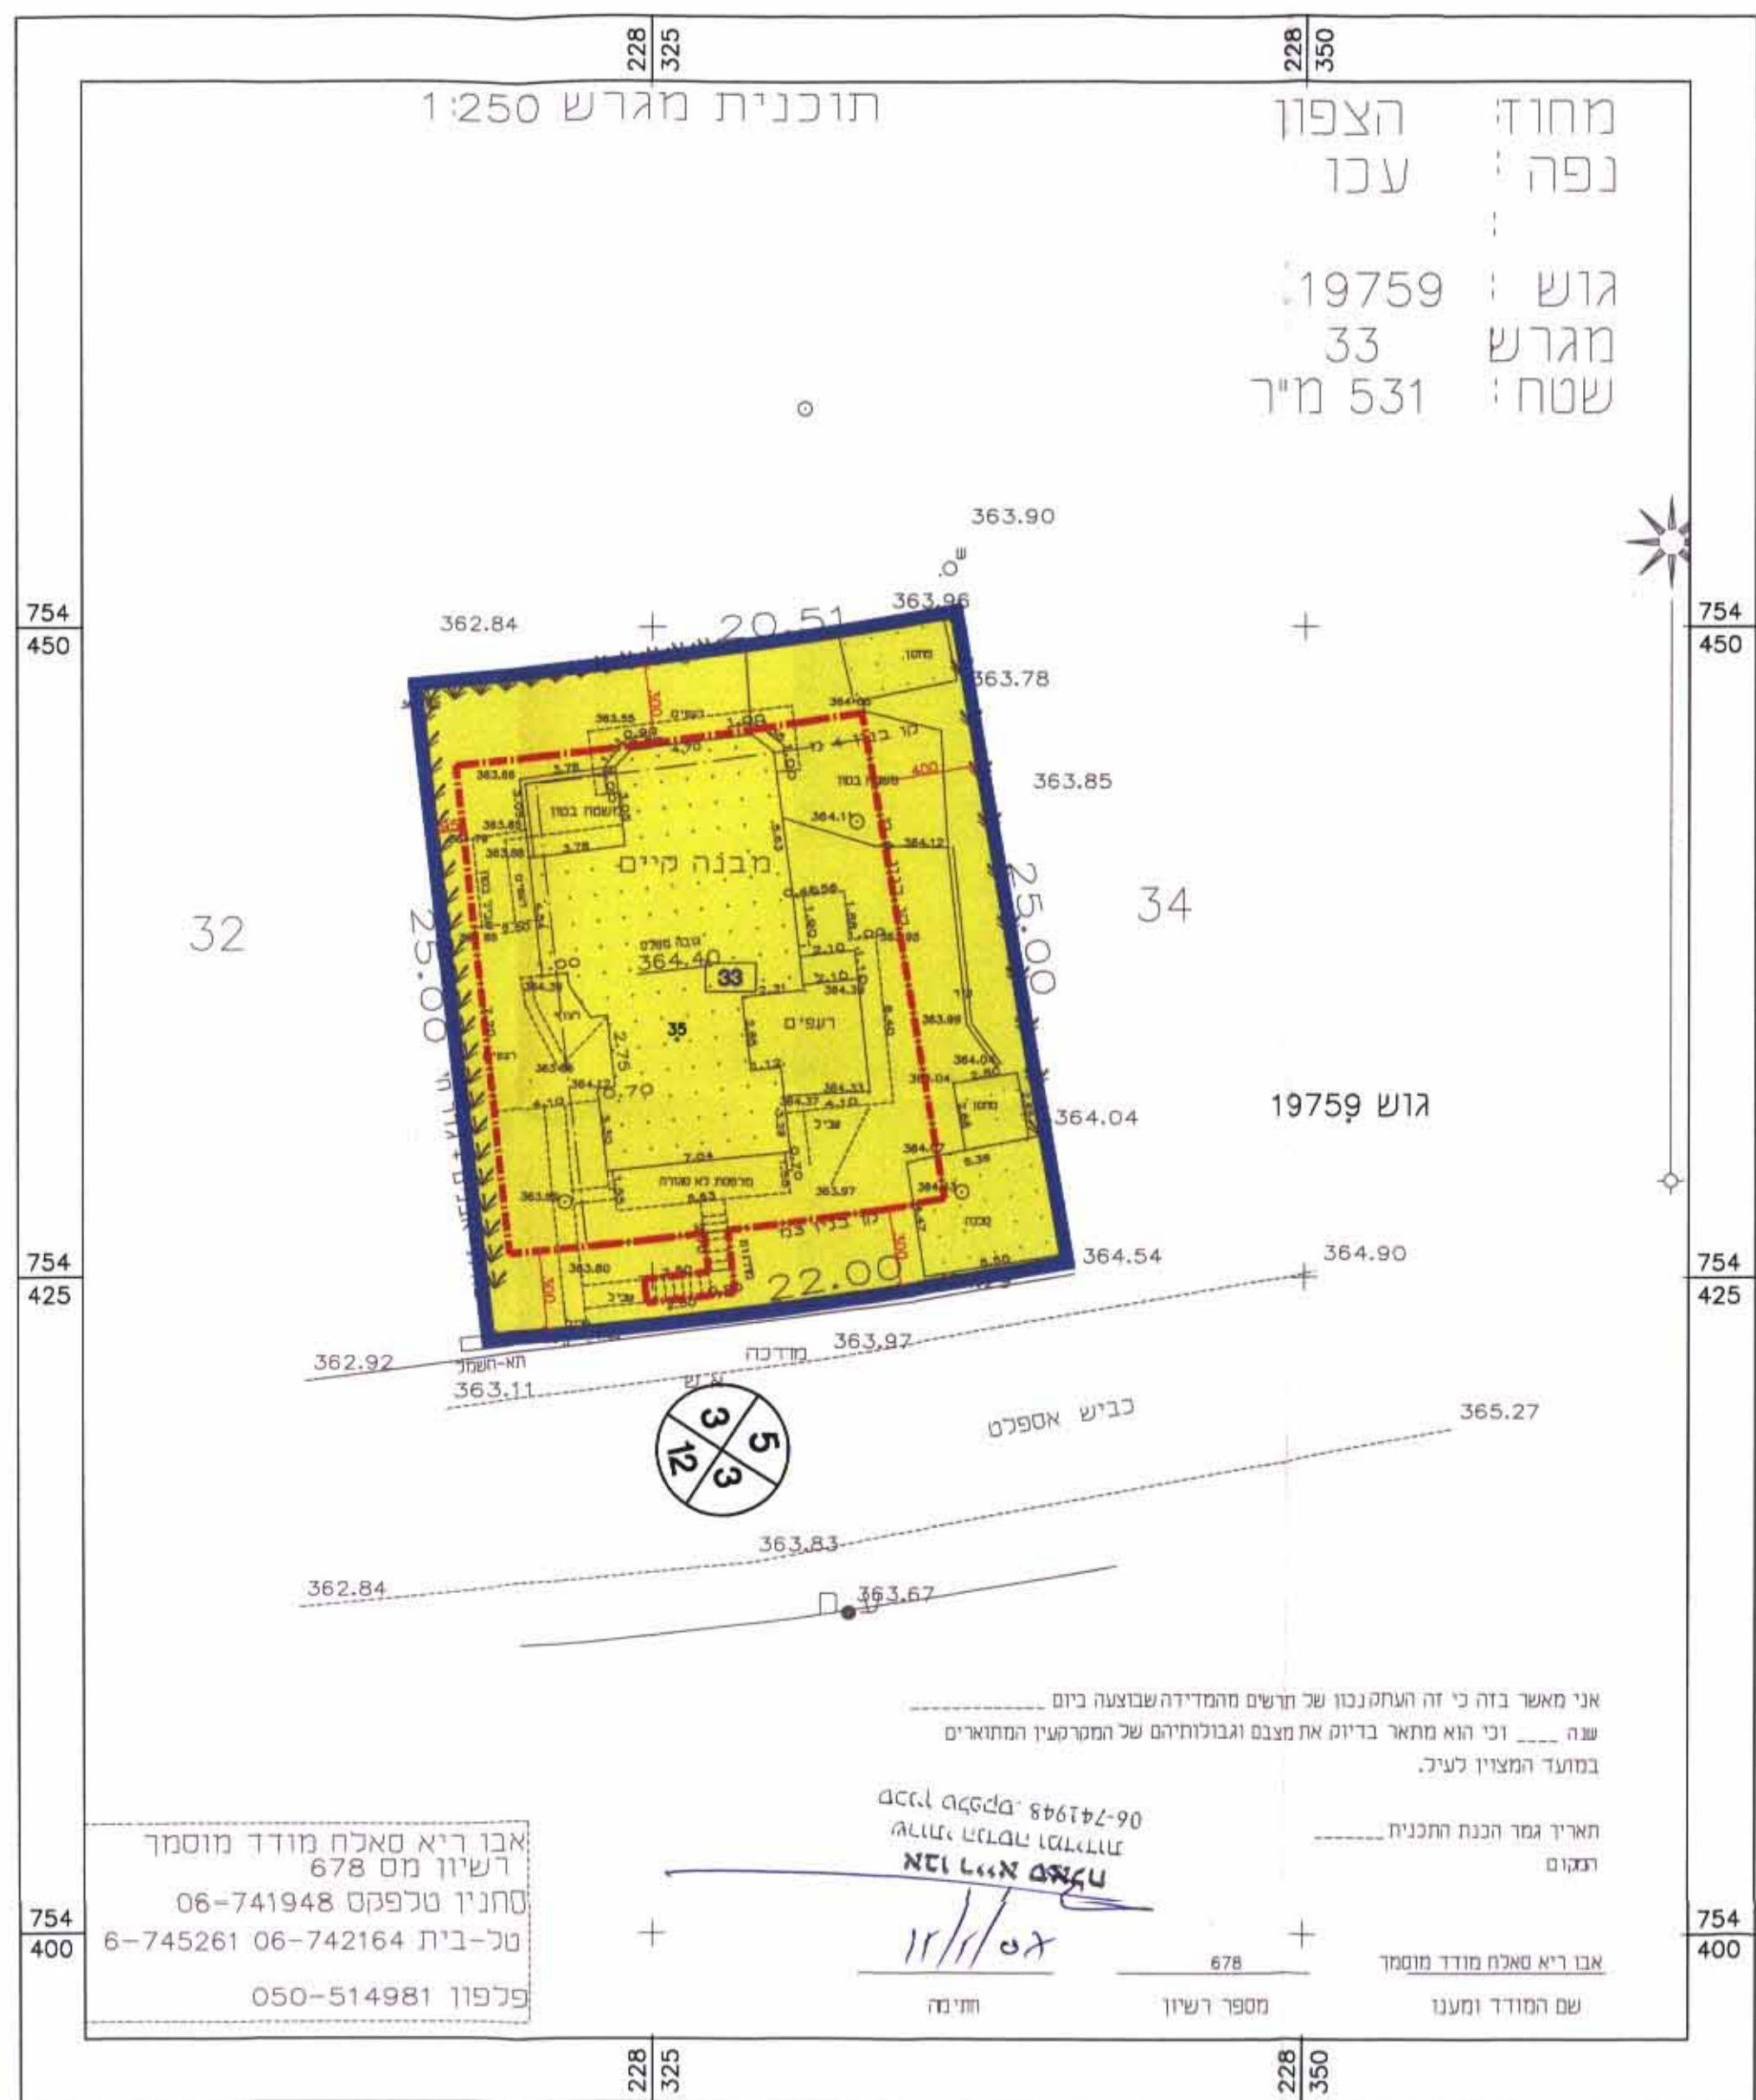

שמות וחתימות:

שם	תפקיד	מס' זיהוי	חתימה
אשחר	אשחר	esharn@bezeq.net	
אריקה וארן נמליאל	מנהל	20196	
גומל סאג	מנהל	04-6745344	
מנהל מוקדני ישראל - מחוז הצפון	מנהל	04-6453276	
אריק סורדלו אדריכל	אדריכל	077-9332250	
אבו ריא סאח	מודד מוסמך	06-741948	

טבלת שטחים:

מצב מאושר	מצב מוצע
יטד	יטד
גונום -ב-	גונום -ב-
100	100
0.531	0.531
מגורים א'	מגורים א'
100	100
0.531	0.531
סח"כ	סח"כ
100	100