


תכנית מס' ג/גלמק/95
שינוי לתכנית מספר ג/1848 מאושרת
כפר יוזקאל
תכנית מתאר מקומית הכוללת הוראות של תכנית מפורטת
תשרי

אזור חקיקה	מחוז ראשי	תחום מקומי	אזור התכנית
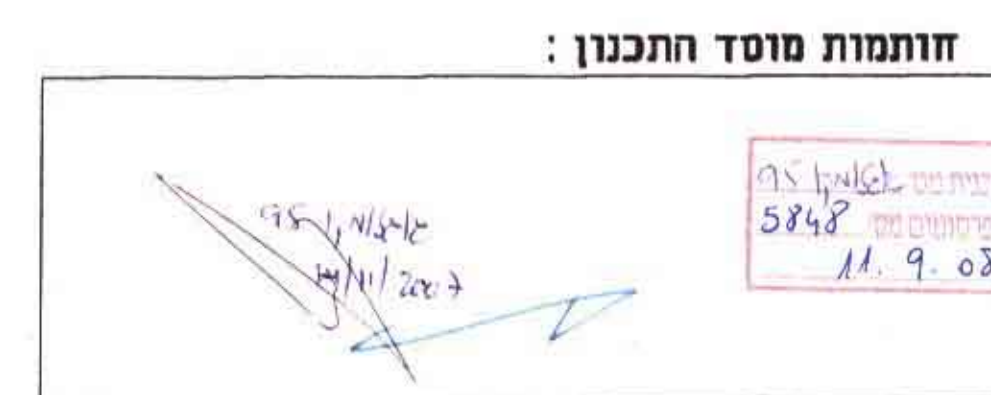


שלב: הגשה
מחזור: 5
תאריך: 17/12/07

תרשים סביבה קרובה
על"י תכנית מספר ג/1848 מאושרת
קנ"מ 1 : 5000

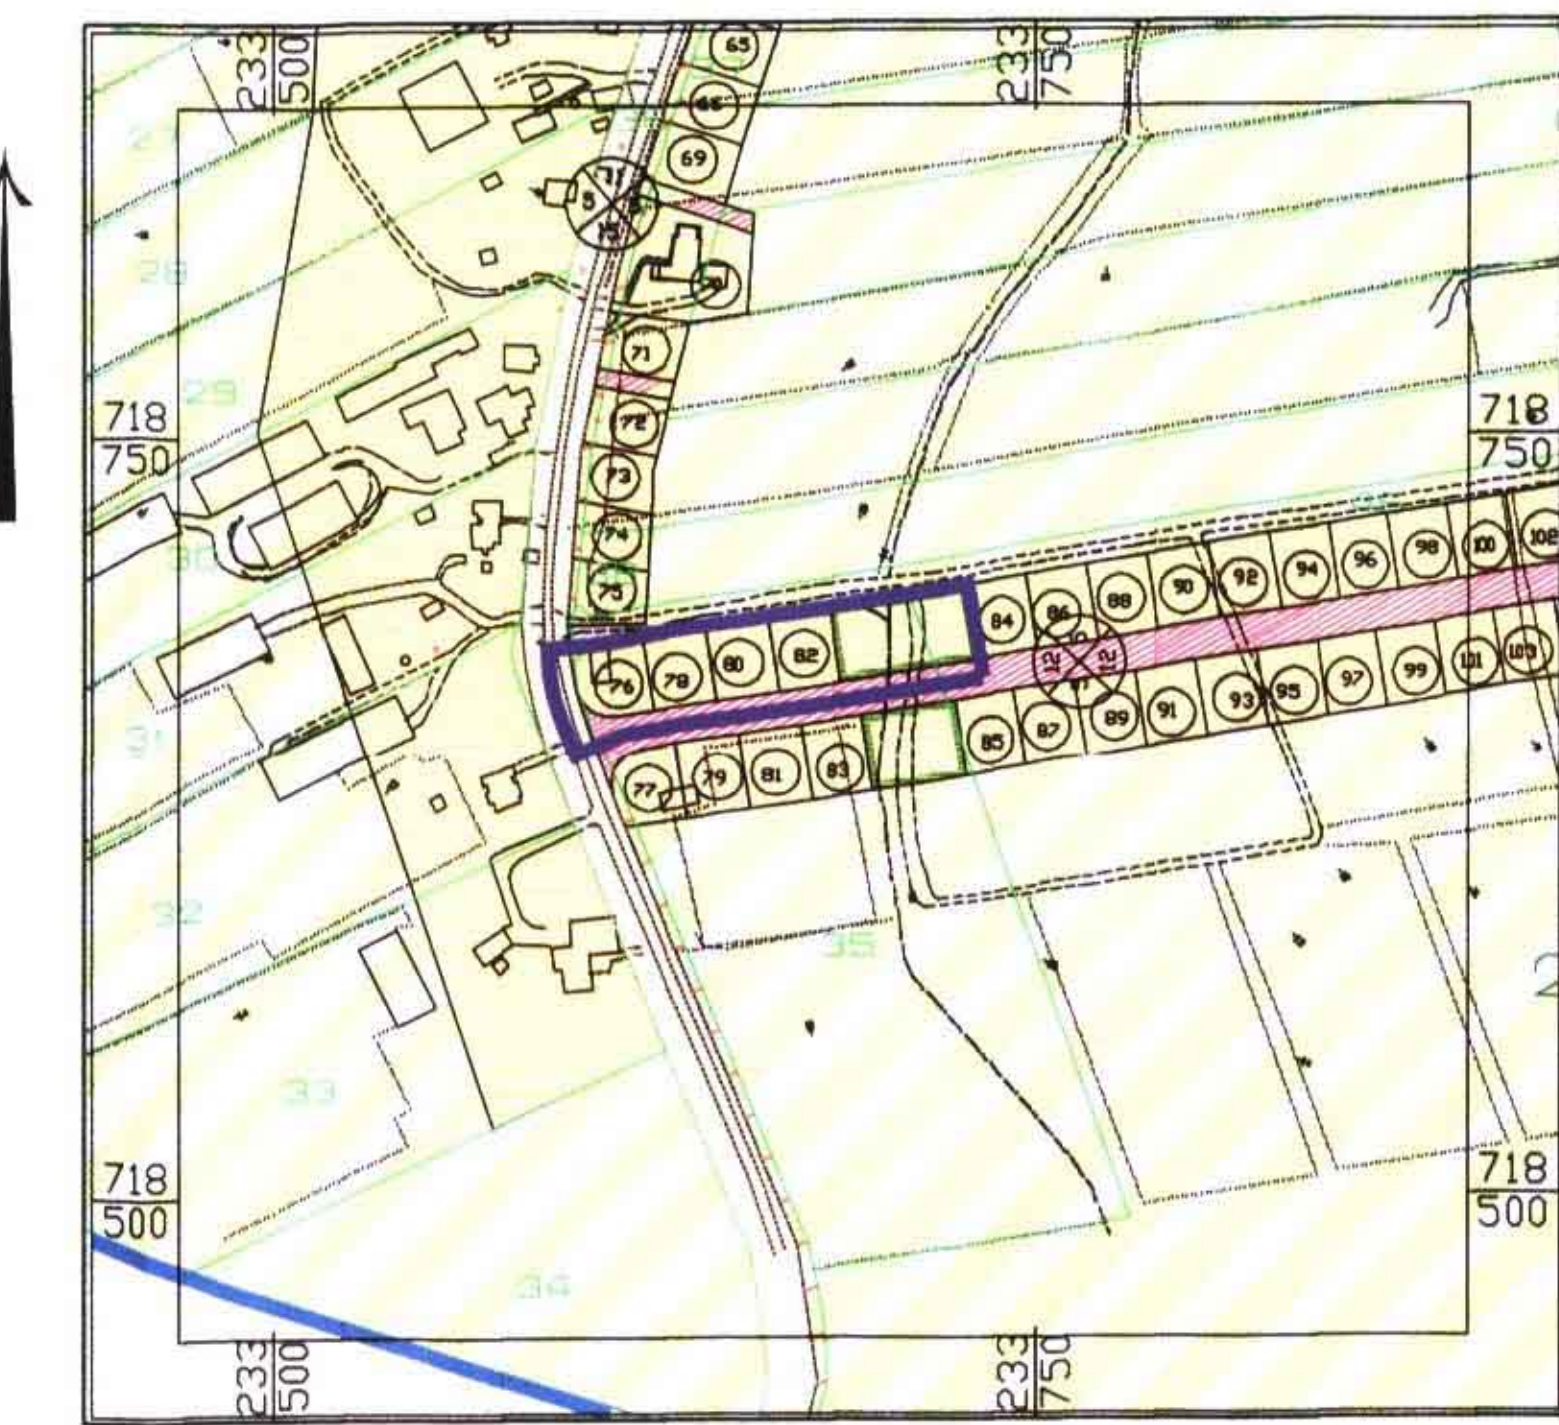


תרשים סביבה קרובה
על"י תכנית מספר ג/1848 מאושרת
קנ"מ 1 : 2500

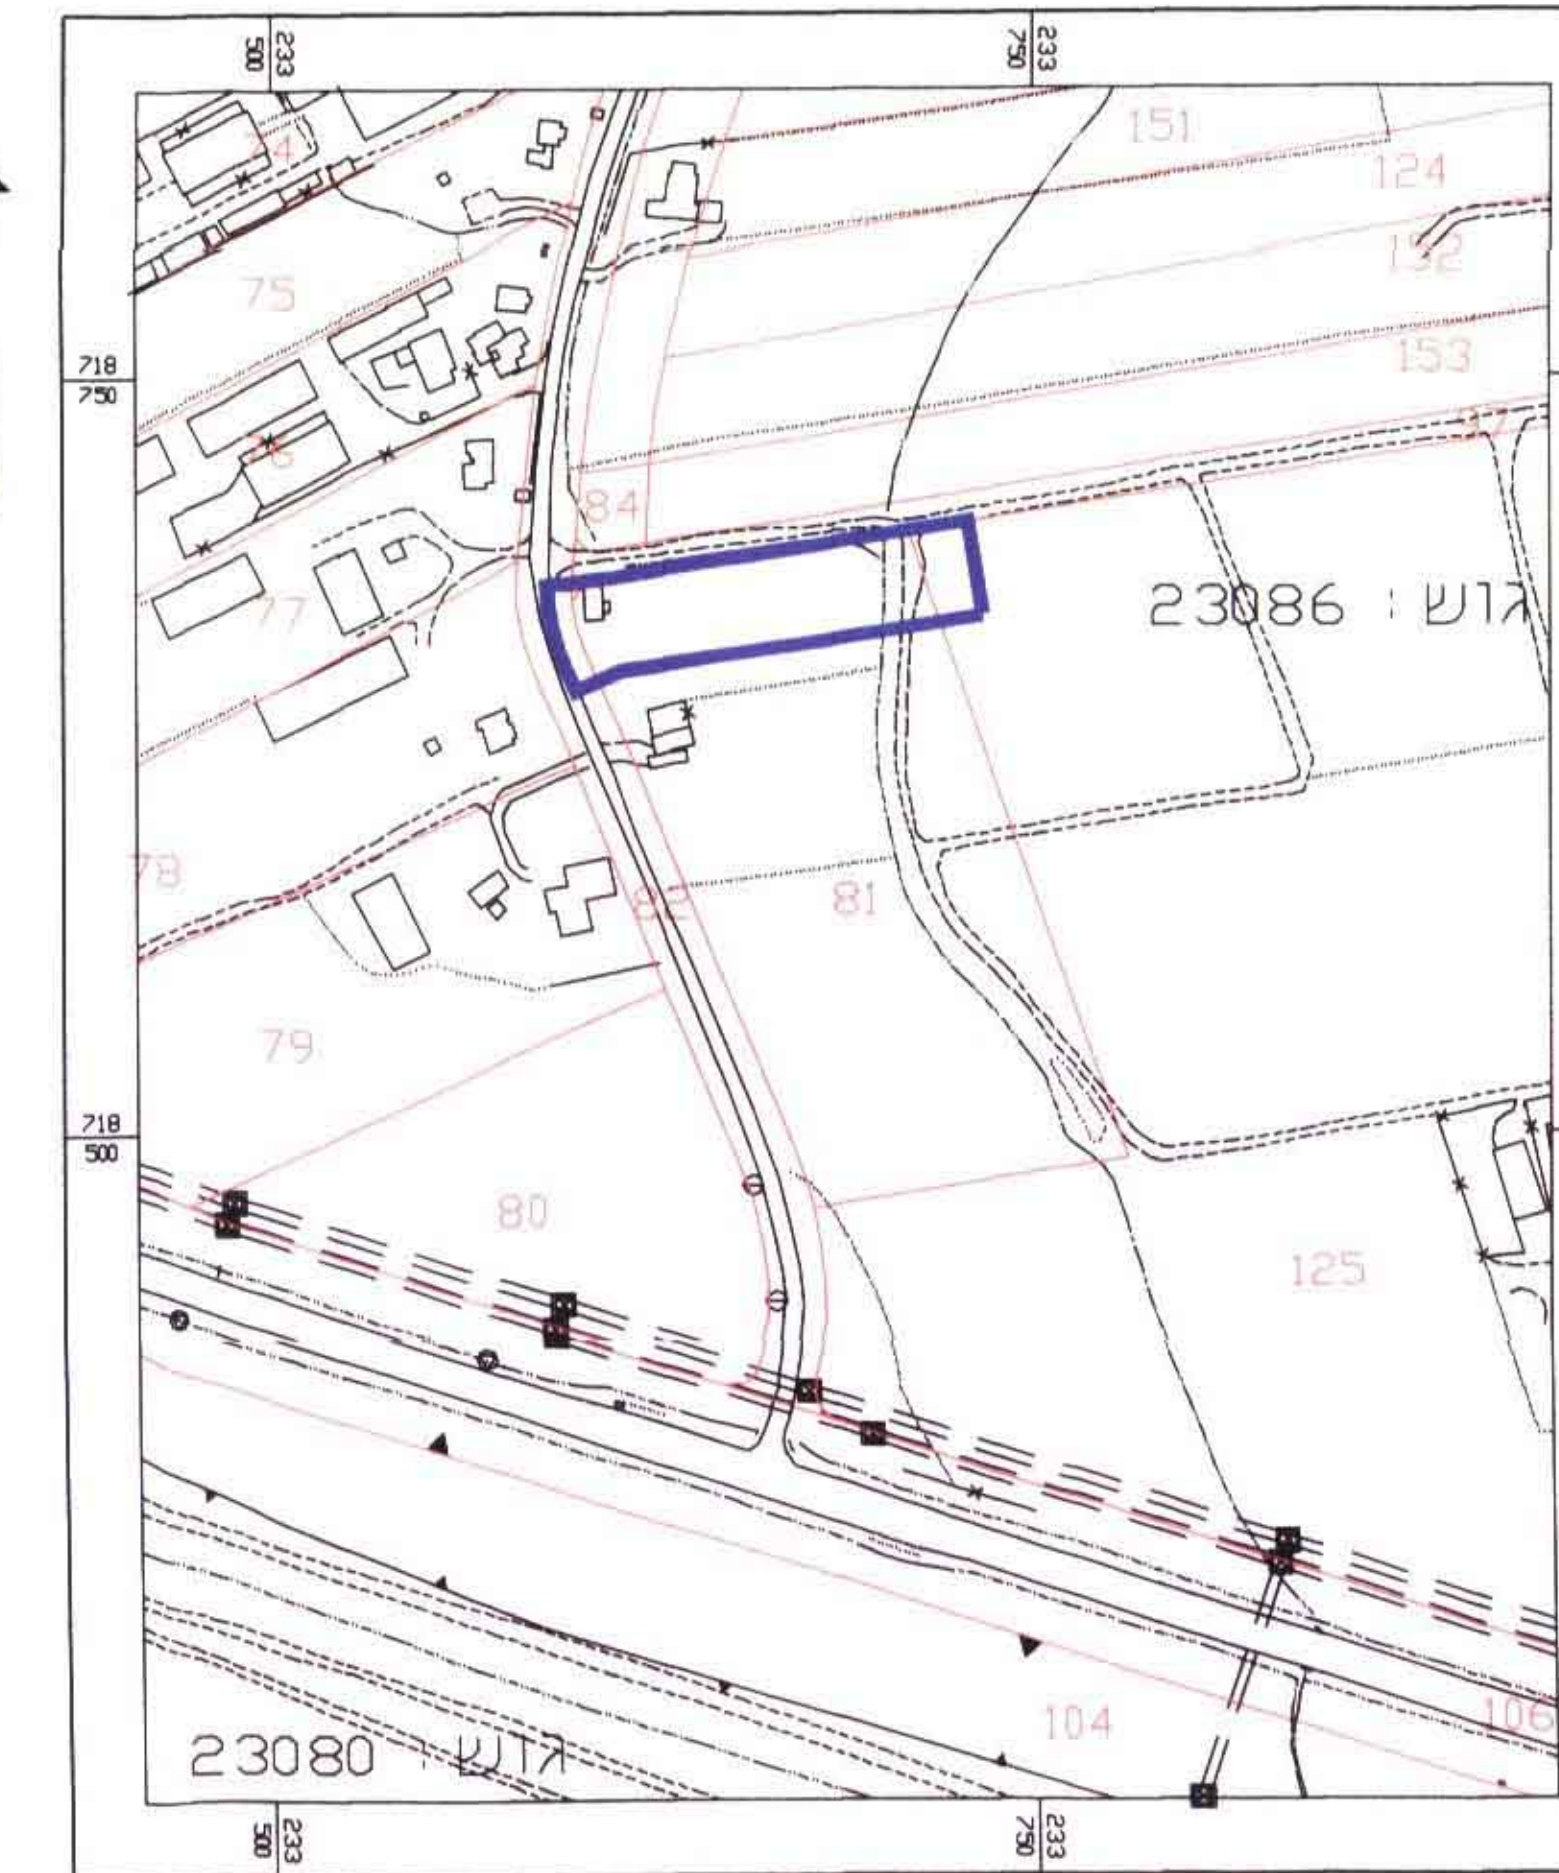

תרשים סביבה
על רקע גושים וחלקות
קנ"מ 1 : 2500

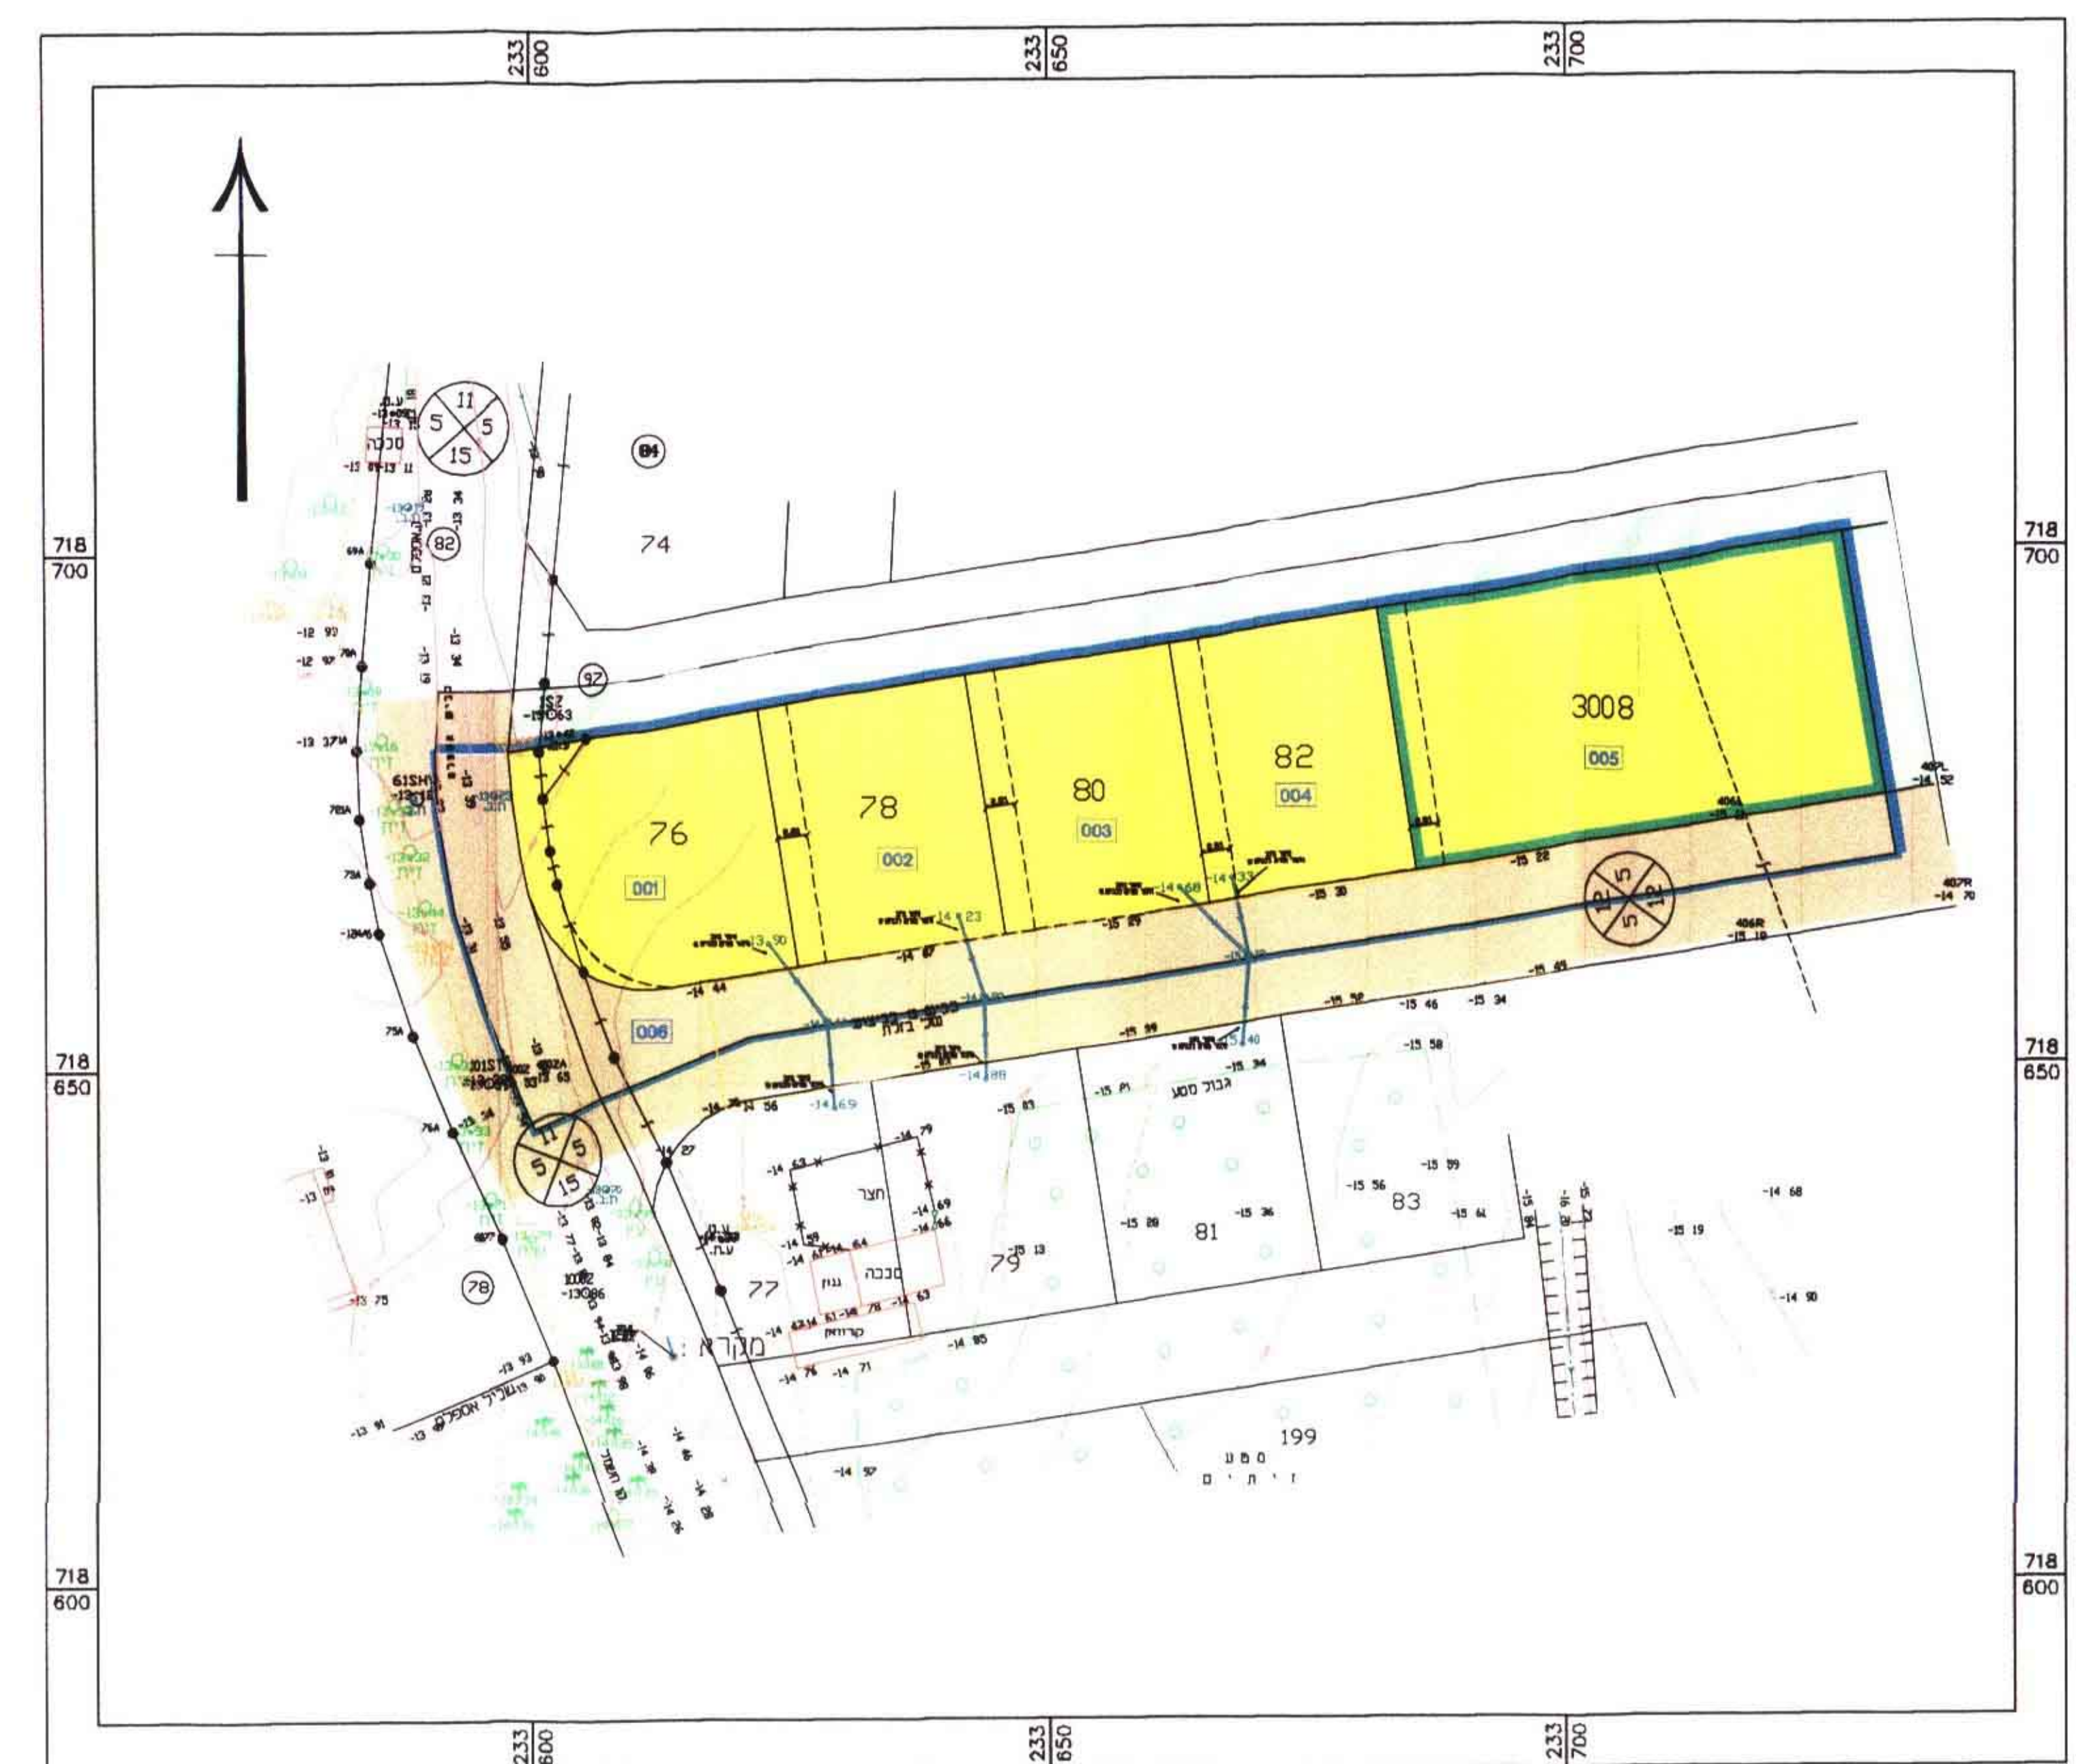

מצב מאושר
על"י תכנית מספר ג/1848 מאושרת
קנ"מ 1 : 500

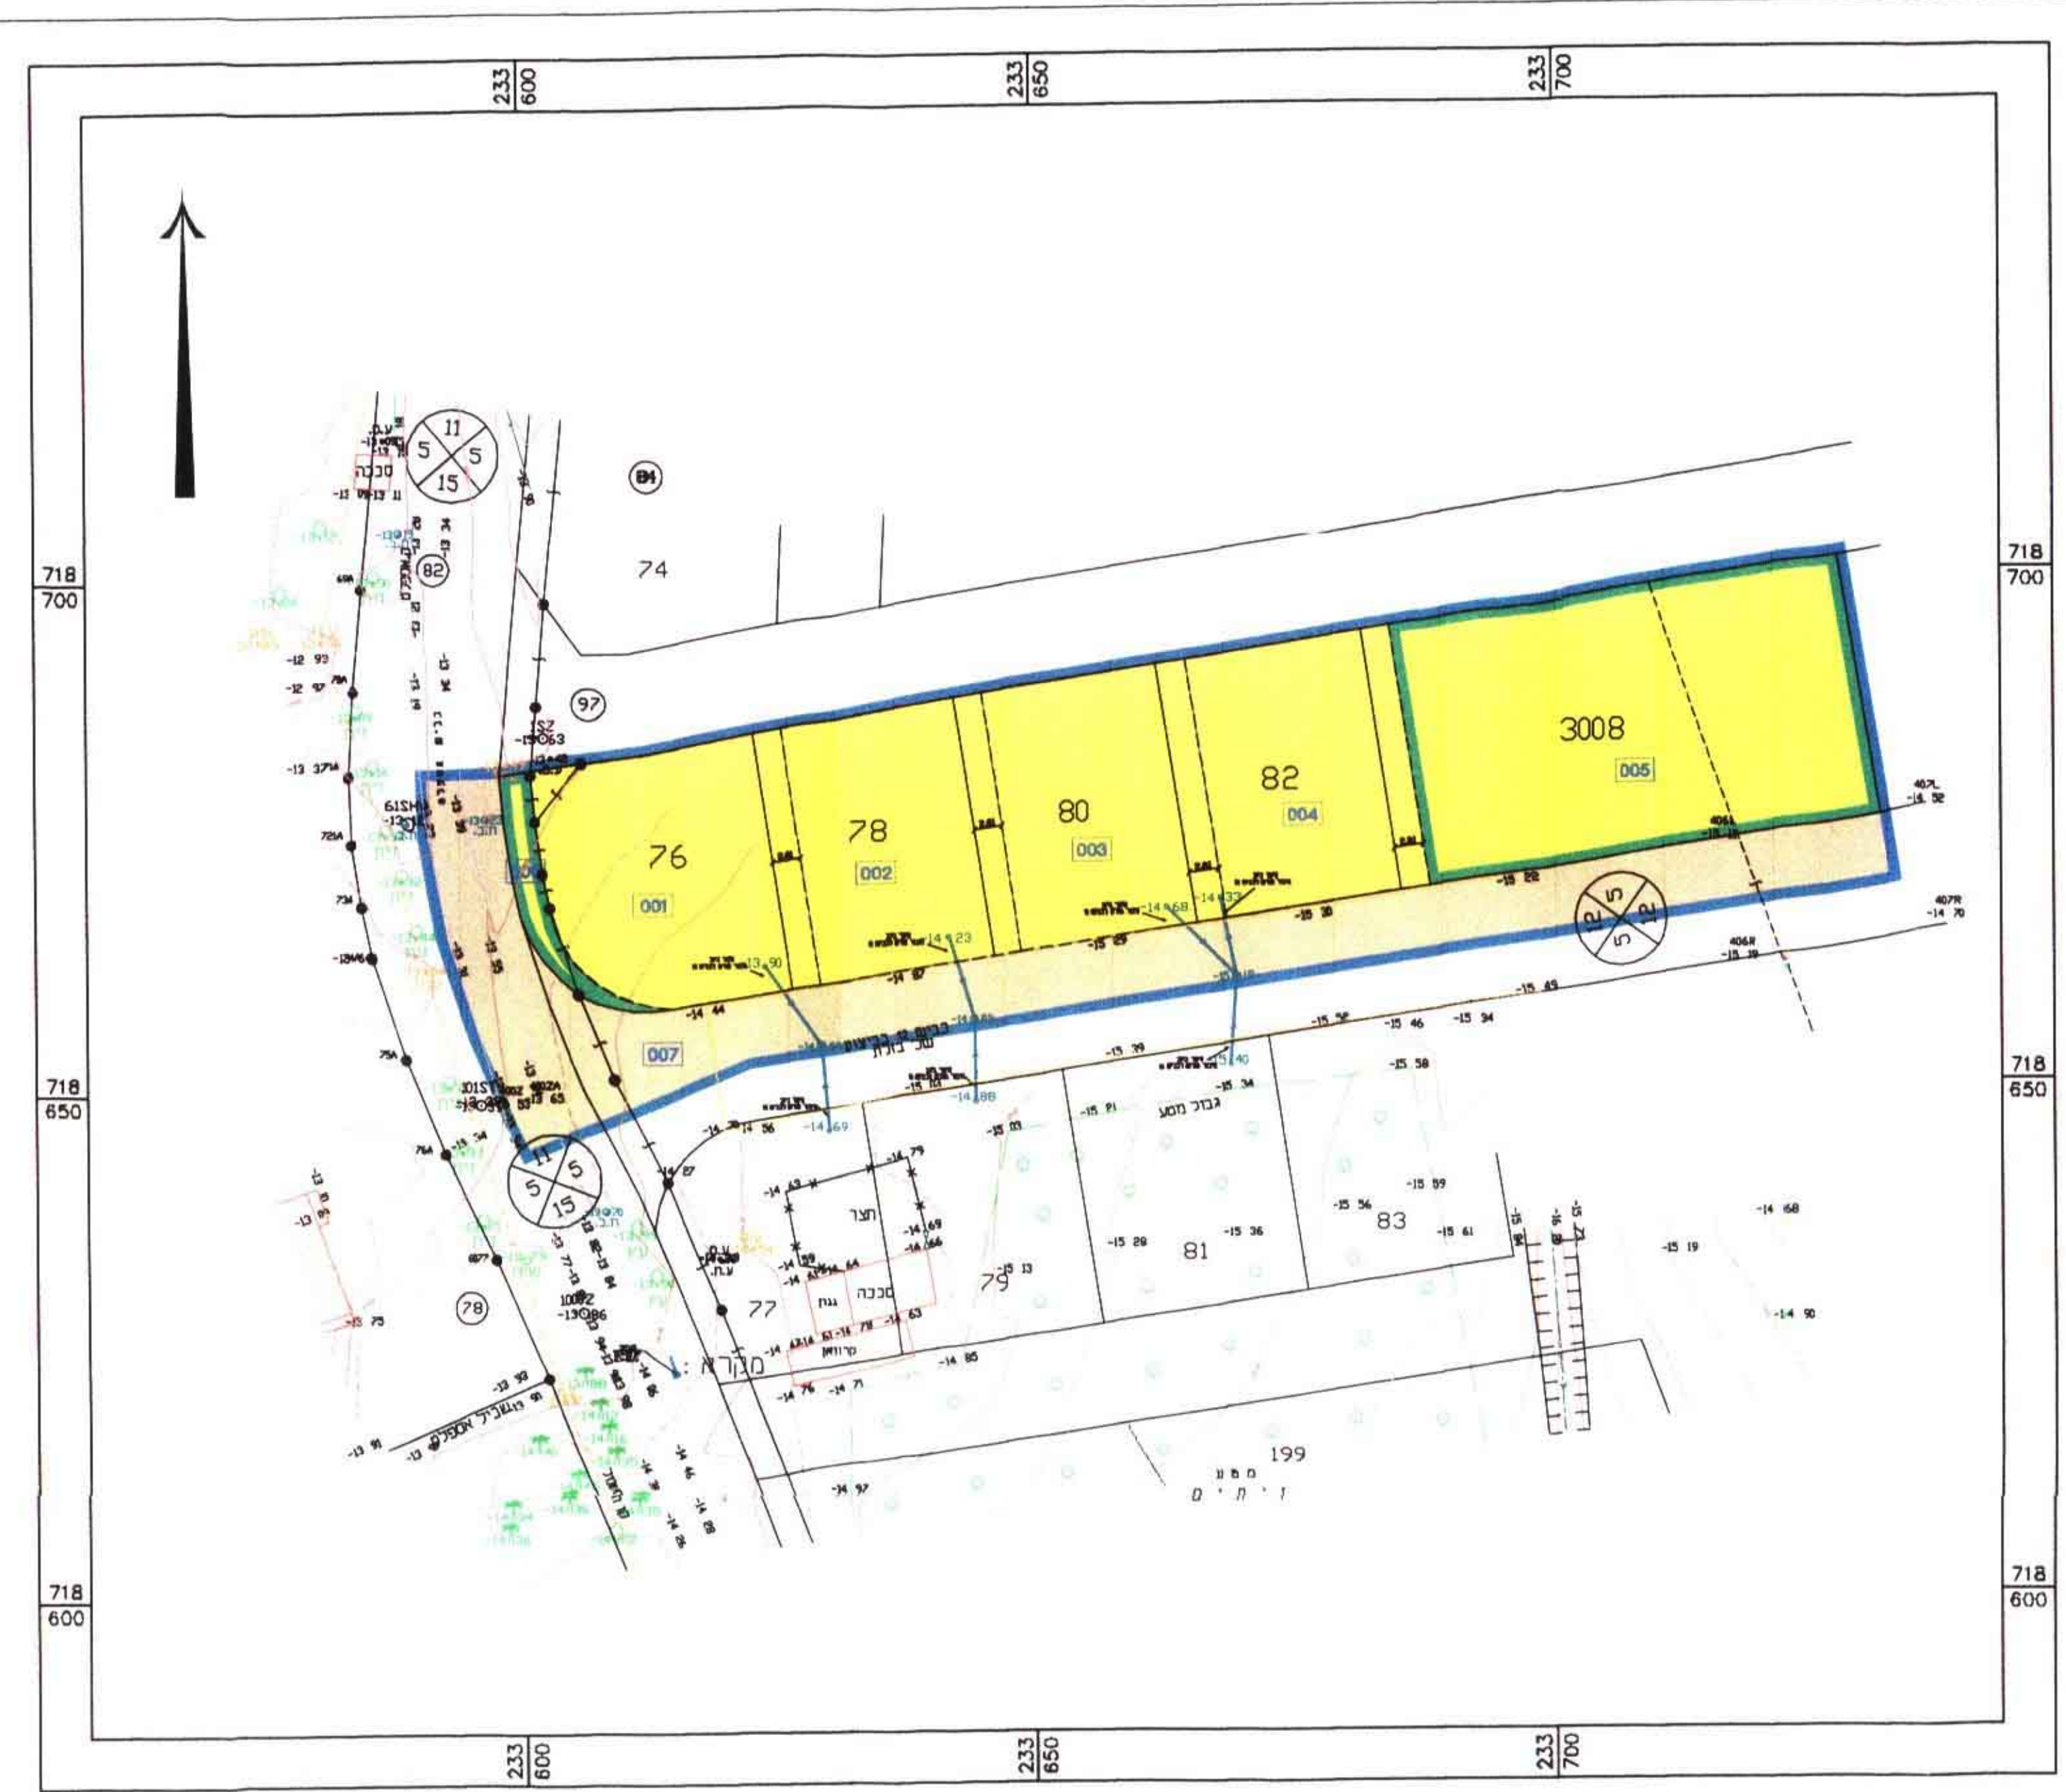

מצב מצוע
קנ"מ 1 : 500