

תוכנית מס' גנ\16868

תוכנית מפורטת

תשריט

שינוי בהוראות וזכויות בניה

איחוד וחלוקה	סמכות ראשית	אופי התכנית
ללא איחוד וחלוקה	ועדה מחוזית	תכנית שניתן מכוחה להוציא היתרים

מחיר : הצפון
מרחב תכנון מקומי : מבוא העמקים
רשות מקומית : מ.מ.יפיע
שטח התכנית : 400.92 מ"ר
קנה מידה : 1 : 250

משרד הפנים מחוז הצפון
חוק התכנון והבניה תשכ"ח 1965
16868 אישור תכנית מס'
הועדה המחוזית לתכנון ובניה החליטה
ביום 6.8.98 לאשר את התכנית
סמכ"ל לתכנון וידע תכנון

16868
5899
12.1.09

גושים וחלקות בתכנית:			
גוש	סוג הגוש	חלקות בשלטותן	חלקי חלקות
16876	מוסדר		14

חותמות מוסד התכנון :

מתן תוקף מהדורה : 3 תאריך : 05\10\08

ת וחת־ימות :

[illegible]


037187234

מס' תעודת זהות	04-6578728	מס' תעודת זהות	04-6578728	שם פרטי	יפעת ת.ד. 1482	שם משפחה	עורך תכנית
מס' תעודת זהות	050-7324232	מס' תעודת זהות	04-6011317	שם פרטי	יפעת ת.ד. 1336	שם משפחה	מודד


טבלת שמחים :

מצב מועד			מצב מאוחר		
% -ב-	בס"ד	יחיד	% -ב-	בס"ד	יחיד
98.27	394.00	אזור מנויים ג'	98.27	394.00	אזור מנויים א'
---	---	אזור מנויים א'	---	---	אזור מנויים ב'
1.73	6.92	דור נישא	1.73	6.92	דור נישא
100.0	400.92		100.0	400.92	

תרשים סביבה קנ"מ 1:250

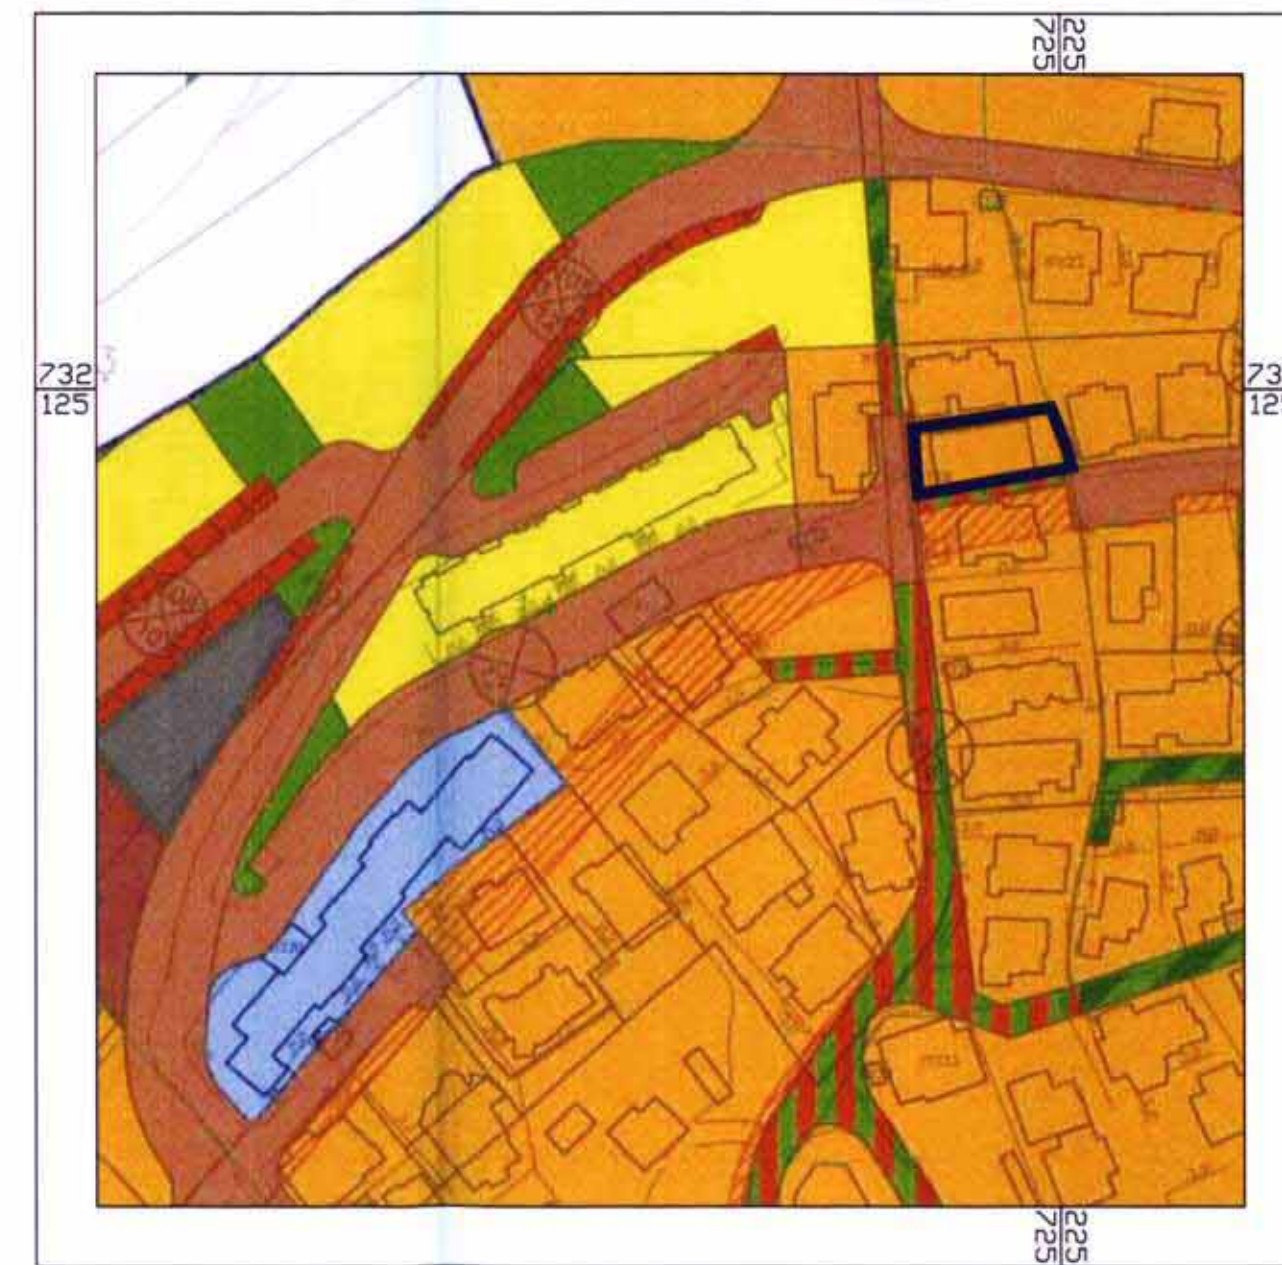

תרשים סביבה קנ"מ 1:5000

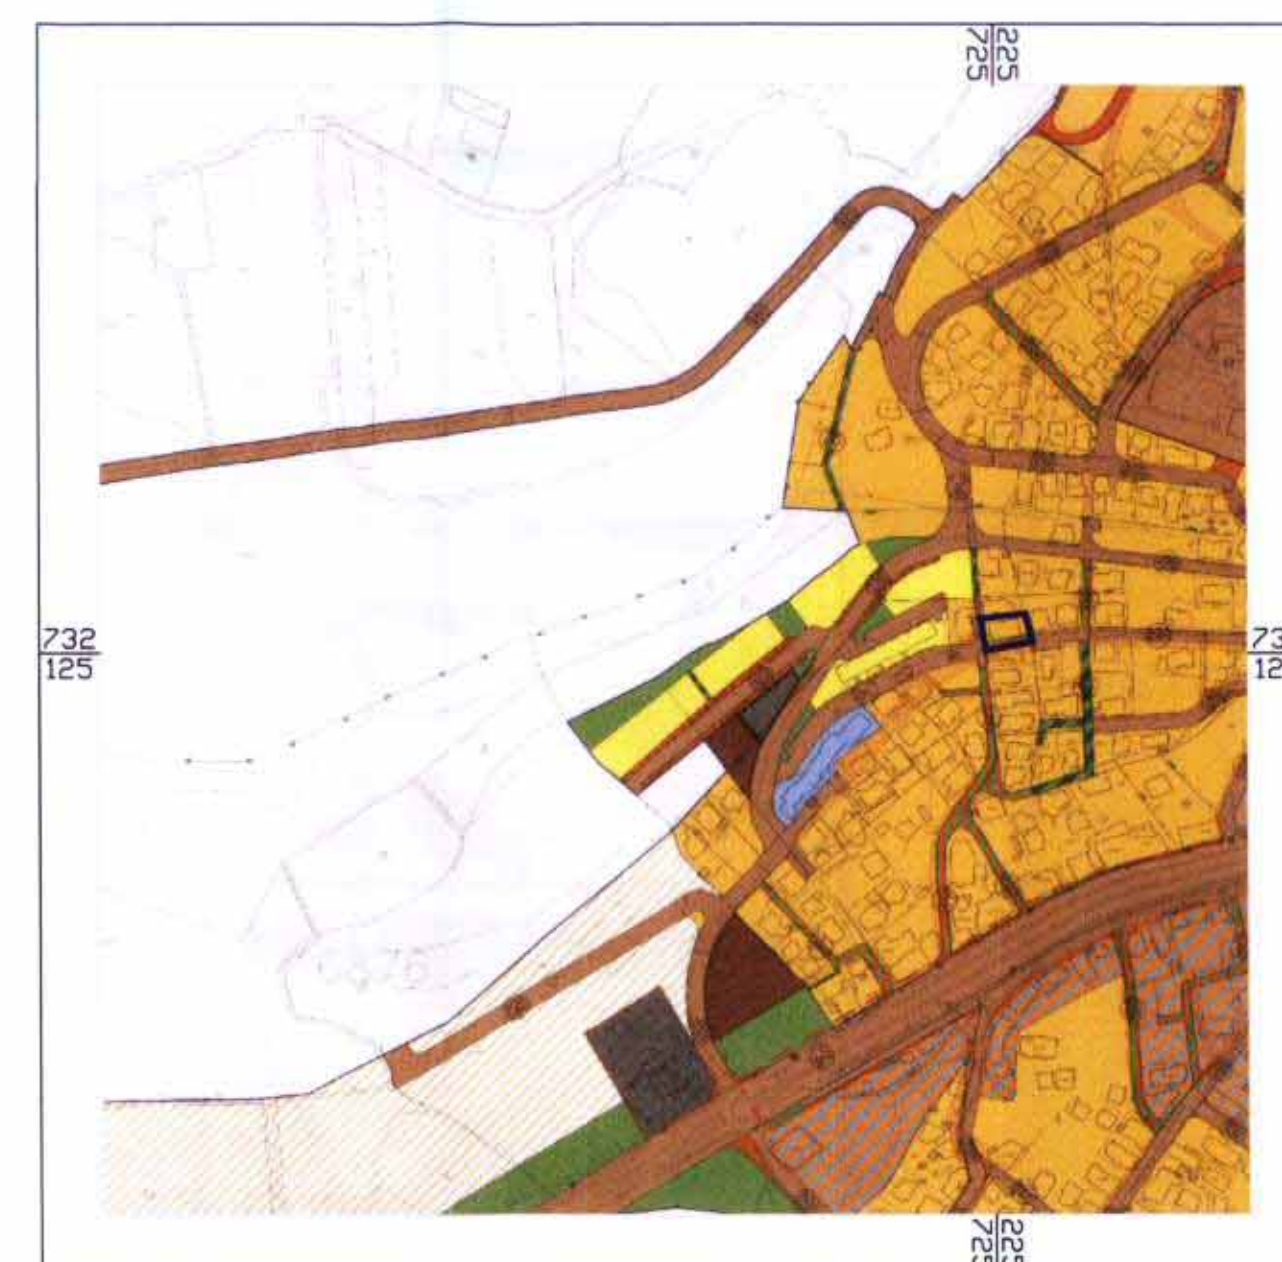

מקרא מצב מאושר

	גבול תכנית
	גבול גוש
	גבול חלקה
	גבול מגרש
	קו בניין
	דרך גישה
	דרך מאושרת
	אזור מגורים א'

מספר תא שטח

מספר חלקה

[15\14\7] : מספר מגרש

מספר 777 :

קו בניין מינימלי: $(\begin{smallmatrix} & \times & \\ 4 & & 4 \end{smallmatrix})$

רוחב דרך :

מקרא מצב מוצע

	גבול תכנית
	גבול גוש
	גבול חלקה
	גבול מגרש
	זכות מעבר
	מזעין
	דורך גישה
	אזור מערים ג'
	מבנים להריסה

מספר תא שטח

מספר חלקה


[15\14\T] : מספר מגרש

 מחלקת המידע

קו בניין מינימלי :

רוחב דרך

מצב קיים 1:250

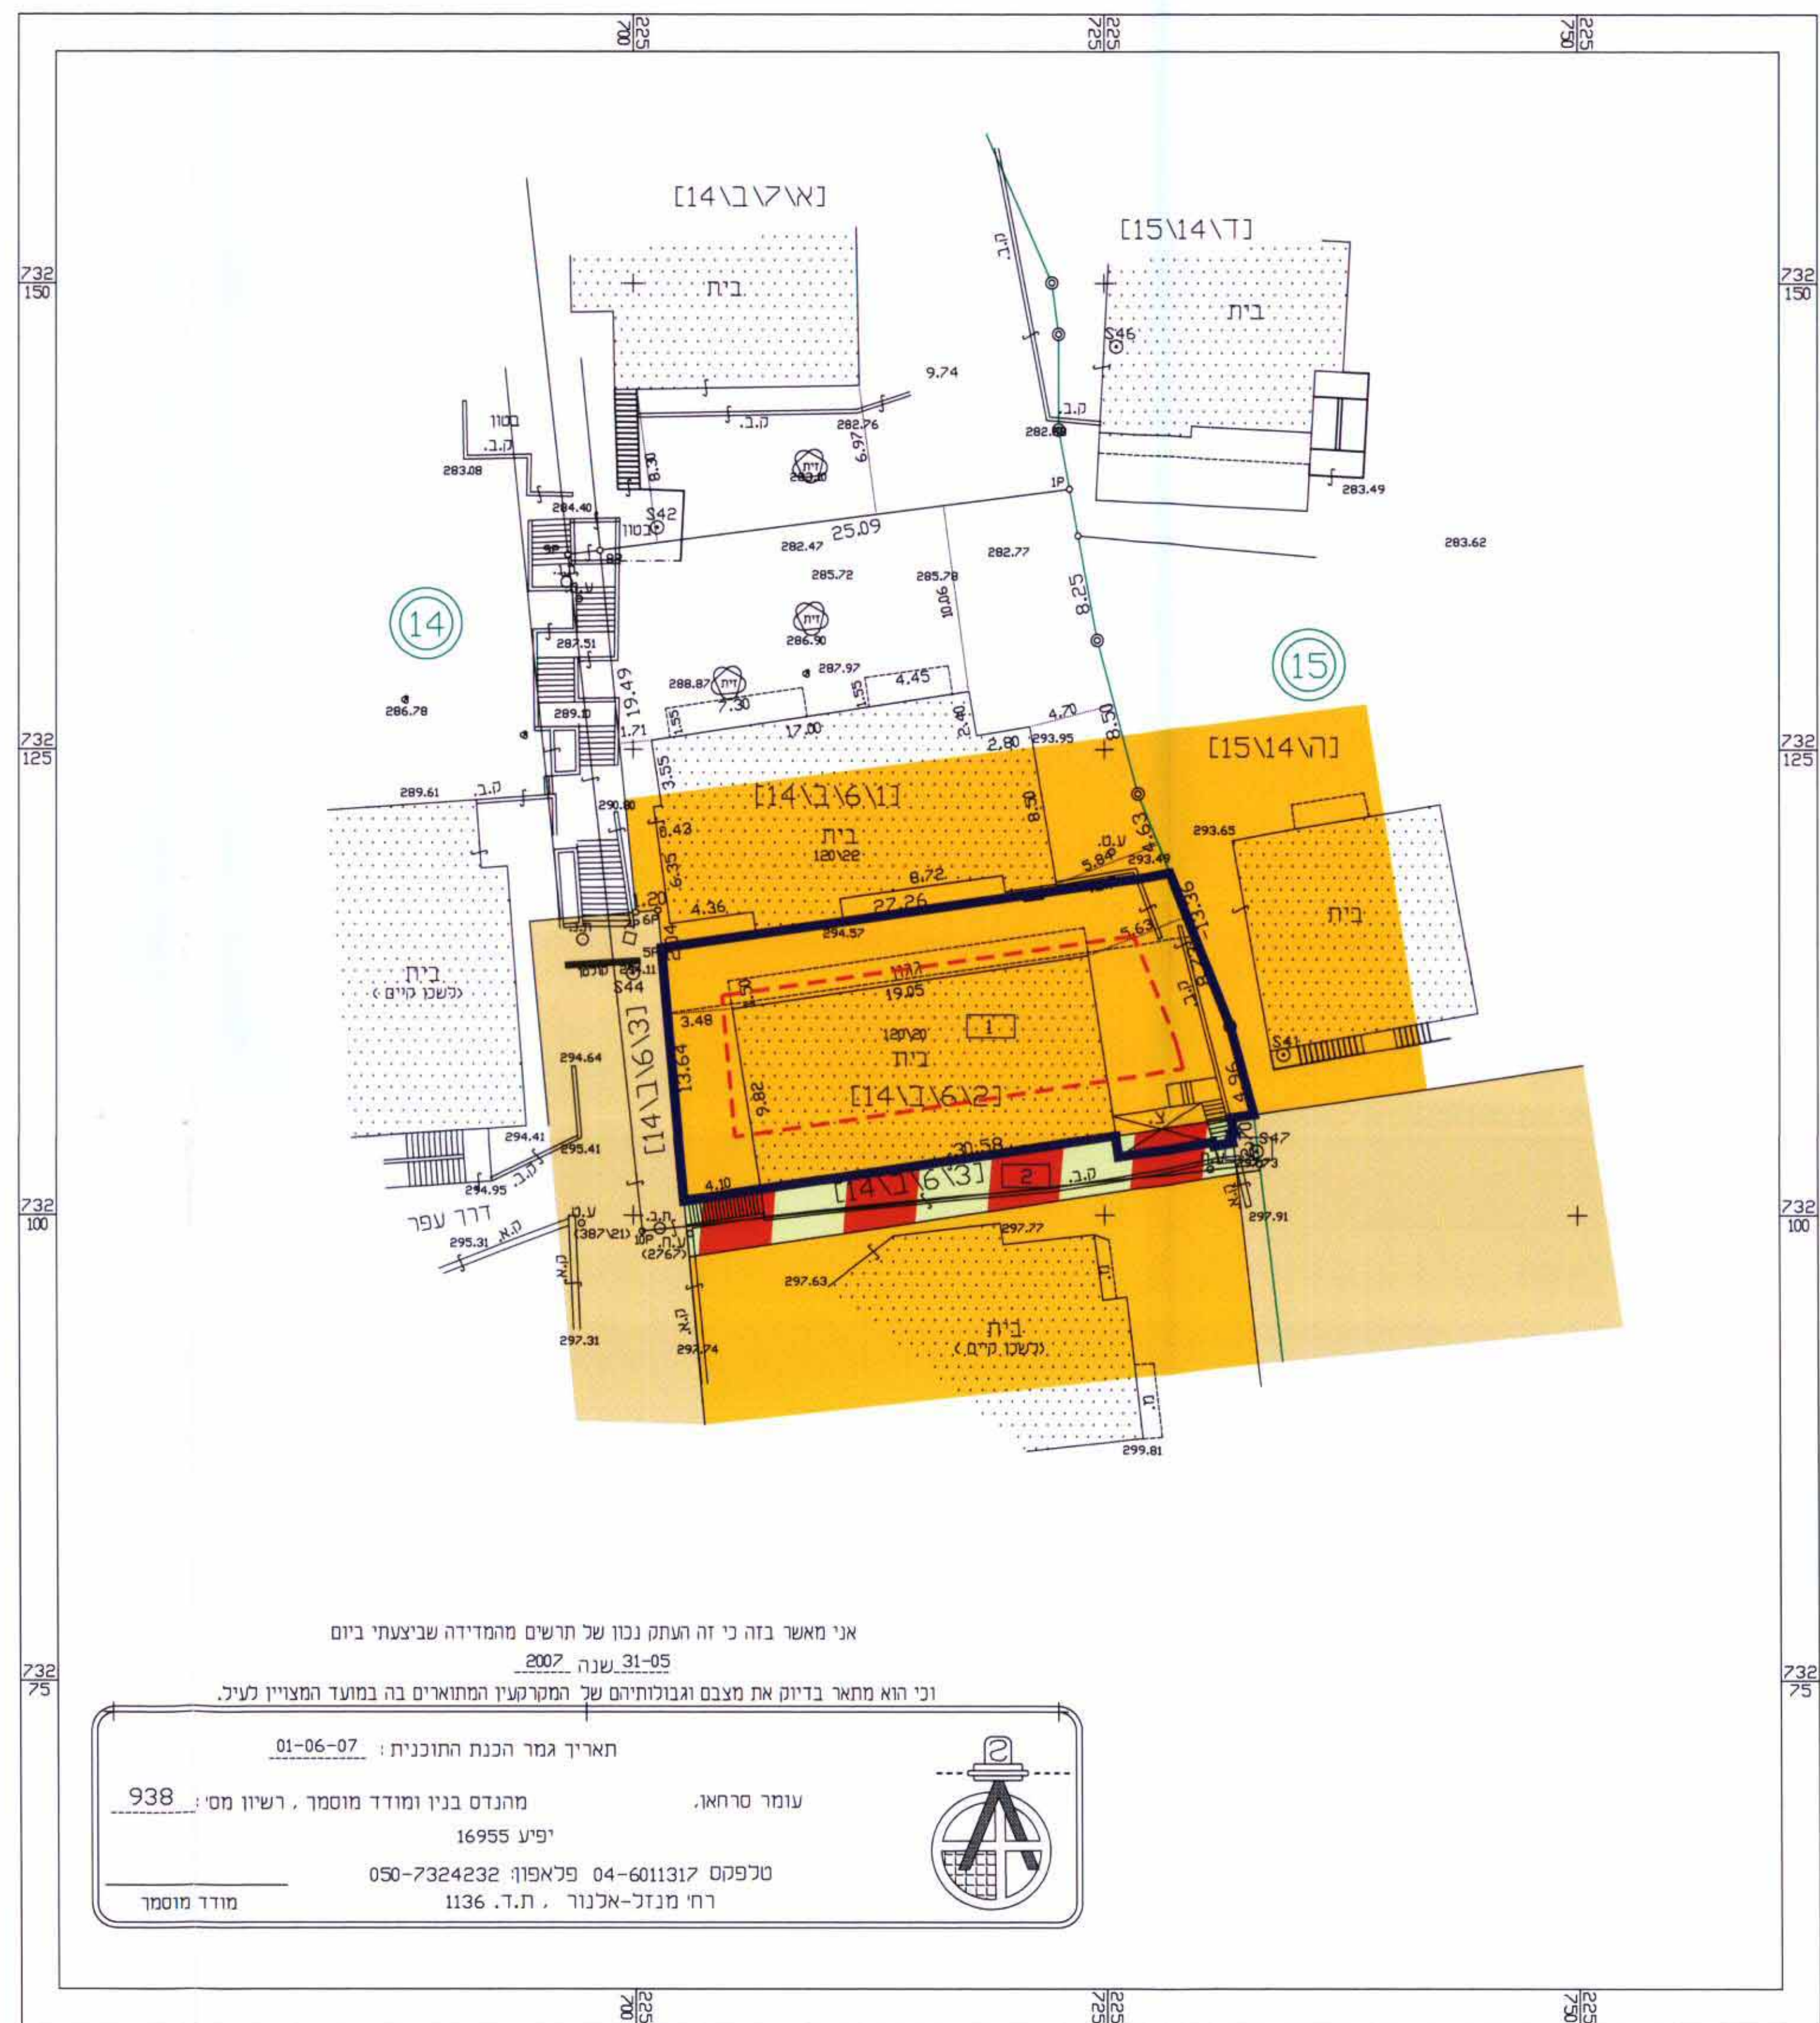

מצב מוצע 1:250

