

גנ/17241

מסגד פאסמה אלזהראא - עילוט

תכנית מפורטת

תשריט

איזוד וחלוקה	סככות ראשית	אופי התכנית
חוקה, נוספת כל הבעלים	ועדה מחוזית	תכנית שמחזיקה יותר קדנציה, תחרים או הרשאות

מצוד :
מרחב תכנון מקומי : **הצפון**
רשות מקומית : **מ.מ. כפר עילוט**
שטח התכנית : **1000 מ"ר**
קנה מידה : **1:250**

גושים וחלוקות בתכנית:

גוש	סוג גוש	חלוקה בשלמותו	חלקי חלוקות
17485	מוסדר	-	62

חוזמת מוסד התכנון :

משרד הפנים מחוז הצפון
 יו"ם התכנון והבניה תשכ"ח 5925
אישור תכנית מס' 17241
 חוקה על אישור תכנית מס' 5925
 פרסום בילטון הפוסטום מס' 5925
 ת"ת 17241
 ת"ת 5925


שלב: הפקדה מחזור: 2 תאריך: 10/04/2008

שמות וחתימות :


יוזם התכנית	עמאף שחאדה	מס' 1347	כפר עילוט, מיקוד 16970, ת.ד. 1347	052-8372649
מניש התכנית	עמאף שחאדה	מס' 1347	כפר עילוט, מיקוד 16970, ת.ד. 1347	052-8372649
בעל הזכויות בקרקע	עמאף שחאדה	מס' 1347	כפר עילוט, מיקוד 16970, ת.ד. 1347	052-8372649
עורך התכנית	משרד מרח"מ מרכז מידות והנדסה	מס' 486	כפר מנדא, מיקוד 17907, ת.ד. 486	04-9863408
מודד	משרד מרח"מ מרכז מידות והנדסה	מס' 486	כפר מנדא, מיקוד 17907, ת.ד. 486	04-9863408

טבלת שטחים :

מצב מאושר		מצב מוצע	
יעוד	במ"ר	במ"ר	ב-%
מגורים א'	1000	492	49.20
		508	50.80
סה"כ	1000	1000	100

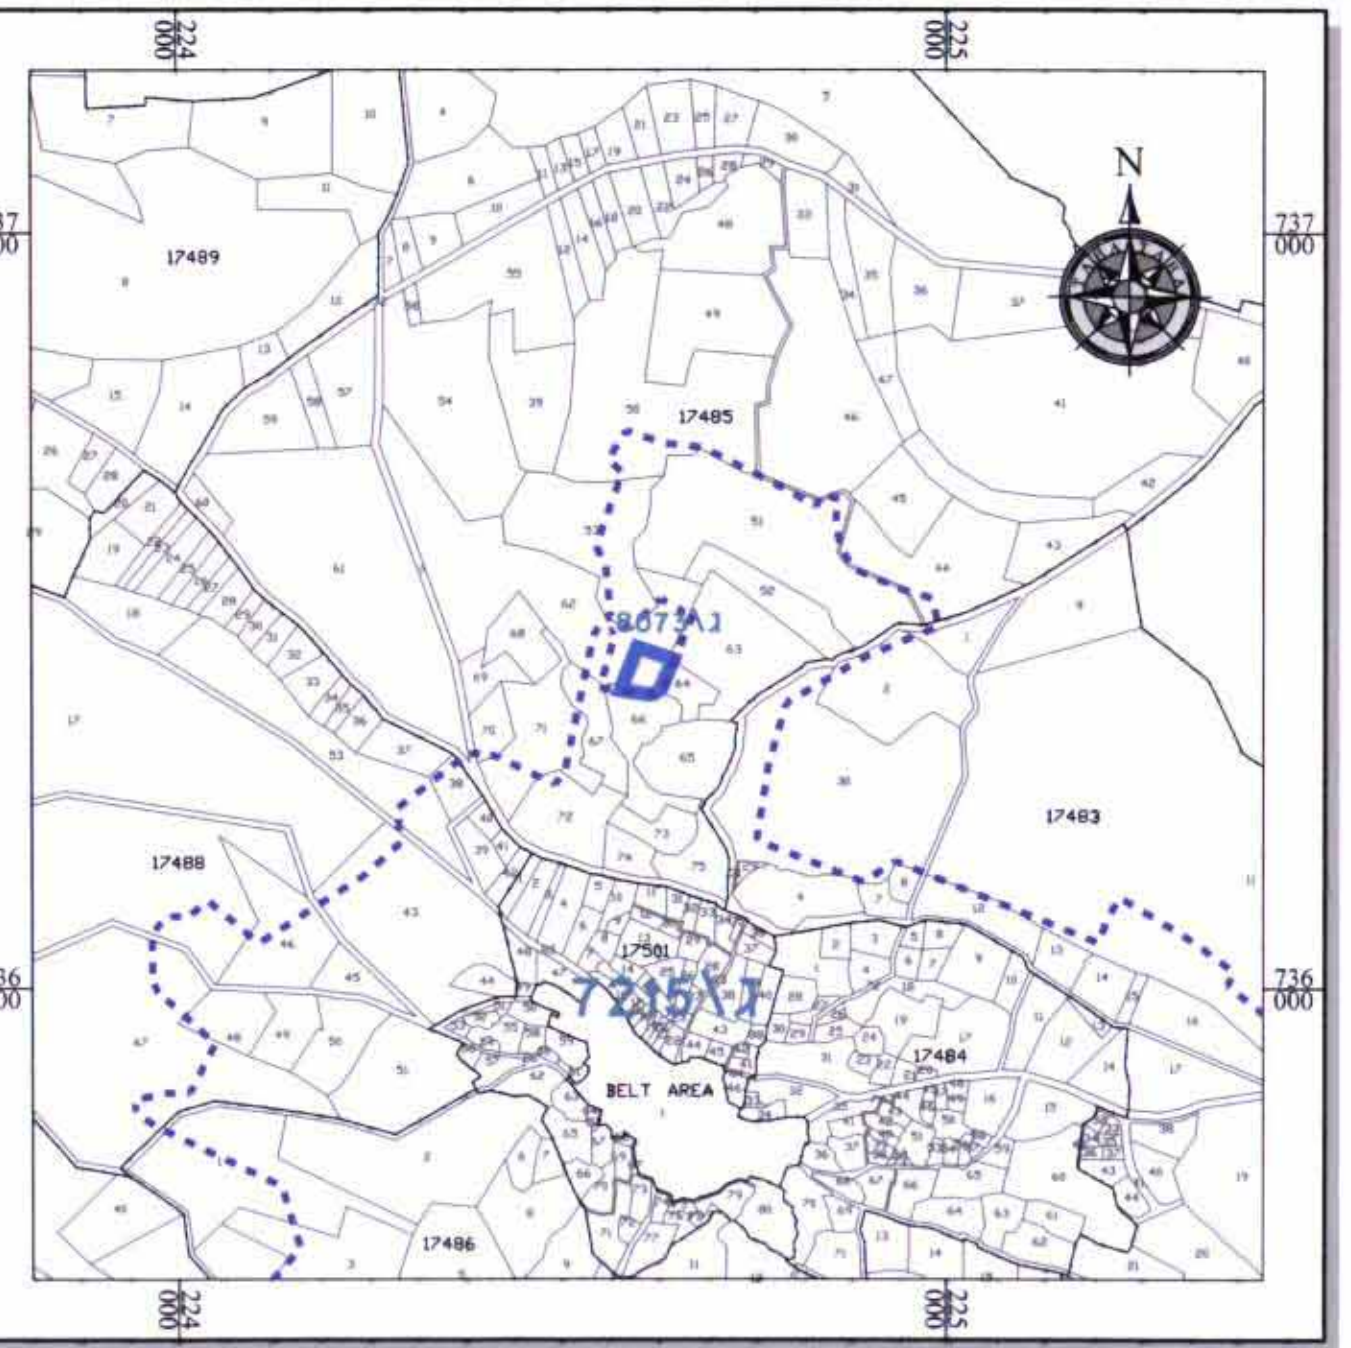


תרשים סביבה קני"מ 1:10,000
כפר עילוט

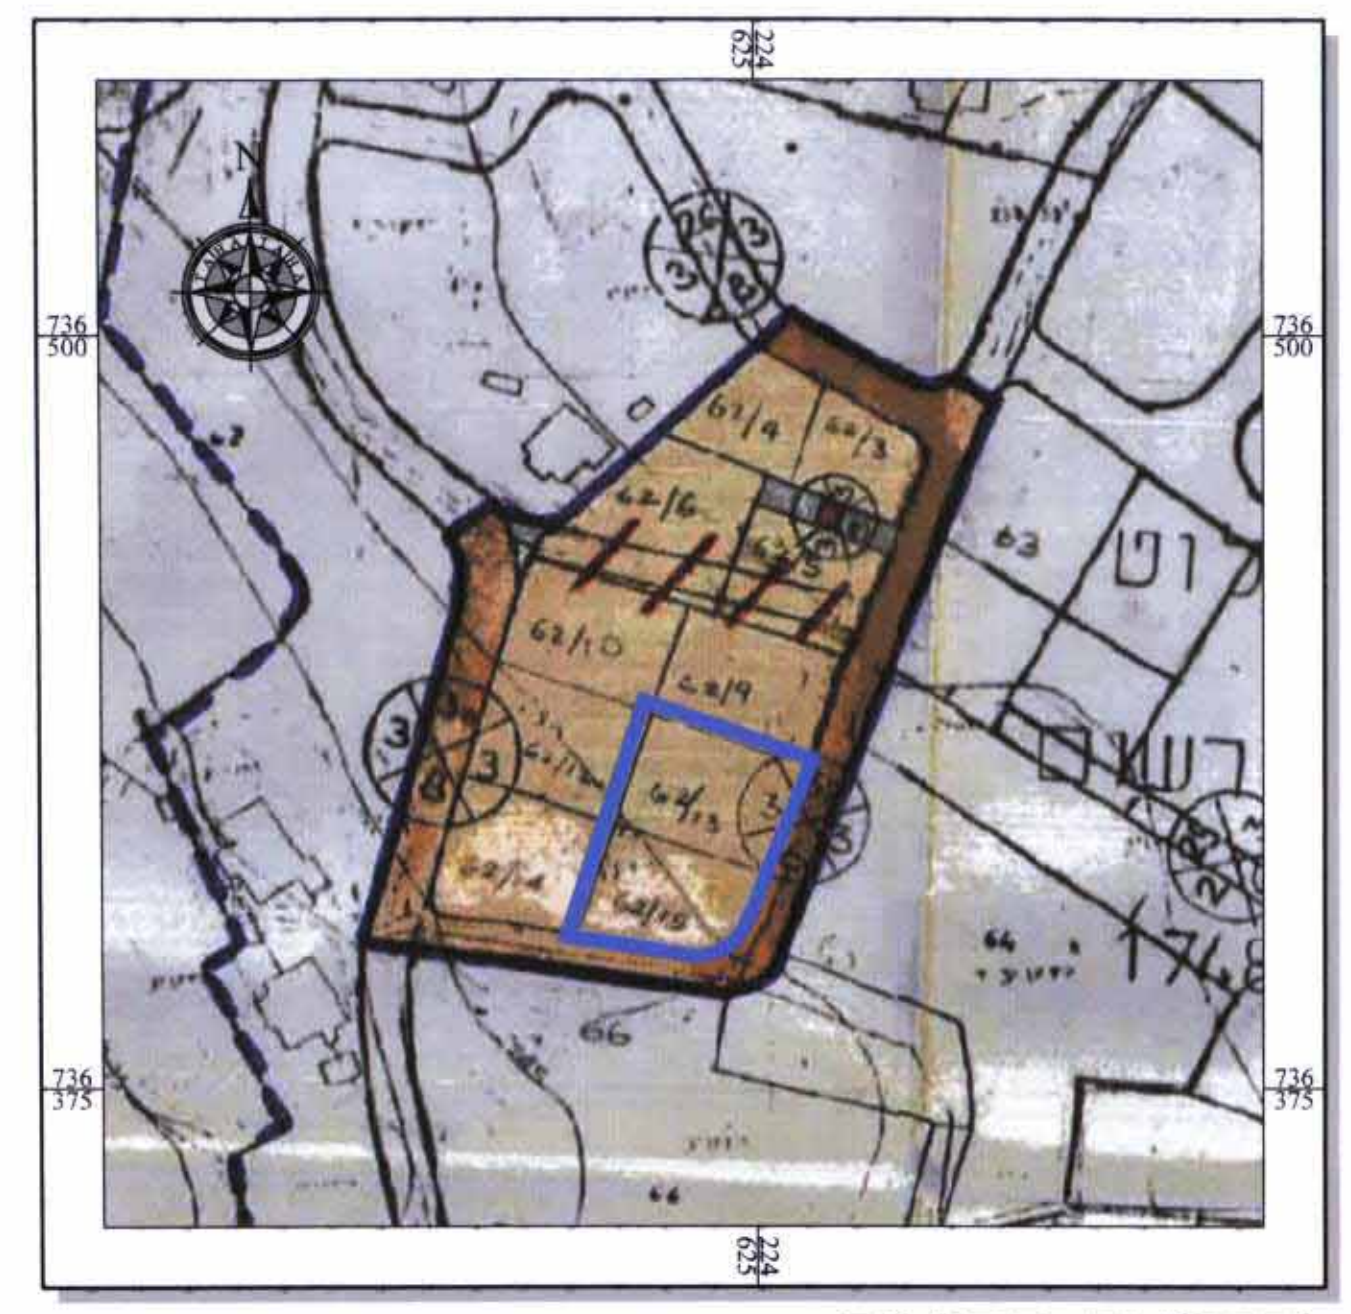

תרשים סביבה קני"מ 1:250
עפ"י תכנית מס' גנ/8073

מקרא מצב מאושר

- גבול תכנית
- גבול תכנית מאושרת
- גבול חלקה ומספרה 62
- גבול תא שטח ומספרו 62/13
- מגורים א'
- דרך
- שטח ציבורי פתוח
- מספר דרך
- קו בניין מינימלי
- רוחב דרך

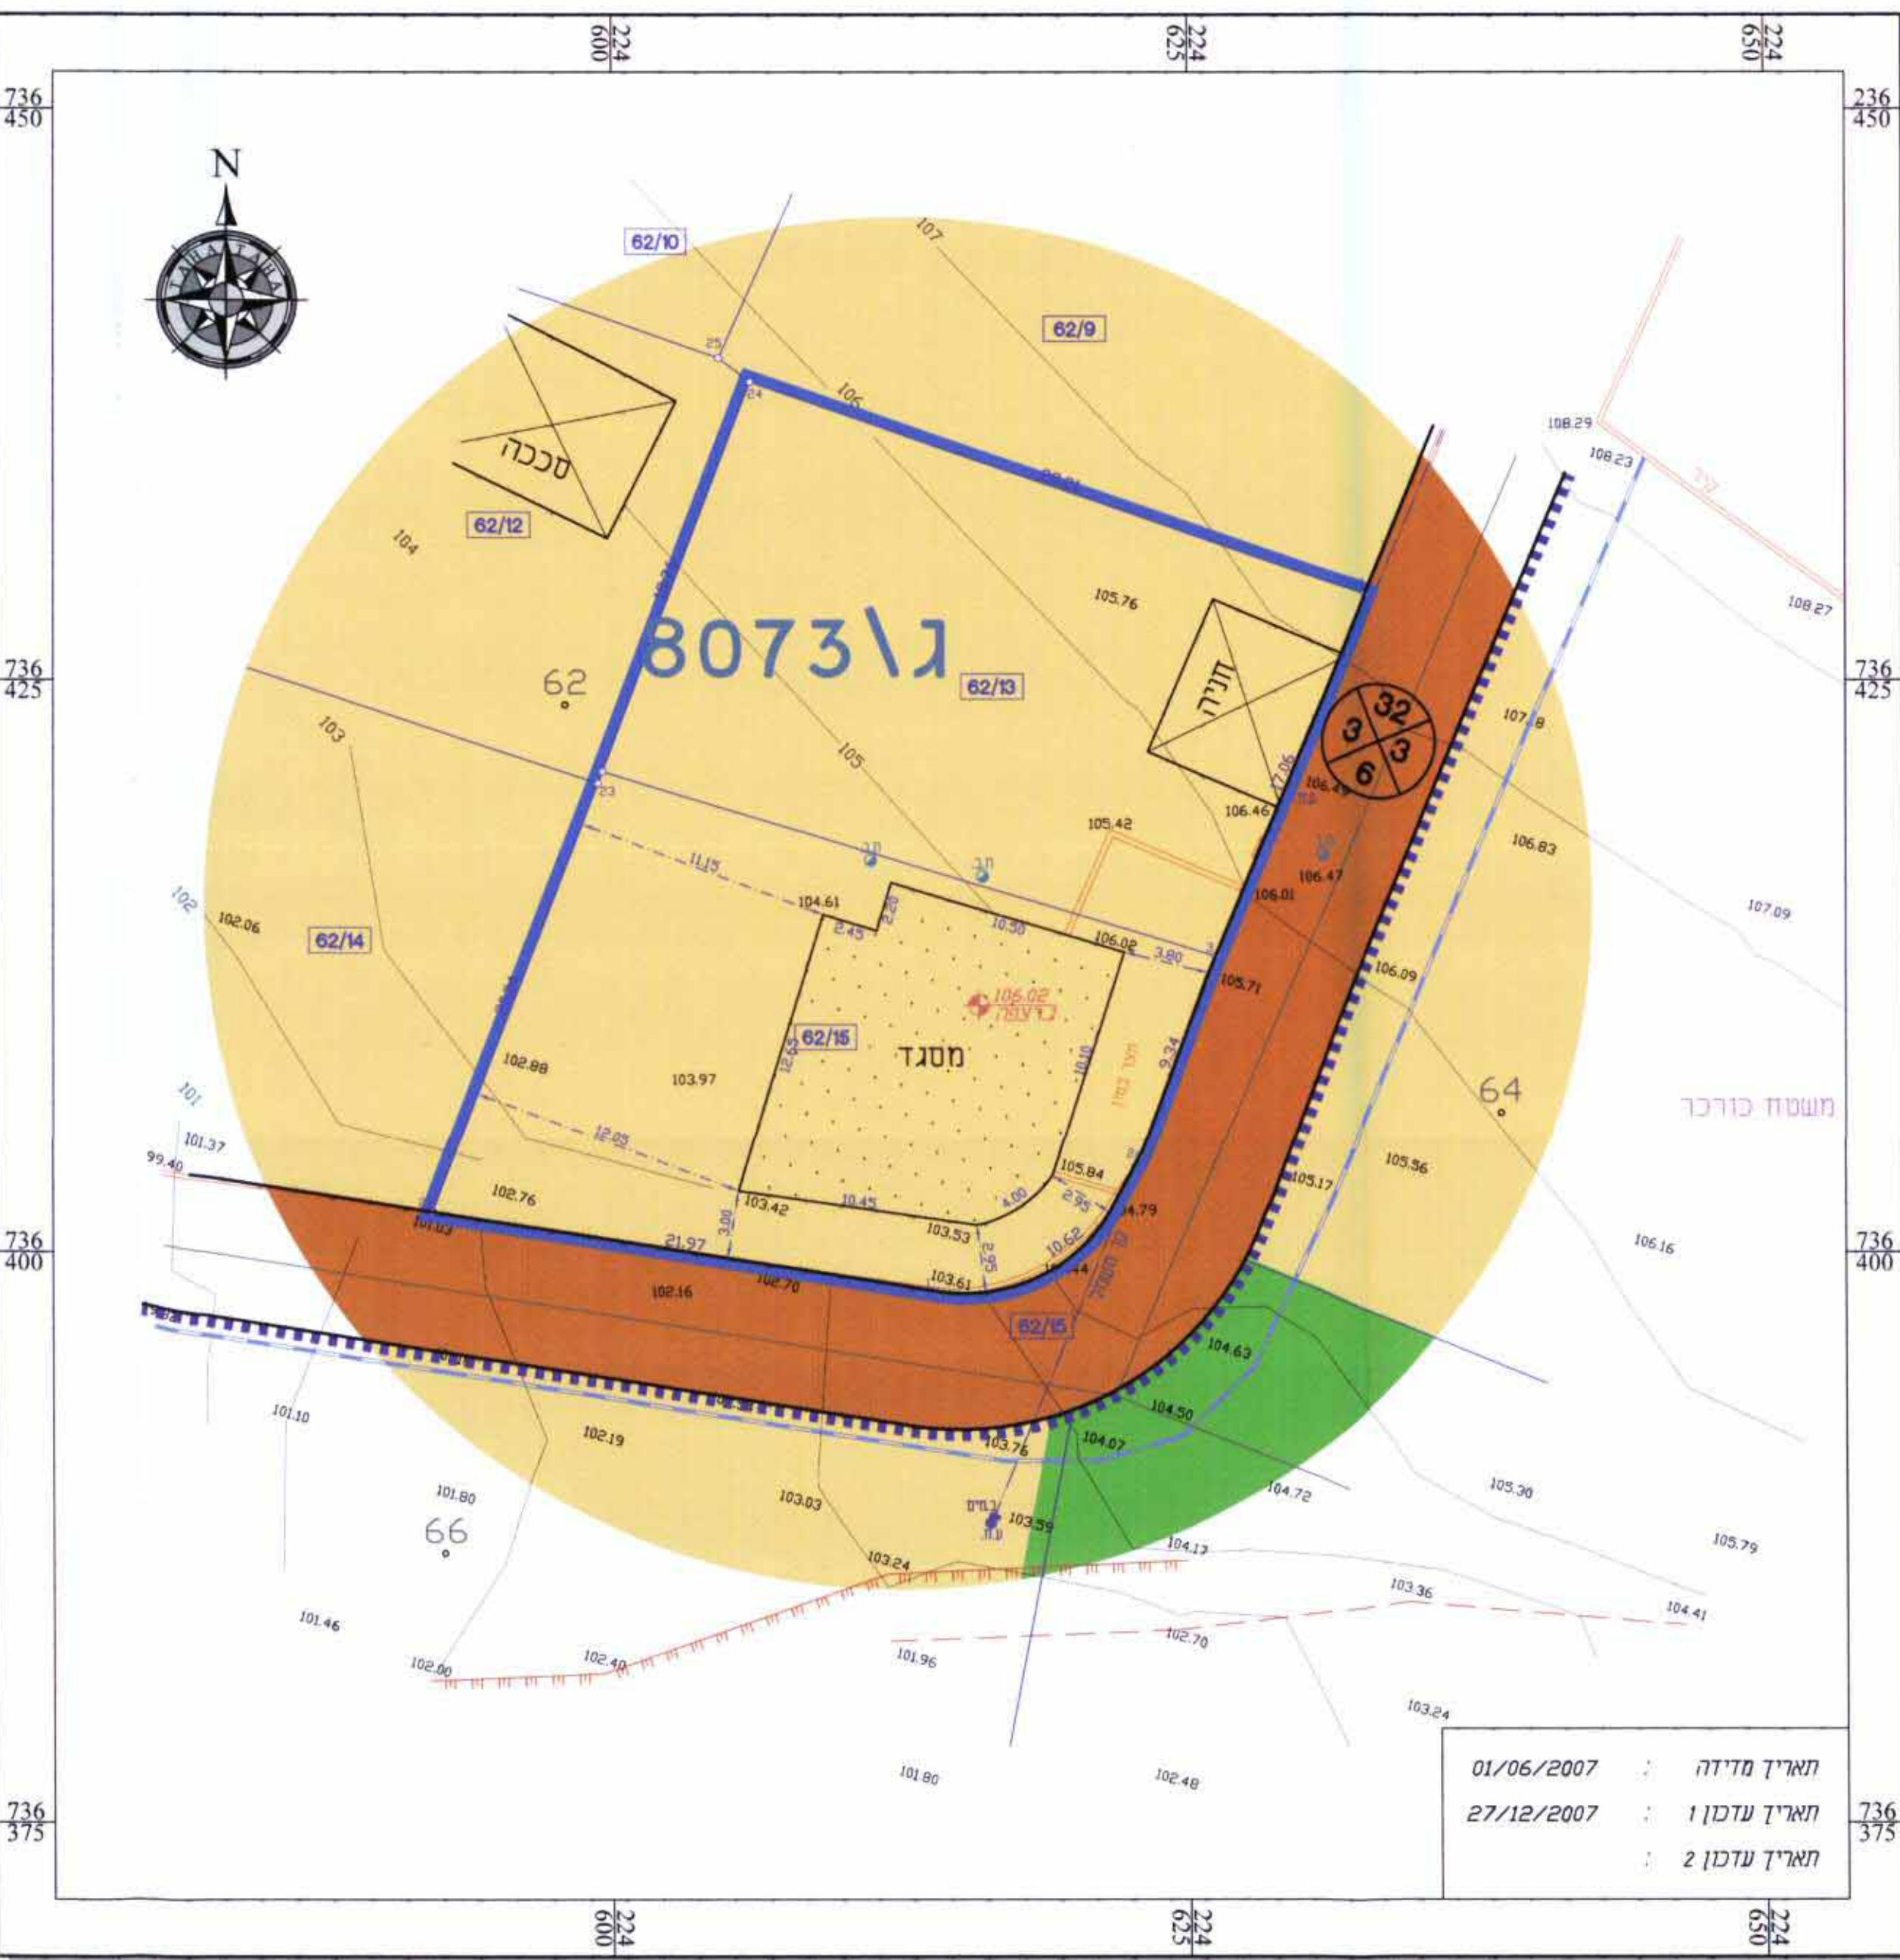

מצב מאושר קני"מ 1:250


חתימת וחותמת המודד:

מרכז מרח"מ מרכז מידות והנדסה
 מס' רישיון 712

כפר-מנדא
 מיקוד זסקיו, ת.ד. 486
 ק"מ 04-9863408-05, טלפקס 04-9863408
 E-MAIL: taha_wtz@netvision.net.il

מקרא מצב מוצע

- גבול תכנית
- גבול תכנית מאושרת
- גבול חלקה ומספרה 62
- גבול תא שטח ומספרו 62/13
- מגורים ב'
- מבנים ומסדות ציבור לזכ
- קו בניין
- מספר דרך
- קו בניין מינימלי
- רוחב דרך

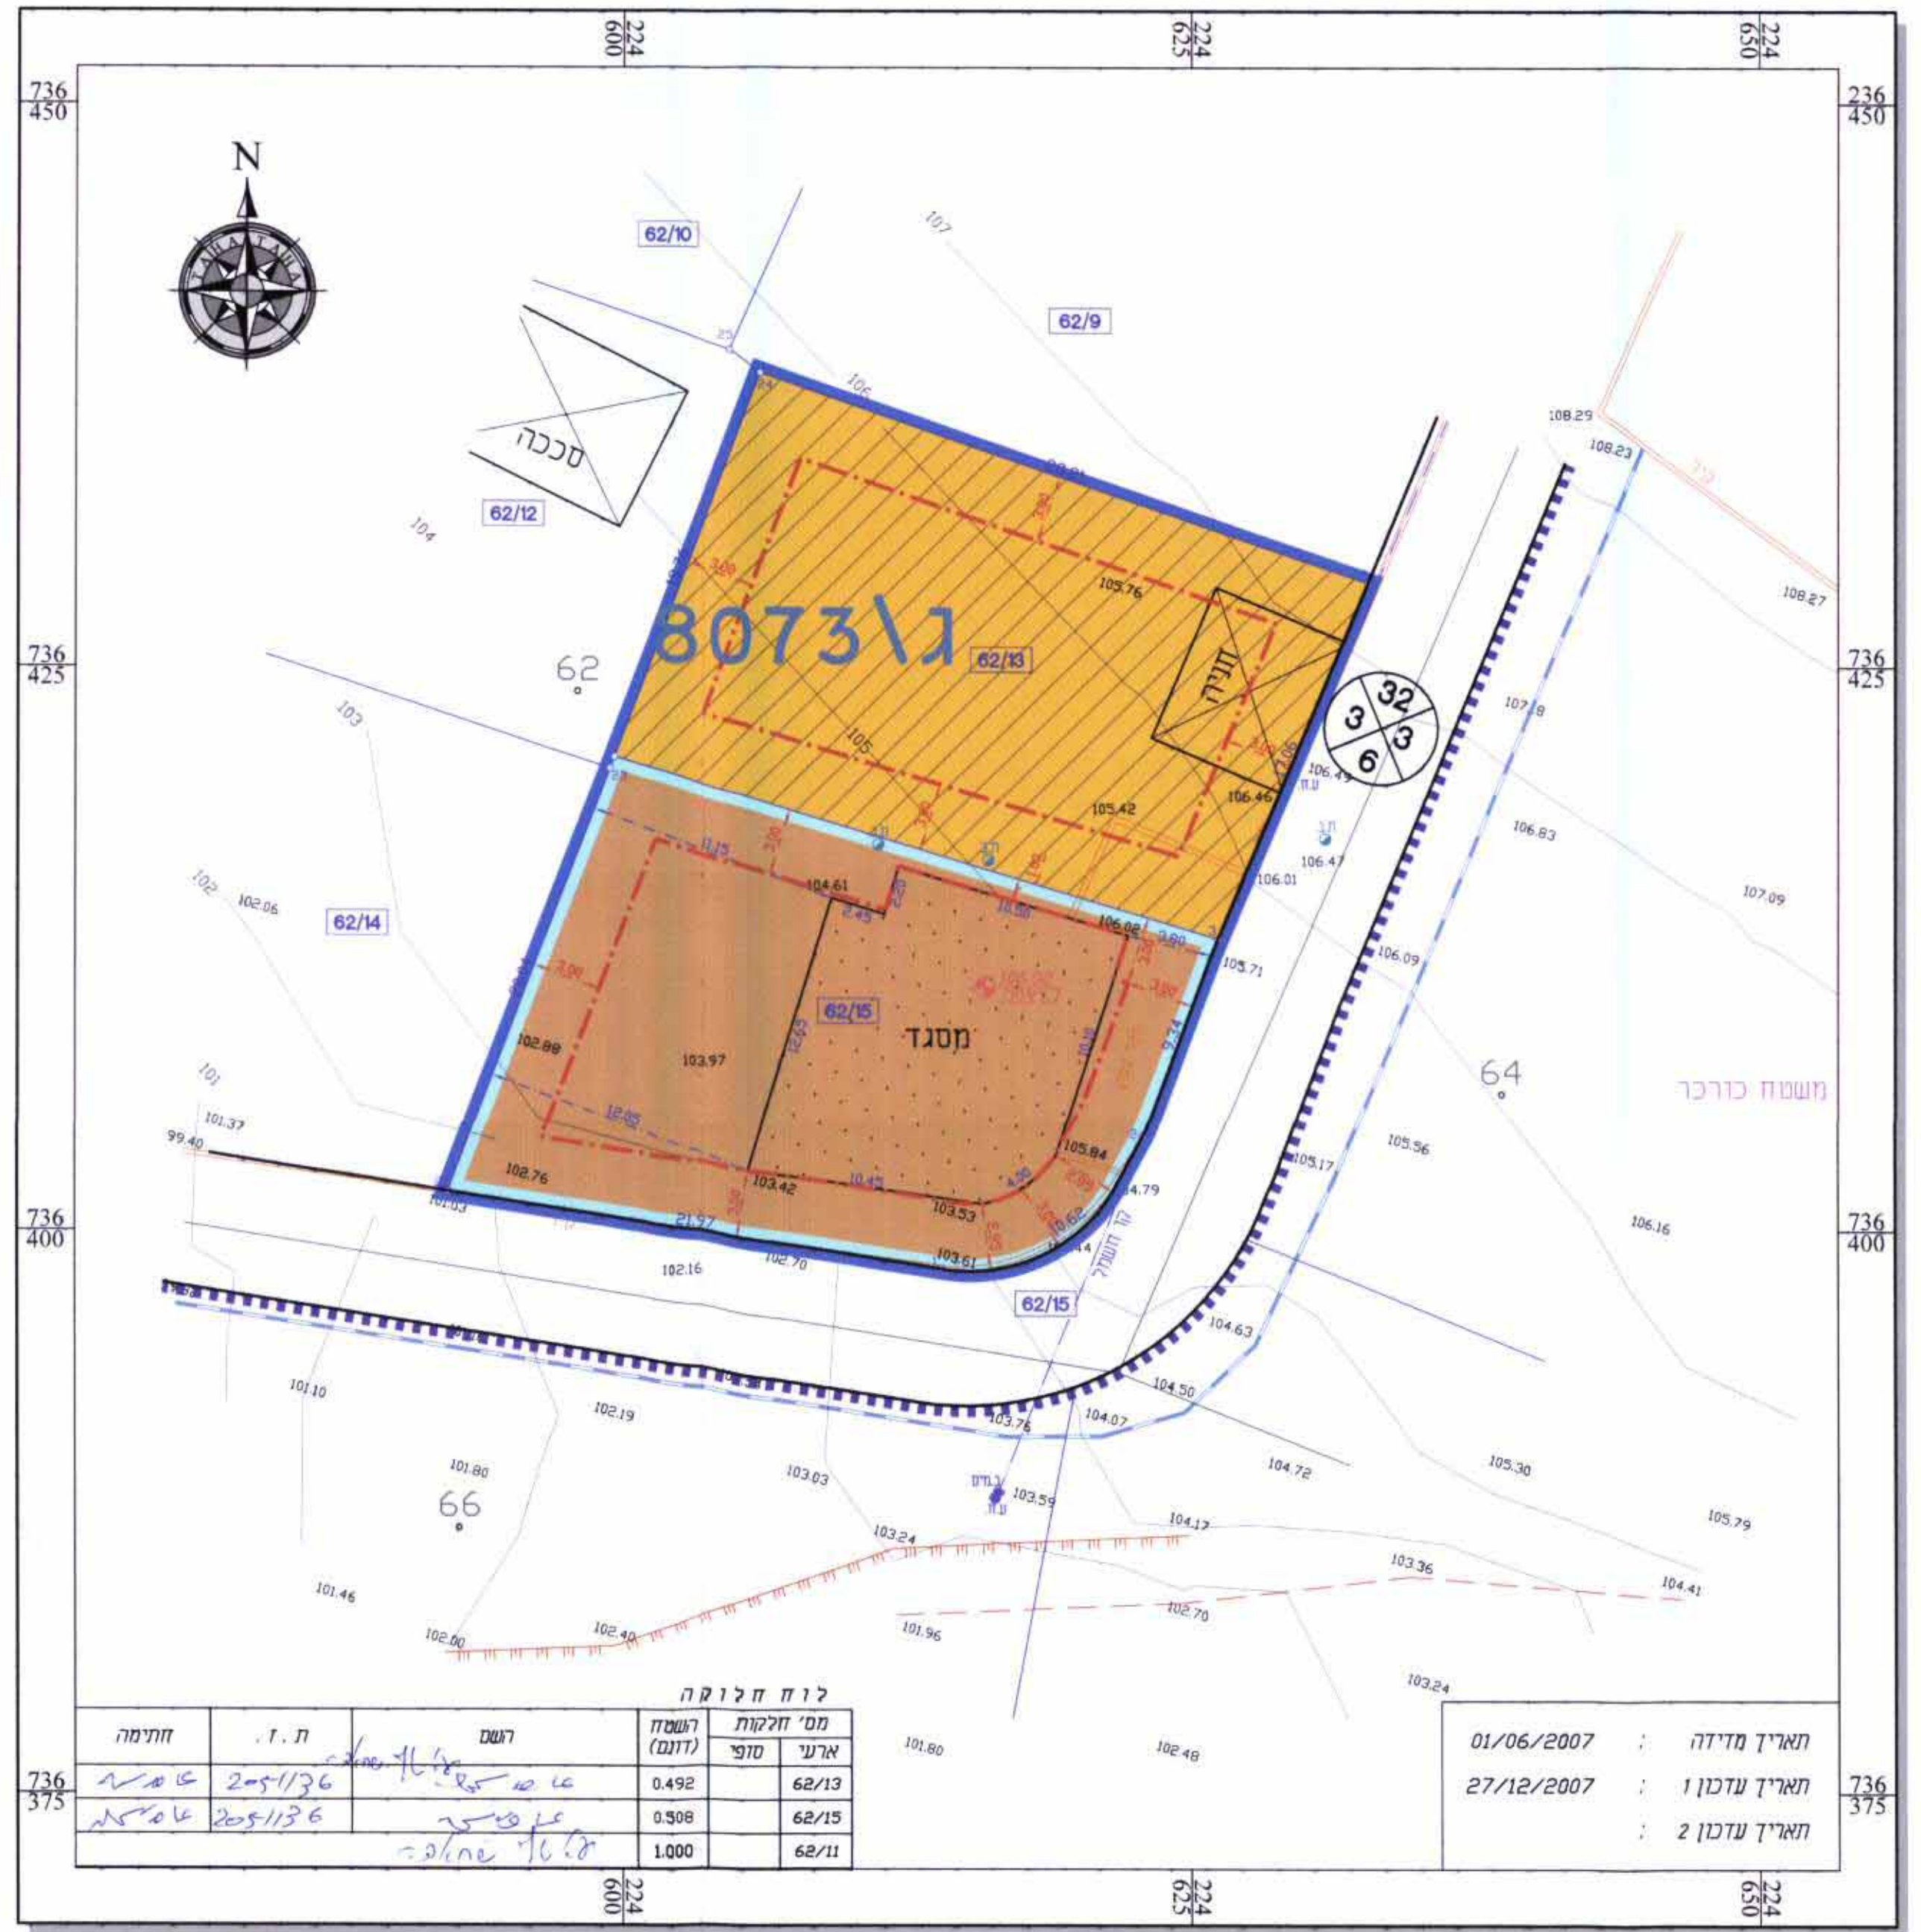

מצב מוצע קני"מ 1:250

חתימת וחותמת המודד:

מרכז מרח"מ מרכז מידות והנדסה
 מס' רישיון 712

כפר-מנדא
 מיקוד זסקיו, ת.ד. 486
 ק"מ 04-9863408-05, טלפקס 04-9863408
 E-MAIL: taha_wtz@netvision.net.il