




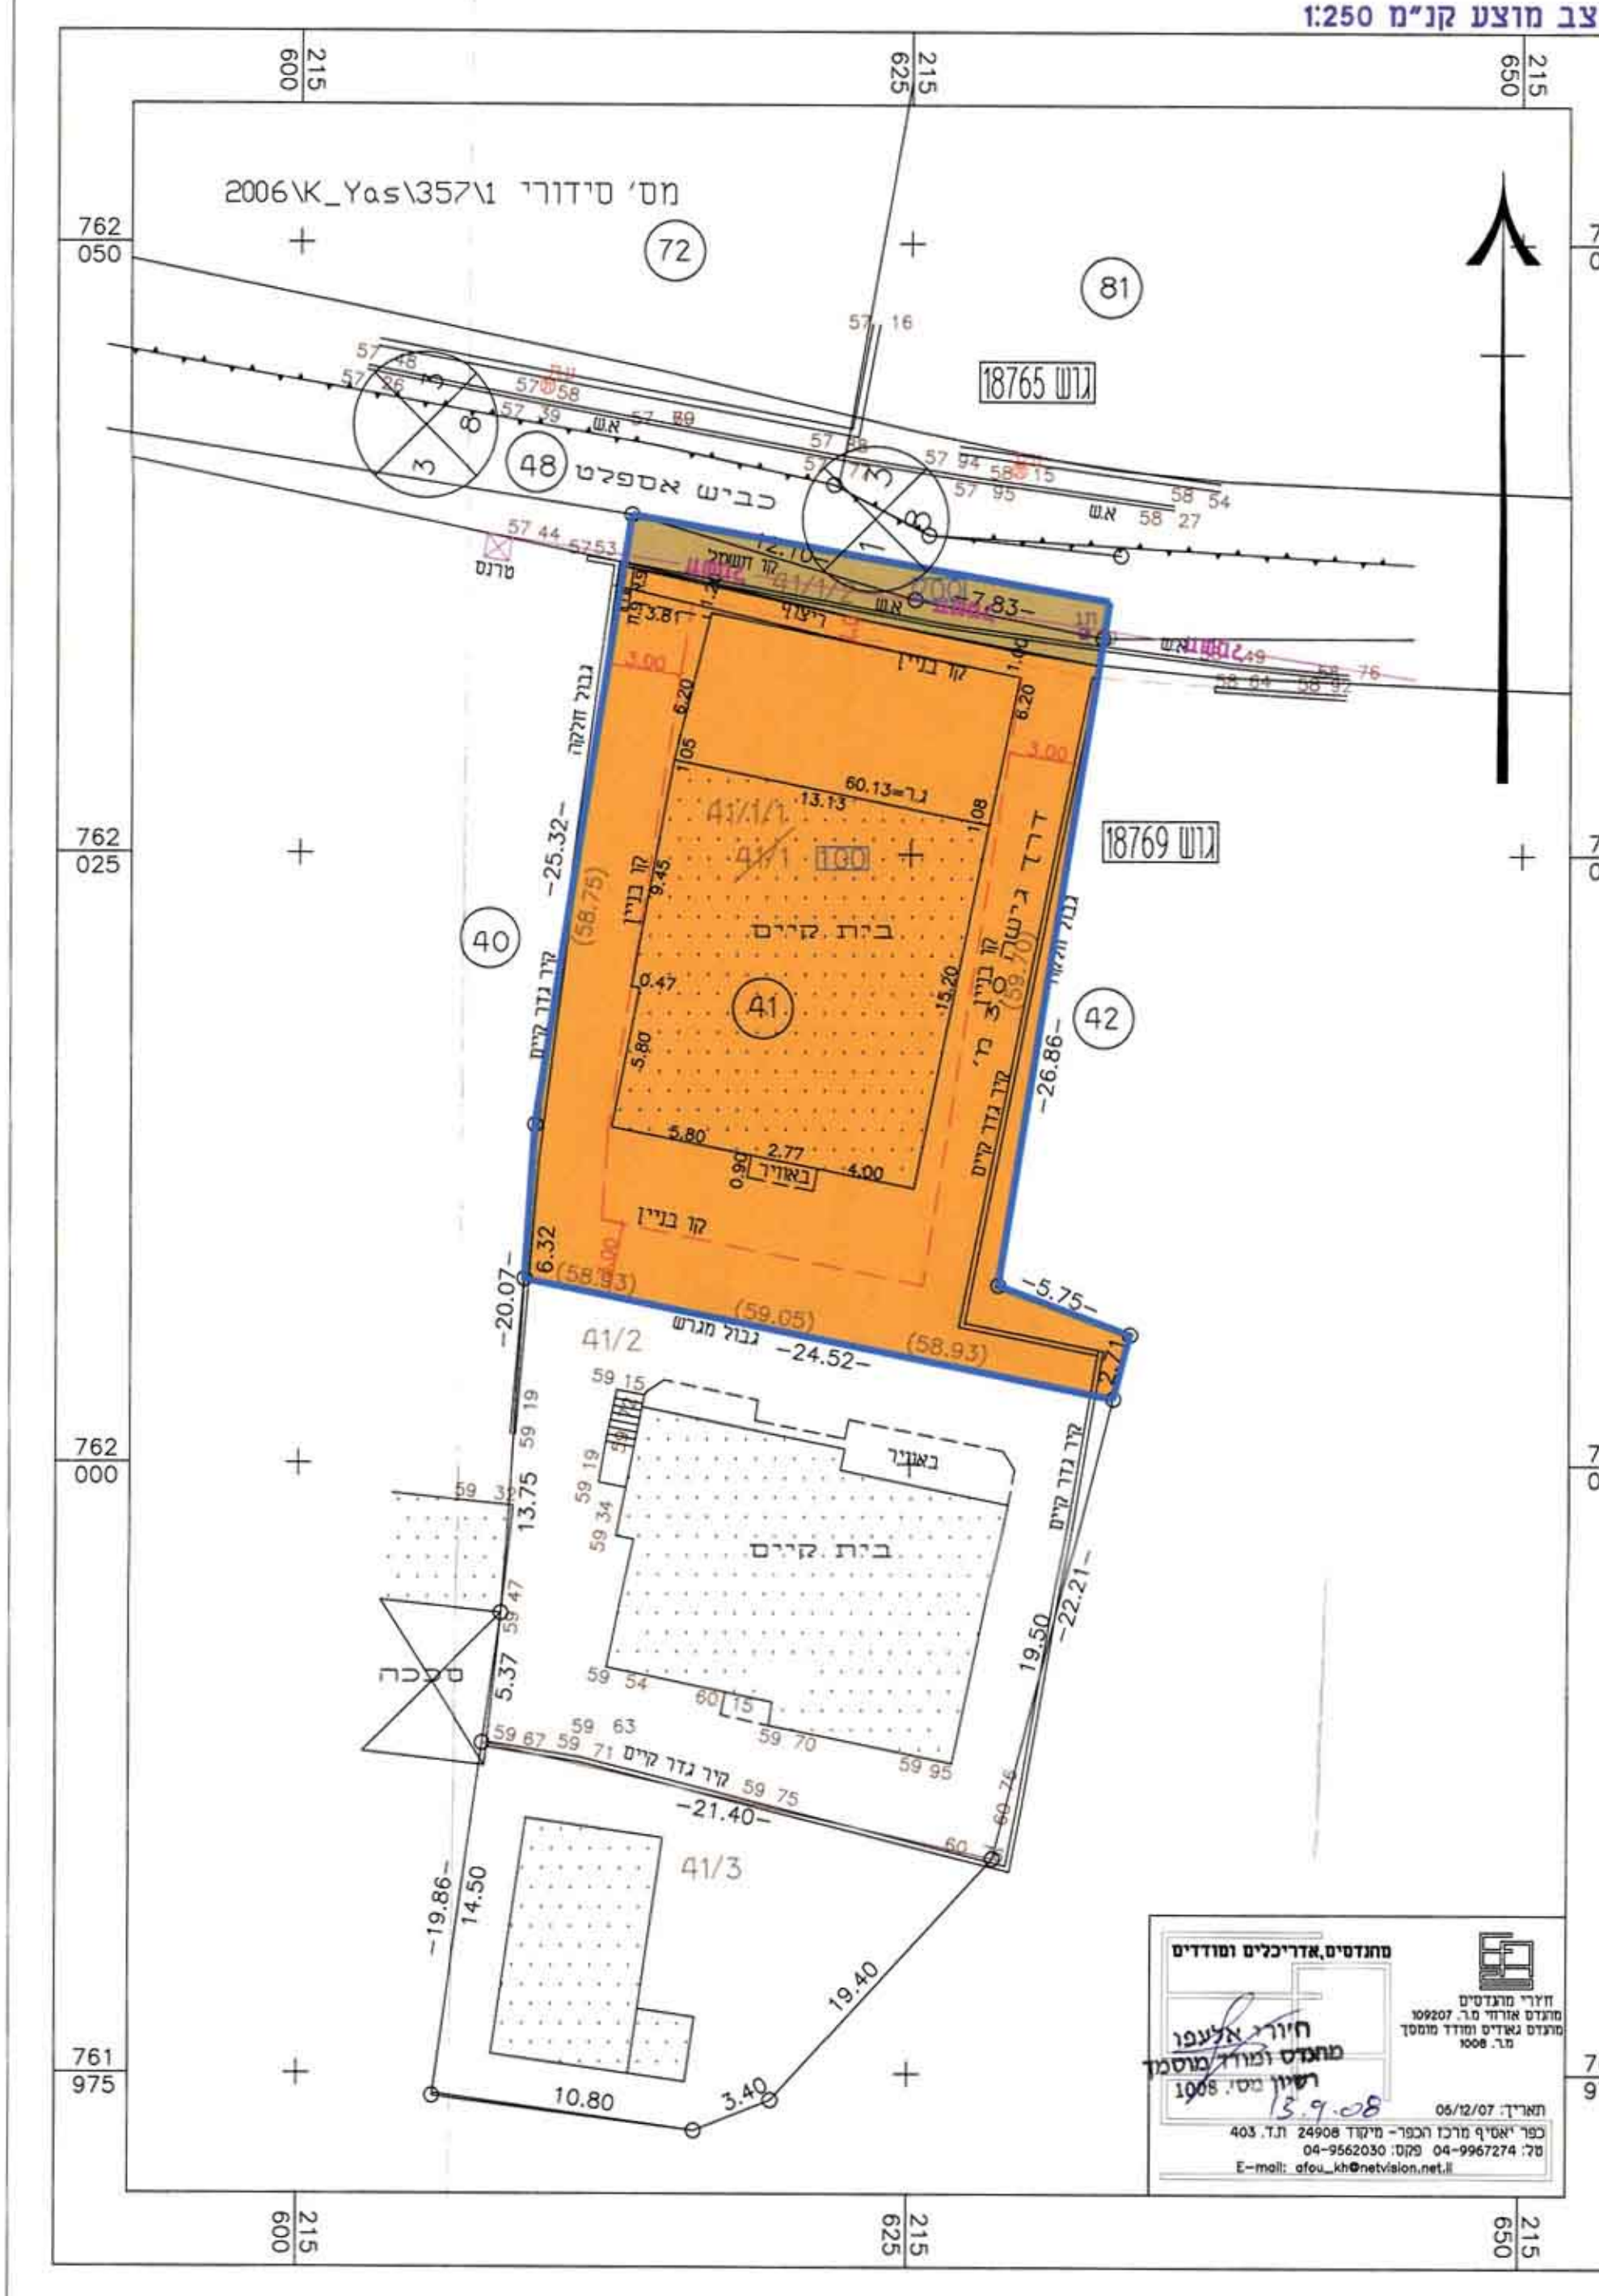

- מקרא גוונים וסימונים:**
- גבול תכנית מוצעת
 - גבול גוש
 - מספר גוש
 - גבול חלקה
 - מספר חלקה
 - כביש קיים
 - מגורים ב
 - מבנה קיים
 - קו בניין
 - תא שטח
- מס' הדרך
קו בניין
רוחב הדרך

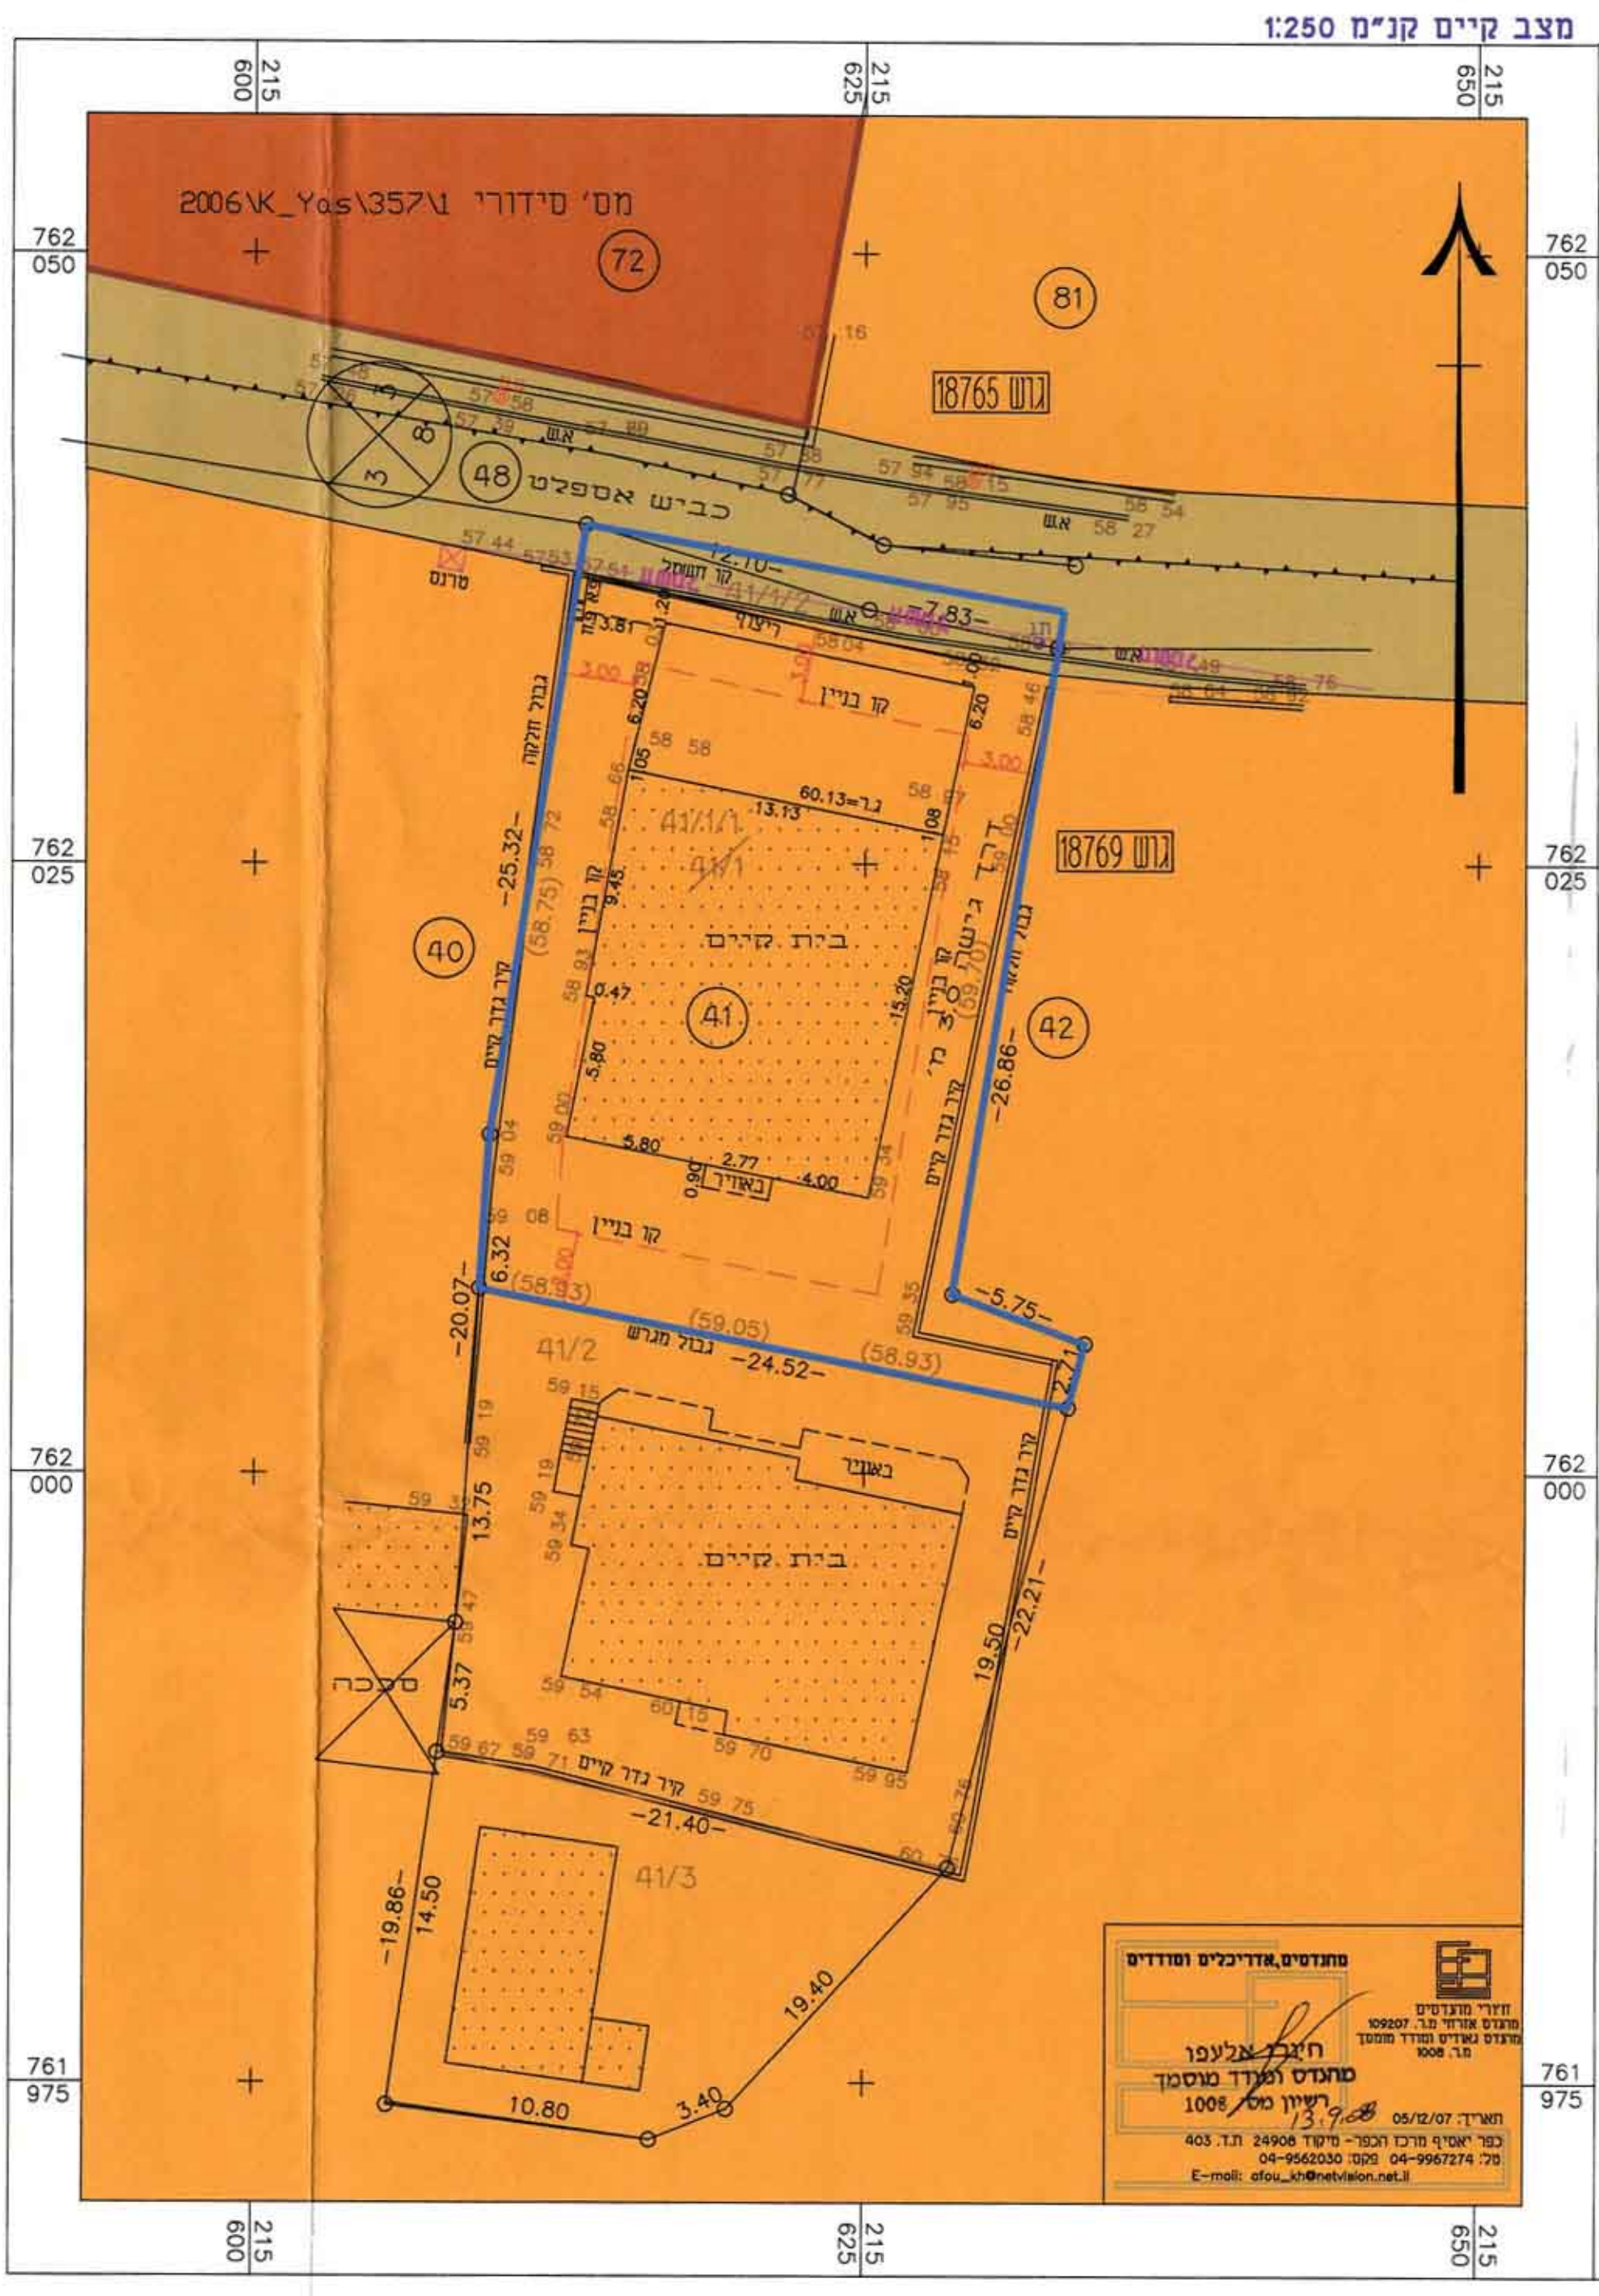

- מקרא גוונים וסימונים:**
- גבול תכנית מוצעת
 - גבול גוש
 - מספר גוש
 - גבול חלקה
 - מספר חלקה
 - כביש קיים
 - מגורים א
 - שטח לבנין ציבור
 - מבנה קיים
 - קו בניין
- מס' הדרך
קו בניין
רוחב הדרך

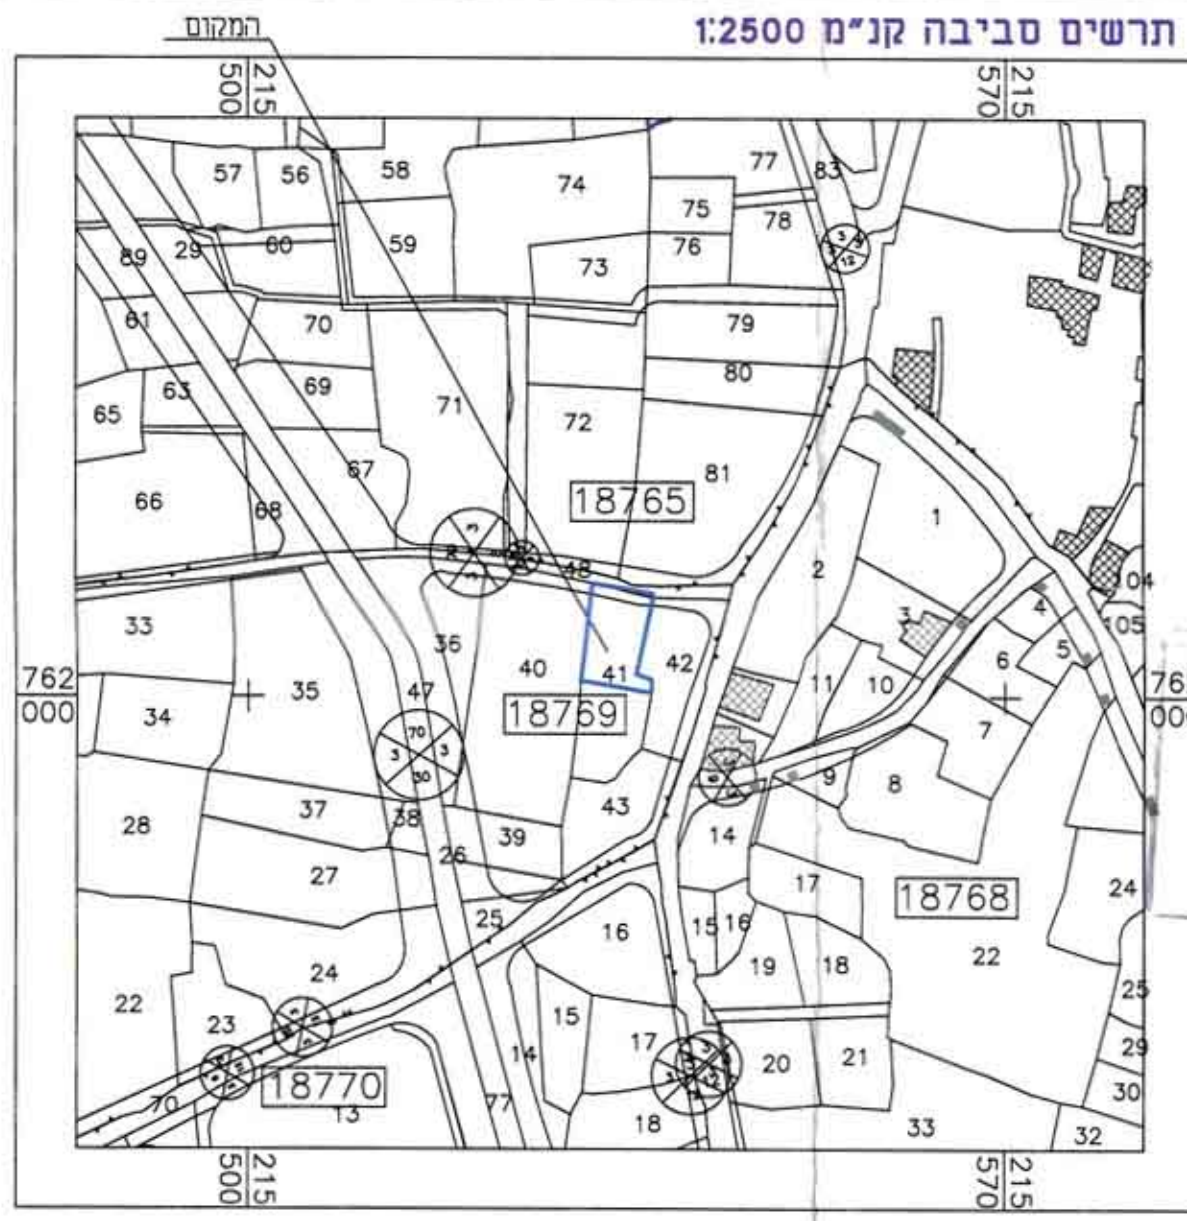

תכנית מס' ג/16768

תכנית מפורטת

הגדלת זכויות הבניה והקמת קו נסיעה קדמי מ-3 מ' ל-1 מ' בקוטר למגרש 41/1/1 בגוש 18769. ושניו לתכנית מס' ג/4228.

תשריט

איחוד וחלוקה	סמכות ראשית	אופי התכנית
ועדה מחוזית	תכנית מוכחה ניתן להציג התרים או הרשאות	

מחוז: מרחב תכנון מקומי : גליל מרכזי
תחום שיפוט מוניציפלי: מ.מ. כפר יסף
שטח התכנית: 0.645 דונם
קנה מידה: 1:250

גושים וחלקות בתכנית:


גוש	סוג הגוש	חלקות בשלמותן	חלקי חלקות
18769	מוסדר		41,48

חותמות מוסד התכנון:

מועצה מקומית ועדה מקומית ועדה מחוזית

שלב: הגשה מהדורה 1

25.10.2006 : תאריך

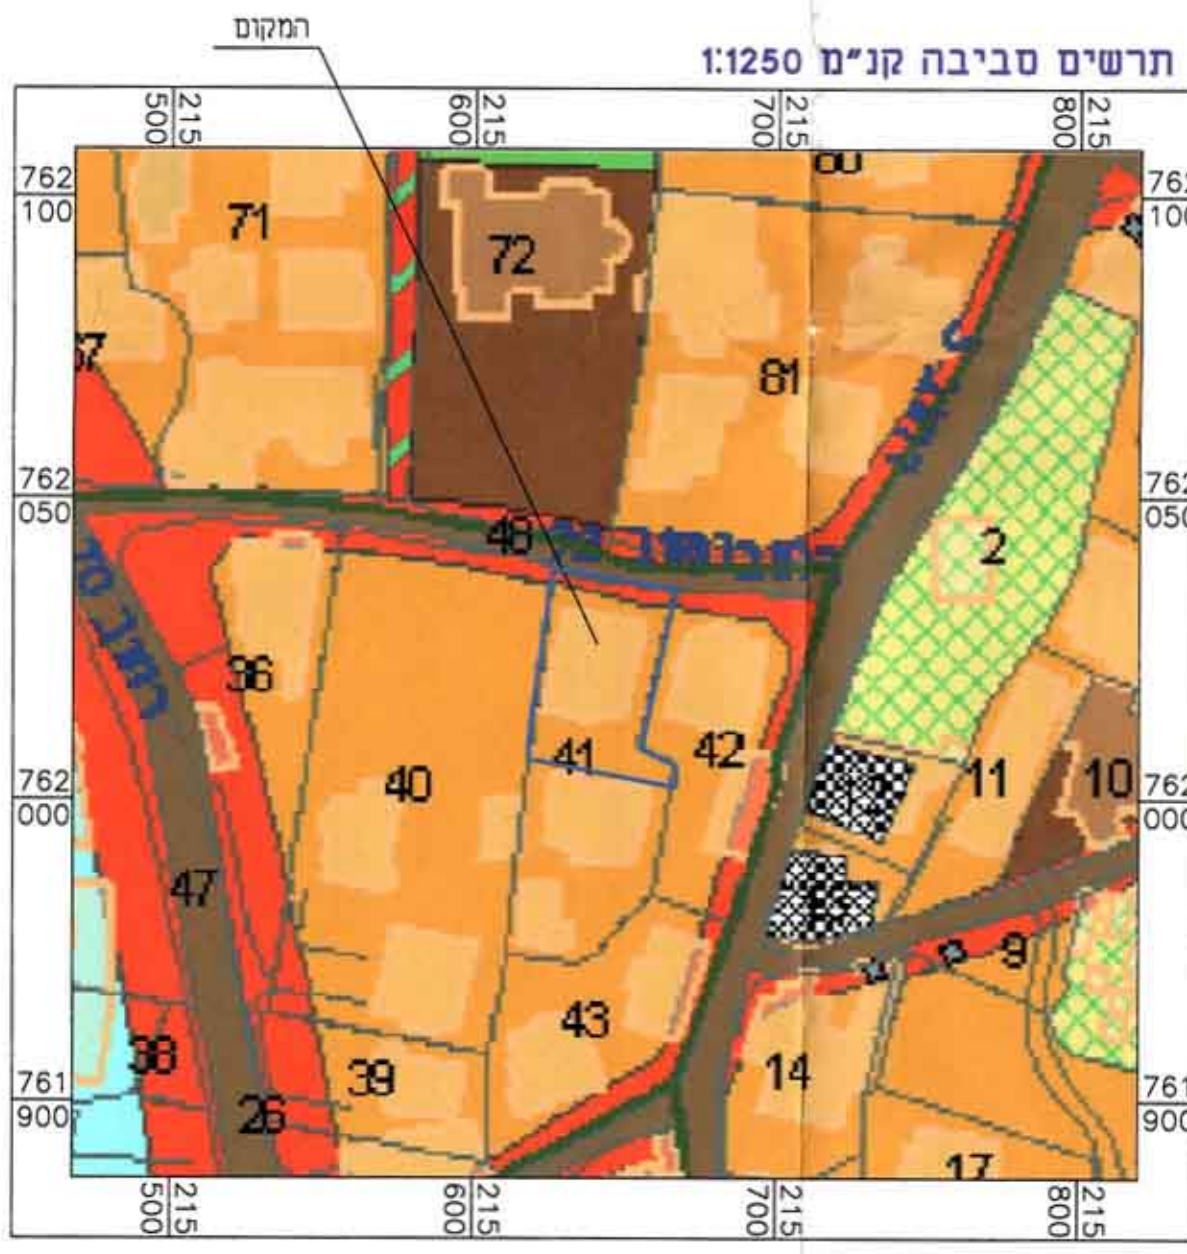

שמות וחתימות:

יזום התכנית	מנהל עניי	ת.ח. 5207682.1	חתימה
כפר יסף מייד 24908 ת.ח. 403	כפר יסף מייד 24908 ת.ח. 403	כפר יסף מייד 24908 ת.ח. 403	כפר יסף מייד 24908 ת.ח. 403

מגיש התכנית

תומא עוני ת.ח. 5207682.1
כפר יסף מייד 24908 ת.ח. 403

בעל הזכויות בקרקע

תומא עוני ת.ח. 5207682.1
כפר יסף מייד 24908 ת.ח. 403

עורך התכנית

חורי עופר מ.ר. 109207
כפר יסף מייד 24908 ת.ח. 403

מודד

חורי עופר מ.ר. 1008
כפר יסף מייד 24908 ת.ח. 403

טבלת שמחים:

מצב מאושר	מצב מוצע
יעוד	יעוד
בדונם	בדונם
% -3	% -3
93.02%	93.02%
0.600	0.600
מגורים א	מגורים ב
6.98%	6.98%
0.045	0.045
דוד	דוד
100	100
סה"כ	סה"כ