


מצב מוצע
1:1250

מקרא למצב מוצע:

-  גבול תכנית מאושרת
-  גבול תכנית/אתר הסמורי
-  קרקע הנקלית עם מגבלות בניה ופיתוח
-  קרקע הנקלית
-  מתקנים הנדסיים
-  זיקת הנאה למעבר ברכב
-  מספר חא שטח
-  קו בנין
-  גבול גוש
-  גבול חלקה ומספרה
-  רדיוס מגן א' מ' R=20
-  רדיוס מגן ב' מ' R=150
-  ציר העורק
-  רצועת העורק - 5 מ'
-  רצועת ההשפעה - 100 מ'
-  מציר העורק

אשרה למוקד 7 ועדה
שם
החתימה

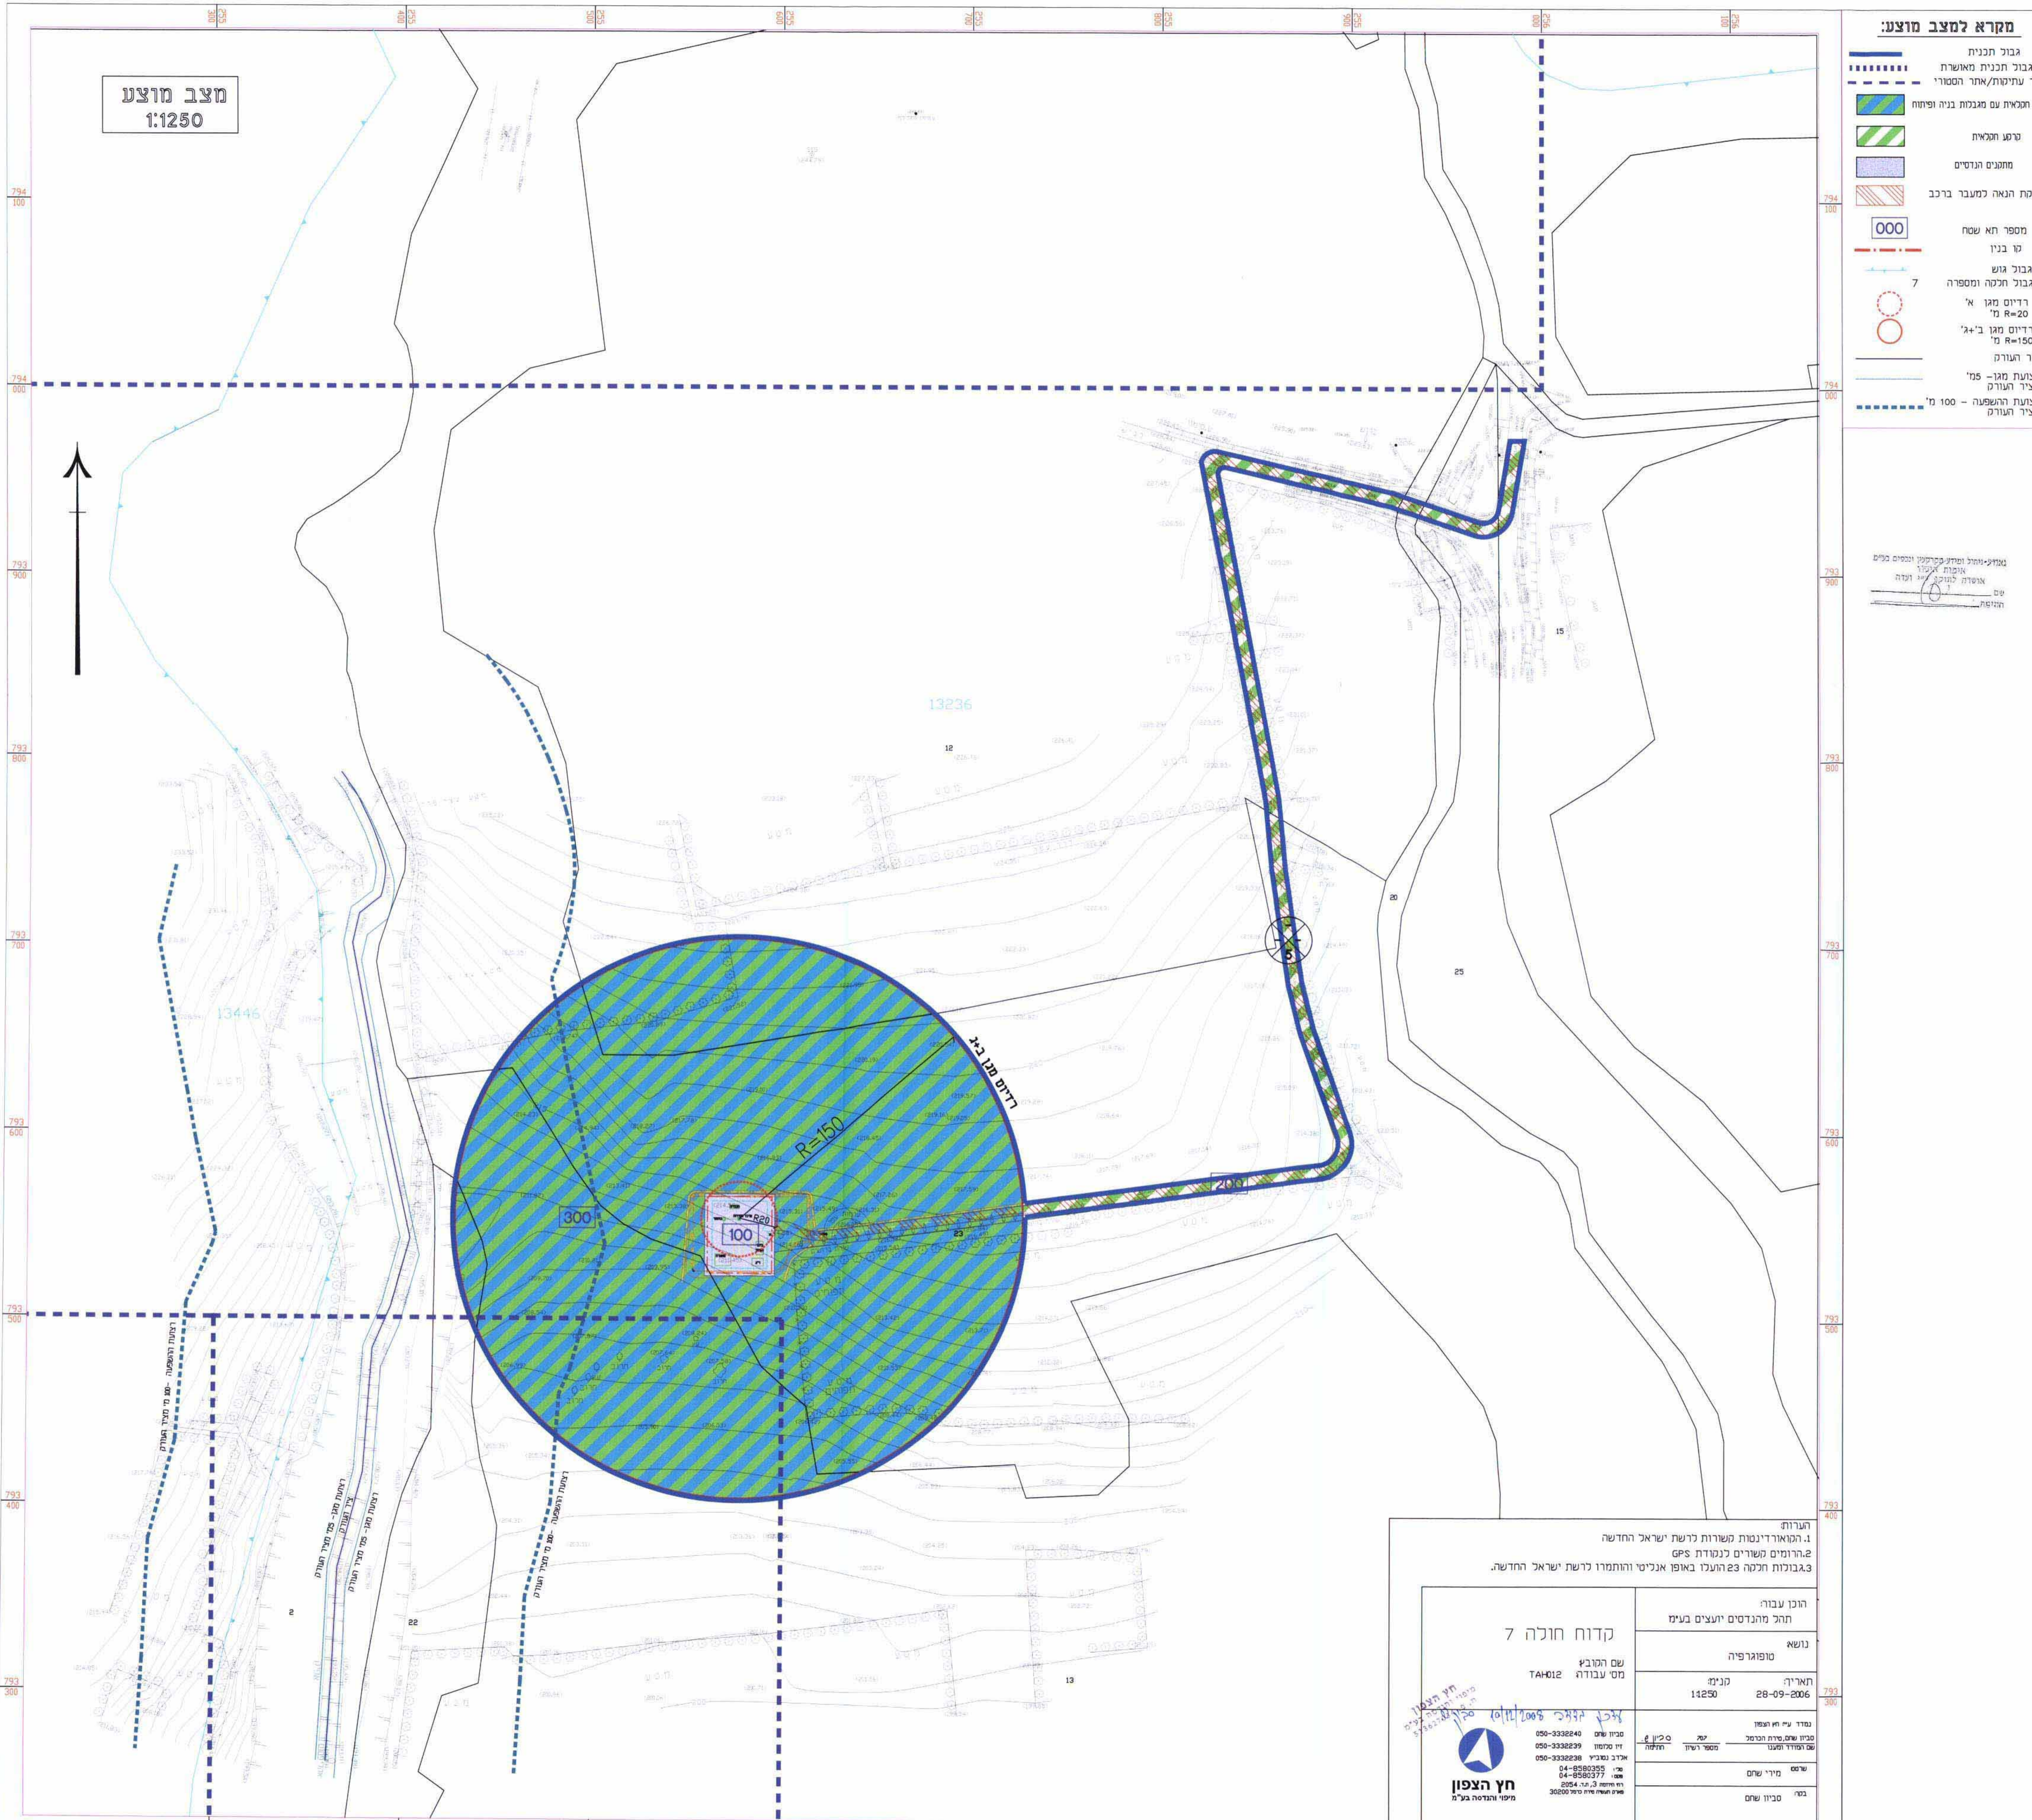

הערות:
1. המאורידונות משרות לרשת ישראל החדשה.
2. הרומים קשורים לנקודת GPS.
3. גבולות חלקה 23 הועלו באופן אנליטי והותמרו לרשת ישראל החדשה.

<p>קדוח חוליה 7</p> <p>שם הקובץ: TAH012</p> <p>מס' עבודה:</p>	<p>הוכן ע"י:</p> <p>תאריך: 28-09-2006</p> <p>מניח: 14250</p>
	<p>נושא:</p> <p>סופרג'פיה</p>
