

תחנת שאיבה
בשמורת טבע נחל סערה

משרד הפנים
12-05-2009
נתקבל
תקנת עינית

תכנית מספר : ג/16305

תכנית מתאר מקומית ברמה מפורטת

איחוד וחלוקה	סמכות ראשית	אופי התכנית
ללא איחוד וחלוקה	ועדה מחוזית	תכנית עינית מיוחדת להוציא היתרים

מחזור :
מרחב תכנון מקומי :
רשות מקומית :
שטח התכנית :
קנה מידה :
1:500

גושים וחלקות בתכנית:

גוש	סוג הגוש	חלקות בשלמותן	חלקי חלקות
1	לא מוסדר		
2	לא מוסדר		

חותמות מוסד התכנון:

משרד הפנים מחוז הצפון
חוק התכנון והבניה תשנ"ה
אישור תכנית מס' 16305
ביום 11.8.09

חתימה על אישור תכנית מס' 16305
מיום 11.8.09
5986


שלב: למתן תוקף מהדורה : 8 תאריך : 05.5.09

שמות וזחיתמות :


מגיש התכנית	שם	מס' ת.מ.	מס' ר.מ.ג.	מס' ת.מ.	מס' ר.מ.ג.
עורך התכנית	יעד אדריכלים ומתכנני ערים ונוף בע"מ	20155	04-9902215	04-9909990	04-9909990

טבלת שטחים :



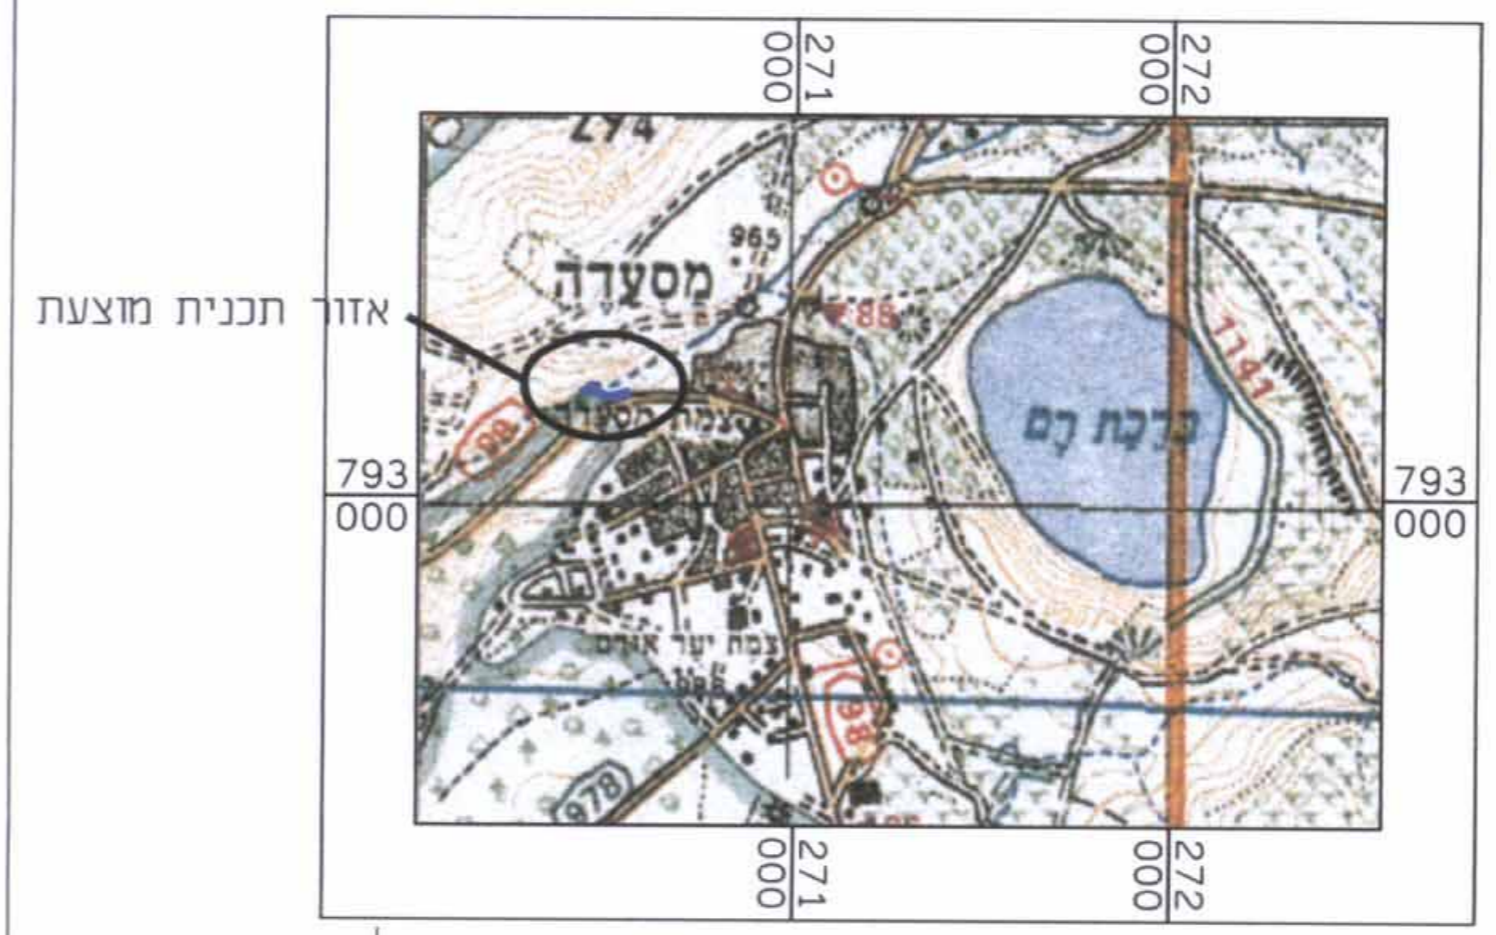

תרשים סביבה
קני"מ 1:500

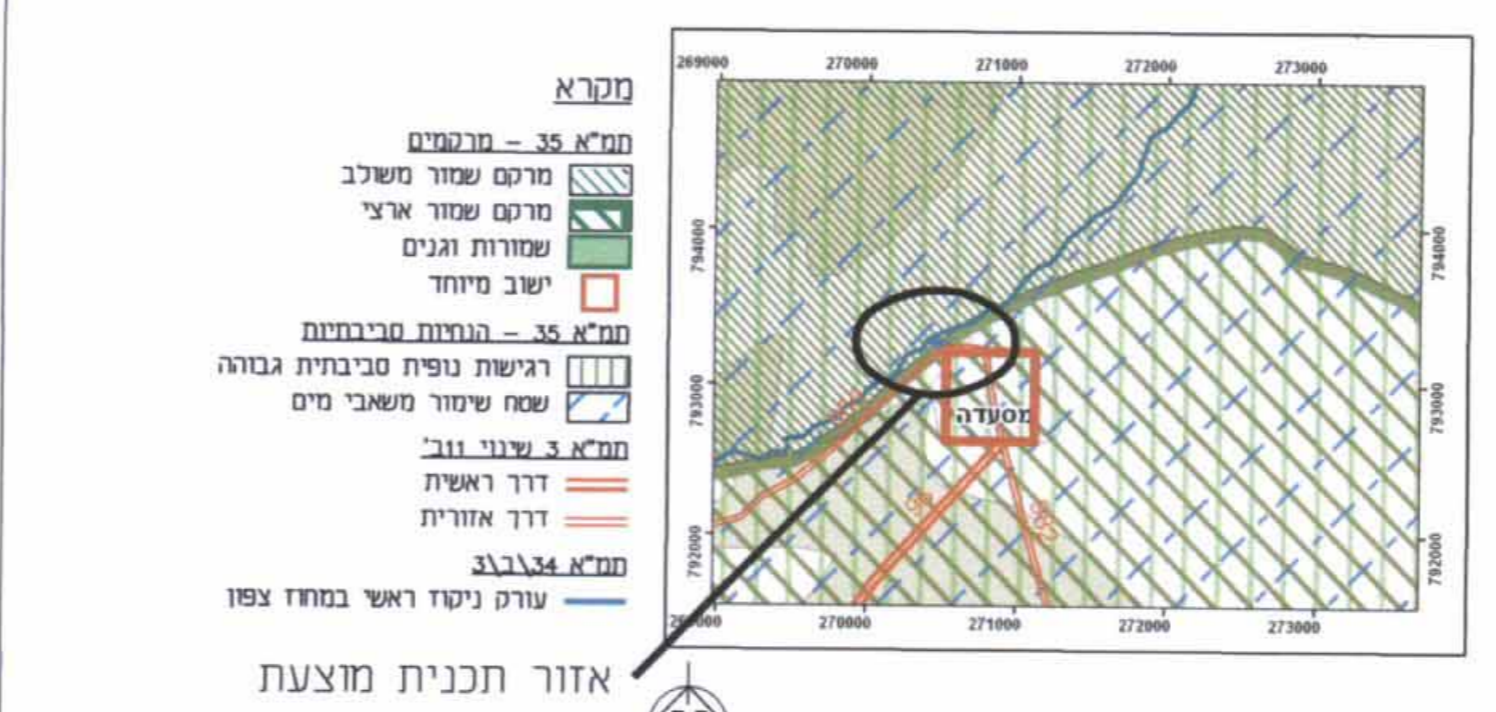


קומפילציה של תמ"אות
קני"מ 1:50,000

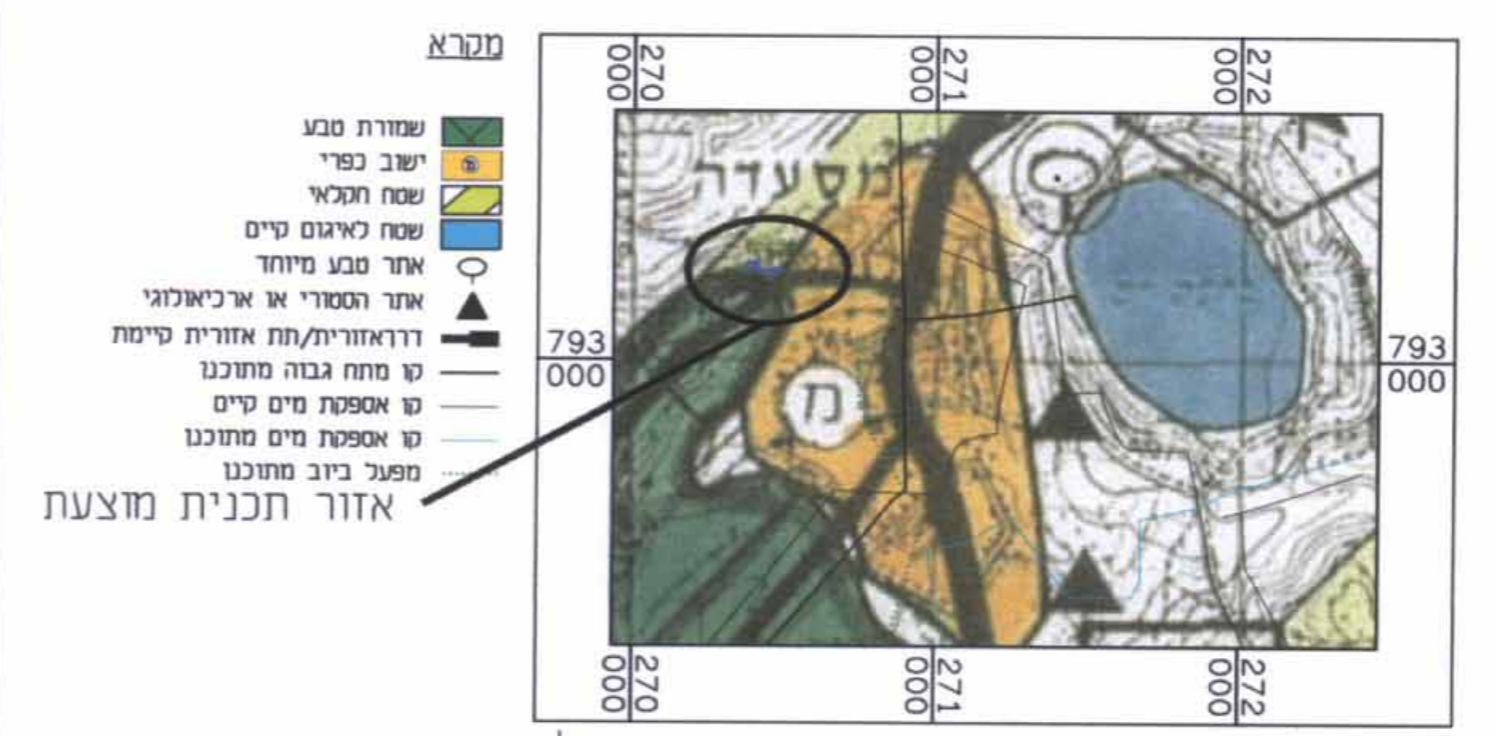

תמ"מ 2 - תיקון 3
קני"מ 1:25,000

מקרא
מצב מוצע

- מתקנים הנדסיים
- דרך מאושרת
- קרקע חקלאית
- זיקת הגנה למעבר ברכב לתחנת השאיבה
- קו בנין
- ציר דרך
- מספר תא שטח
- גבול תכנית מוצעת
- מס' הדרך
- קו בנין
- רוחב הדרך

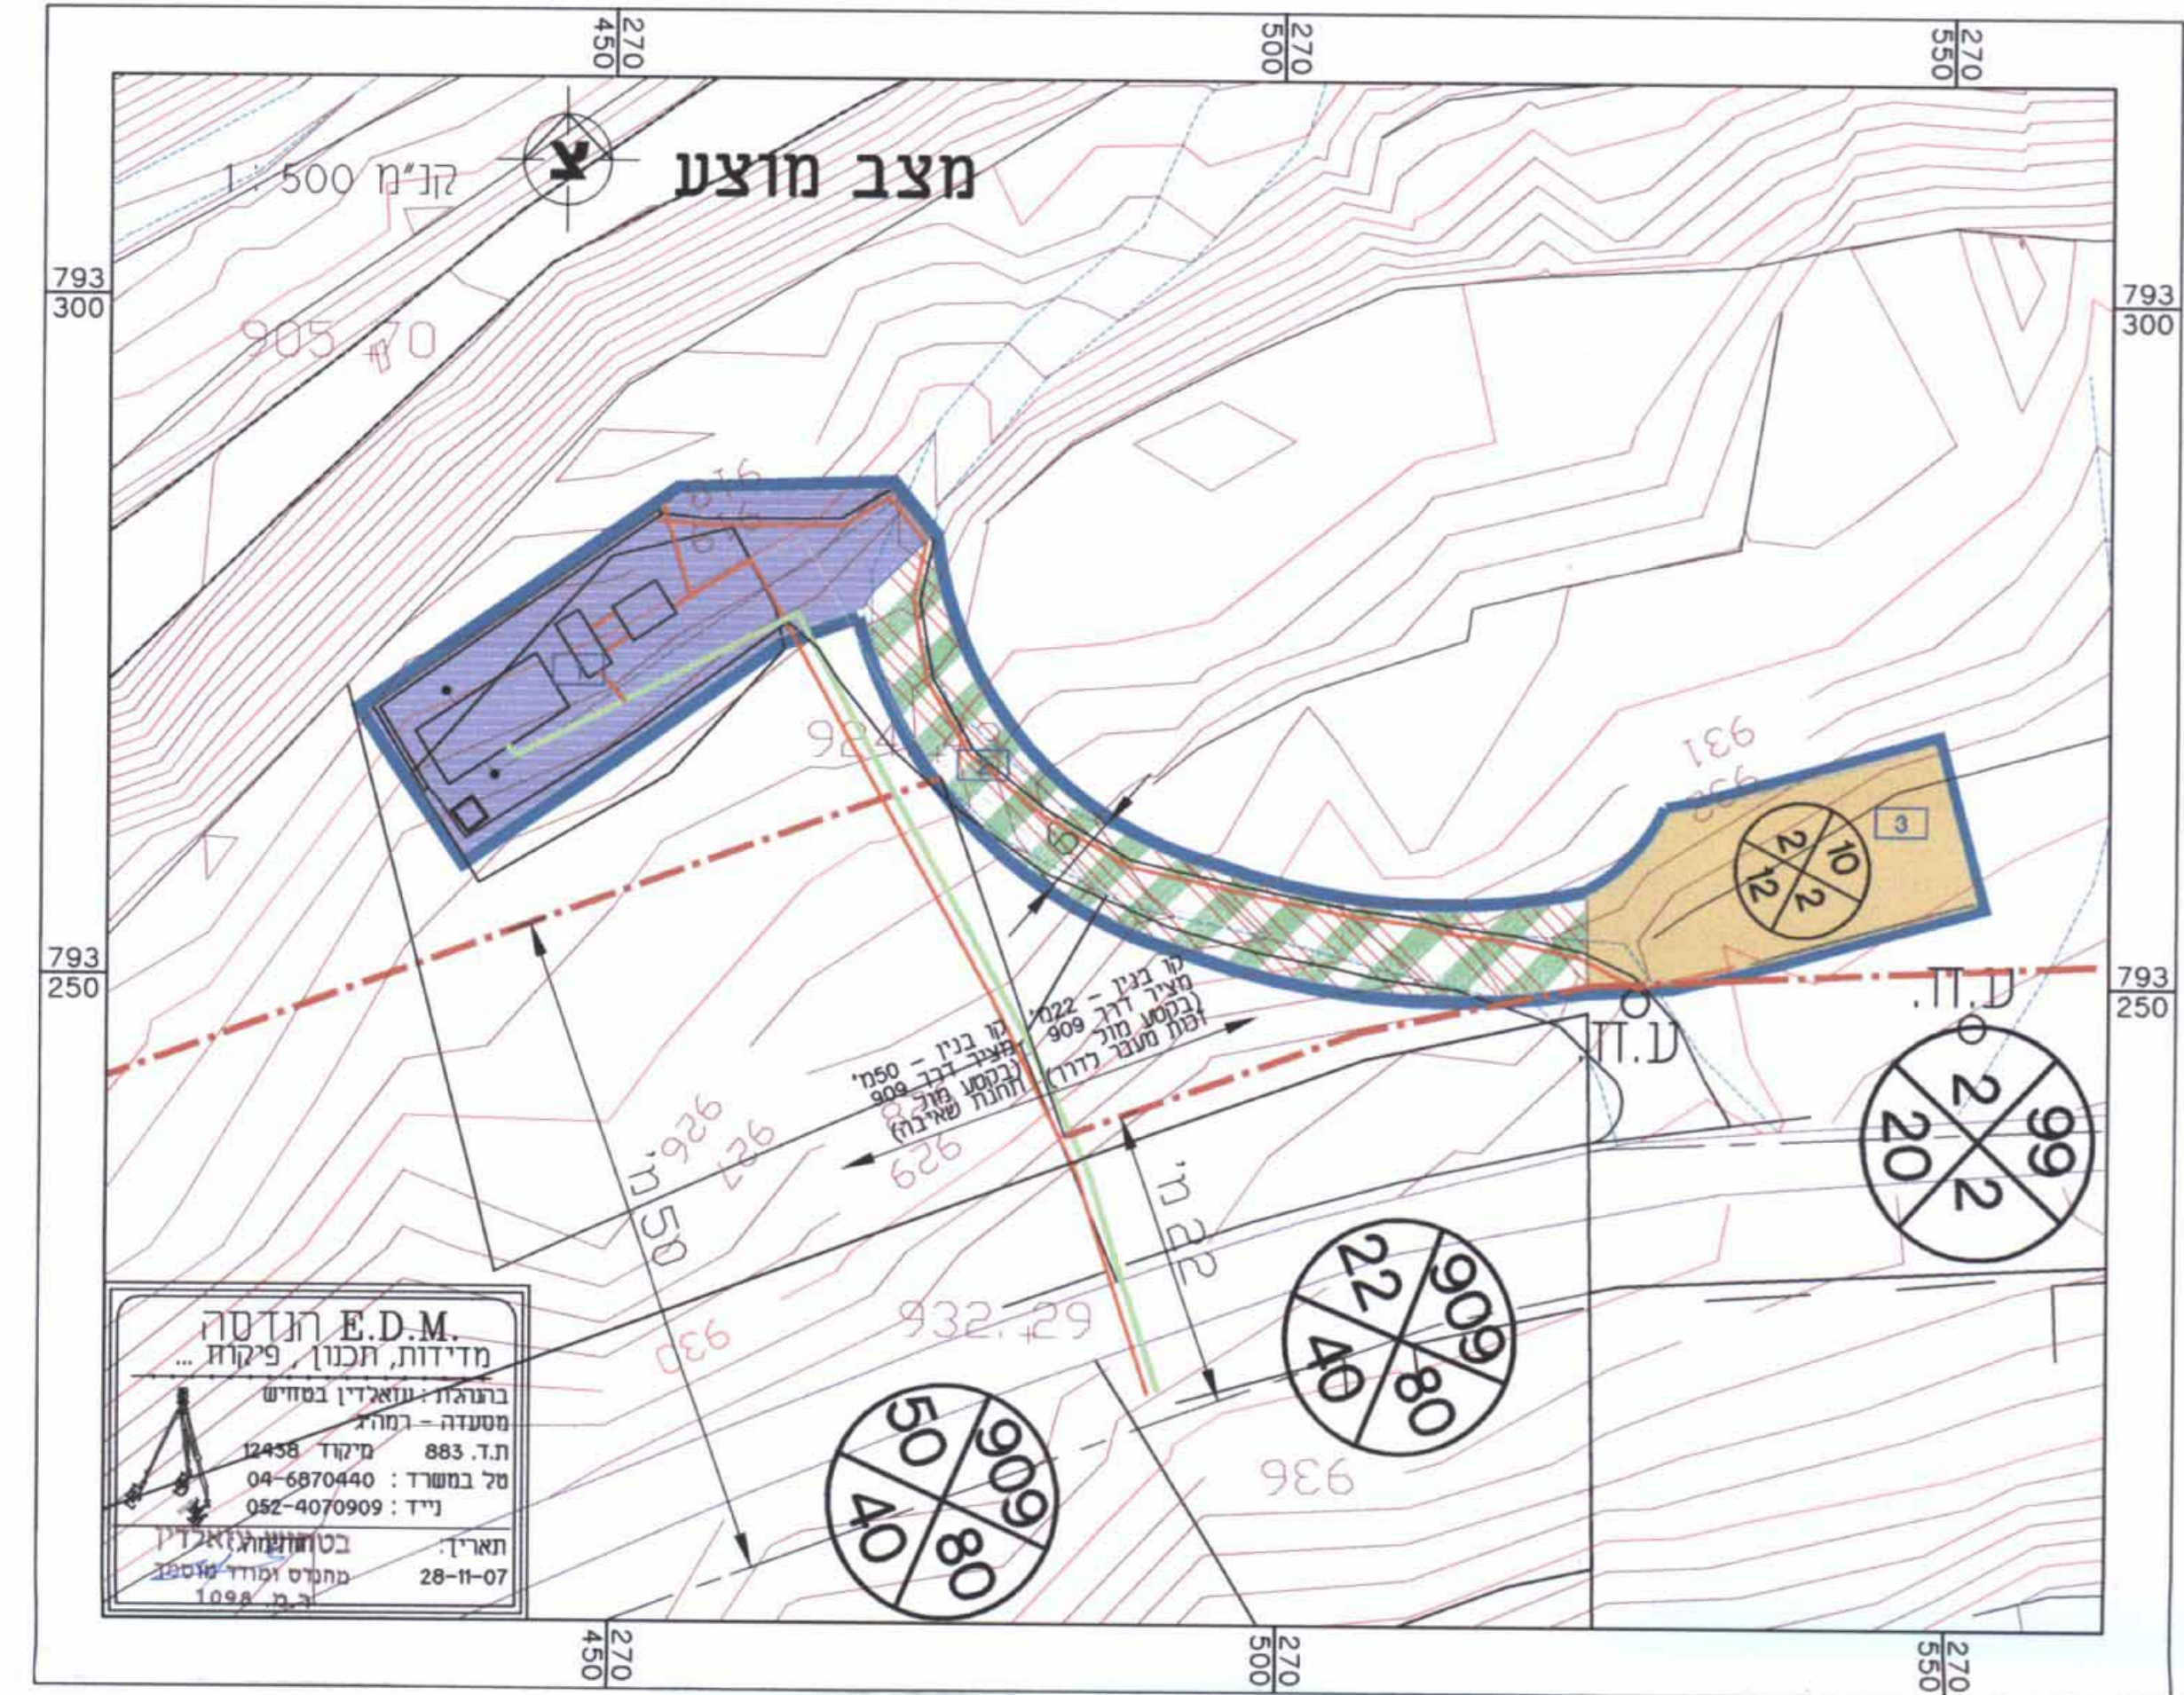

מקרא
מצב מאושר

- שטח ללא תכנית מאושרת
- דרך מאושרת
- מקורים א' (מחוץ לגבול התכנית)
- שטח ציבורי פתוח (מחוץ לגבול התכנית)
- גבול תכנית מוצעת
- גבול תכנית קיימת
- מס' הדרך
- רוחב הדרך

