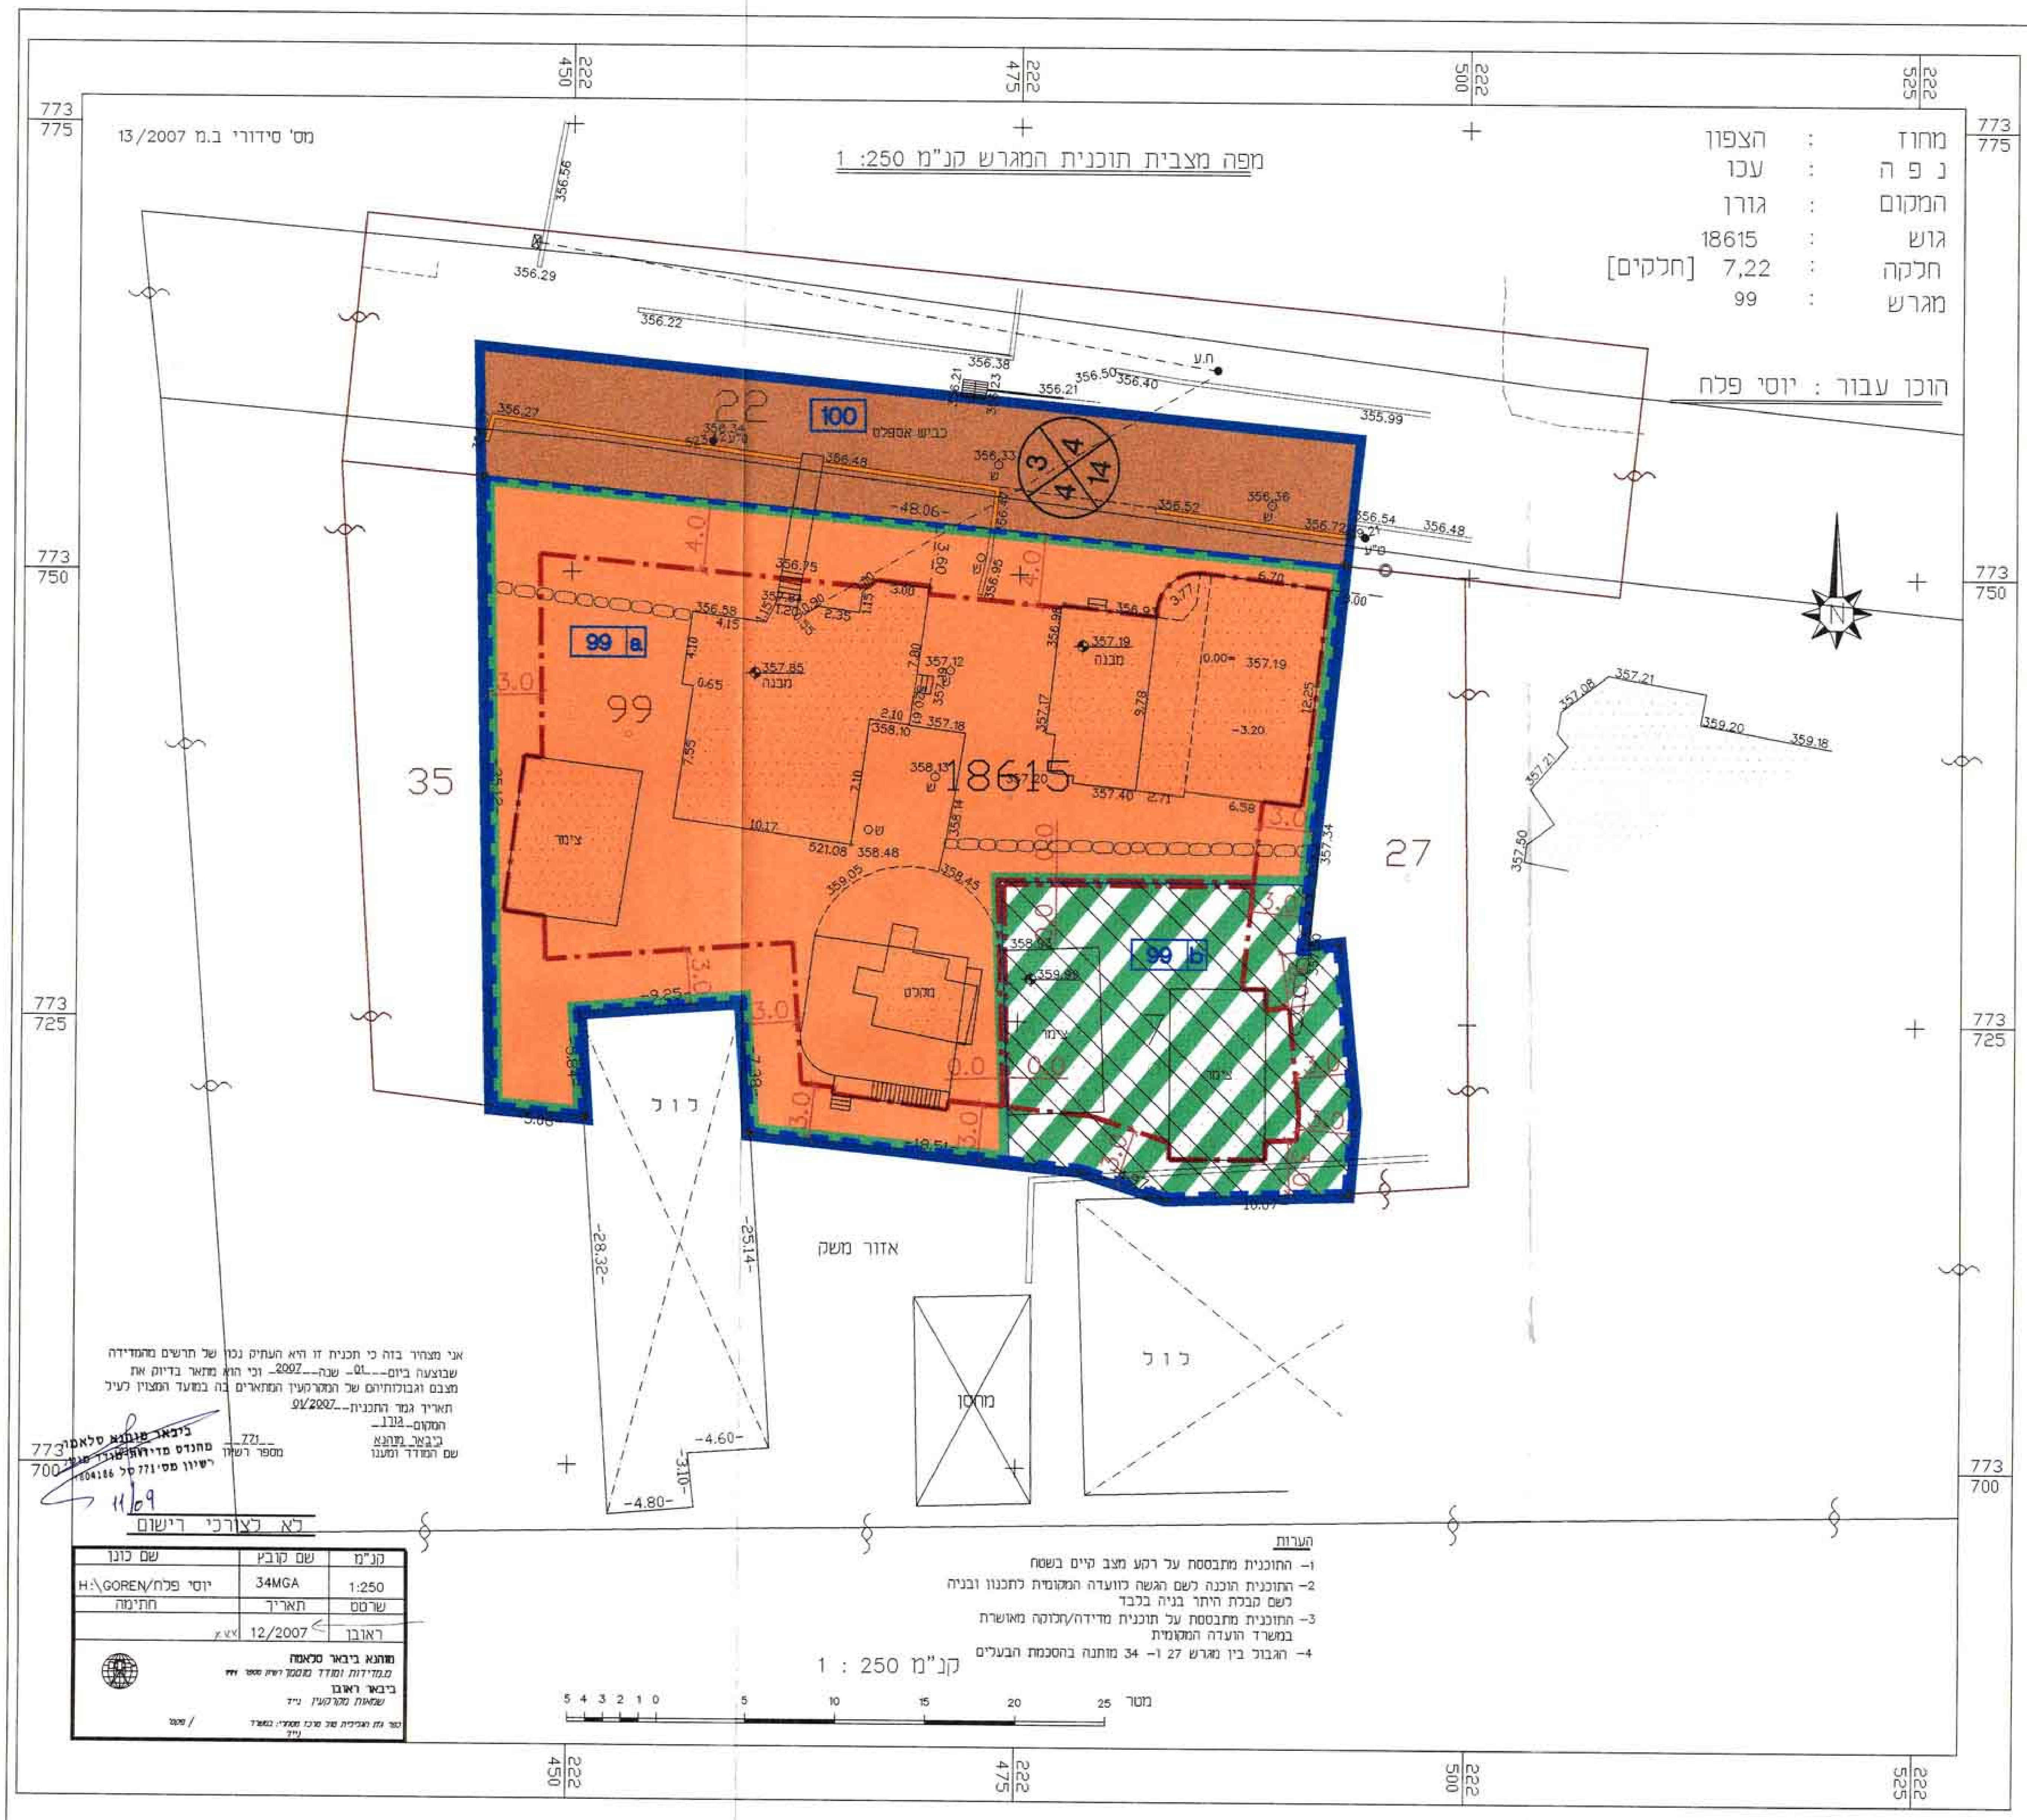
773 775
773 750
773 725
773 700
222 450
222 475
222 500
222 525
35
27
99
18615
100
22
99 a
99 b
כביש אספלט
מבנה
ציפור
מגרש
כול
אזור משק
מחסן
3.0
4.0
48.06
28.32
25.14
4.60
4.80
N

מס' סידורי ב.מ 13/2007

מפה מצבית תוכנית המגרש קנ"מ 1:250

מחוז : הצפון
נ פ ה : עכו
המקום : גורן
גוש : 18615
חלקה : 7,22 [חלקים]
מגרש : 99

הוכן עבור : יוסי פלח

אני מצהיר בזה כי תוכנית זו היא העתק נכון של תרשים מהמדידה שבוצעה ביום---01--- שנה---2007--- וכי הוא מתאר בדיוק את מבנים וגבולותיהם של המקרקעין המתוארים בה במועד המצוין לעיל
תאריך גמר התכנית---01/2007
המקום---גורן
ביבאר סלאמה
שם המודד ומענו
מספר רשיון---771---

ביבאר מוהנא סלאמה
11/09

לא לצורכי רישום

קנ"מ	שם קובץ	שם כונן
1:250	34MGA	H:\GOREN/יוסי פלח
שרטט	תאריך	חתימה
ראובן	12/2007	

מוהנא ביבאר סלאמה
ממדידות ומודד מוסמך רשיון מס' 771
ביבאר ראובן
שמאות מקרקעין נ"ד

הערות
1- התוכנית מתבססת על רקע מצב קיים בשטח
2- התוכנית הוכנה לשם הגשה לוועדה המקומית לתכנון ובניה לשם קבלת היתר בניה בלבד
3- התוכנית מתבססת על תוכנית מדידה/חלוקה מאושרת במשרד הועדה המקומית
4- הגבול בין מגרש 27 ו-34 מותנה בהסכמת הבעלים

קנ"מ 1 : 250

5 4 3 2 1 0 5 10 15 20 25 מטר

מקרא מצב מוצע

- ▭ גבול התכנית
- ▨ קרקע חקלאית
- 🟧 מגורים בישוב כפרי
- 🟫 דרך מאושרת
- ▨ הנחיות מיוחדות
- — · — קו בנין
- —— להריסה
- 99 a / 99 b מגרש המחולק לתאי שטח
- 1 גבול תא שטח ומספרו

מצב מוצע 1 : 250


773 775
773 750
773 725
773 700
222 450
222 475
222 500
222 525
35
27
22
99
7
18615
כביש אספלט
מבנה
ציפור
מגרש
כול
אזור משק
מחסן
3.0
4.0
N

מס' סידורי ב.מ 13/2007

מפה מצבית תוכנית המגרש קנ"מ 1:250

מחוז : הצפון
נ פ ה : עכו
המקום : גורן
גוש : 18615
חלקה : 7,22 [חלקים]
מגרש : 99

הוכן עבור : יוסי פלח

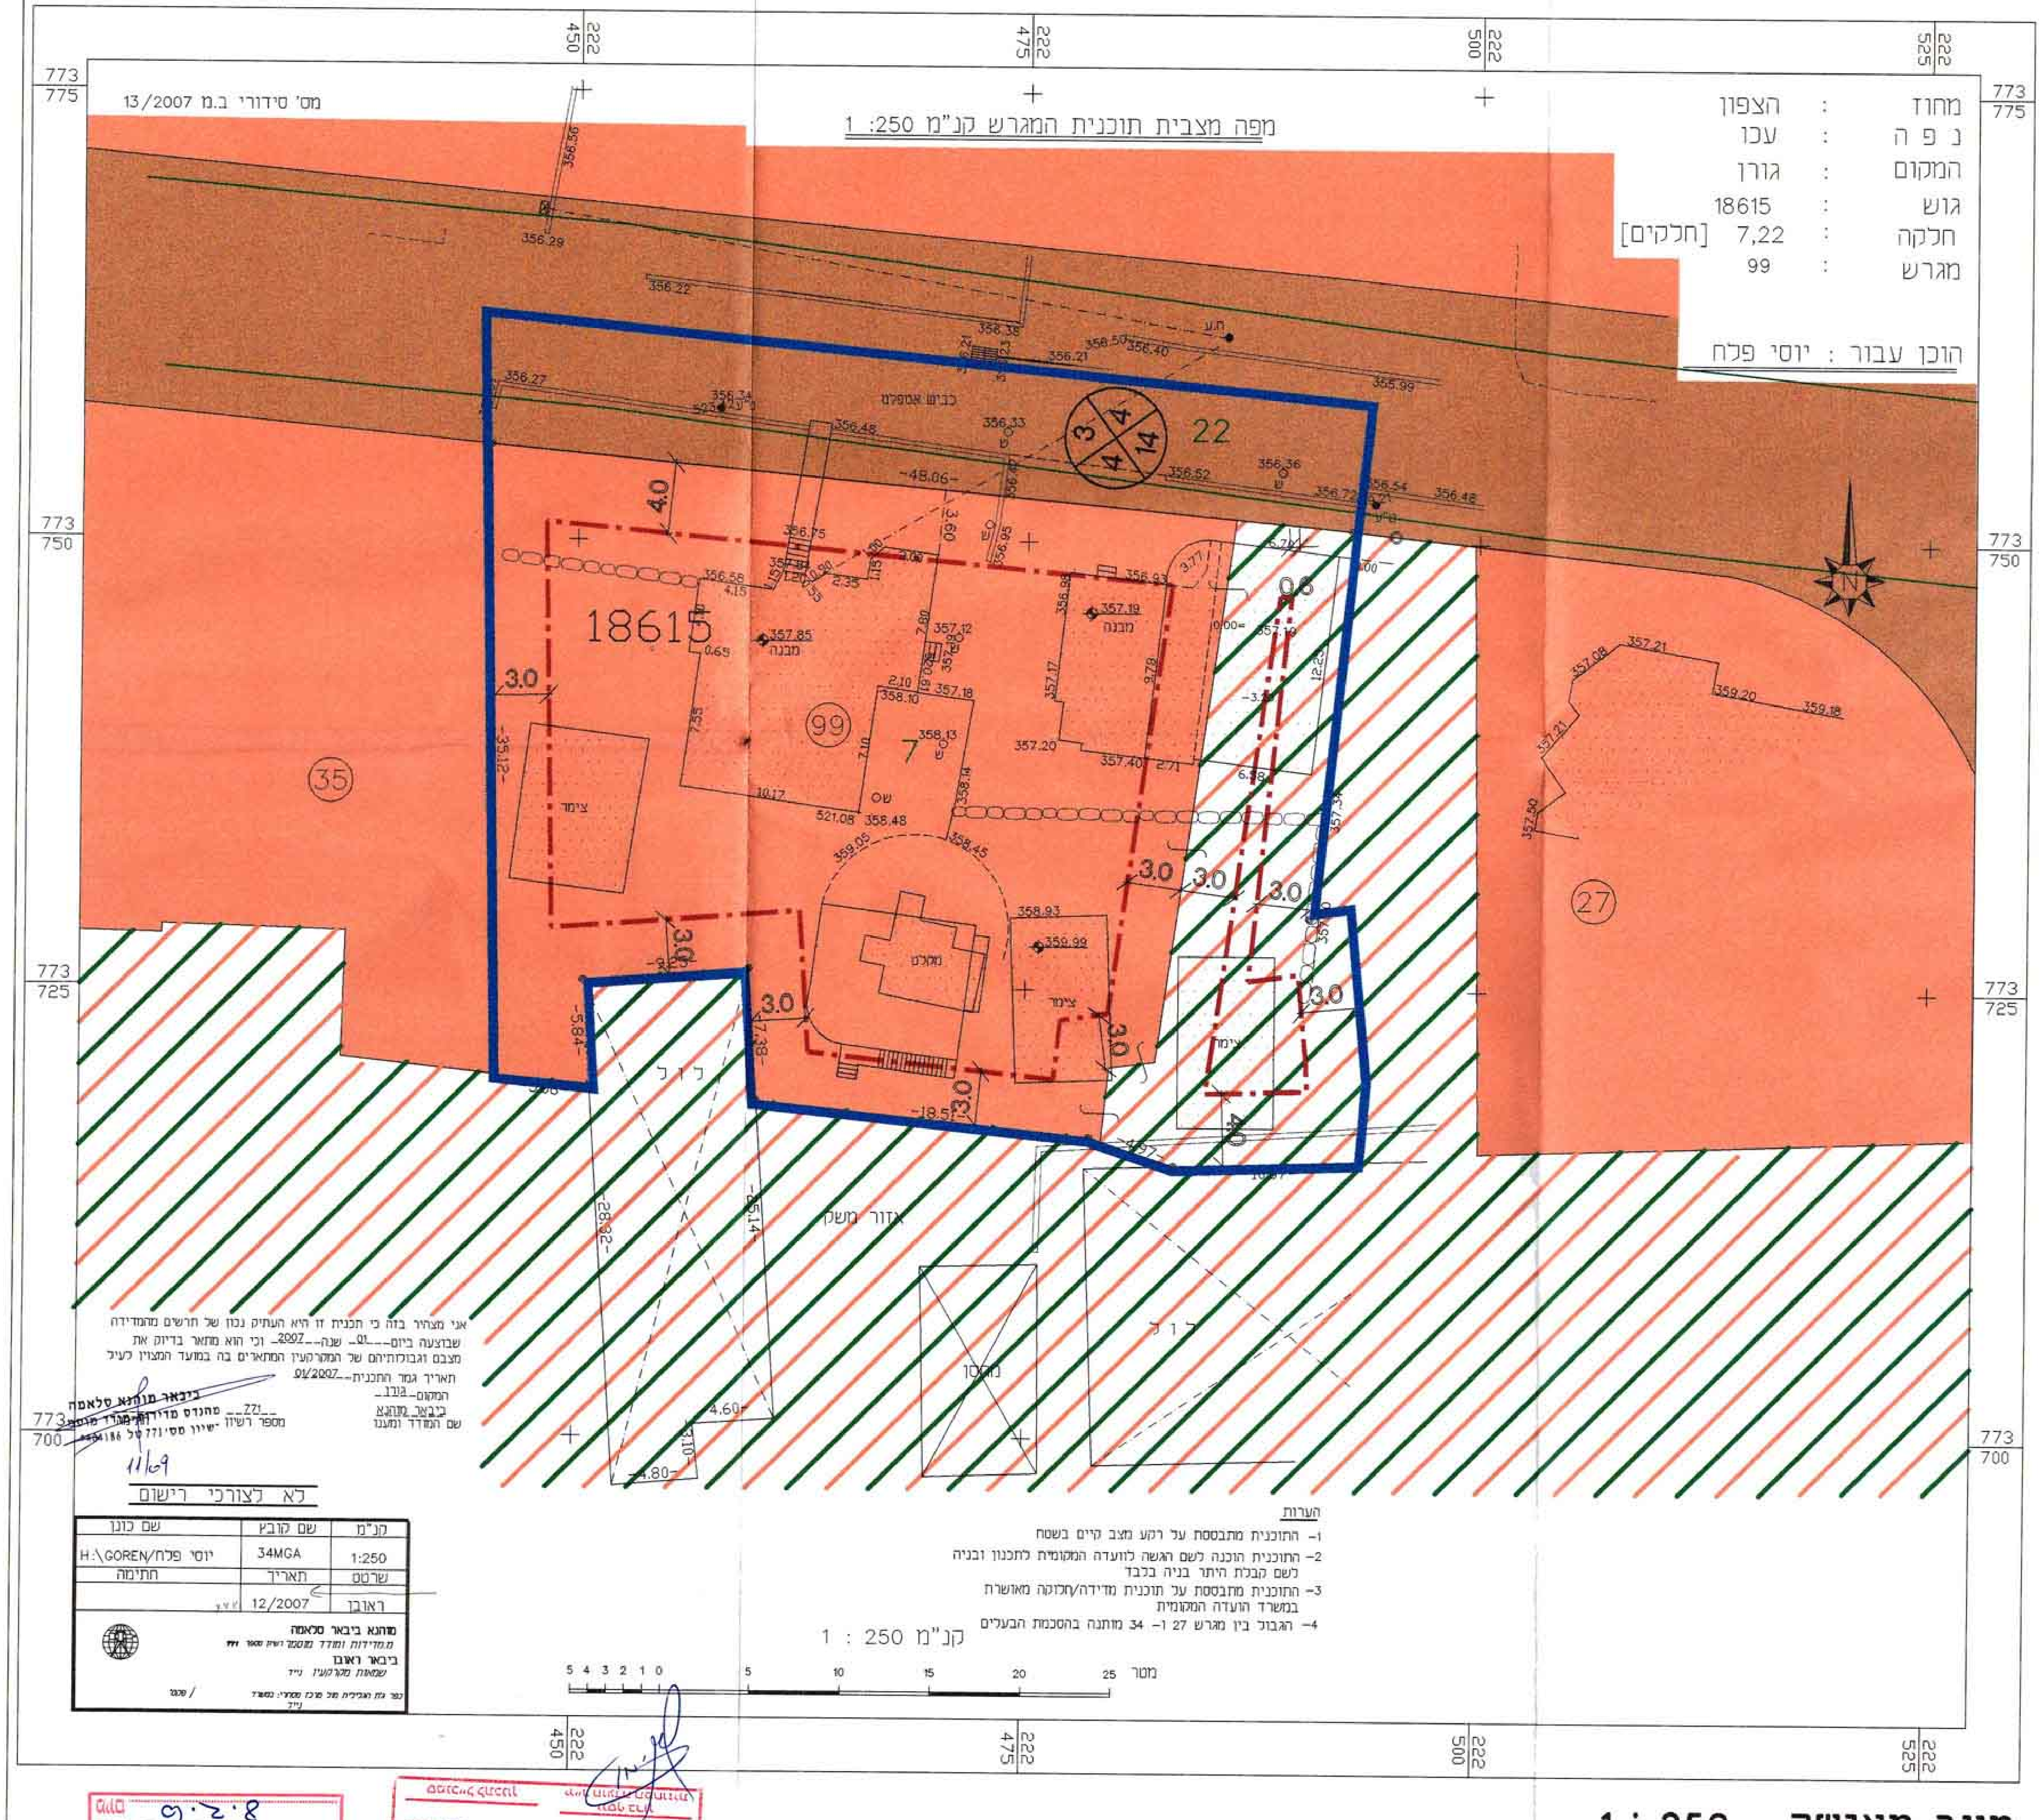אני מצהיר בזה כי תוכנית זו היא העתק נכון של תרשים מהמדידה שבוצעה ביום---01--- שנה---2007--- וכי הוא מתאר בדיוק את מבנים וגבולותיהם של המקרקעין המתוארים בה במועד המצוין לעיל
תאריך גמר התכנית---01/2007
המקום---גורן
ביבאר סלאמה
שם המודד ומענו
מספר רשיון---771---

לא לצורכי רישום

הערות
1- התוכנית מתבססת על רקע מצב קיים בשטח
2- התוכנית הוכנה לשם הגשה לוועדה המקומית לתכנון ובניה לשם קבלת היתר בניה בלבד
3- התוכנית מתבססת על תוכנית מדידה/חלוקה מאושרת במשרד הועדה המקומית
4- הגבול בין מגרש 27 ו-34 מותנה בהסכמת הבעלים

קנ"מ 1 : 250

מקרא מצב מאושר

- ▭ גבול התכנית
- ▨ שטח למבני משק
- 🟫 דרך מאושרת
- 🟧 אזור מגורים א'
- — · — קו בנין
- 22 גבול חלקה ומספרה
- (27) גבול מגרש ומספרו
- גבול בין יעודי קרקע בנחלה

מצב מאושר 1 : 250

משרד הפנים מחוז הצפון
חוק התכנון והבניה תשכ"ה 1965
אישור תכנית מס'...17621...
הועדה המחוזית לתכנון ובניה החליטה
ביום...19.10.09... לאשר את התכנית
יוסף ברון
יו"ר הועדה המחוזית
סמנכ"ל לתכנון

הודעה על אישור תכנית מס' 17621
פורסמה בילקוט הפרסומים מס' 6061
מיום 8.2.10