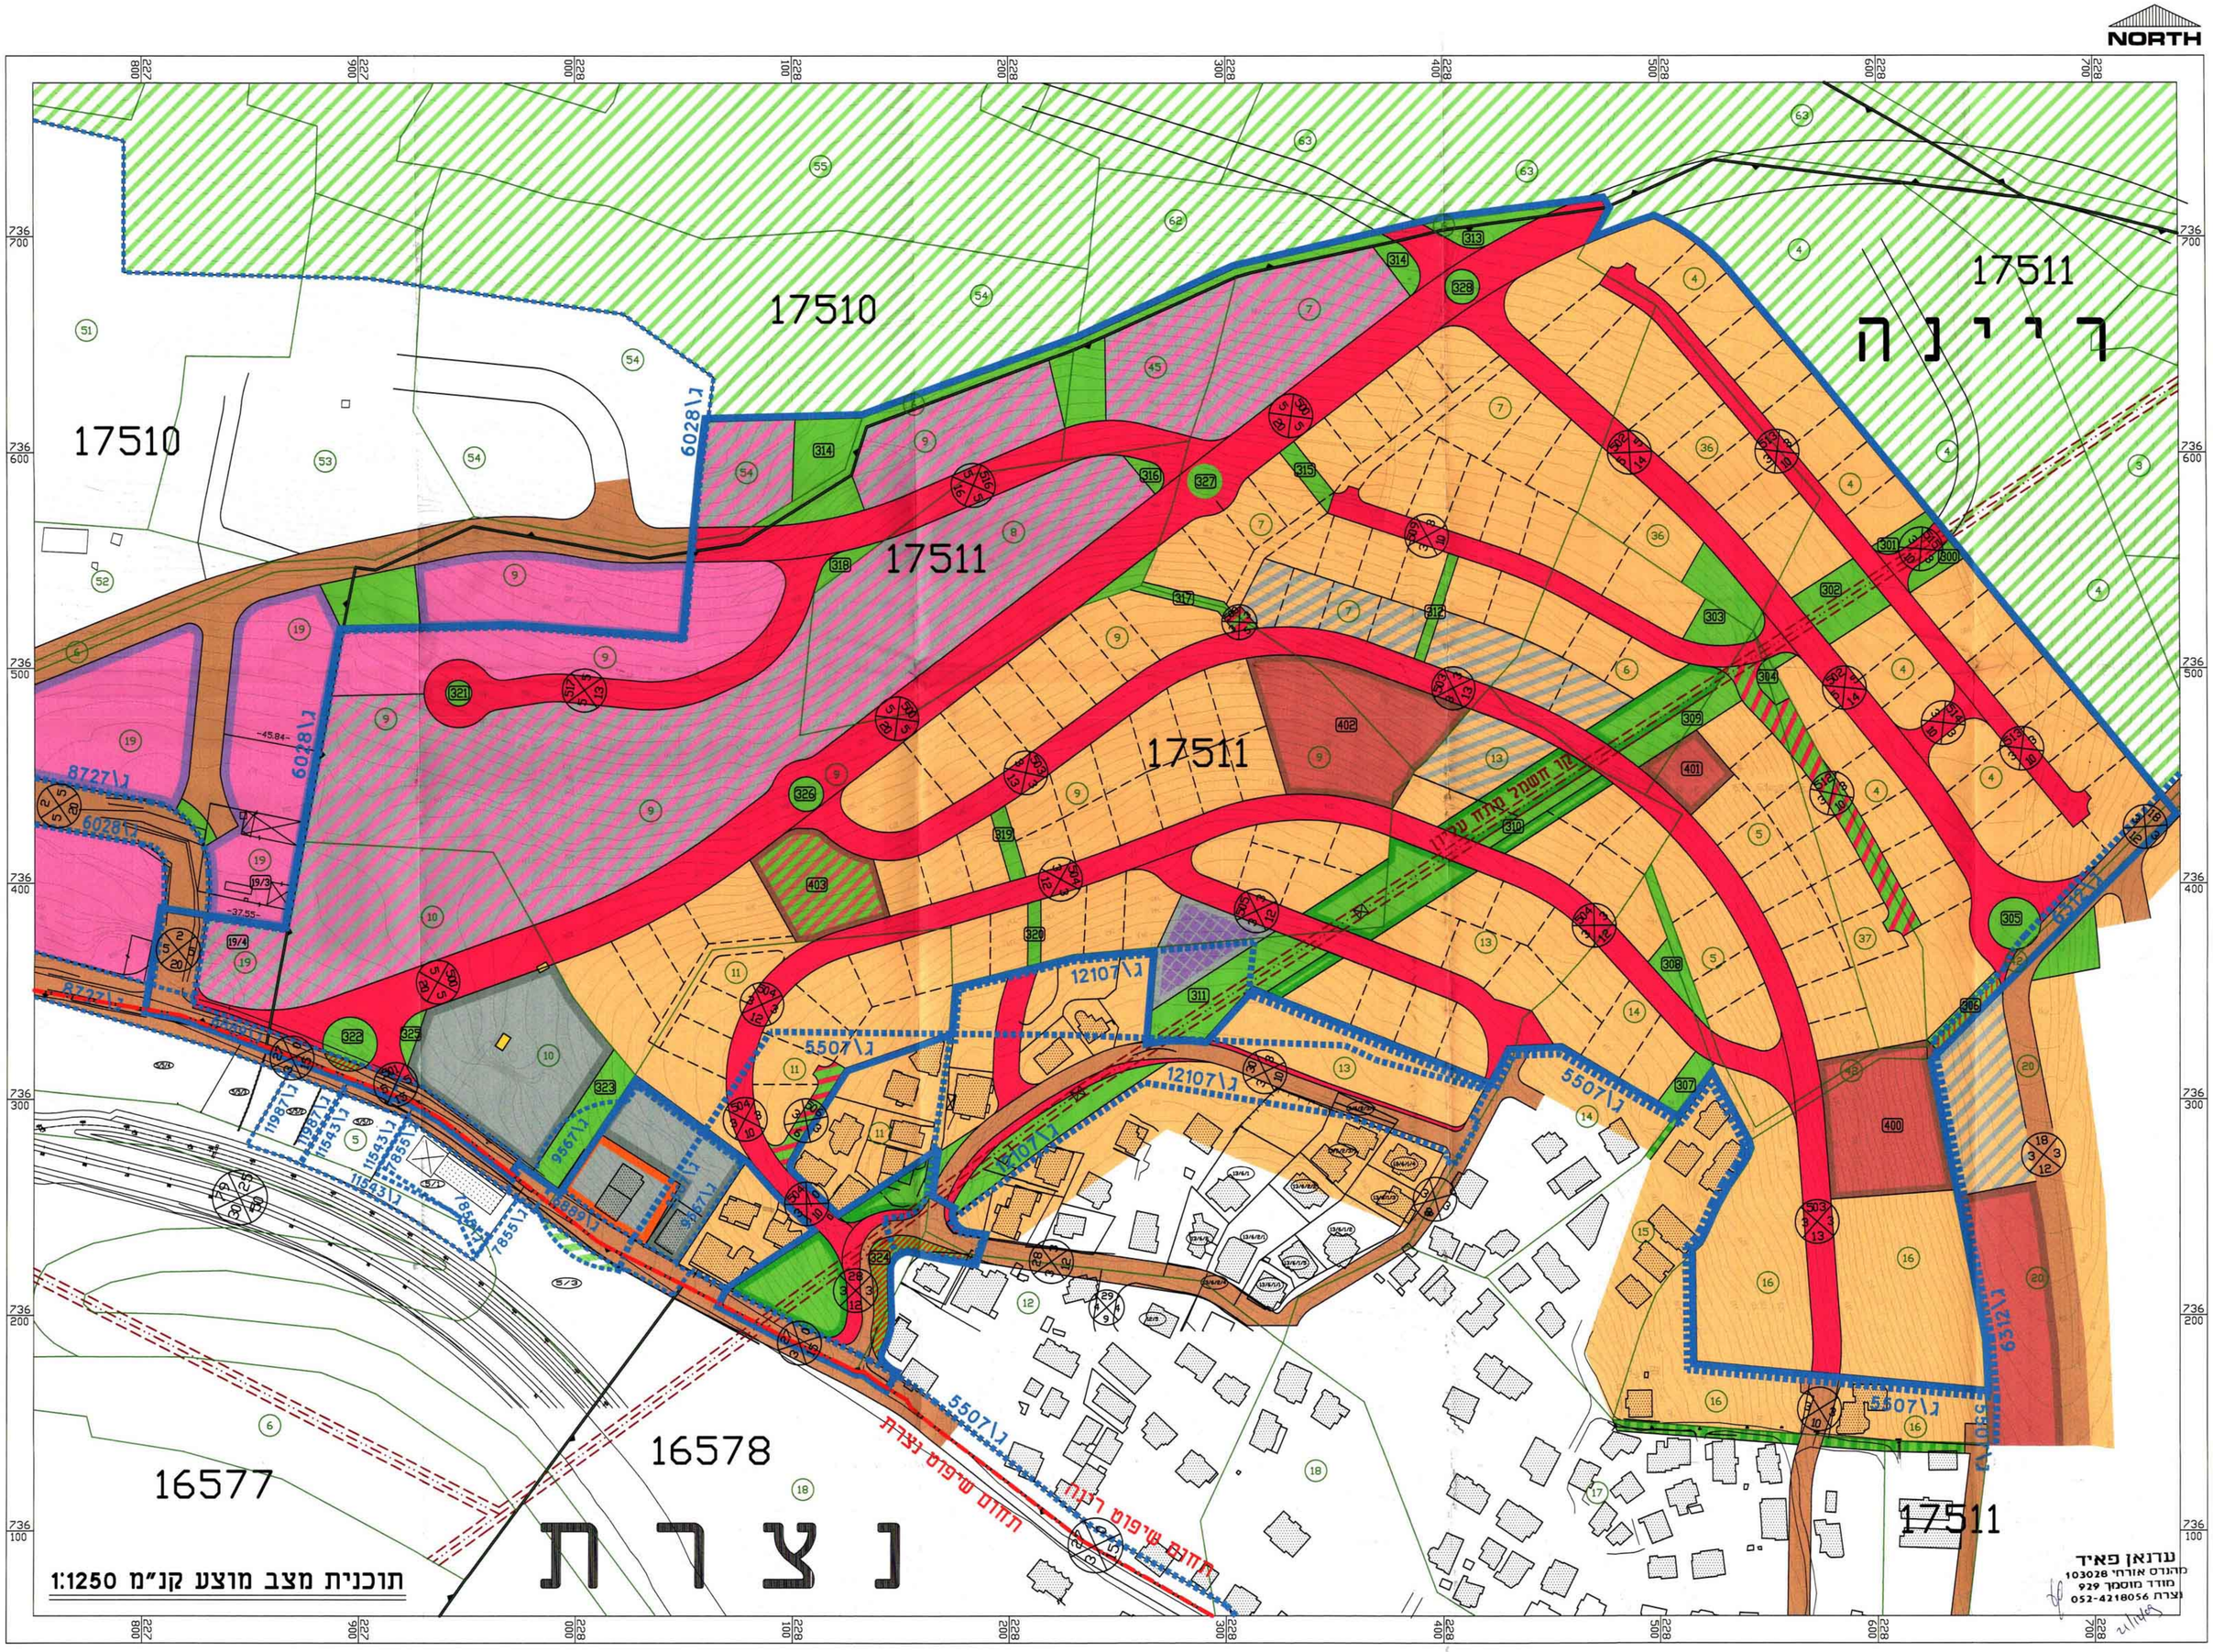
NORTH
17510
17511
ר י י נ ה
17511
17511
17510
16578
16577
נ צ ר ת
תחום שיפוט נצרת
תחום שיפוט רינה
תוכנית מצב מוצע קנ"מ 1:1250
ענרנאן פאיד
קהנדס אזרחי 103026
מודד מוסמך 929
נצרת 052-4218056