

תכנית מס' בת/מק/10/181

הקטנת קווי בניין והגדלת תכנית במבשר
102/1 באיזור תעשייה קדמת בליל

תשריט


מחזור: 1
מרחב תכנון מקומי: 1
רשות מקומית: 1
שטח התכנית: 10 ד'
קנה מידה: 1:500

15243	102/1	102/1

חתימות מוסד התכנון:

הודעה בדבר אישור תכנית מס' 10/181 בת/מק/10/181

שלב: מילוי
תאריך: 10/02/2010
תנאים למתן תוקף

שמות וחתימות:

שם	תפקיד	חתימה


עכבת שטחים:





תרישים שביבה
קניס 11250

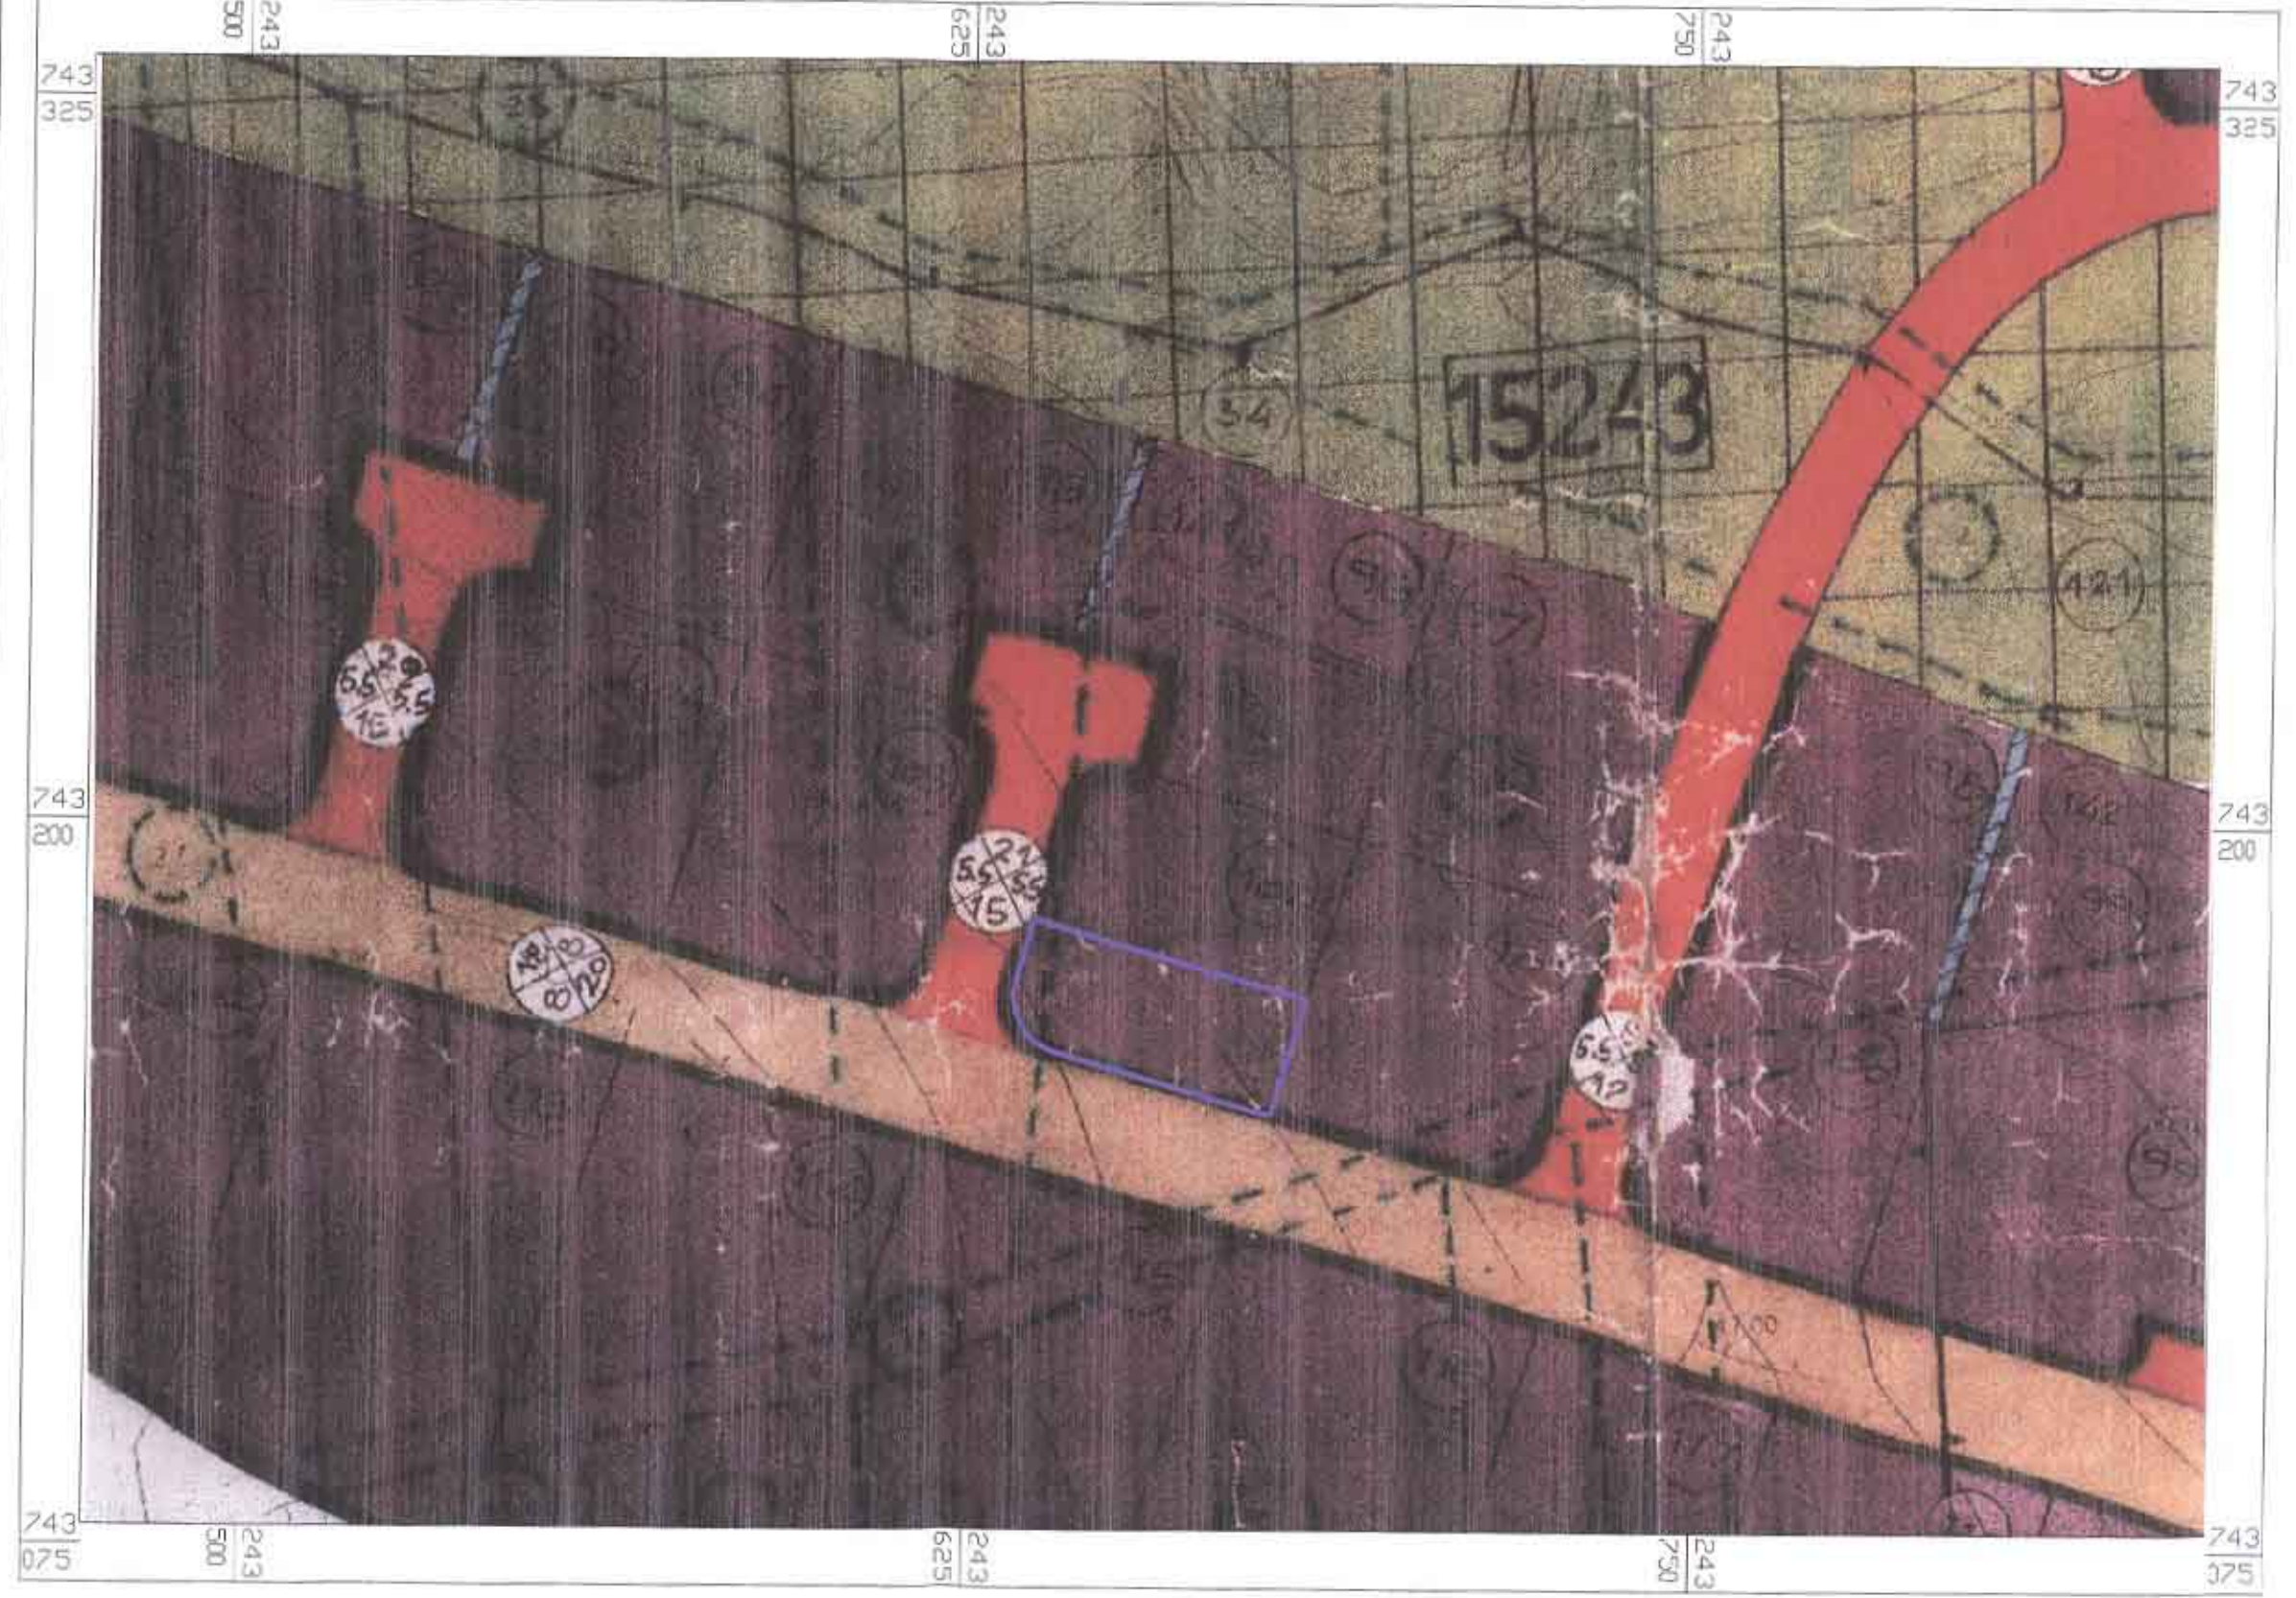

מקרא: מצב מאושר

גבול התכנית	גבול התכנית
סו בניין	סו בניין
גבול חלקה	גבול חלקה
מספר חלקה	מספר חלקה
גבול סגרש	גבול סגרש
מספר סגרש	מספר סגרש
תעשייה	תעשייה
דרך מאושרת	דרך מאושרת
מספר הדרך	מספר הדרך
סו בניין	סו בניין
רוחב הדרך	רוחב הדרך


מצב מאושר
קניס 1500

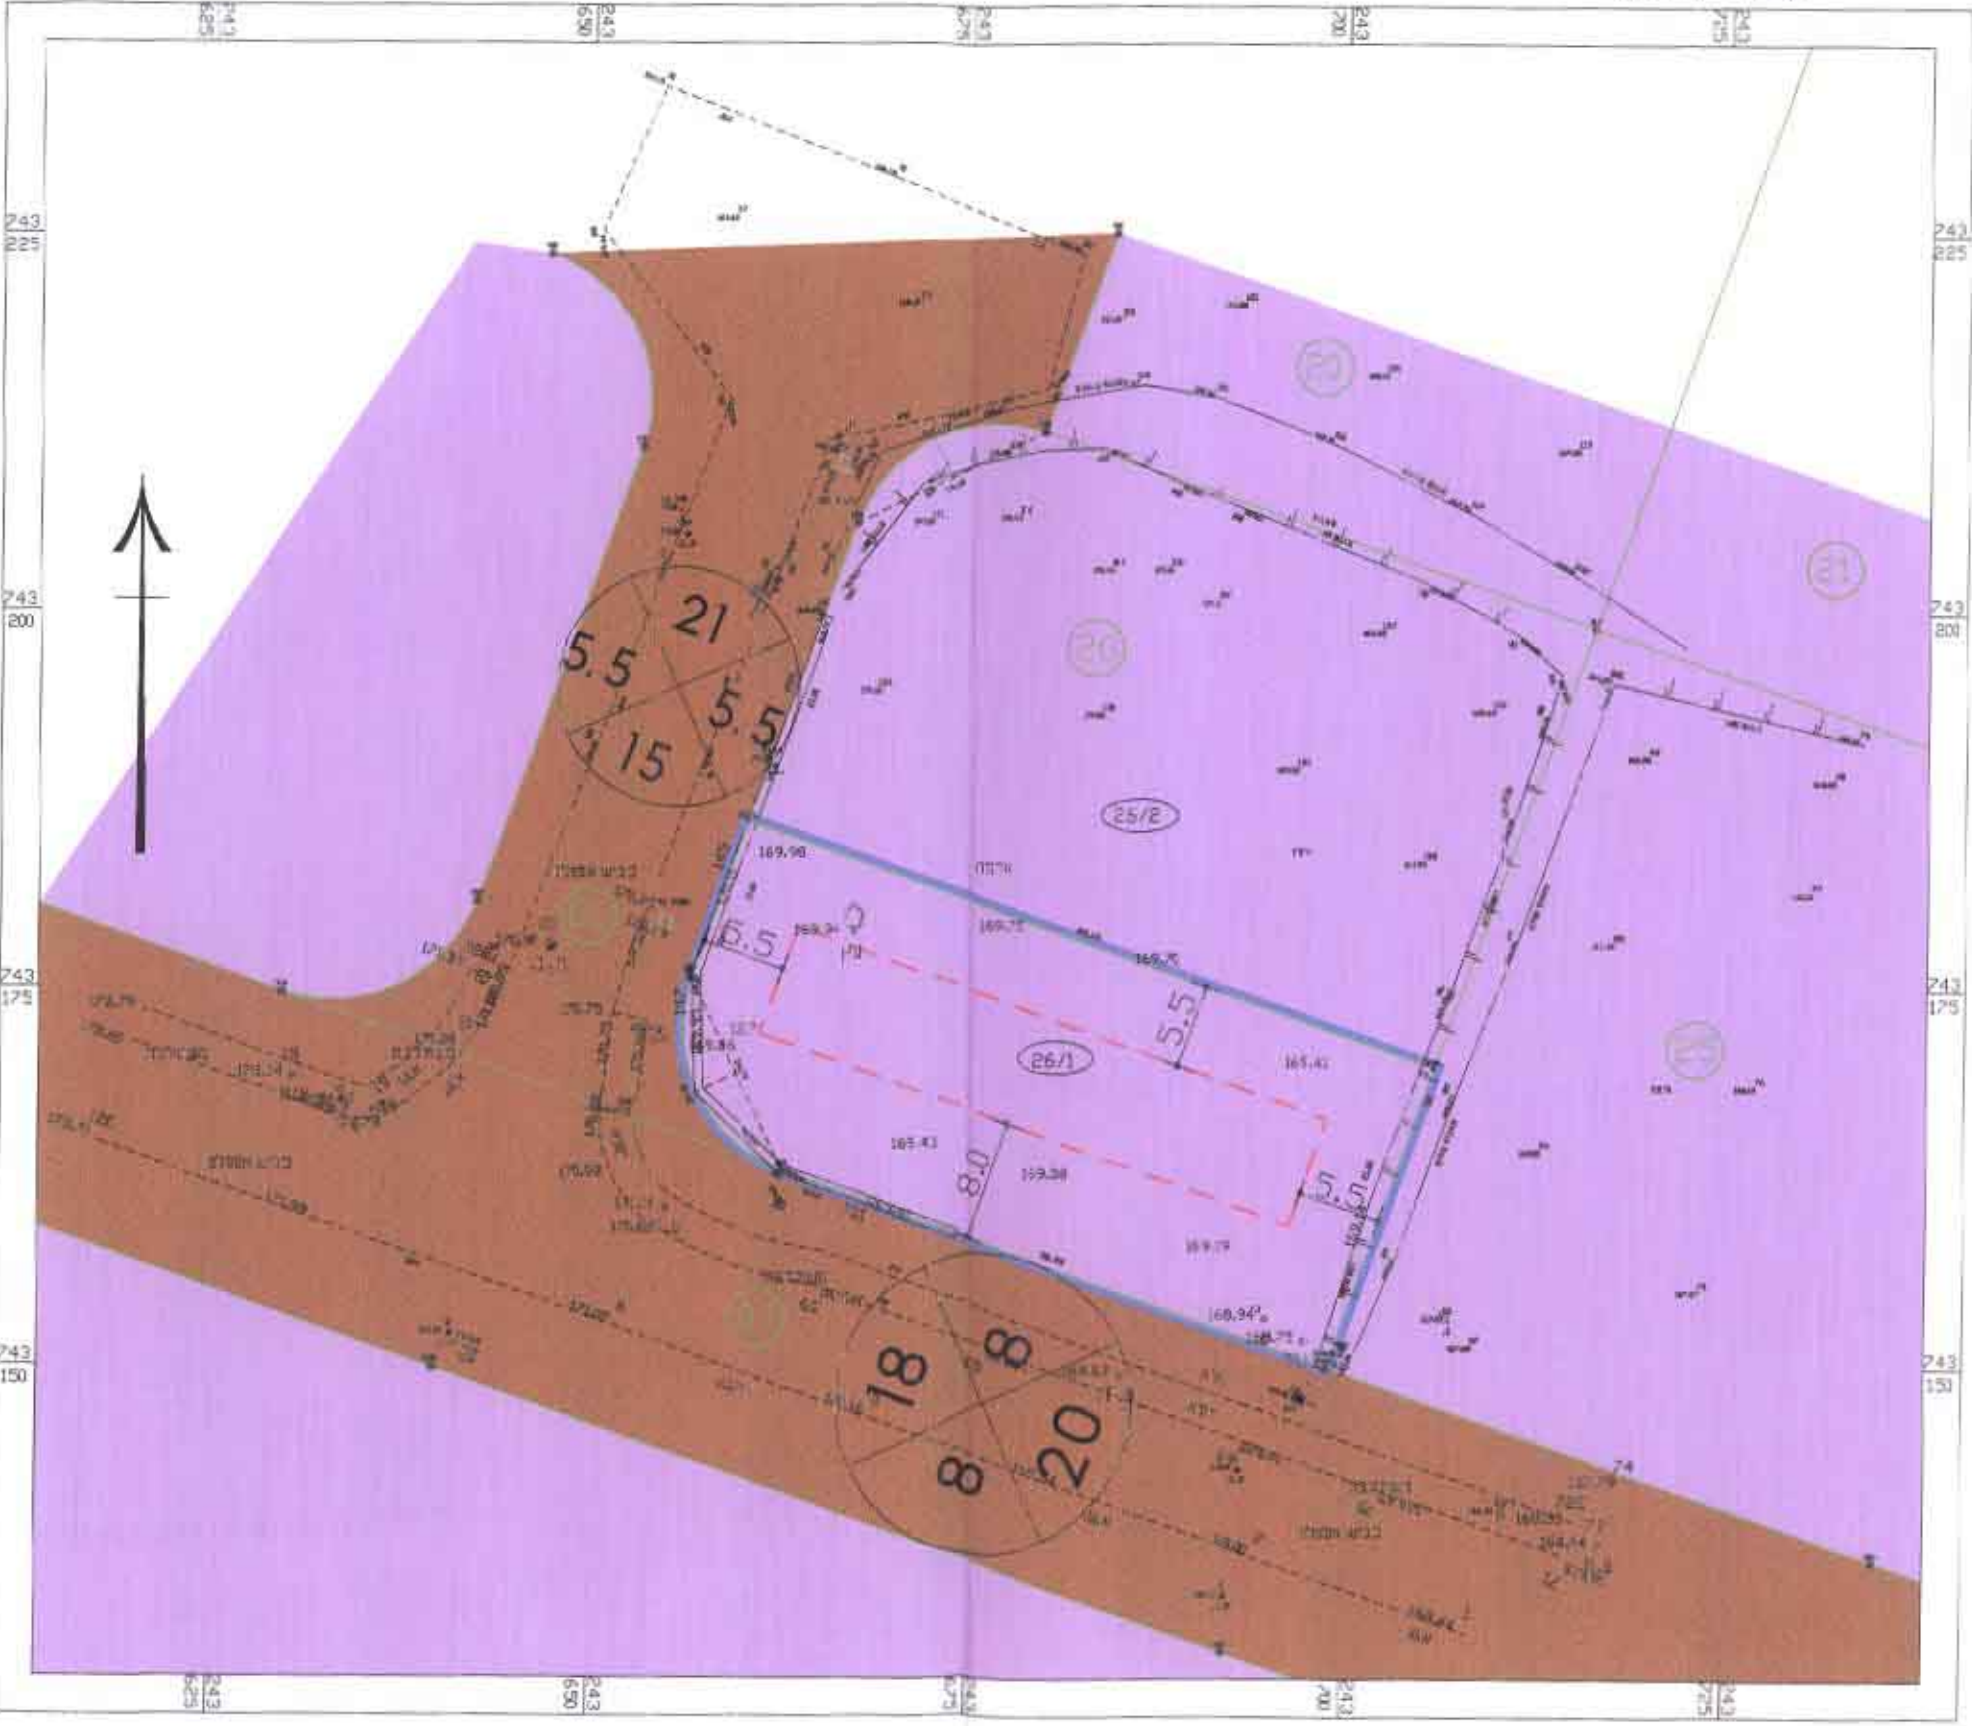

מקרא: מצב מוצע

גבול התכנית	גבול התכנית
סו בניין	סו בניין
מספר חלקה	מספר חלקה
גבול חלקה	גבול חלקה
גבול תא שטח ומספרו	גבול תא שטח ומספרו
תעשייה	תעשייה
מספר הדרך	מספר הדרך
סו בניין	סו בניין
רוחב הדרך	רוחב הדרך

מצב מוצע
קניס 1500

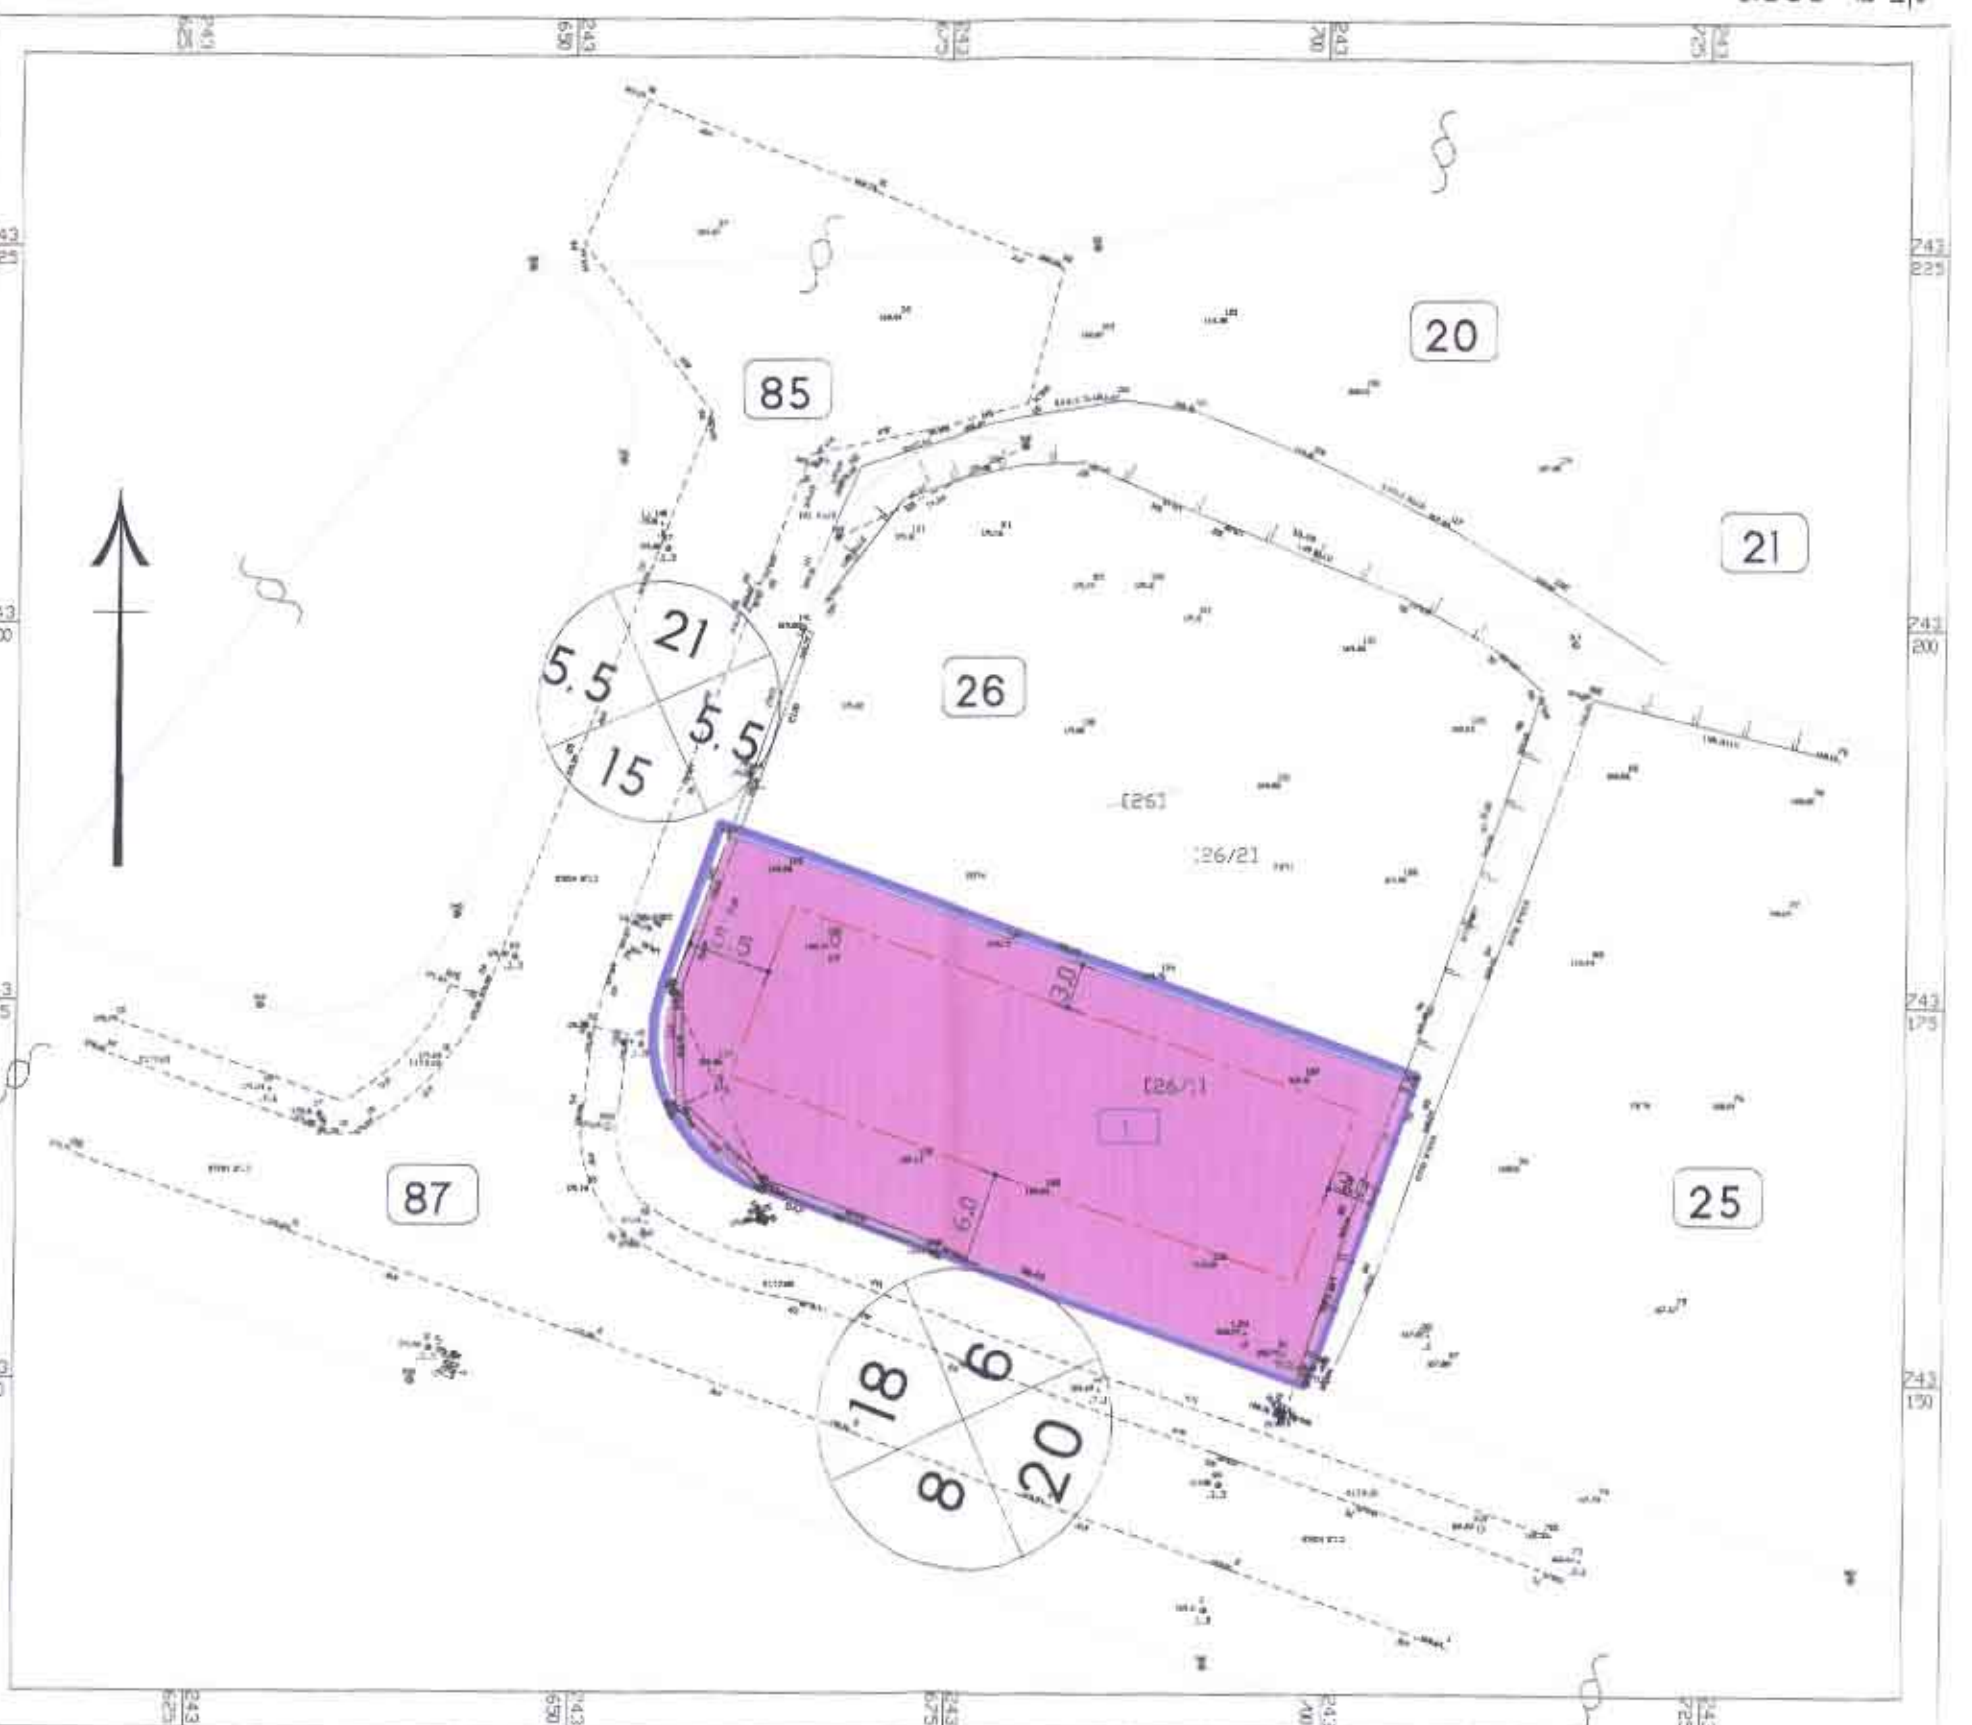

נספח בינוי-תנוחה
קניס 1250

